




Création J. L. Yvancley - 01 48 50 58 38 - (révisé - Mai 2007)

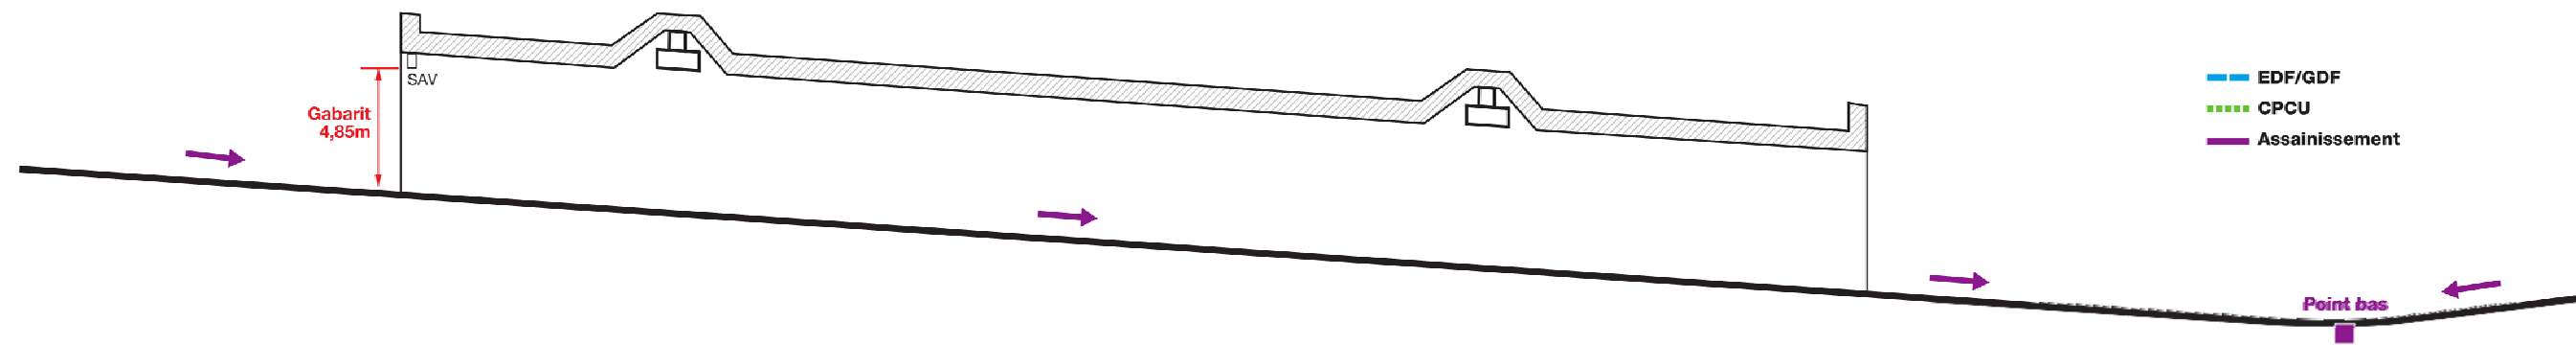

A	25/02/14	Etablissement du plan			MC	FG	MT
INDICE	DATE	MODIFICATIONS			Conçu	Etabli	Vérifié
N° PIECE	2_VP_PR_assainissement.dwg		ECHELLE	-	Tunnels et Travaux Souterrains		
		TRANCHEE COUVERTE DE TAVERNY VUE EN PLAN - PROFIL EN LONG DU PRINCIPE DE L'ASSAINISSEMENT					