



| LEGENDE |                 |
|---------|-----------------|
|         | Cle absente     |
|         | Cle libre       |
|         | Cle prisonniere |

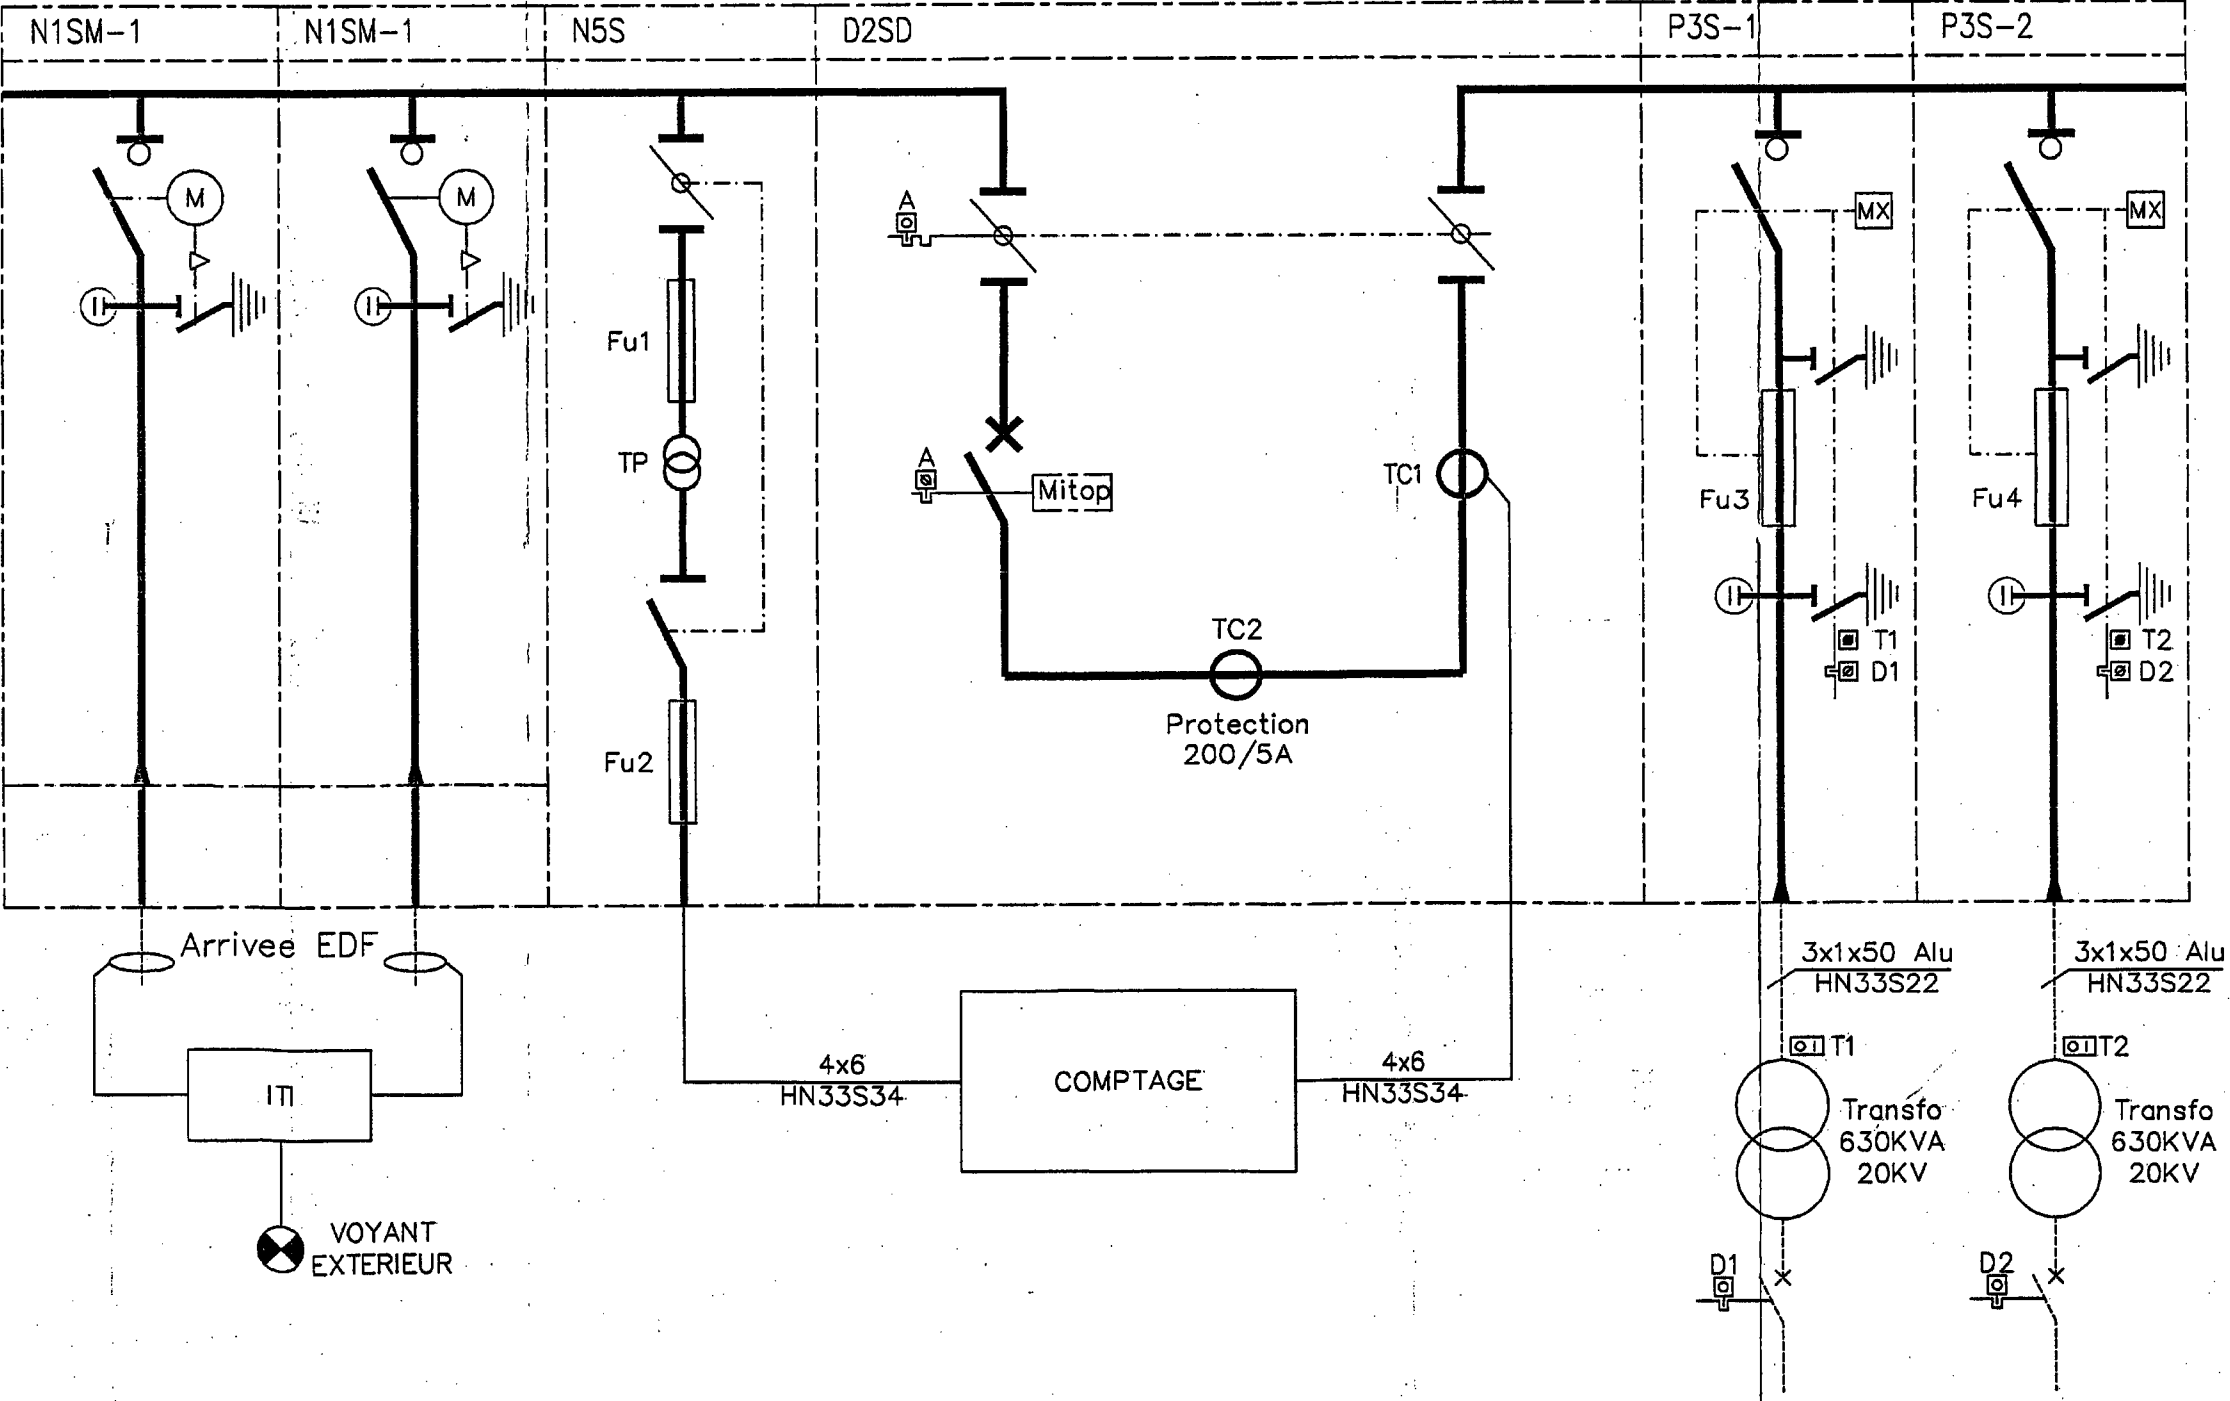

|          |                  |  |       |                                |       |        |         |
|----------|------------------|--|-------|--------------------------------|-------|--------|---------|
| A        | 25/02/14         | Etablissement du plan  |       |                                | MC    | FG     | MT      |
| INDICE   | DATE             | MODIFICATIONS  |       |                                | Conçu | Etabli | Vérifié |
| N° PIECE | 12_schema HT.dwg | ECHELLE  | 1/100 | Tunnels et Travaux Souterrains |       |        |         |
|          |                  | <b>TRANCHEE COUVERTE DE TAVERNY</b><br><b>SCHEMA HT</b><br>1/2 |       |                                |       |        |         |

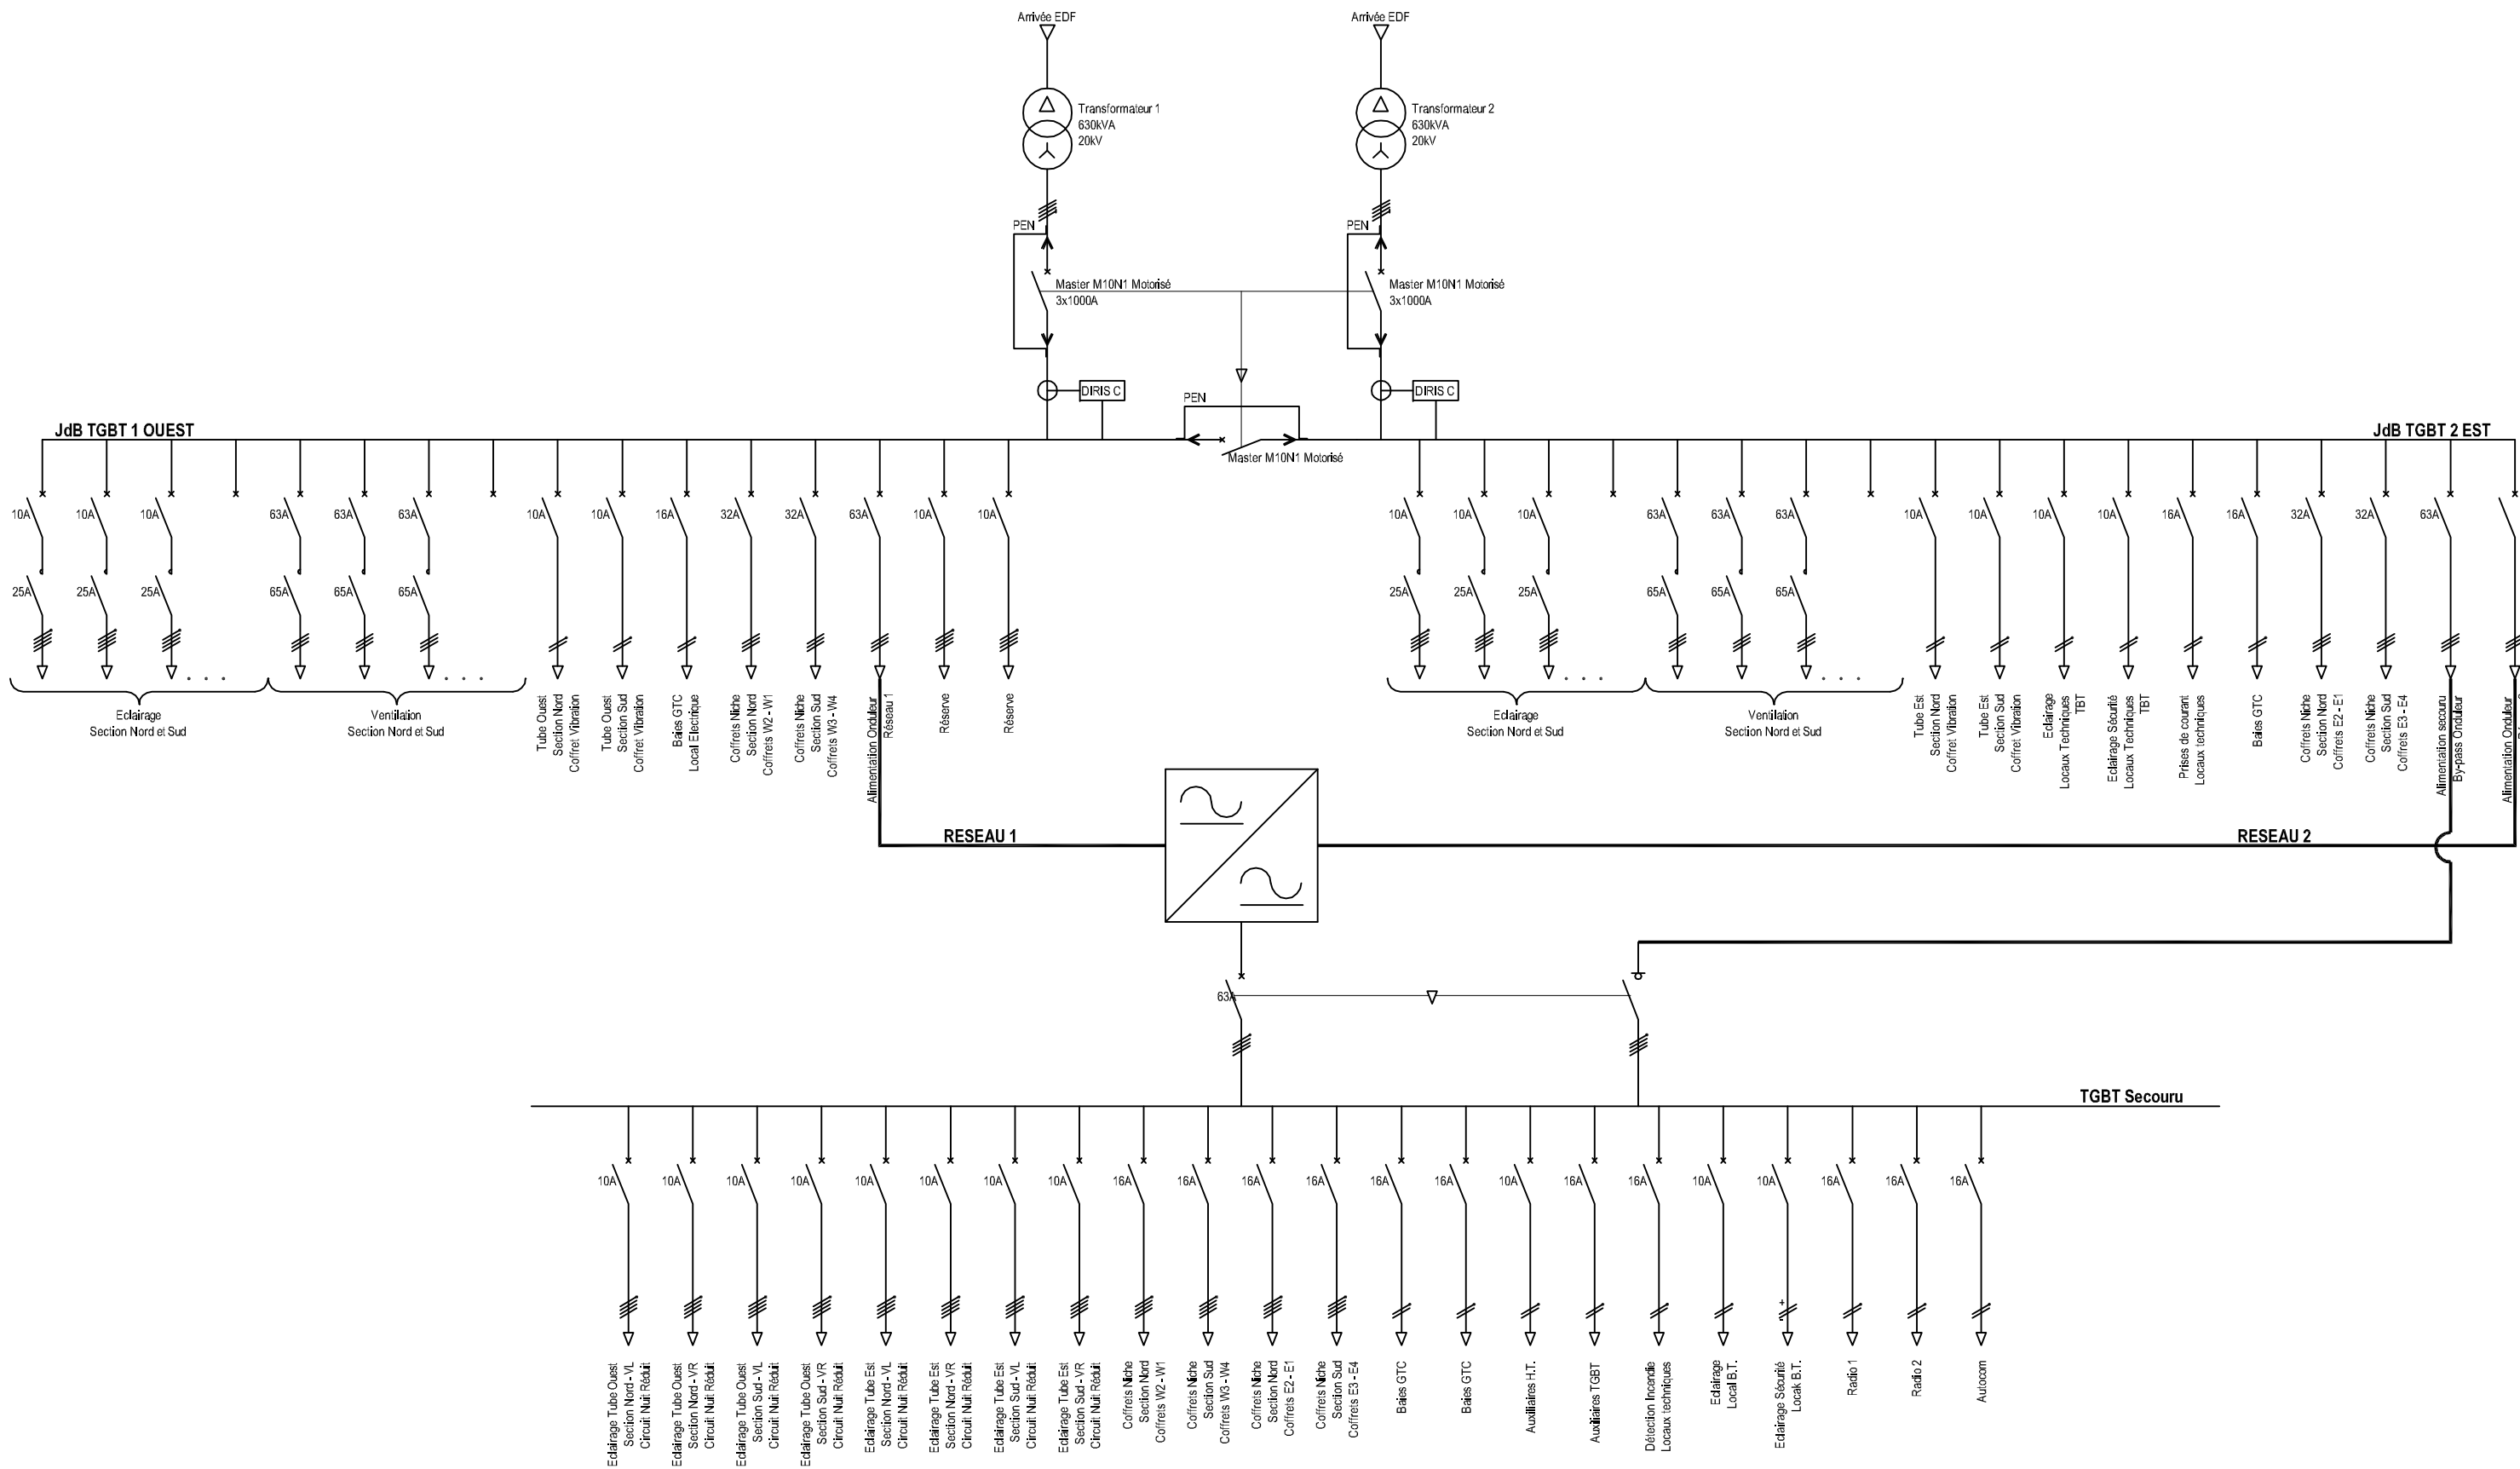

|          |          |   |         |       |                                |
|----------|----------|---|---------|-------|--------------------------------|
|          |          |   |         |       |                                |
| A        | 25/02/14 | Etablissement du plan                     |         |       | MC FG MT                       |
| INDICE   | DATE     | MODIFICATIONS                             |         |       | Conçu Etabli Vérifié           |
| N° PIECE |          | 13_schema BT.dwg                          | ECHELLE | 1/100 | Tunnels et Travaux Souterrains |
|          |          | TRANCHEE COUVERTE DE TAVERNY<br>SCHEMA BT |         |       |                                |