PRESIGNALISATION DAI-FP REPRISE
SUR SIRIUS OUEST VOIR DT2530

PRESIGNALISATION DAI-FP REPRISE
SUR SIRIUS OUEST VOIR DT2533

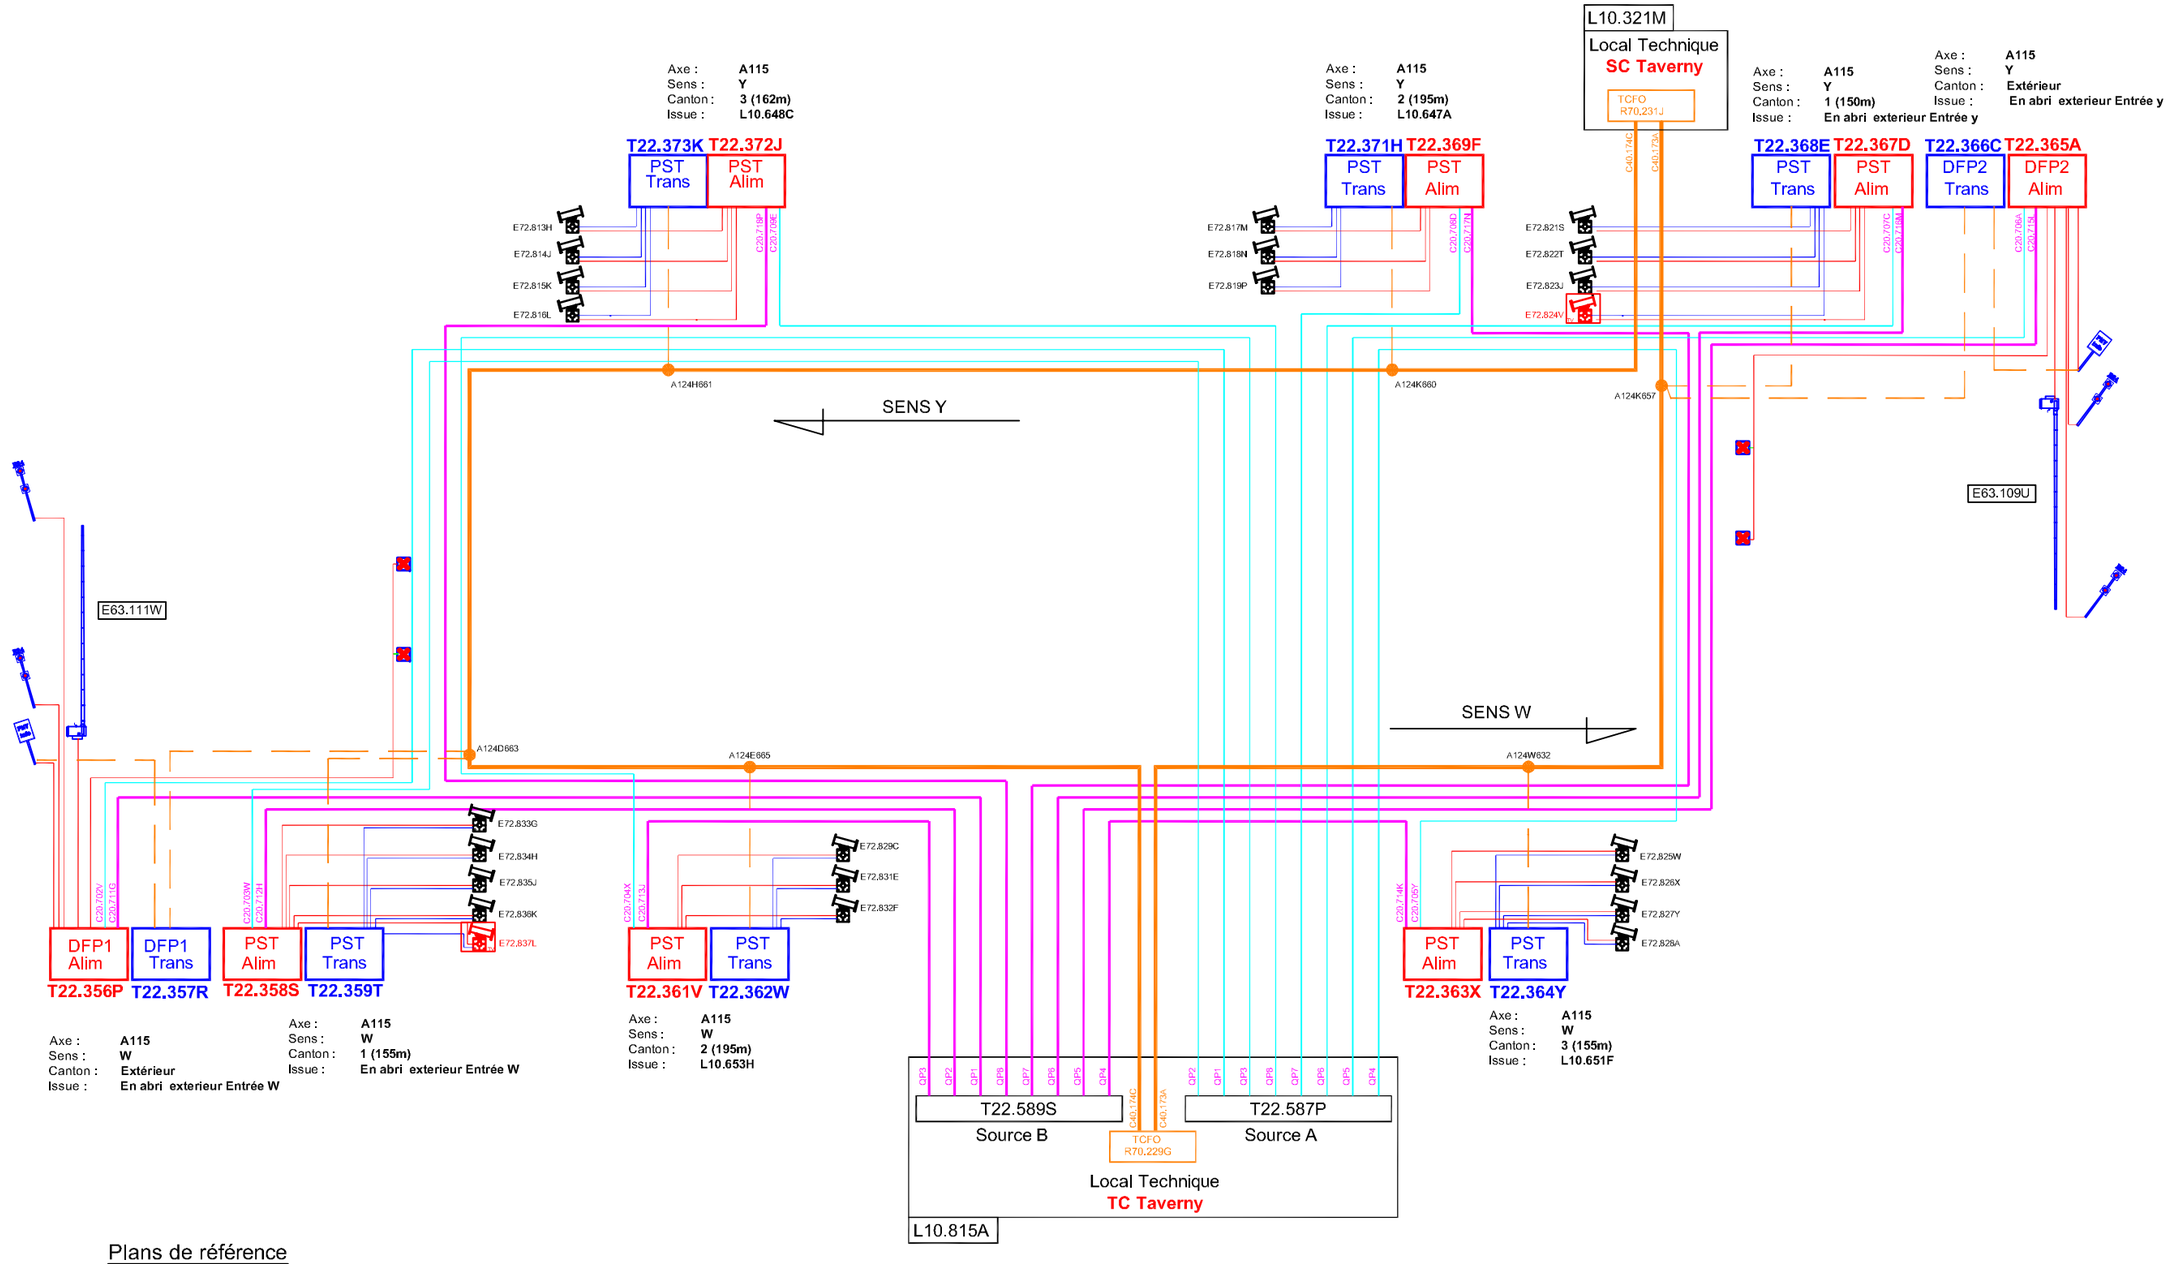

Plans de référence

Carnet de câbles	N°DT8780/N°110207
Schéma multifilaire FO	N°DT8787/N°402207
Schéma unifilaire Energie	N° DT8755/N°100207

Légende

- Câble énergie depuis LT (Alim PST/DFP)
- Câble énergie depuis LT (Alim PST/DFP)
- Câble énergie depuis LT (Alim PST/DFP)
- Câble énergie depuis PST/DFP
- Câble coax depuis PST/DFP Trans
- Câble 72 Fibre optique
- Câble Fibre optique dérivation vers PST/DFP trans
- Boite de dérivation Fibre optique

A	25/02/14	Etablissement du plan		MC	FG	MT
INDICE	DATE	MODIFICATIONS		Conçu	Etabli	Vérifié
N° PIECE	15_arch_video_dai.DWG	ECHELLE	-	Tunnels et Travaux Souterrains		

TRANCHEE COUVERTE DE TAVERNY
ARCHITECTURE D'ALIMENTATION
DAI / VIDEO ET EQUIPEMENTS

egis tunnels