

MAITRISE D'OEUVRE RELATIVE A LA
MODERNISATION DU TUNNEL DE TAVERNY



0	Première diffusion	22/01/2019	SMI	MTU
Indice	Nature des modifications	Date	Auteur	Vérifié par

ECHELLES: -	DATE: 22/01/2019	Référence: n°1049.0	Phase: PRO
-------------	------------------	------------------------	---------------

Protection au feu
Plan n°: 003




LOMBARDI
Immeuble le VIP
3 Rue de l'arrivée, 75015 PARIS
70 rue de la Villette, 69425 LYON CEDEX 03



Direction régionale et interdépartementale
de l'Équipement et de l'Aménagement
ÎLE-DE-FRANCE
Département de Modernisation des Équipements et Tunnels

- Vue en plan général -

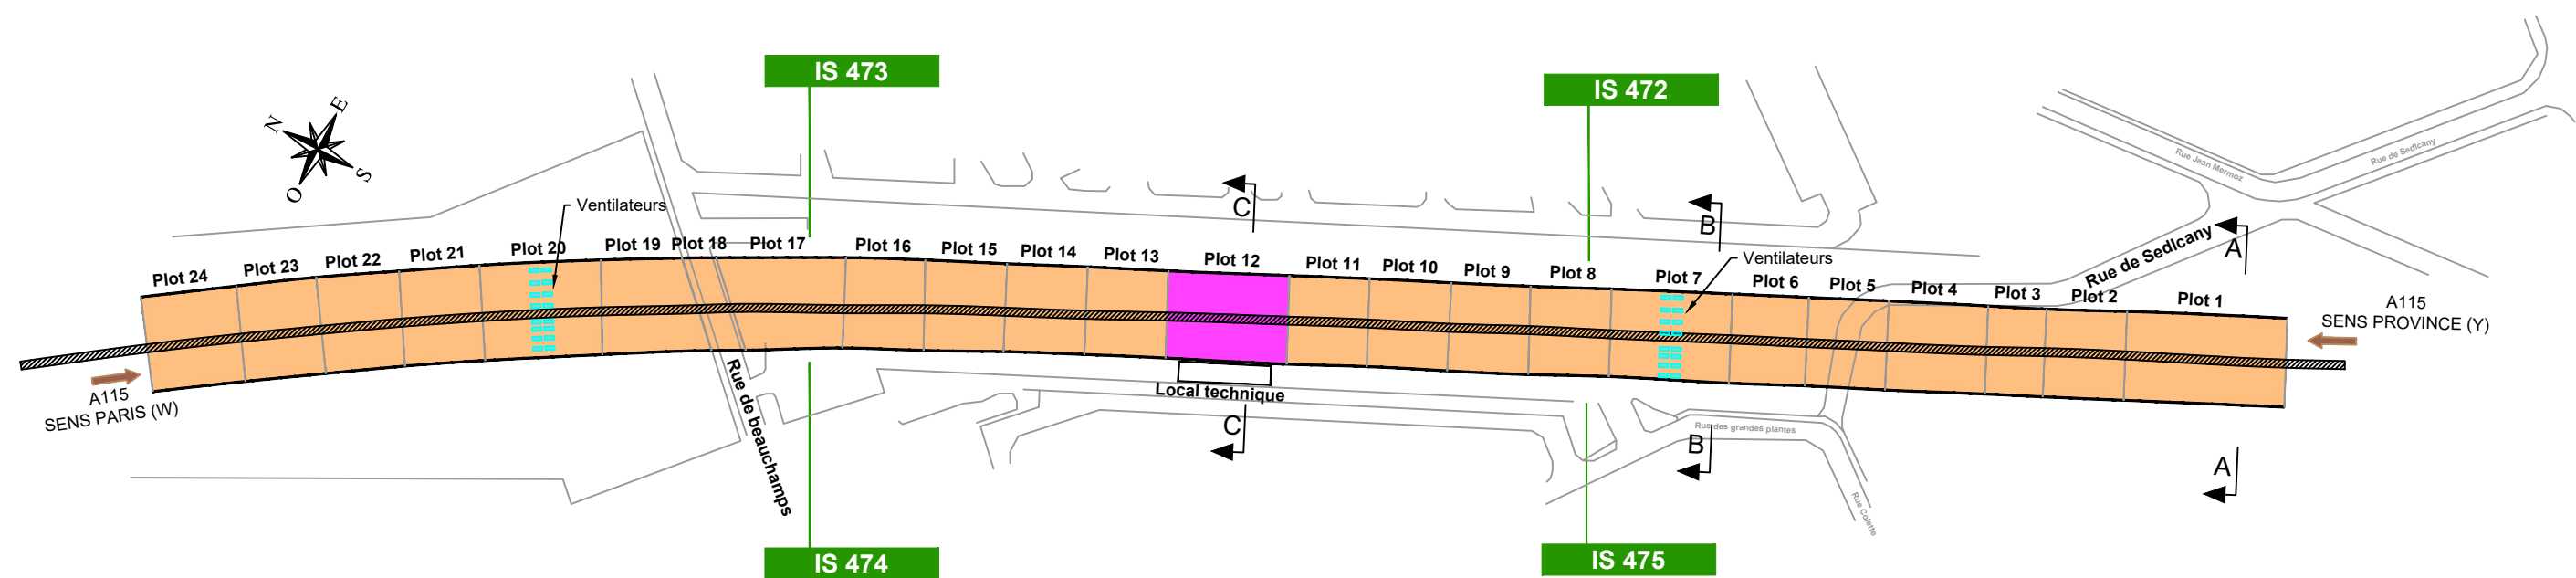

Légende:

- Protection passive N2
Plots 1 à 11 et 13 à 24
- Protection passive N3
Plot 12 (local technique)



LOMBARDI
Immeuble le VIP
3 Rue de l'arrivée, 75015 Paris
70 Rue de la Vilette, 69425 LYON CEDEX 03





Direction régionale et interdépartementale
de l'Équipement et de l'Aménagement
ÎLE-DE-FRANCE
Département de Modernisation des Équipements et Tunnels


Maîtrise d'œuvre relative à la modernisation du tunnel de Taverny

Protection au feu

- Coupe type AA -

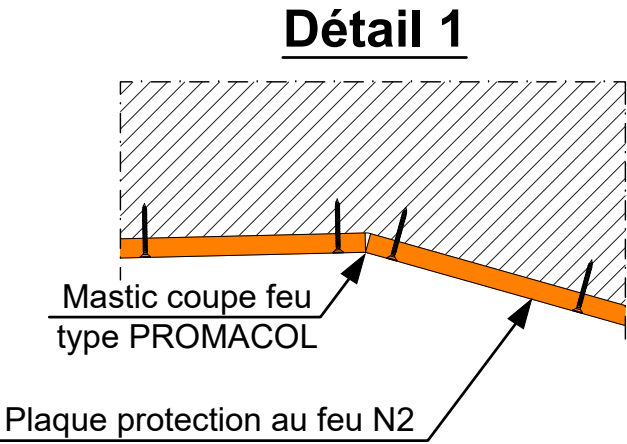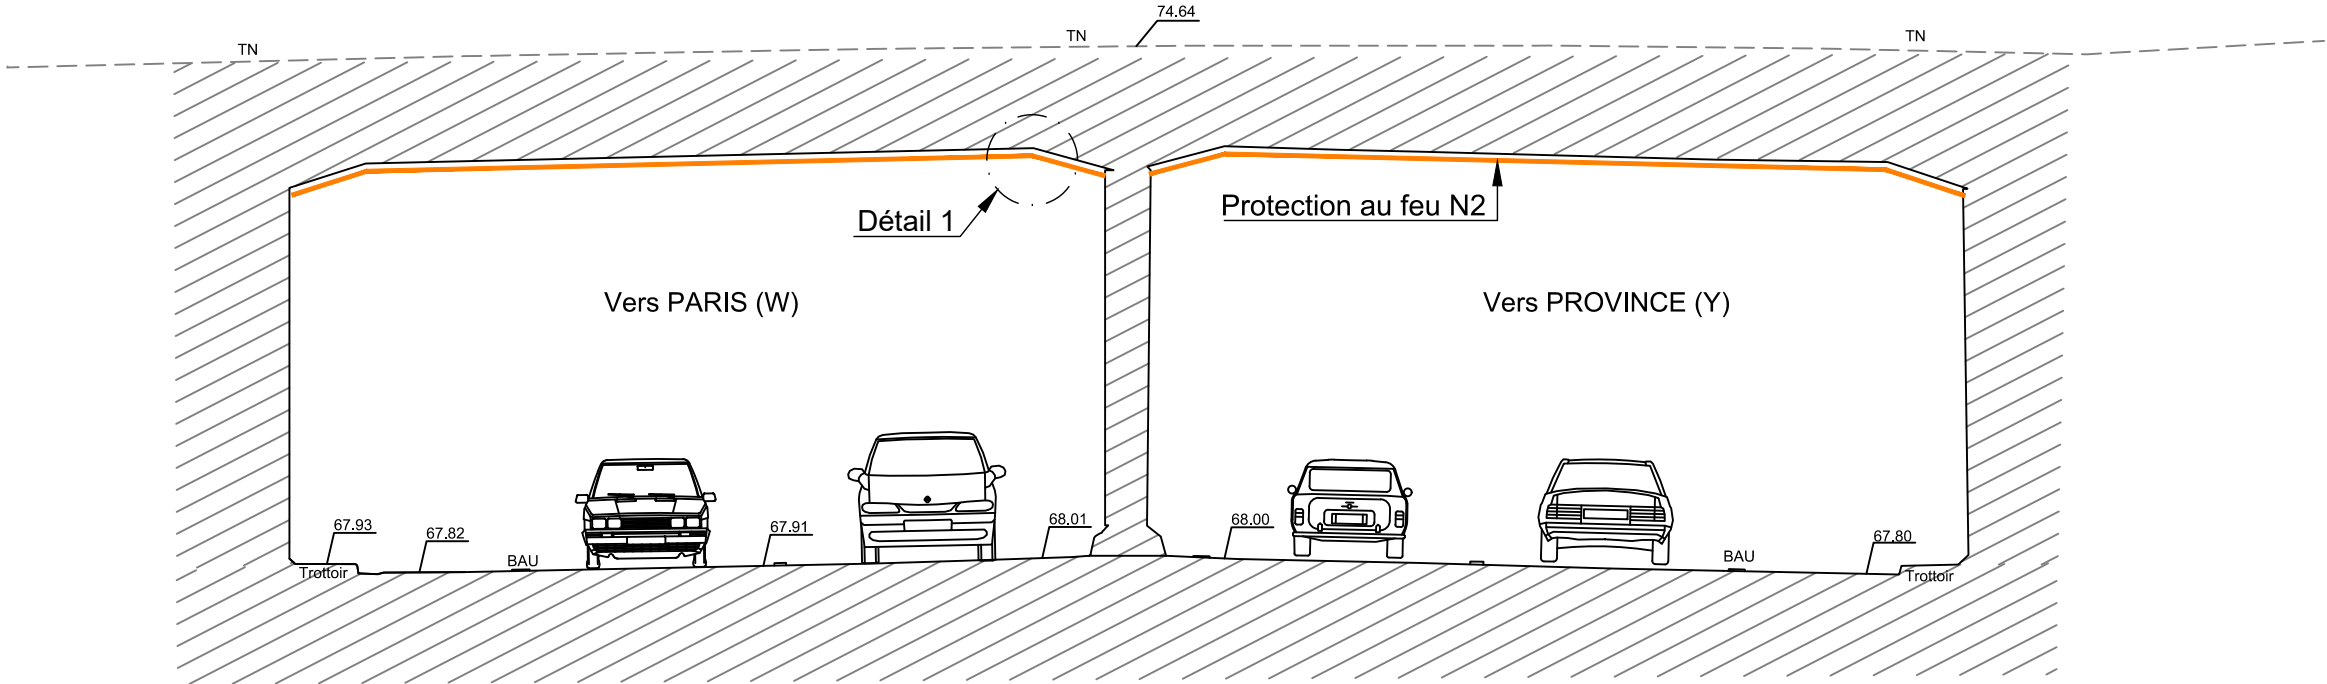

- Coupe type BB -

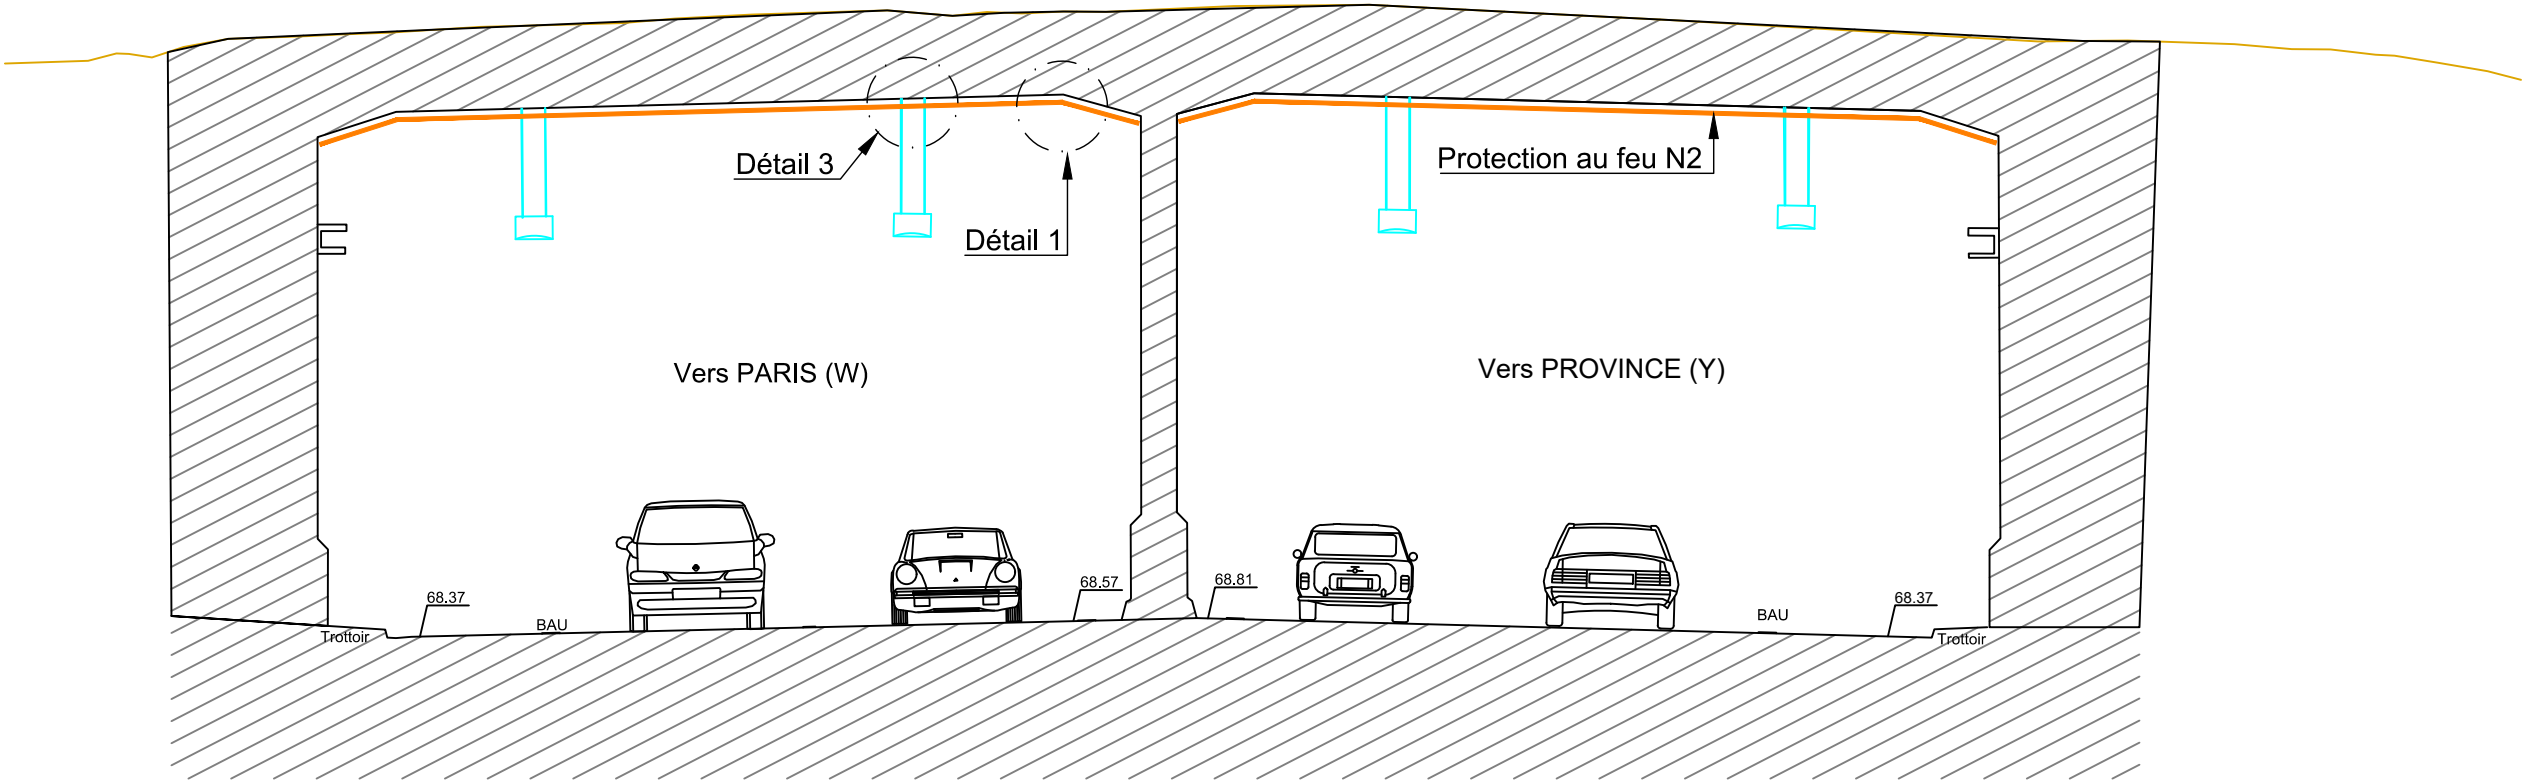

LOMBARDI
Immeuble le VIP

3 Rue de l'arrivée, 75015 Paris
70 Rue de la Vilette, 69425 LYON CEDEX 03



Direction régionale et interdépartementale
de l'Équipement et de l'Aménagement
ÎLE-DE-FRANCE
Département de Modernisation des Équipements et Tunnels

Maîtrise d'œuvre relative à la modernisation du tunnel de Taverny

Protection au feu

Plan n°: 003


PRO

Indice : 0


Ech: -

Page : 3/4

- Coupe type CC -

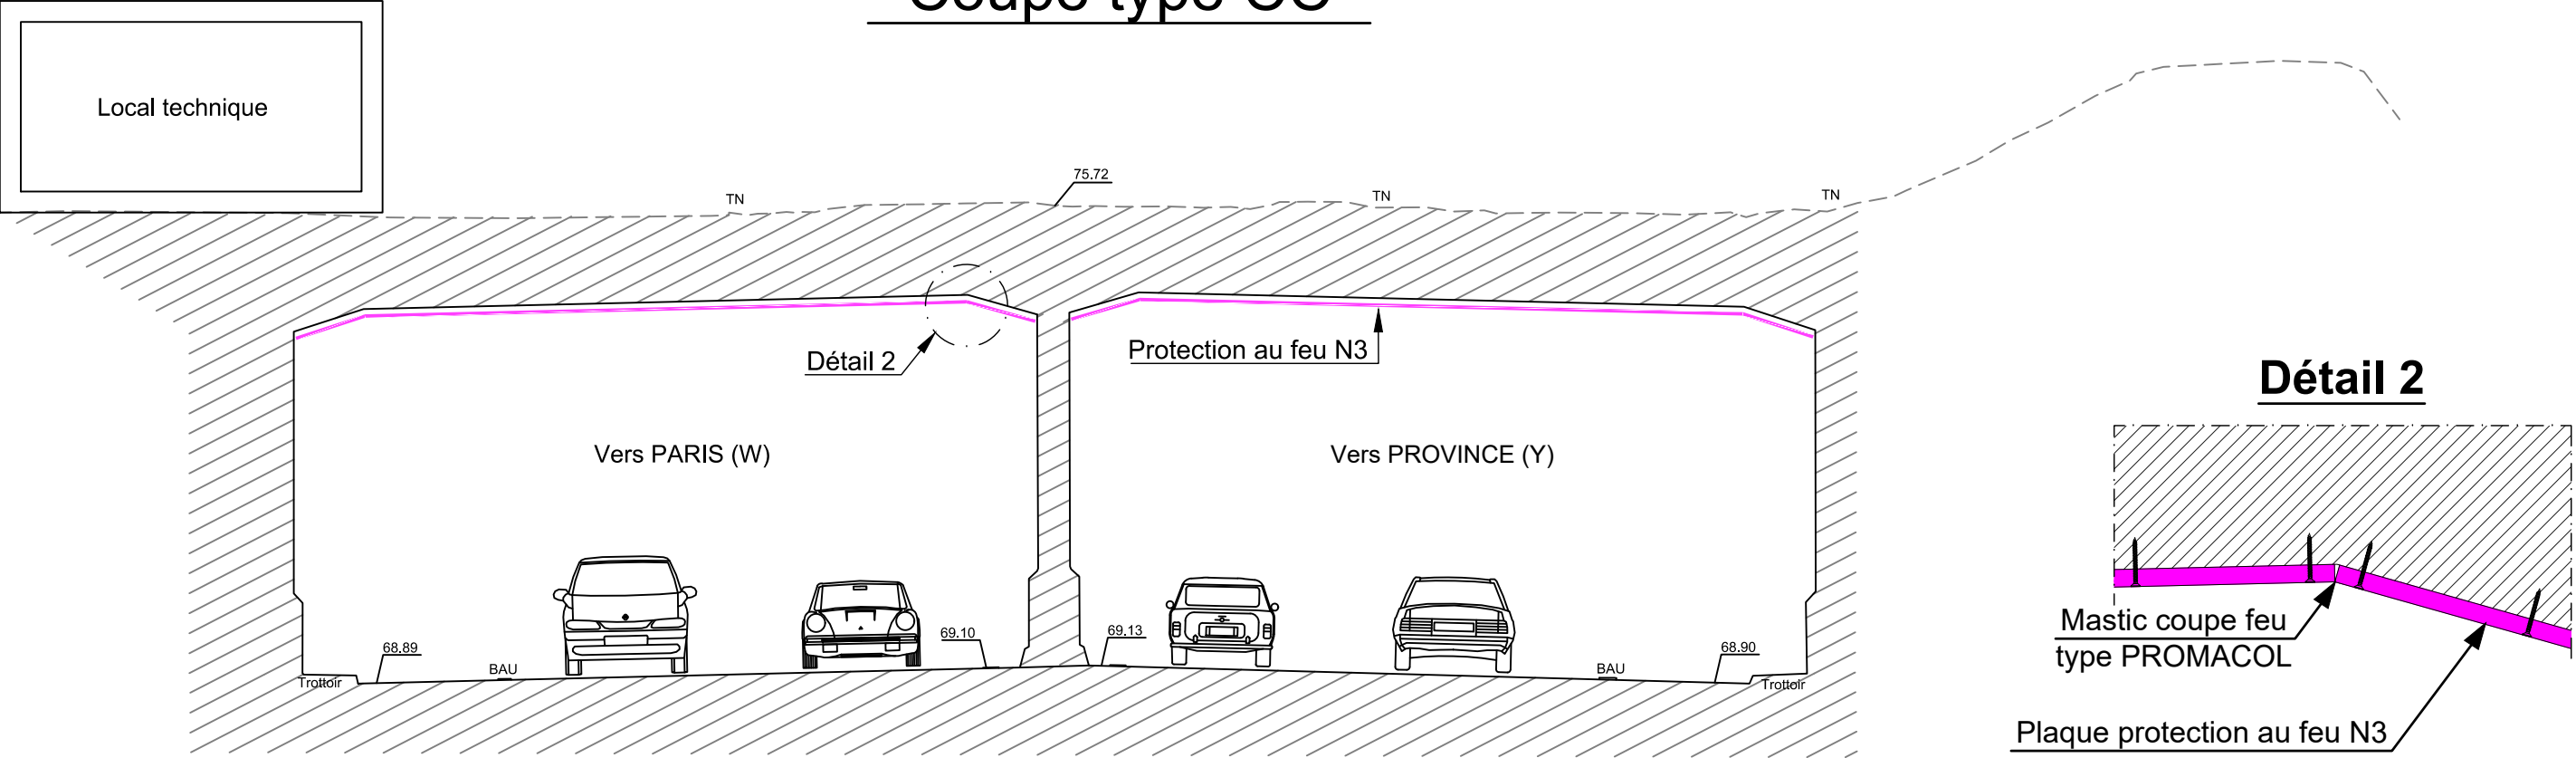

Détail 4 : joints de dilatation

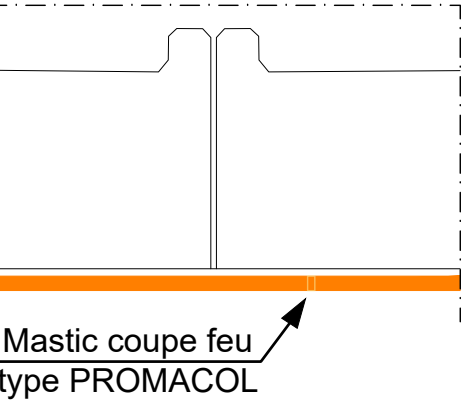

LOMBARDI
Immeuble le VIP
3 Rue de l'arrivée, 75015 Paris
70 Rue de la Vilette, 69425 LYON CEDEX 03




Direction régionale et interdépartementale
de l'Équipement et de l'Aménagement
ÎLE-DE-FRANCE
Département de Modernisation des Équipements et Tunnels

Maîtrise d'œuvre relative à la modernisation du tunnel de Taverny

Protection au feu


- Signalisation horizontale -

- Coupe type profil existant -

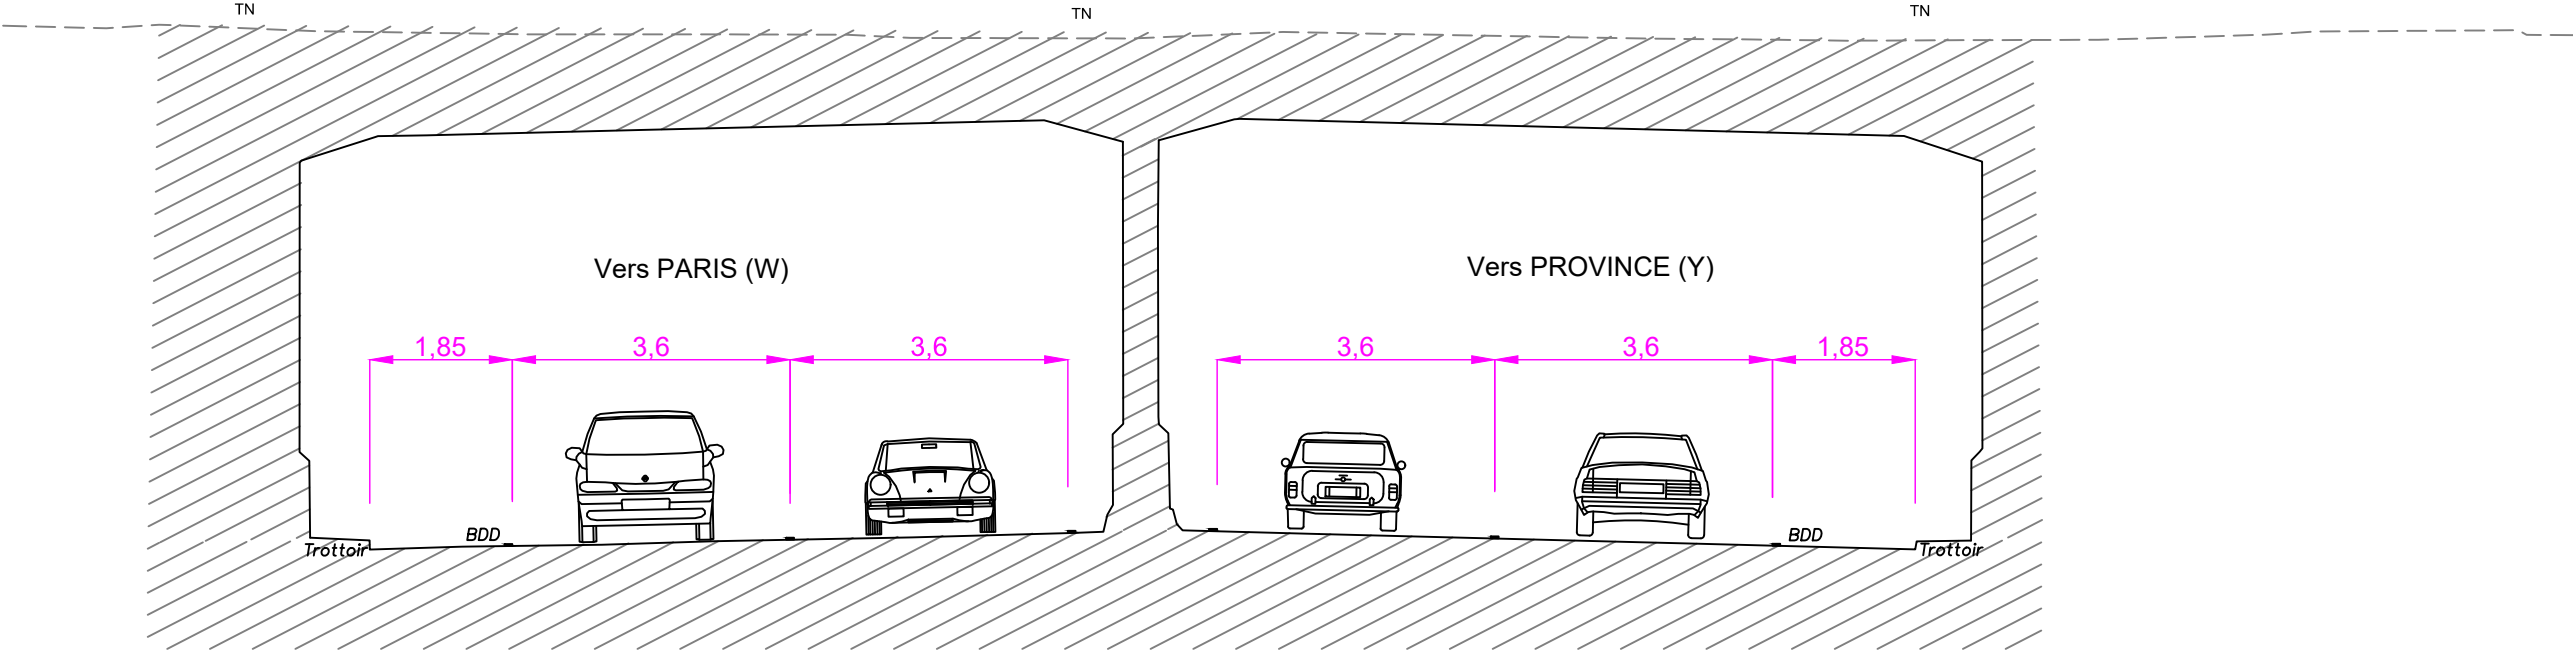

- Signalisation horizontale -

- Coupe type profil projet -

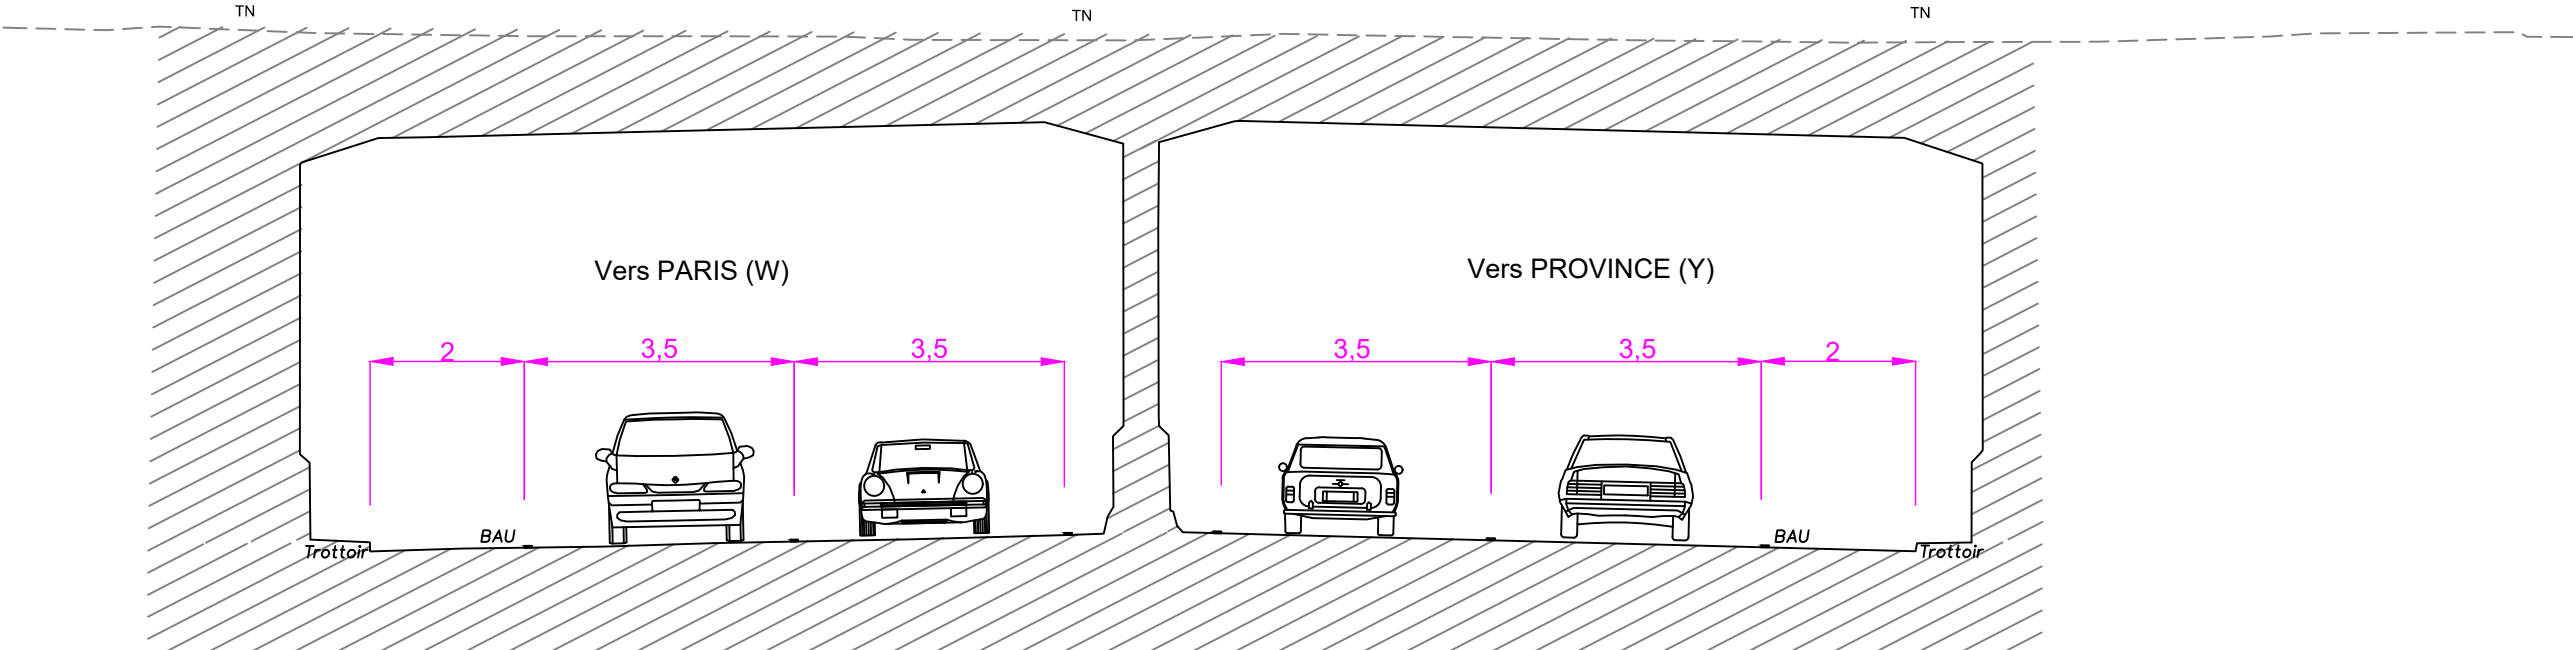

LOMBARDI
Immeuble le VIP
3 Rue de l'arrivée, 75015 Paris
70 Rue de la Vilette, 69425 LYON CEDEX 03



Direction régionale et interdépartementale
de l'Équipement et de l'Aménagement
ÎLE-DE-FRANCE
Département de Modernisation des Équipements et Tunnels

Maîtrise d'œuvre relative à la modernisation du tunnel de Taverny

Protection au feu

Plan n°: 003

PRO

Indice : 0

Ech: -

Page : 5/5