

MAITRISE D'OEUVRE RELATIVE A LA  
MODERNISATION DU TUNNEL DE TAVERNY



0	Première diffusion	22/01/2019	SMI	MTU
Indice	Nature des modifications	Date	Auteur	Vérifié par

ECHELLES: -	DATE: 22/01/2019	Référence: n°1049.0	Phase: PRO
Issue de secours Plan n°: 004			




LOMBARDI  
Immeuble le VIP  
3 Rue de l'arrivée, 75015 PARIS  
70 rue de la Villette, 69425 LYON CEDEX 03




Direction régionale et interdépartementale  
de l'Équipement et de l'Aménagement  
ÎLE-DE-FRANCE  
Département de Modernisation des Équipements et Tunnels

- Plan guide issue de secours -

- Vue en plan niveau 0 -

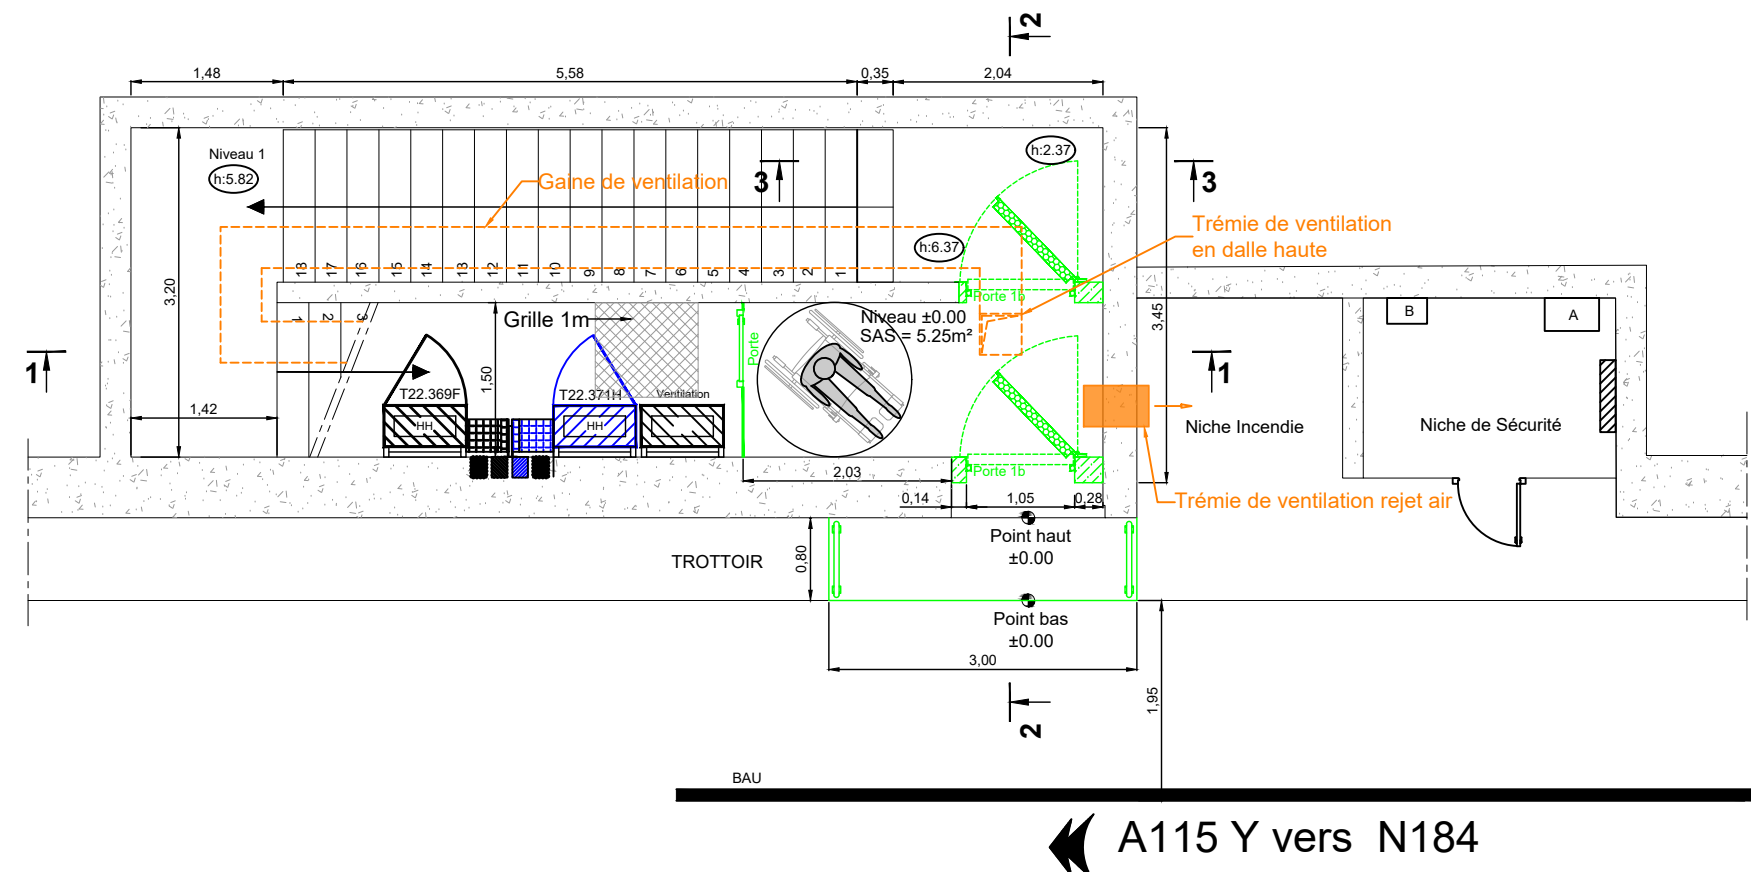


- Vue en plan niveau 1 -

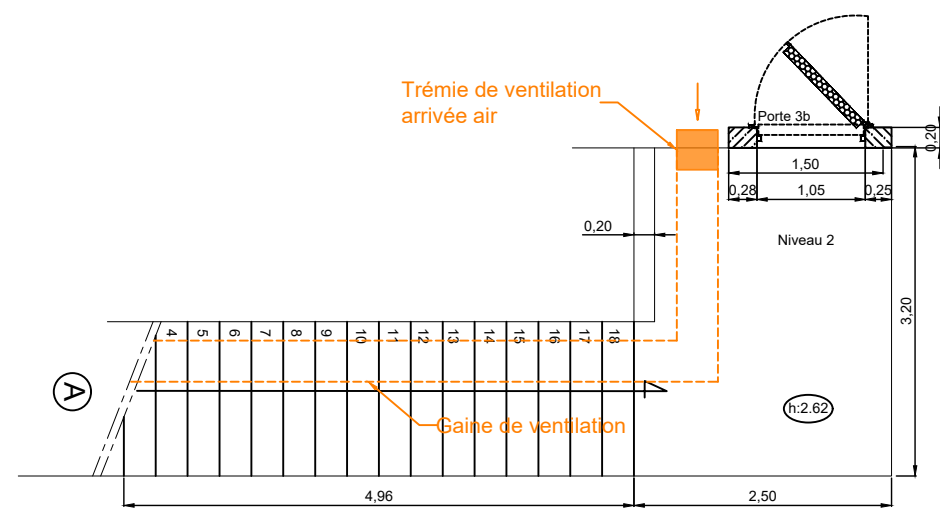


- Plan guide génie civil -

- Vue en plan niveau 0 existant -

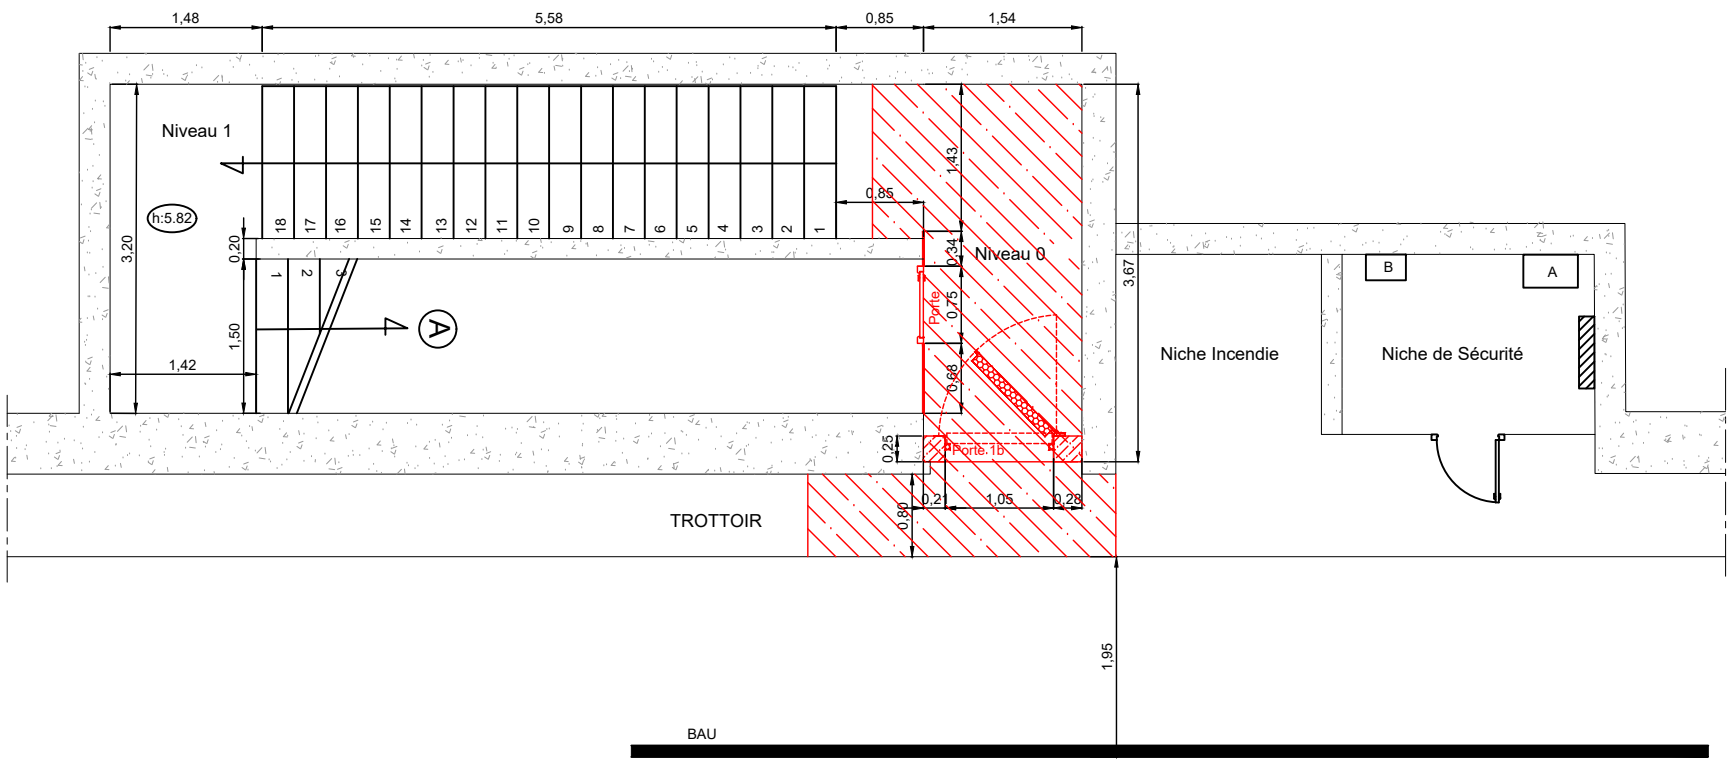


← A115 Y vers N184

- Vue en plan niveau 0 projet -

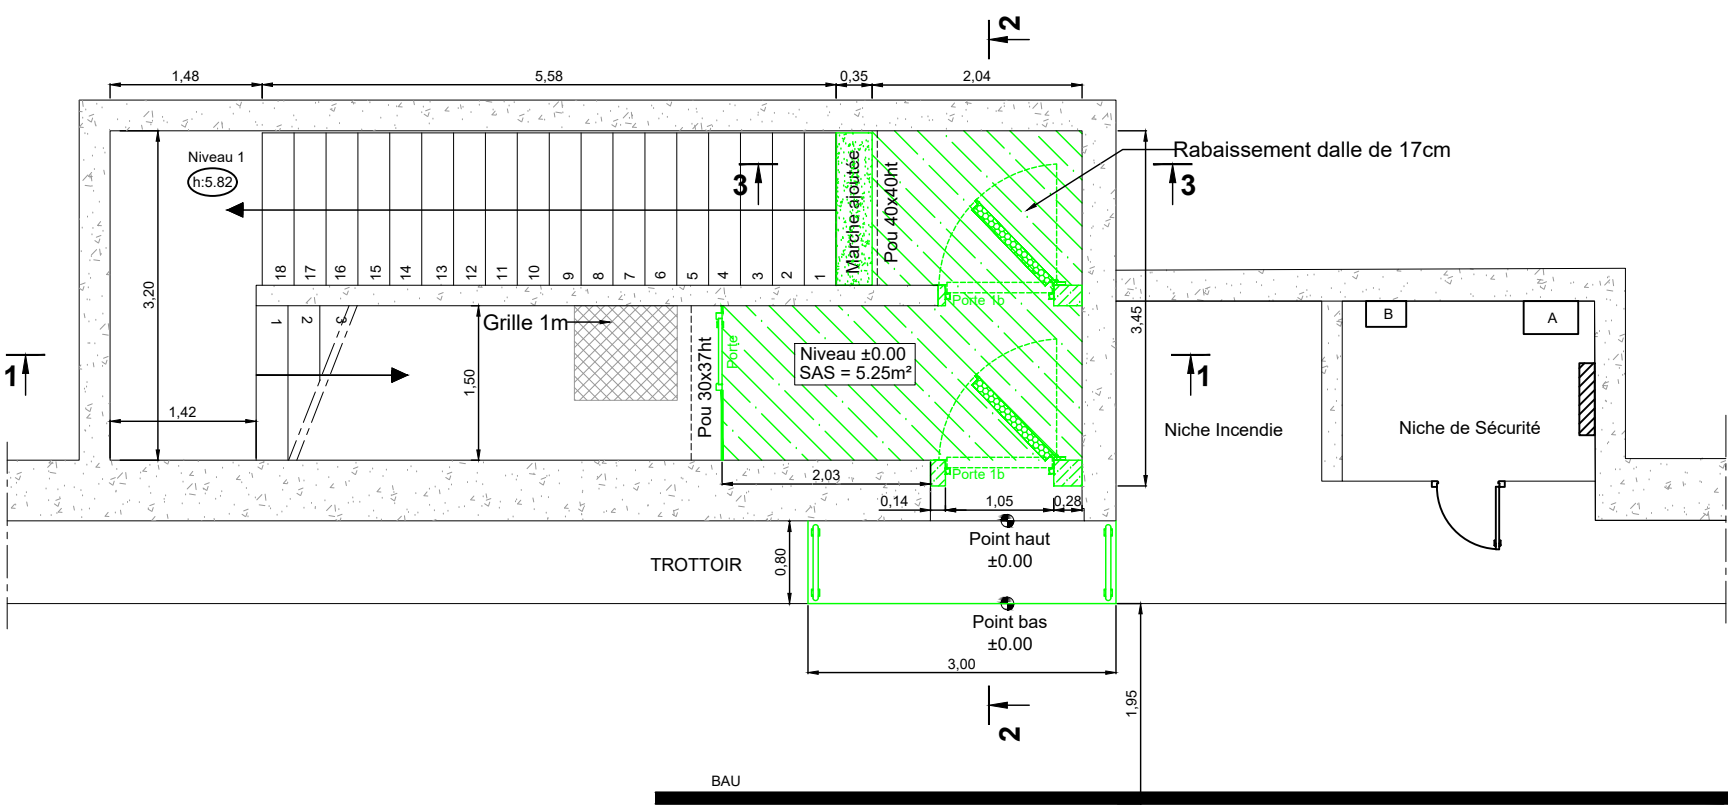


← A115 Y vers N184


- Coupe 1-1 -

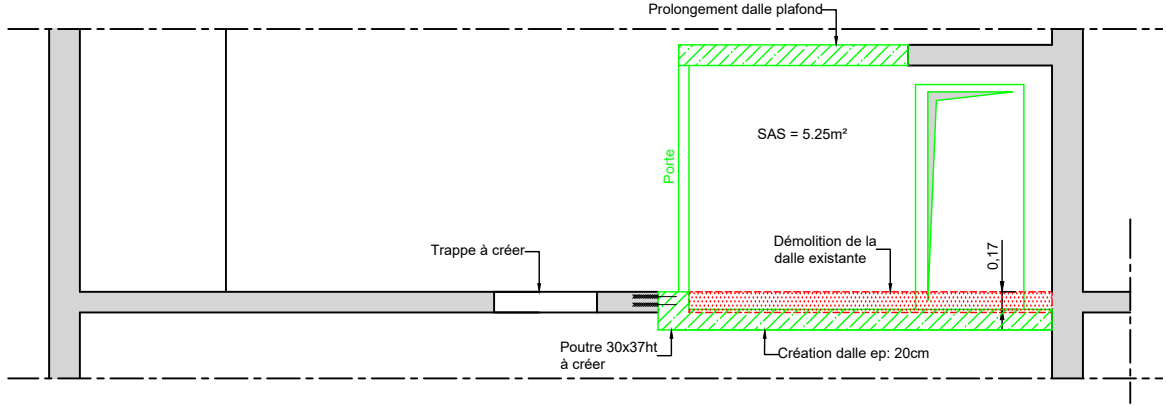

- Coupe 2-2 -

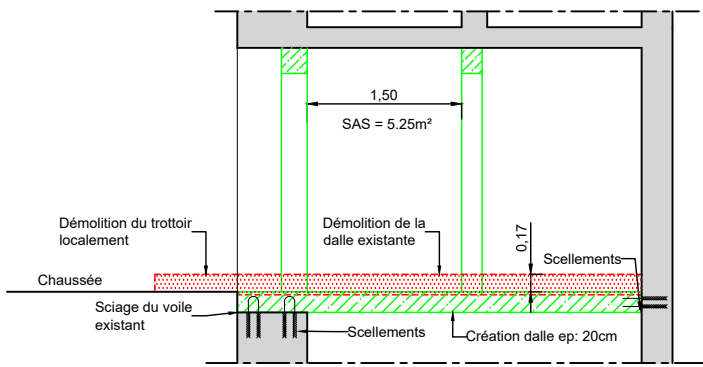

- Coupe 3-3 -

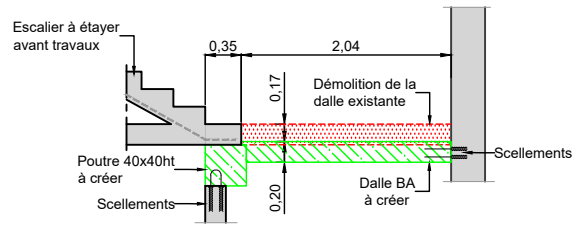

- Légende -

- Existant à déposer
- Projet



LOMBARDI

Immeuble le VIP

3 Rue de l'arrivée, 75015 Paris

70 Rue de la Vilette, 69425 LYON CEDEX 03



Direction régionale et interdépartementale  
de l'Équipement et de l'Aménagement  
ÎLE-DE-FRANCE  
Département de Modernisation des Équipements et Tunnels

Maîtrise d'œuvre relative à la modernisation du tunnel de Taverny

Issues de secours

Plan n°: 004

PRO

Indice : 0

Ech: -

Page : 3/3