

MAITRISE D'OEUVRE RELATIVE A LA  
MODERNISATION DU TUNNEL DE TAVERNY



0	Première diffusion	22/01/2019	SMI	MTU
Indice	Nature des modifications	Date	Auteur	Vérifié par

ECHELLES: -

DATE: 22/01/2019

Référence:  
n°1049.0

Phase:  
PRO

Signalisation horizontale

Plan n°: 005




LOMBARDI  
Immeuble le VIP  
3 Rue de l'arrivée, 75015 PARIS  
70 rue de la Villette, 69425 LYON CEDEX 03





Direction régionale et interdépartementale  
de l'Équipement et de l'Aménagement  
ÎLE-DE-FRANCE  
Département de Modernisation des Équipements et Tunnels

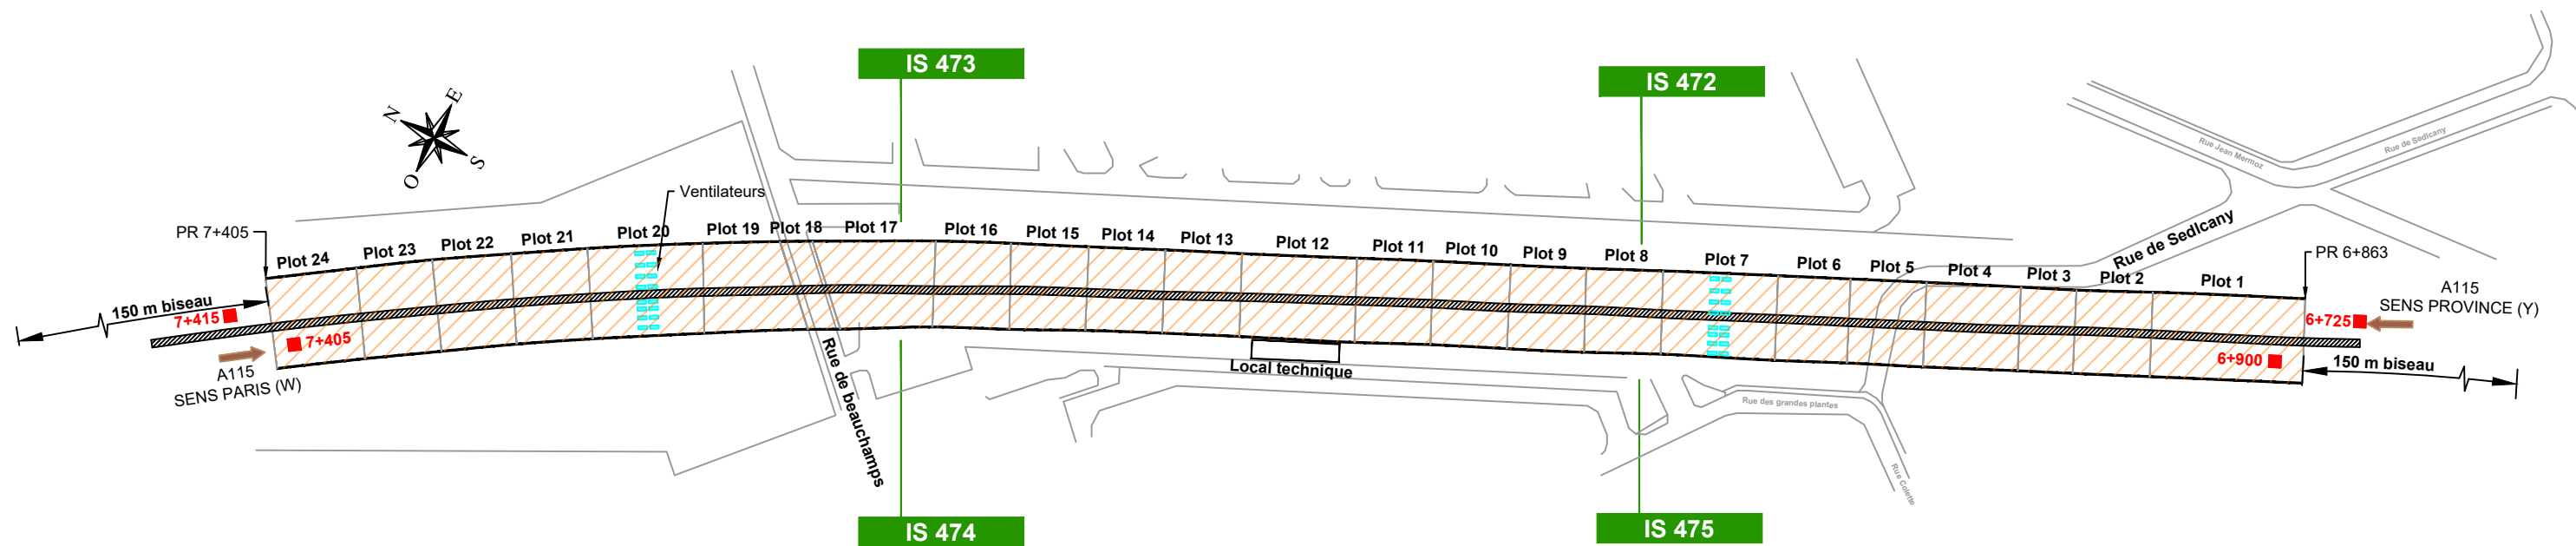- Vue en plan général -



Légende:

-  Signalisation modifiée
-  PR boucle de comptage



LOMBARDI  
Immeuble le VIP  
3 Rue de l'arrivée, 75015 Paris  
70 Rue de la Vilette, 69425 LYON CEDEX 03




Direction régionale et interdépartementale  
de l'Équipement et de l'Aménagement  
ÎLE-DE-FRANCE  
Département de Modernisation des Équipements et Tunnels

Maîtrise d'œuvre relative à la modernisation du tunnel de Taverny

Signalisation horizontale


- Signalisation horizontale -

- Coupe type profil existant -

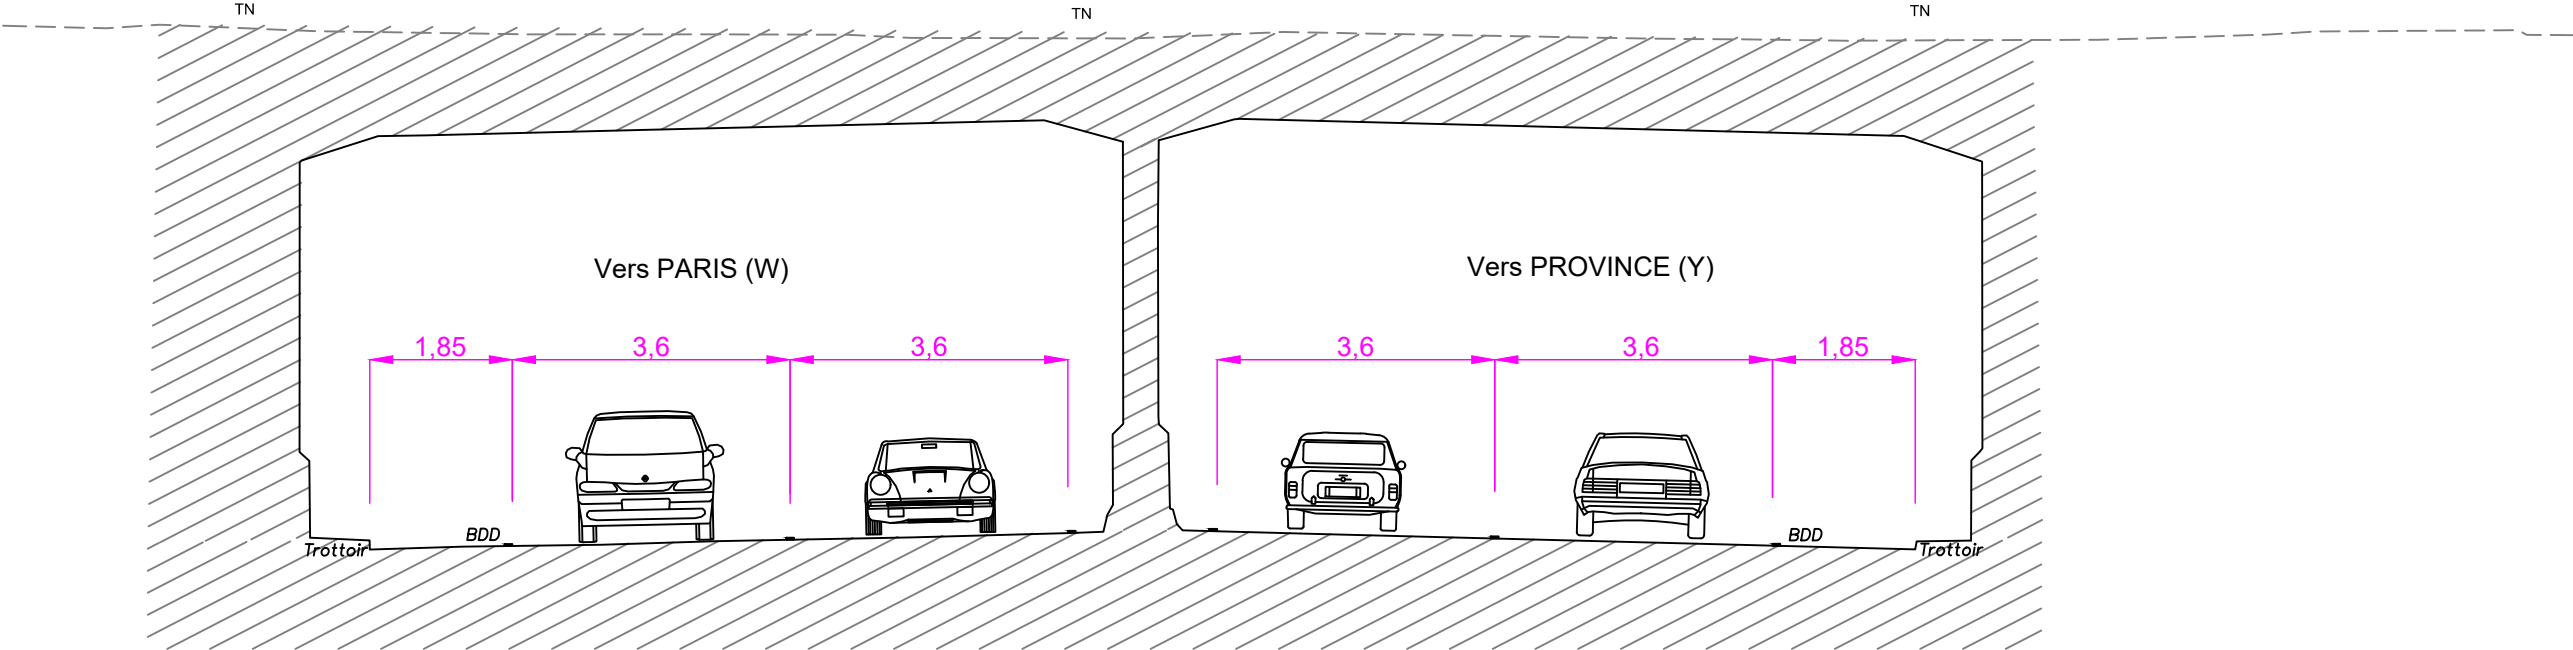

- Signalisation horizontale -

- Coupe type profil projet -

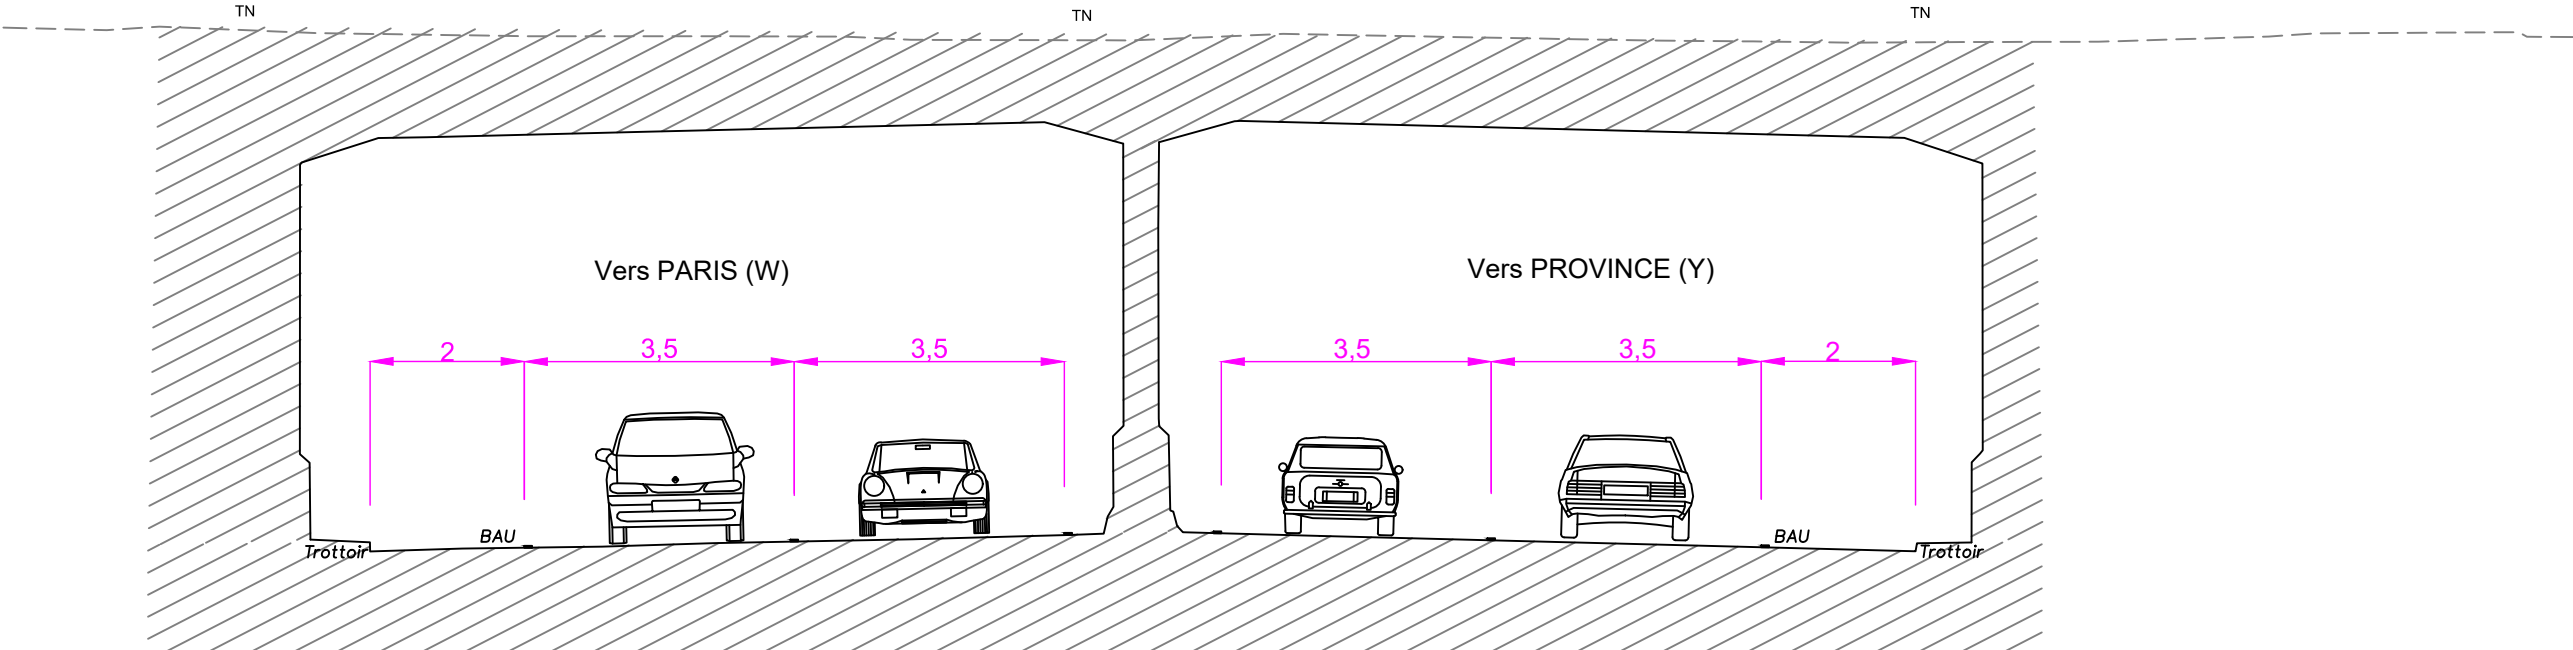

LOMBARDI  
Immeuble le VIP

3 Rue de l'arrivée, 75015 Paris  
70 Rue de la Vilette, 69425 LYON CEDEX 03



Direction régionale et interdépartementale  
de l'Équipement et de l'Aménagement  
ÎLE-DE-FRANCE  
Département de Modernisation des Équipements et Tunnels

Maîtrise d'œuvre relative à la modernisation du tunnel de Taverny

Signalisation horizontale

Plan n°: 005

PRO

Indice : 0

Ech: -

Page : 3/3