

MAITRISE D'OEUVRE RELATIVE A LA
MODERNISATION DU TUNNEL DE TAVERNY



1	Mise à jour suite avis MOA	10/04/2019	SMI	MTU
0	Première diffusion	22/01/2019	SMI	MTU
Indice	Nature des modifications	Date	Auteur	Vérifié par

ECHELLES: -	DATE: 22/01/2019	Référence: n°1049.0	Phase: PRO
-------------	------------------	------------------------	---------------

Protection au feu

Plan n°: 003




LOMBARDI
Immeuble le VIP
3 Rue de l'arrivée, 75015 PARIS
70 rue de la Villette, 69425 LYON CEDEX 03



Direction régionale et interdépartementale
de l'Équipement et de l'Aménagement
ÎLE-DE-FRANCE
Département de Modernisation des Équipements et Tunnels


- Vue en plan général -

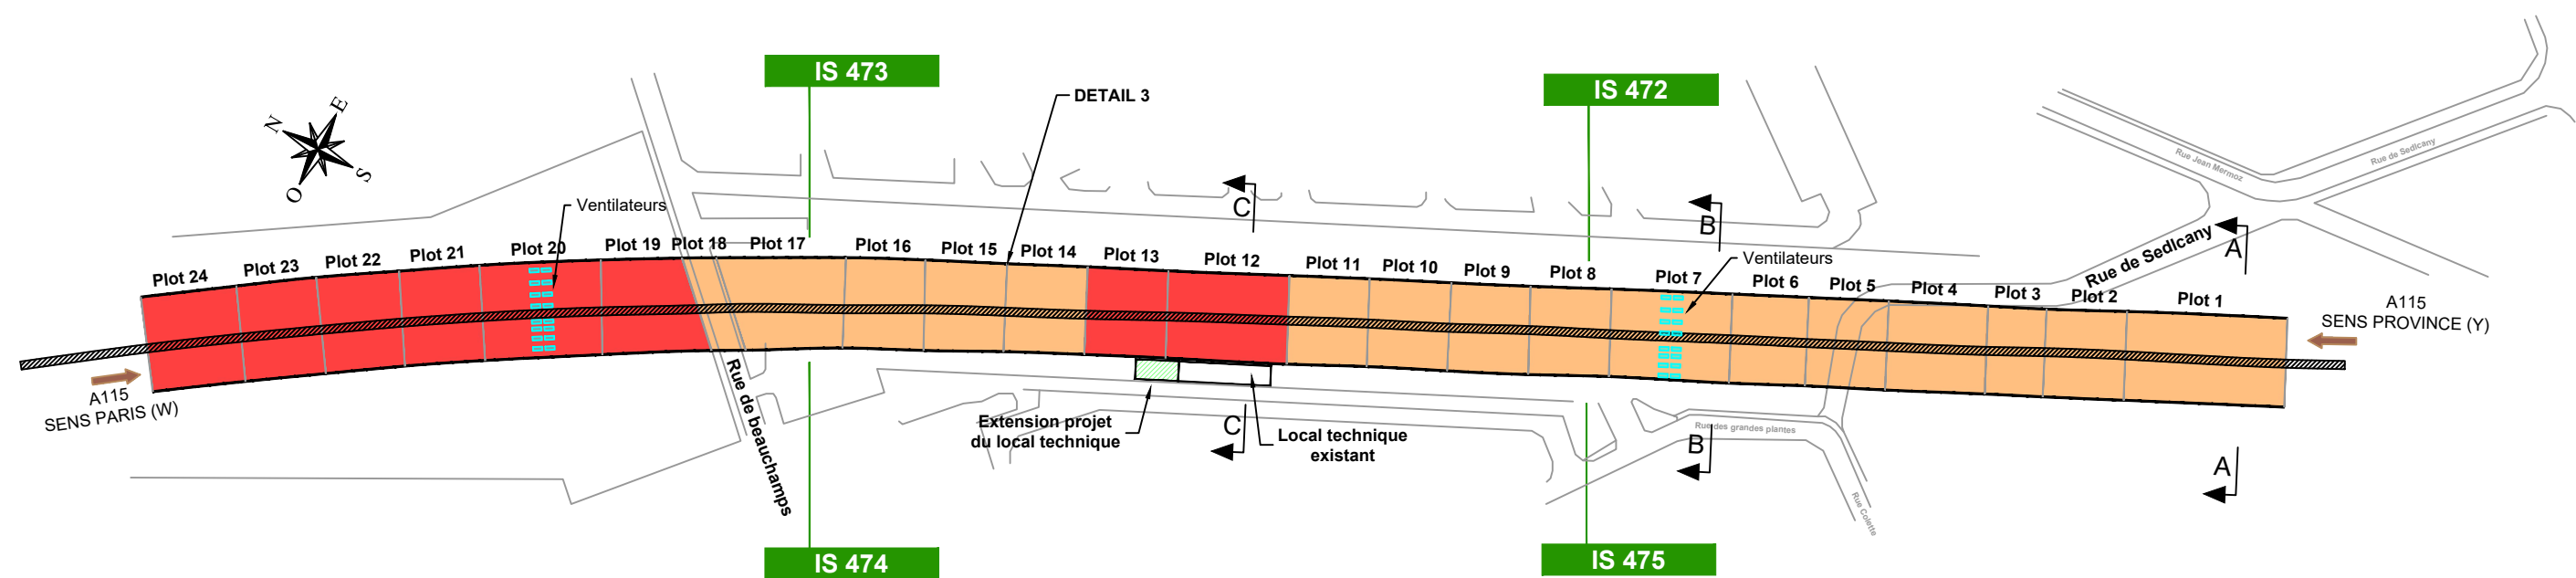


Légende:

- Protection passive N2
Plots 1 à 11 et 14 à 18
- Protection passive N3
Plots 12 et 13 (local technique)
+ plots 19 à 24


- Coupe type AA -

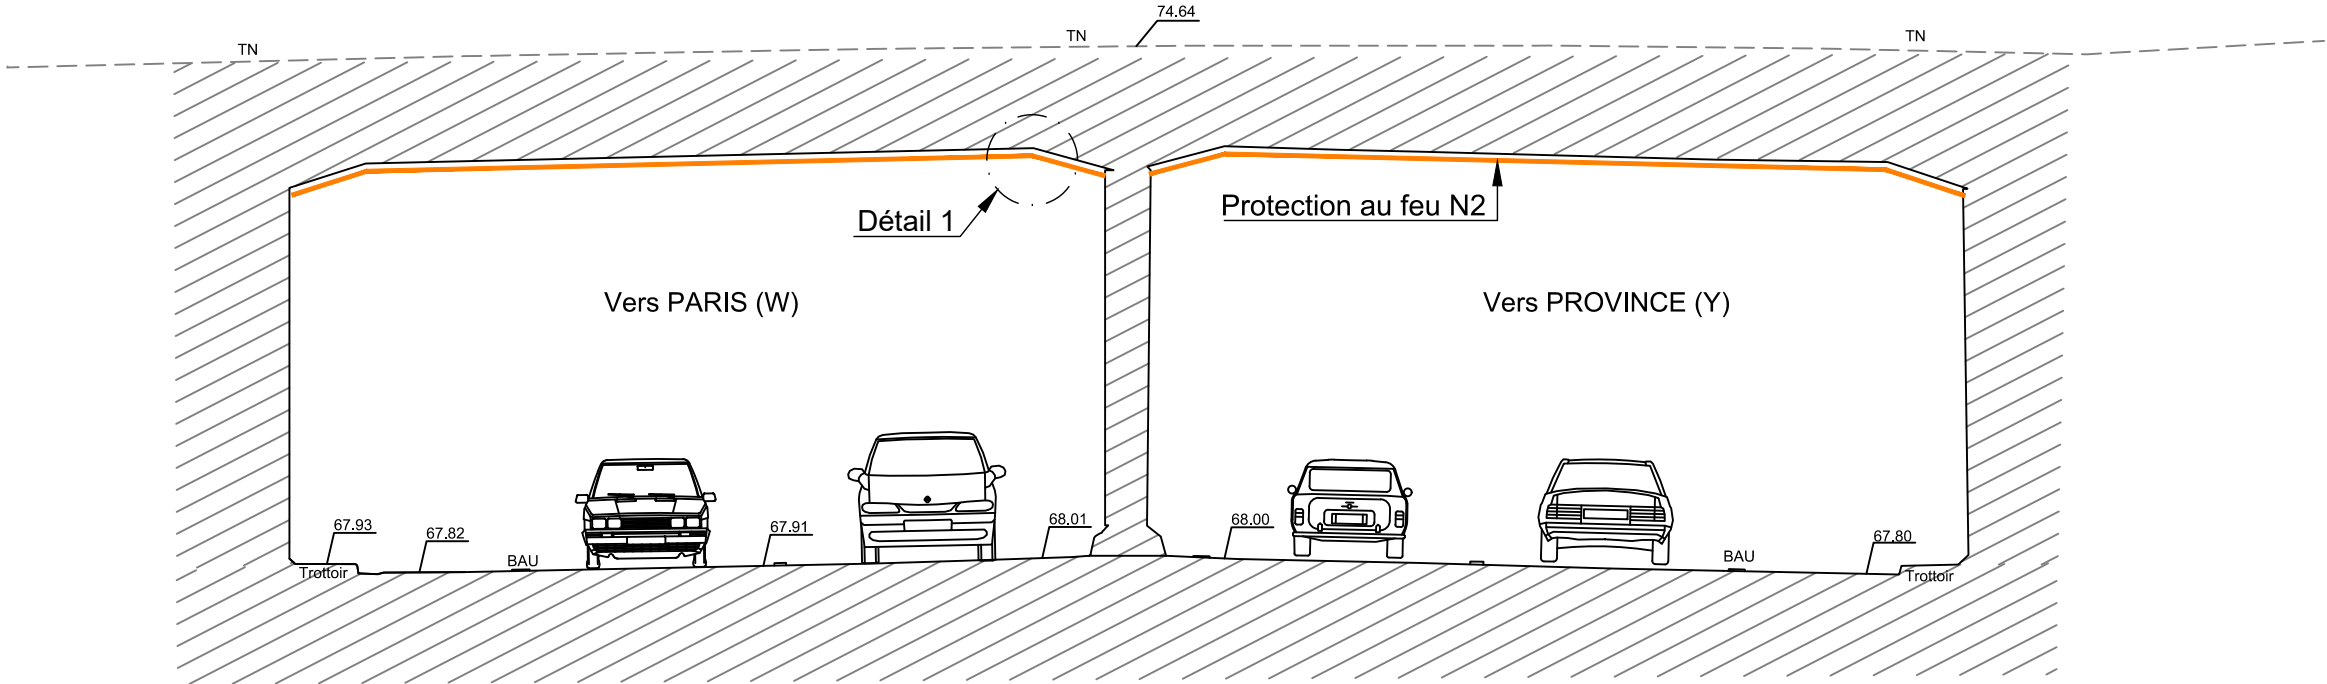

Détail 1

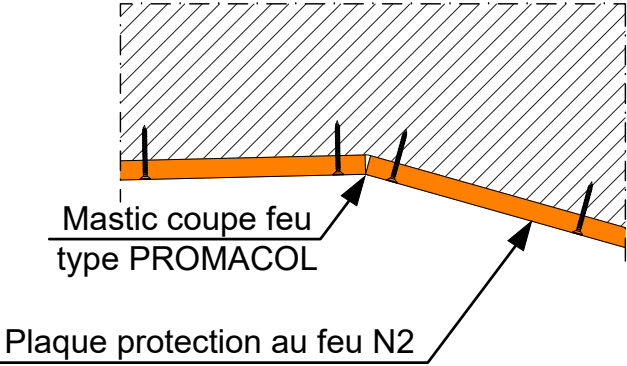

- Coupe type BB -

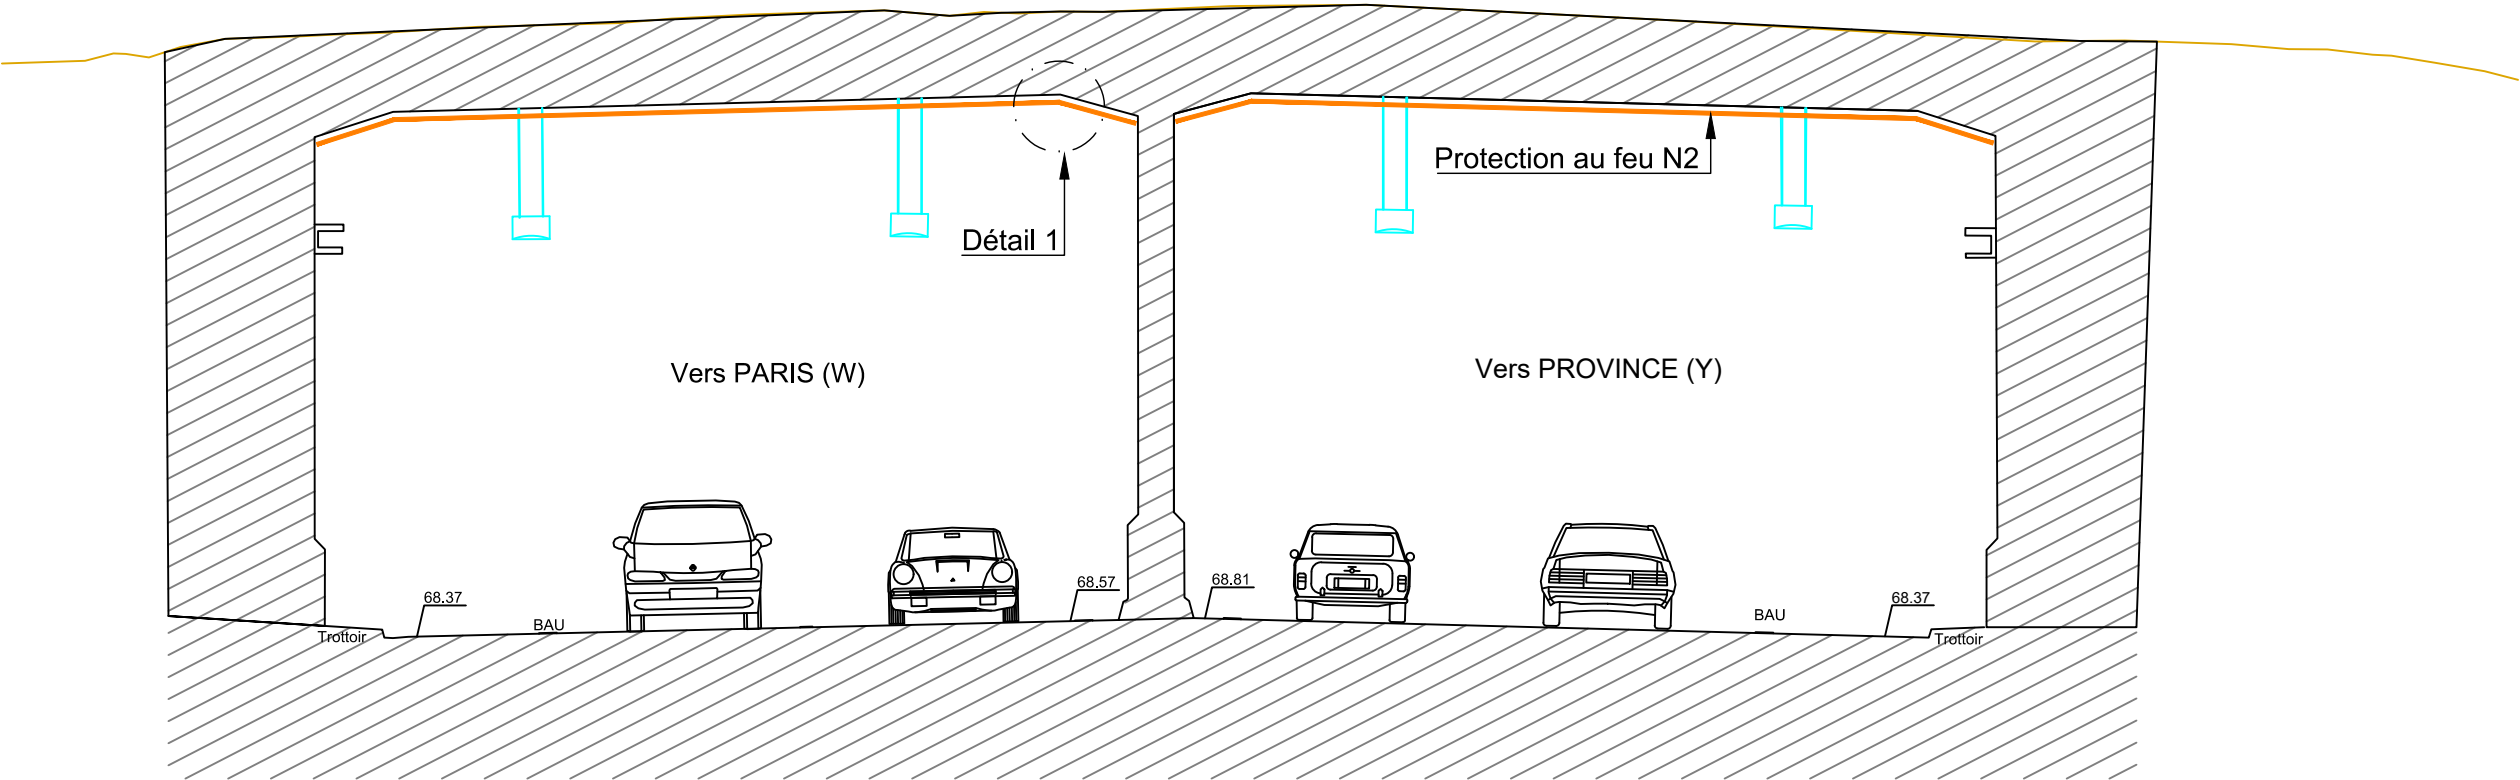

LOMBARDI
Immeuble le VIP

3 Rue de l'arrivée, 75015 Paris
70 Rue de la Vilette, 69425 LYON CEDEX 03



Direction régionale et interdépartementale
de l'Équipement et de l'Aménagement
ÎLE-DE-FRANCE
Département de Modernisation des Équipements et Tunnels

Maîtrise d'œuvre relative à la modernisation du tunnel de Taverny

Protection au feu

Plan n°: 003


PRO

Indice : 1


Ech: -

Page : 3/4

- Coupe type CC -

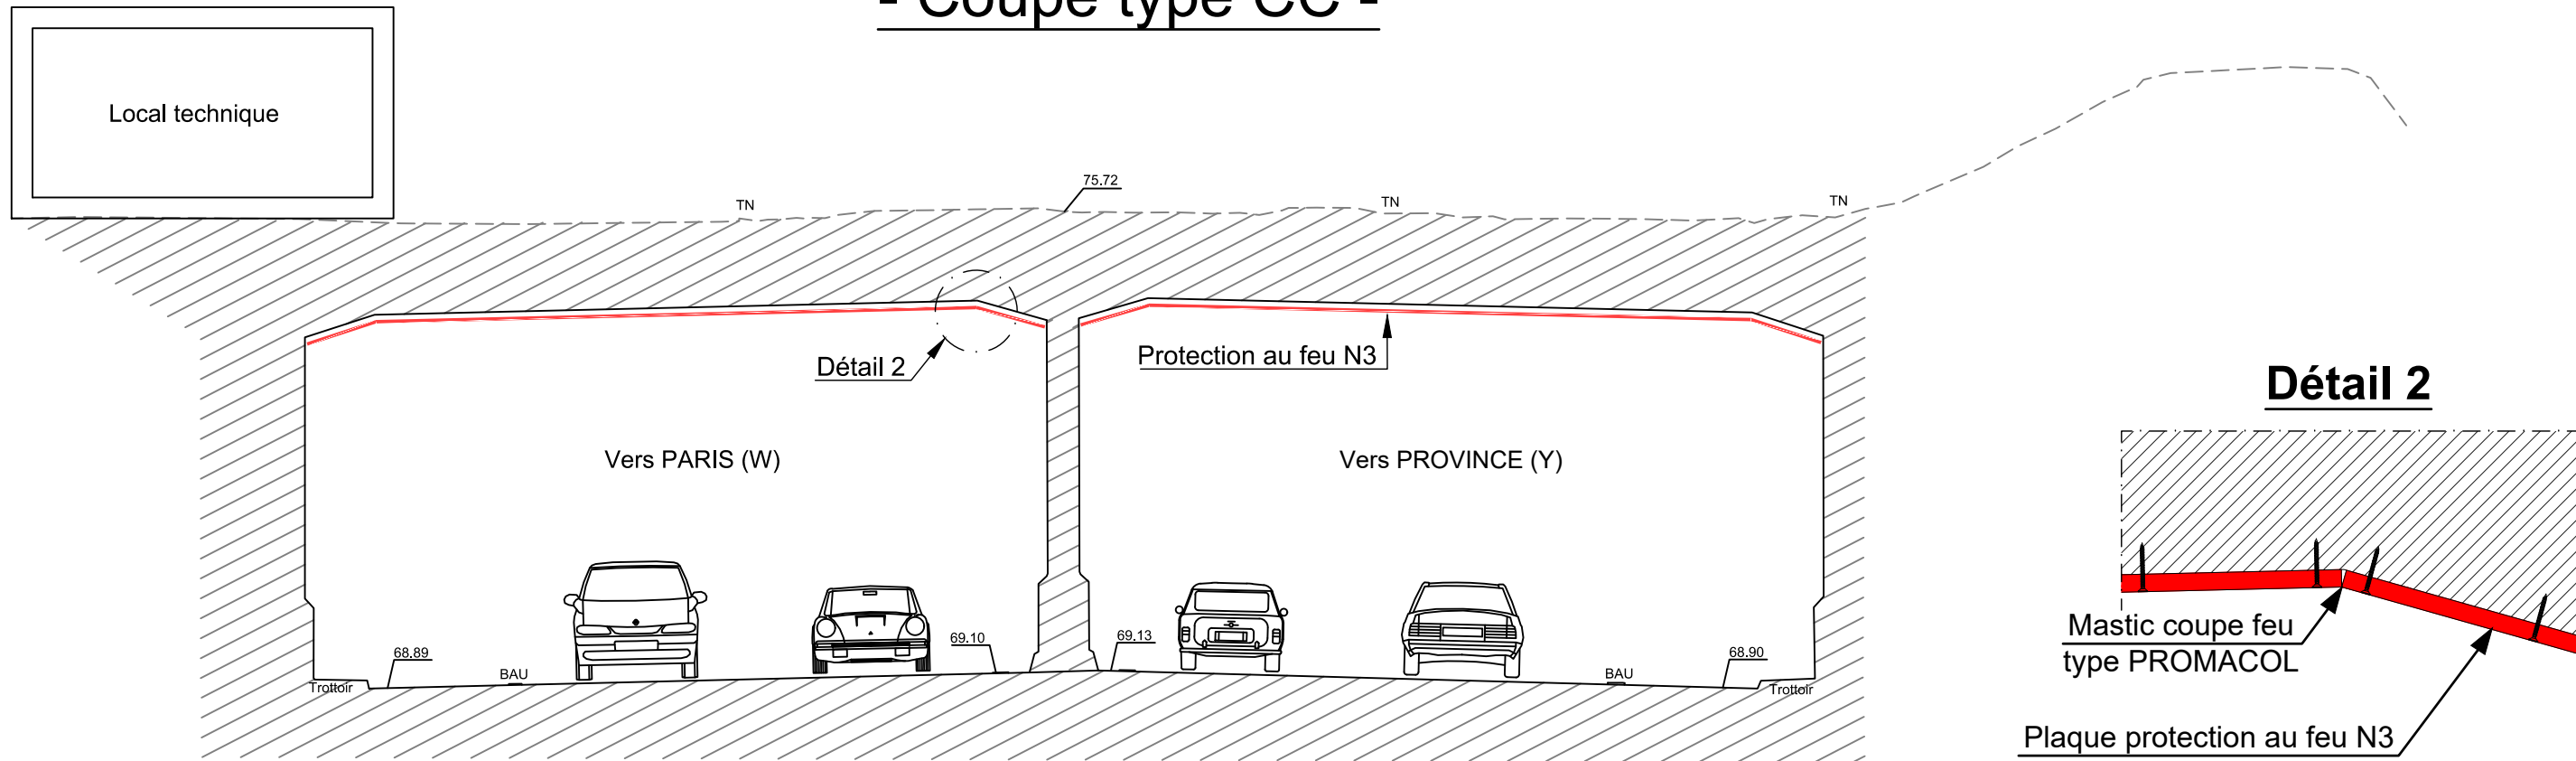

Détail 3 : joints de dilatation

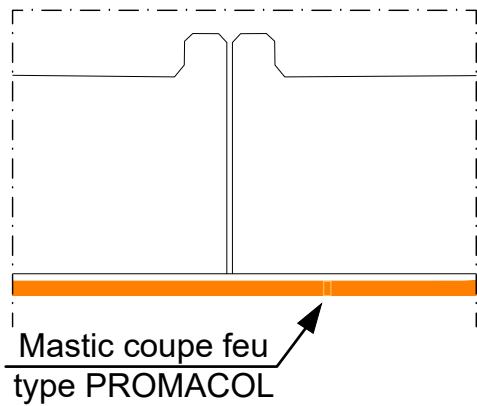

LOMBARDI
Immeuble le VIP

3 Rue de l'arrivée, 75015 Paris
70 Rue de la Vilette, 69425 LYON CEDEX 03



Direction régionale et interdépartementale
de l'Équipement et de l'Aménagement
ÎLE-DE-FRANCE
Département de Modernisation des Équipements et Tunnels

Maîtrise d'œuvre relative à la modernisation du tunnel de Taverny

Protection au feu

Plan n°: 003

PRO

Indice : 1

Ech: -

Page : 4/4