

MAITRISE D'OEUVRE RELATIVE A LA  
MODERNISATION DU TUNNEL DE TAVERNY



1	Mise à jour suite avis MOA	10/04/2019	SMI	BRI
0	Première diffusion	22/01/2019	SMI	MTU
Indice	Nature des modifications	Date	Auteur	Vérifié par

ECHELLES: -	DATE: 22/01/2019	Référence: n°1049.0	Phase: PRO
-------------	------------------	------------------------	---------------

Local technique  
Plan n°: 006




LOMBARDI  
Immeuble le VIP  
3 Rue de l'arrivée, 75015 PARIS  
70 rue de la Villette, 69425 LYON CEDEX 03



Direction régionale et interdépartementale  
de l'Équipement et de l'Aménagement  
ÎLE-DE-FRANCE  
Département de Modernisation des Équipements et Tunnels

Plan d'aménagement du local technique


Ech: 1/100

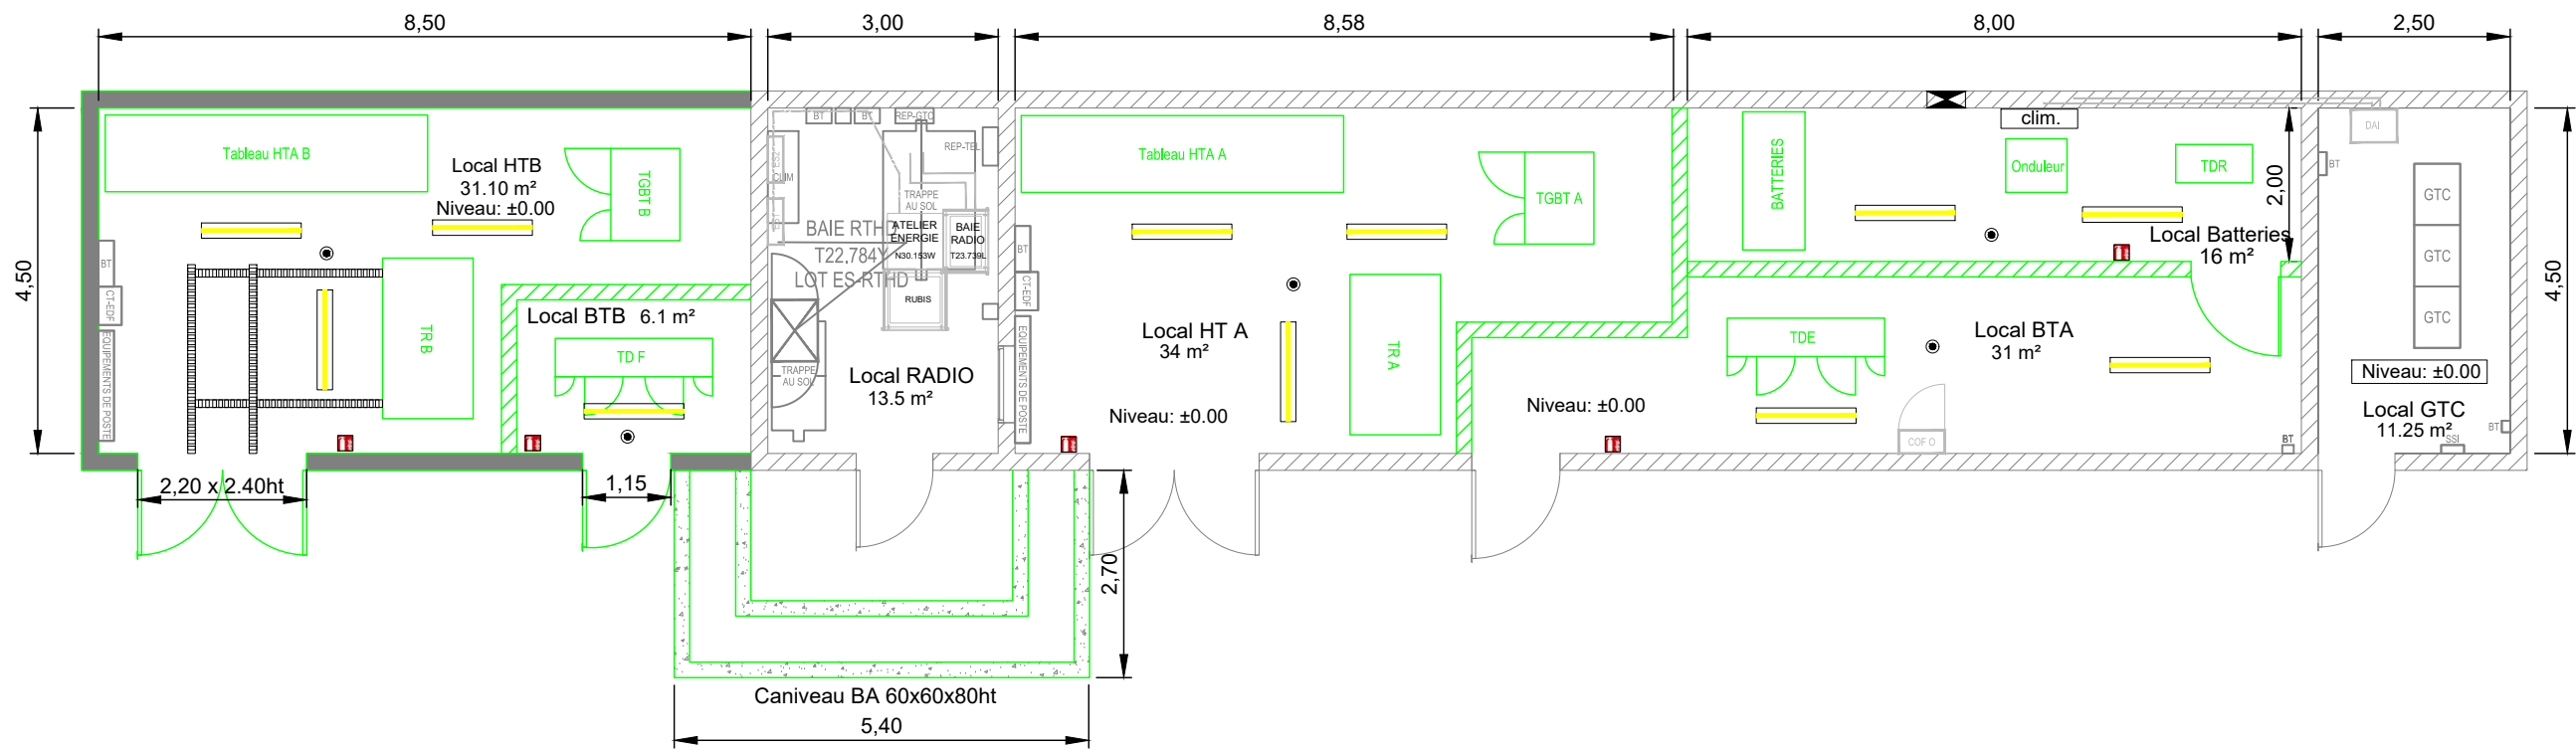


- Légende -

- Luminaires
- Climatisation
- Detecteur incendie
- Rail de manutention
- Extincteur CO2


Ech: 1/100

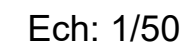

Ech: 1/50

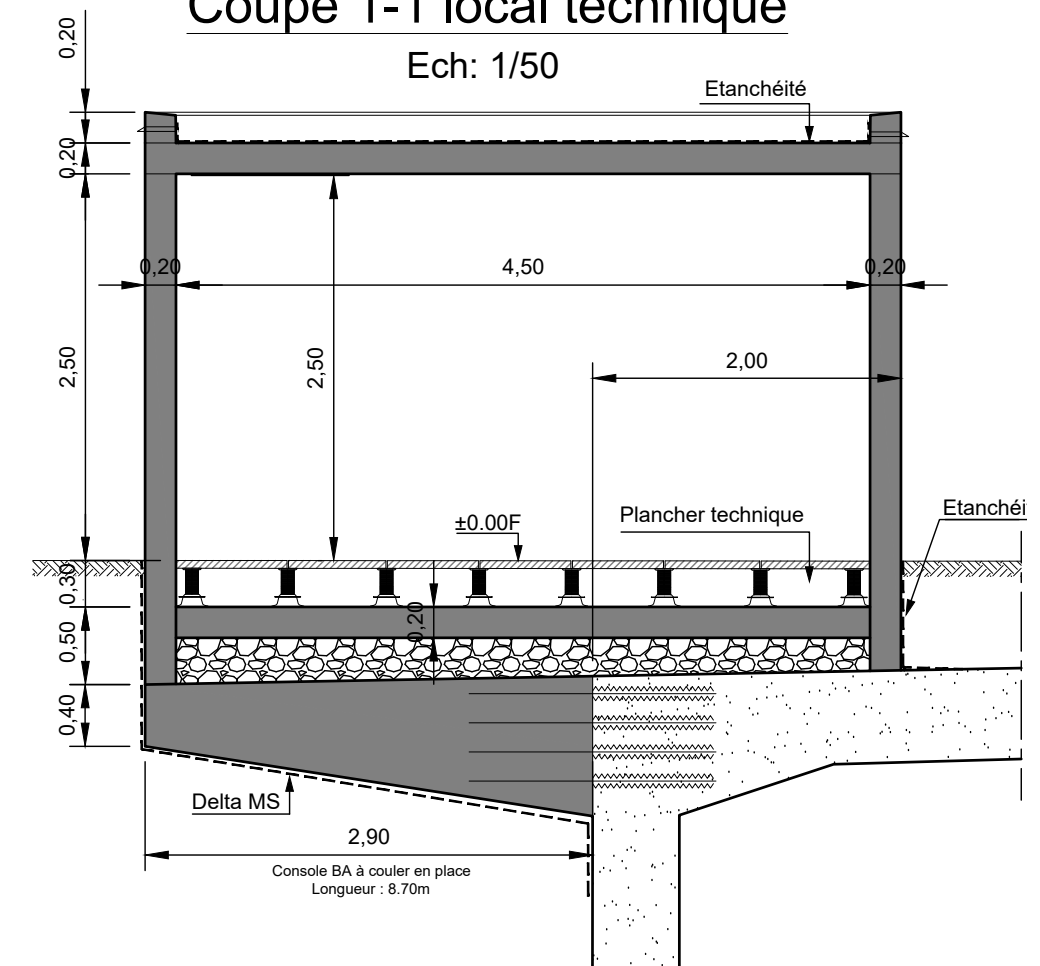

-  Mur béton armé projet
-  Mur agglos projet
-  Cheminement câbles electriques
-  Cheminement câbles electriques en direction du tunnel
-  Réservations dans voiles

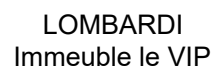

3 Rue de l'arrivée, 75015 Paris  
e de la Vilette, 69425 LYON CEDEX 03



Direction régionale et interdépartementale  
de l'Équipement et de l'Aménagement  
ÎLE-DE-FRANCE  
Département de Modernisation des Équipements et Tunnels

### Local technique

Plan n°: 006

PRO

Indice : 1

Ech: -

Page : 3/3