

MAITRISE D'OEUVRE RELATIVE A LA
MODERNISATION DU TUNNEL DE TAVERNY



1	Mise à jour suite avis MOA	10/04/2019	SMI	BRI
0	Première diffusion	22/01/2019	SMI	MTU
Indice	Nature des modifications	Date	Auteur	Vérifié par

ECHELLES: -	DATE: 22/01/2019	Référence: n°1049.0	Phase: PRO
-------------	------------------	------------------------	---------------


Schéma de distribution électrique BT & HT
Plan n°: 009



LOMBARDI
Immeuble le VIP
3 Rue de l'arrivée, 75015 PARIS
70 rue de la Villette, 69425 LYON CEDEX 03



Direction régionale et interdépartementale
de l'Équipement et de l'Aménagement
ÎLE-DE-FRANCE
Département de Modernisation des Équipements et Tunnels

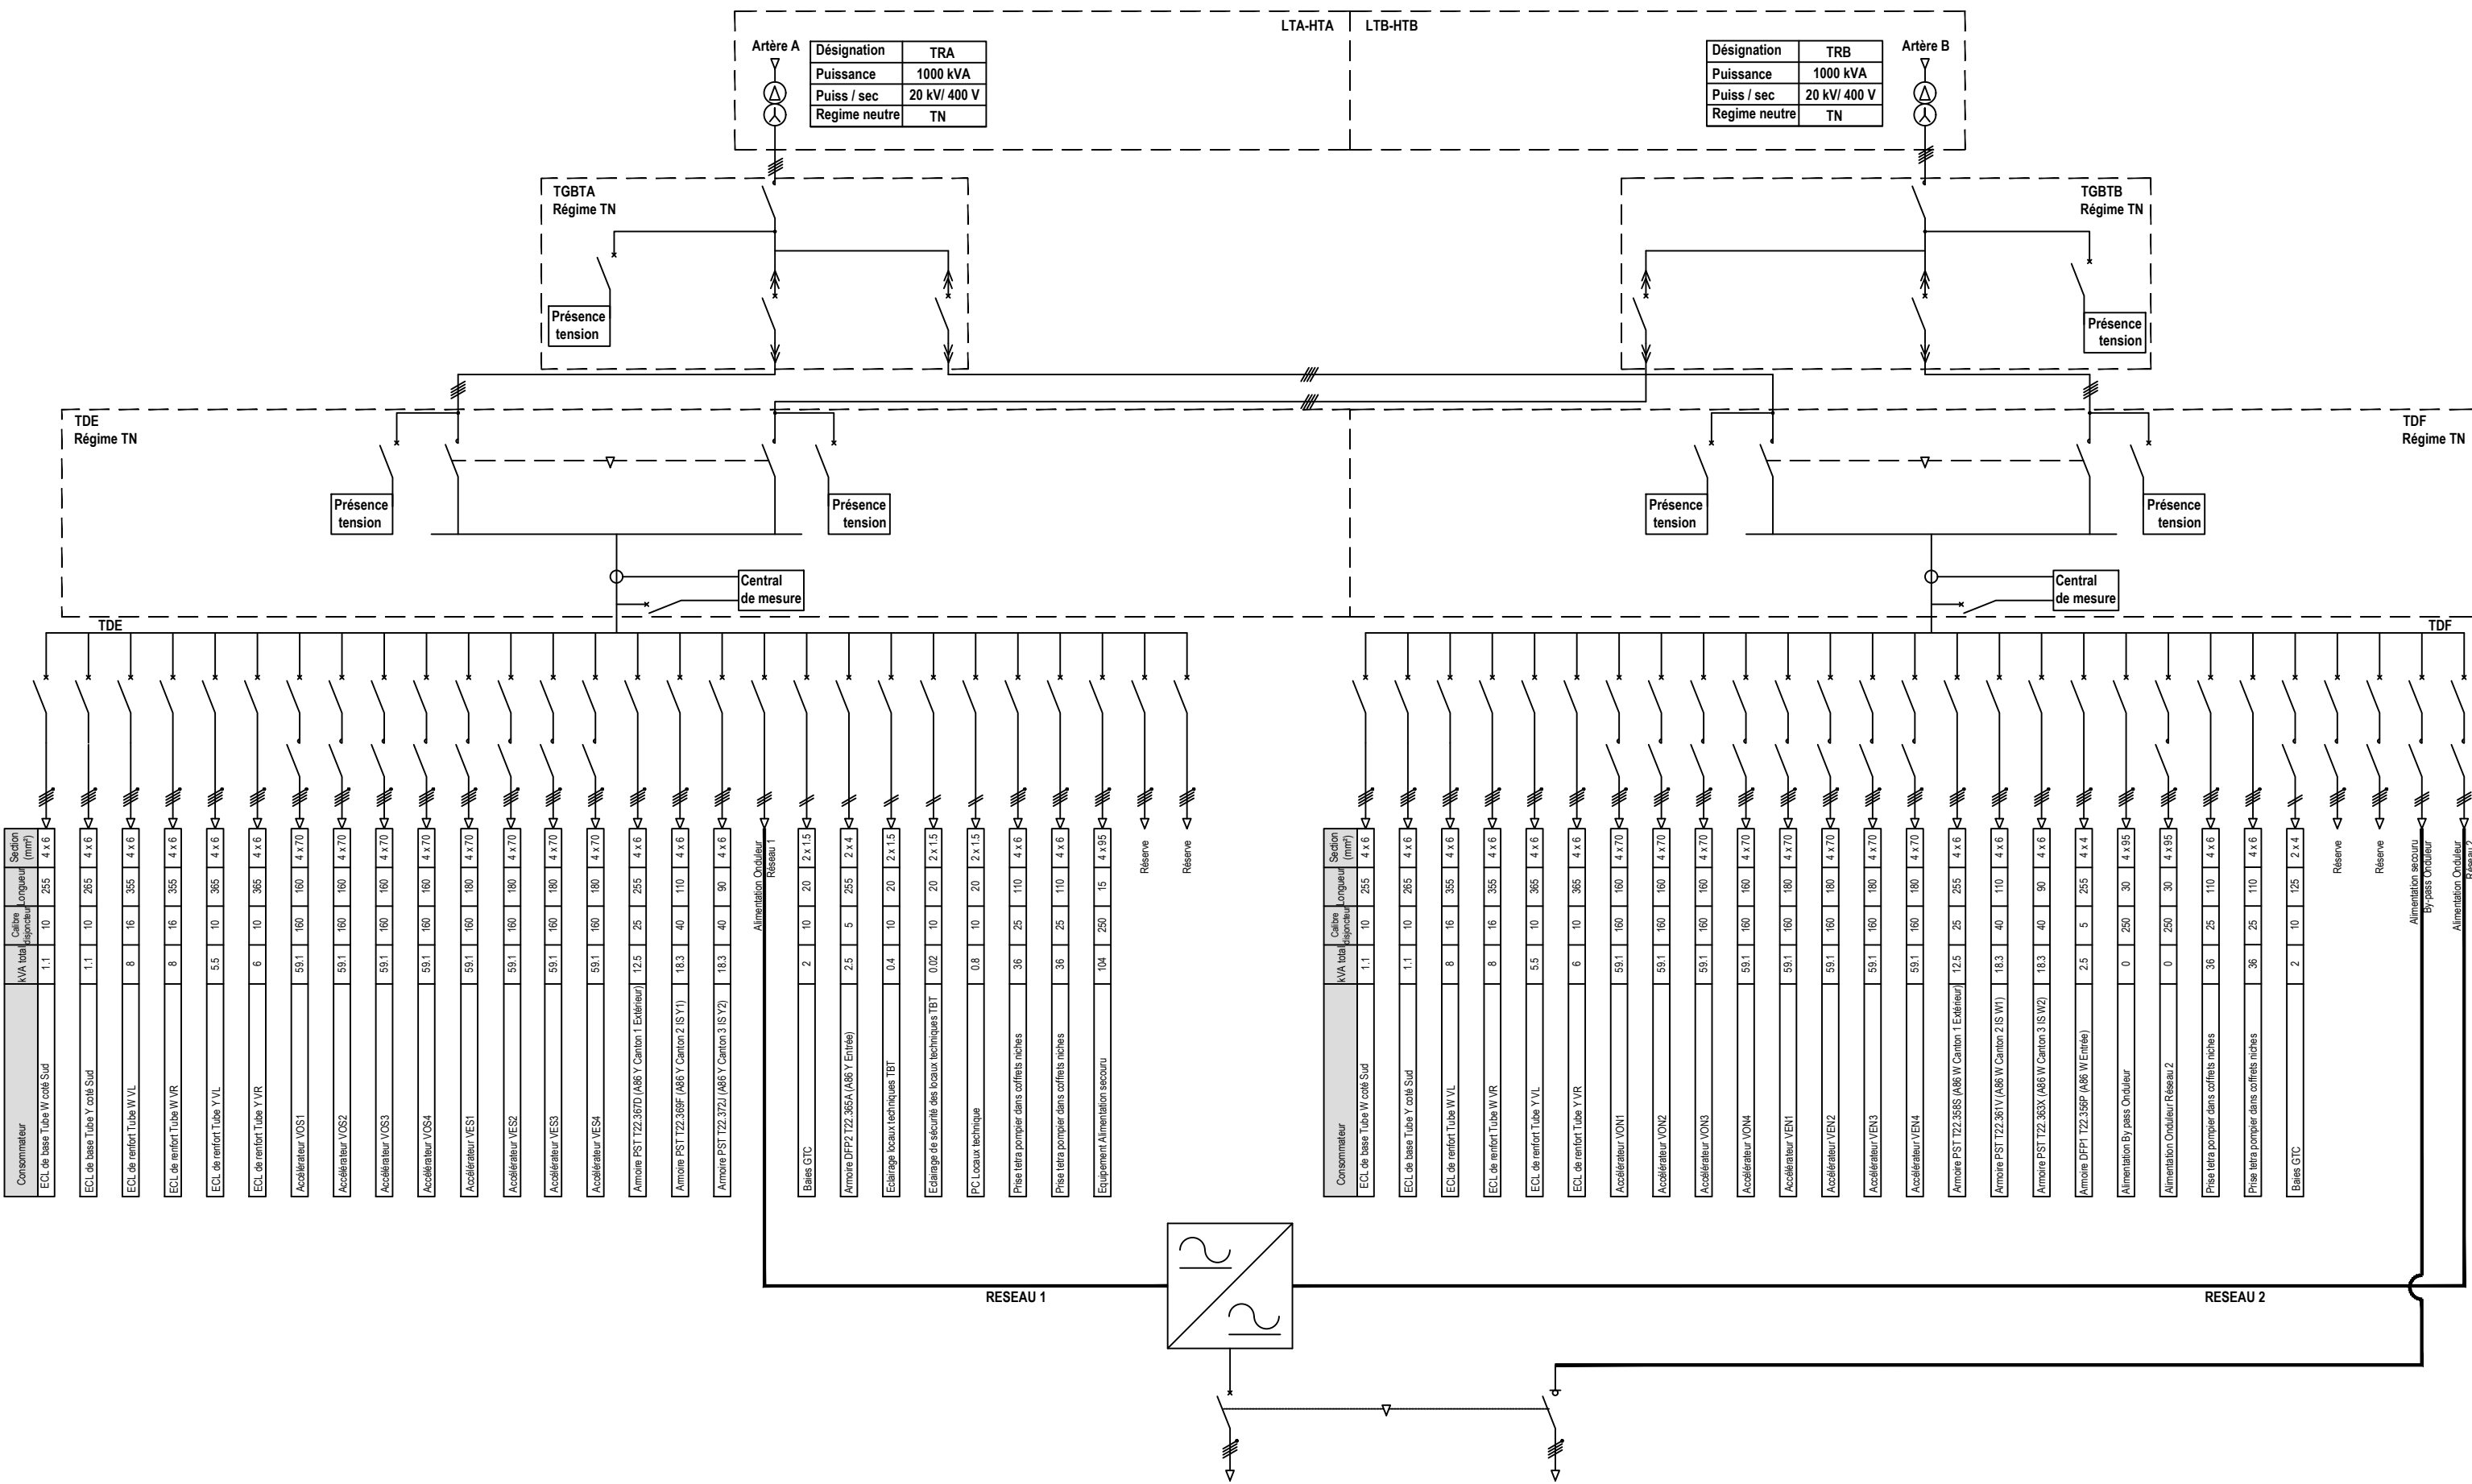

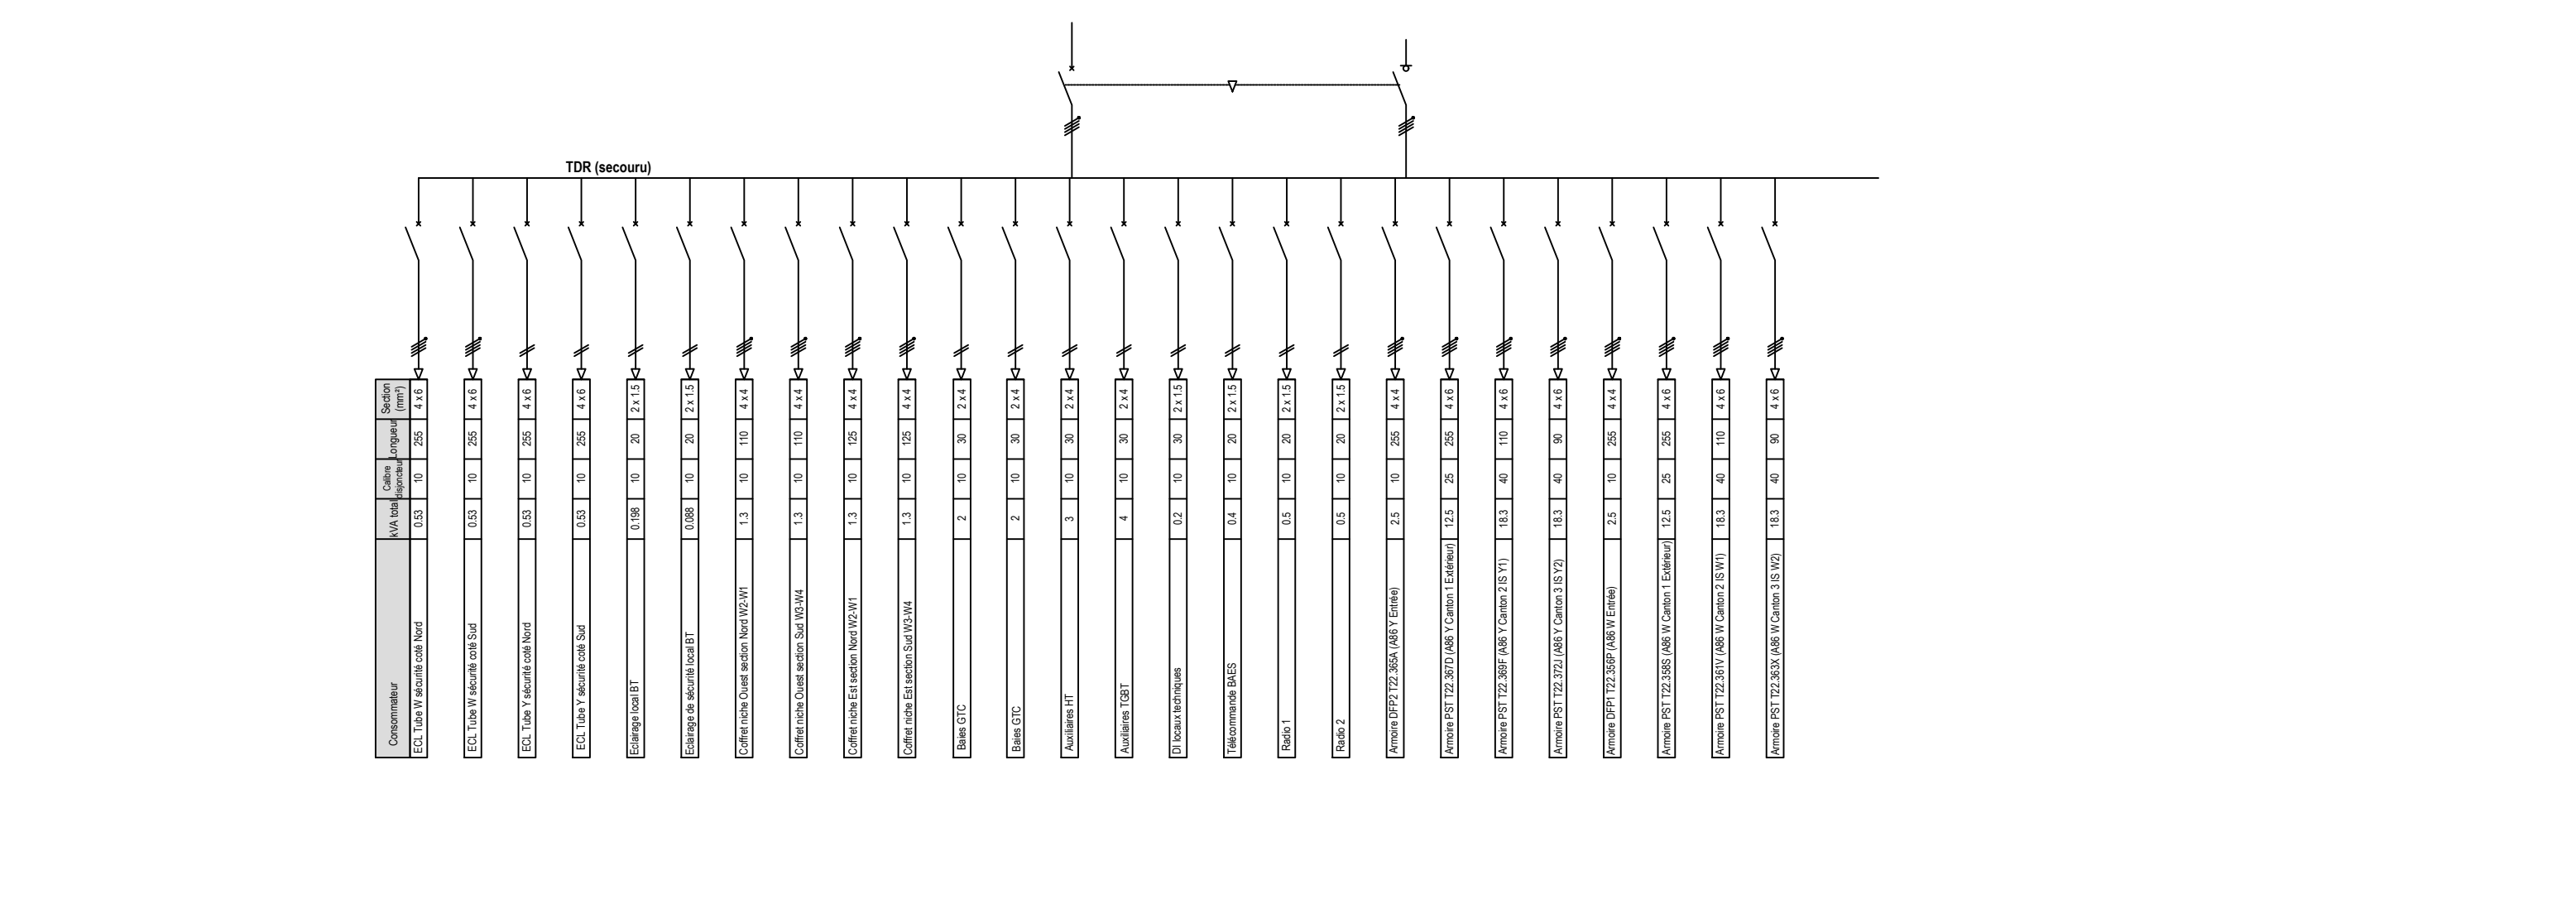


Schéma de mise à la Terre LTA



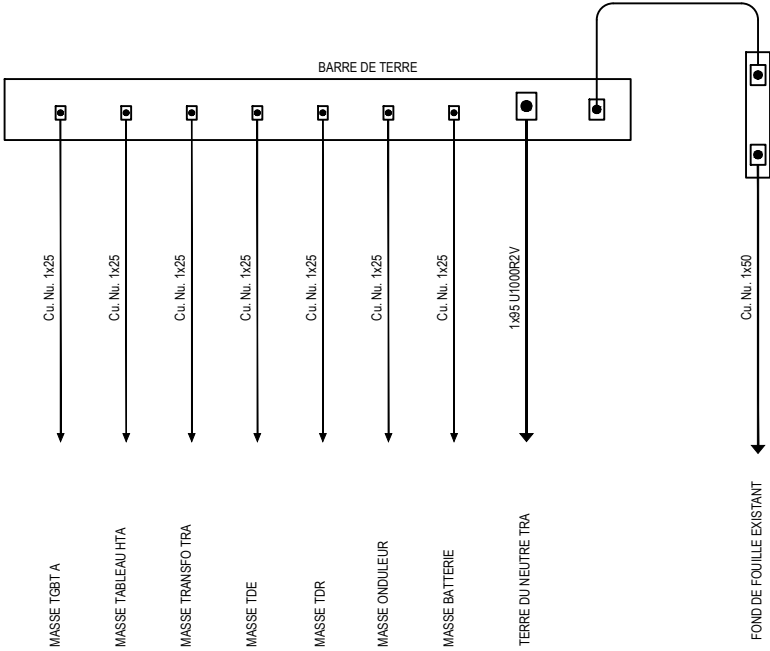


Schéma de mise à la Terre LTB



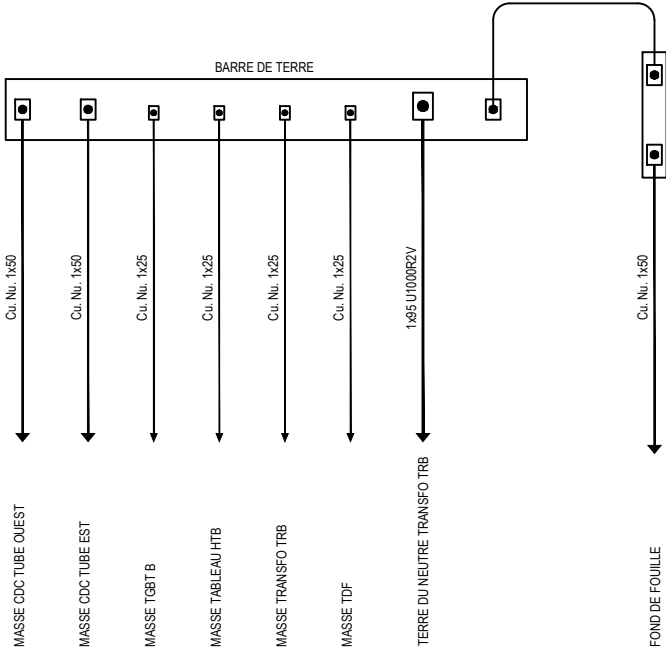

LOMBARDI
Immeuble le VIP
3 Rue de l'arrivée, 75015 Paris
70 Rue de la Vilette, 69425 LYON CEDEX 03

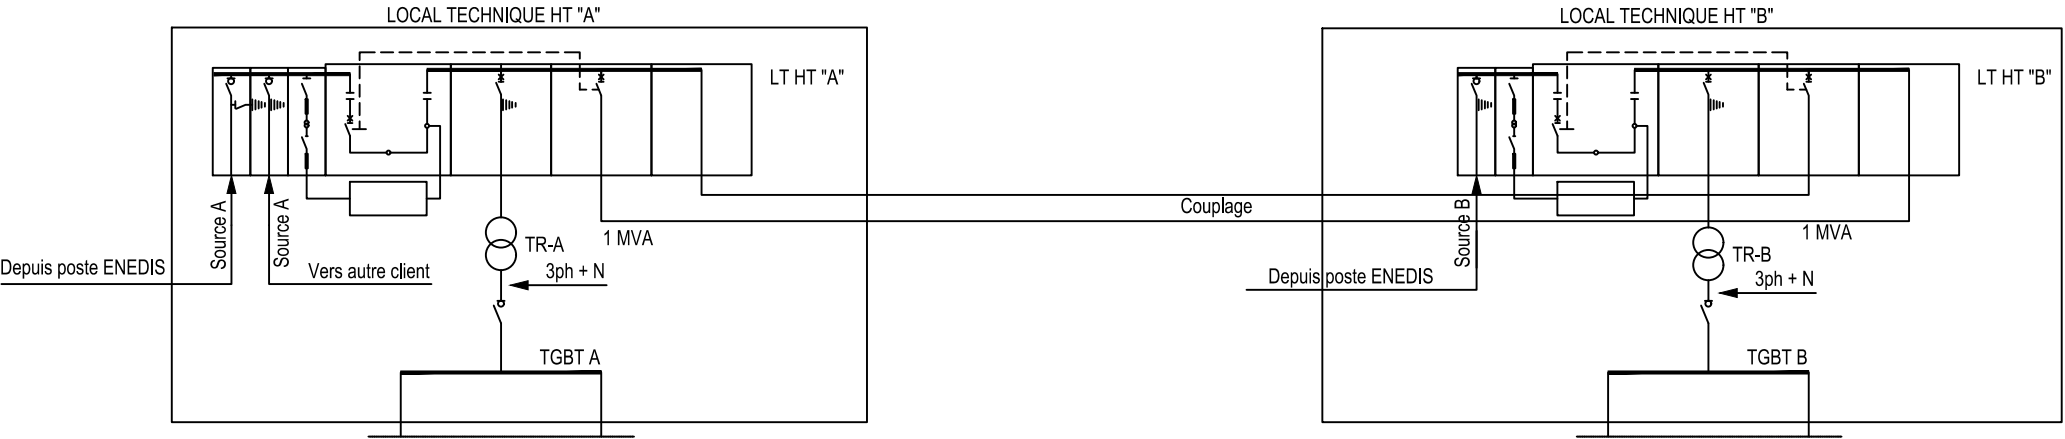

Direction régionale et interdépartementale
de l'Équipement et de l'Aménagement
ÎLE-DE-FRANCE
Département de Modernisation des Équipements et Tunnels

Maîtrise d'œuvre relative à la modernisation du tunnel de Taverny

Schéma distribution électrique BT & HT

Plan n°: 009	PRO	Indice : 1	Ech: -	Page : 3/3
--------------	-----	------------	--------	------------