


Niveau SOURCES

Niveau TGBT

Niveau DIVISIONNAIRE

Niveau ETAGE

Niveau déporté (tunnel)

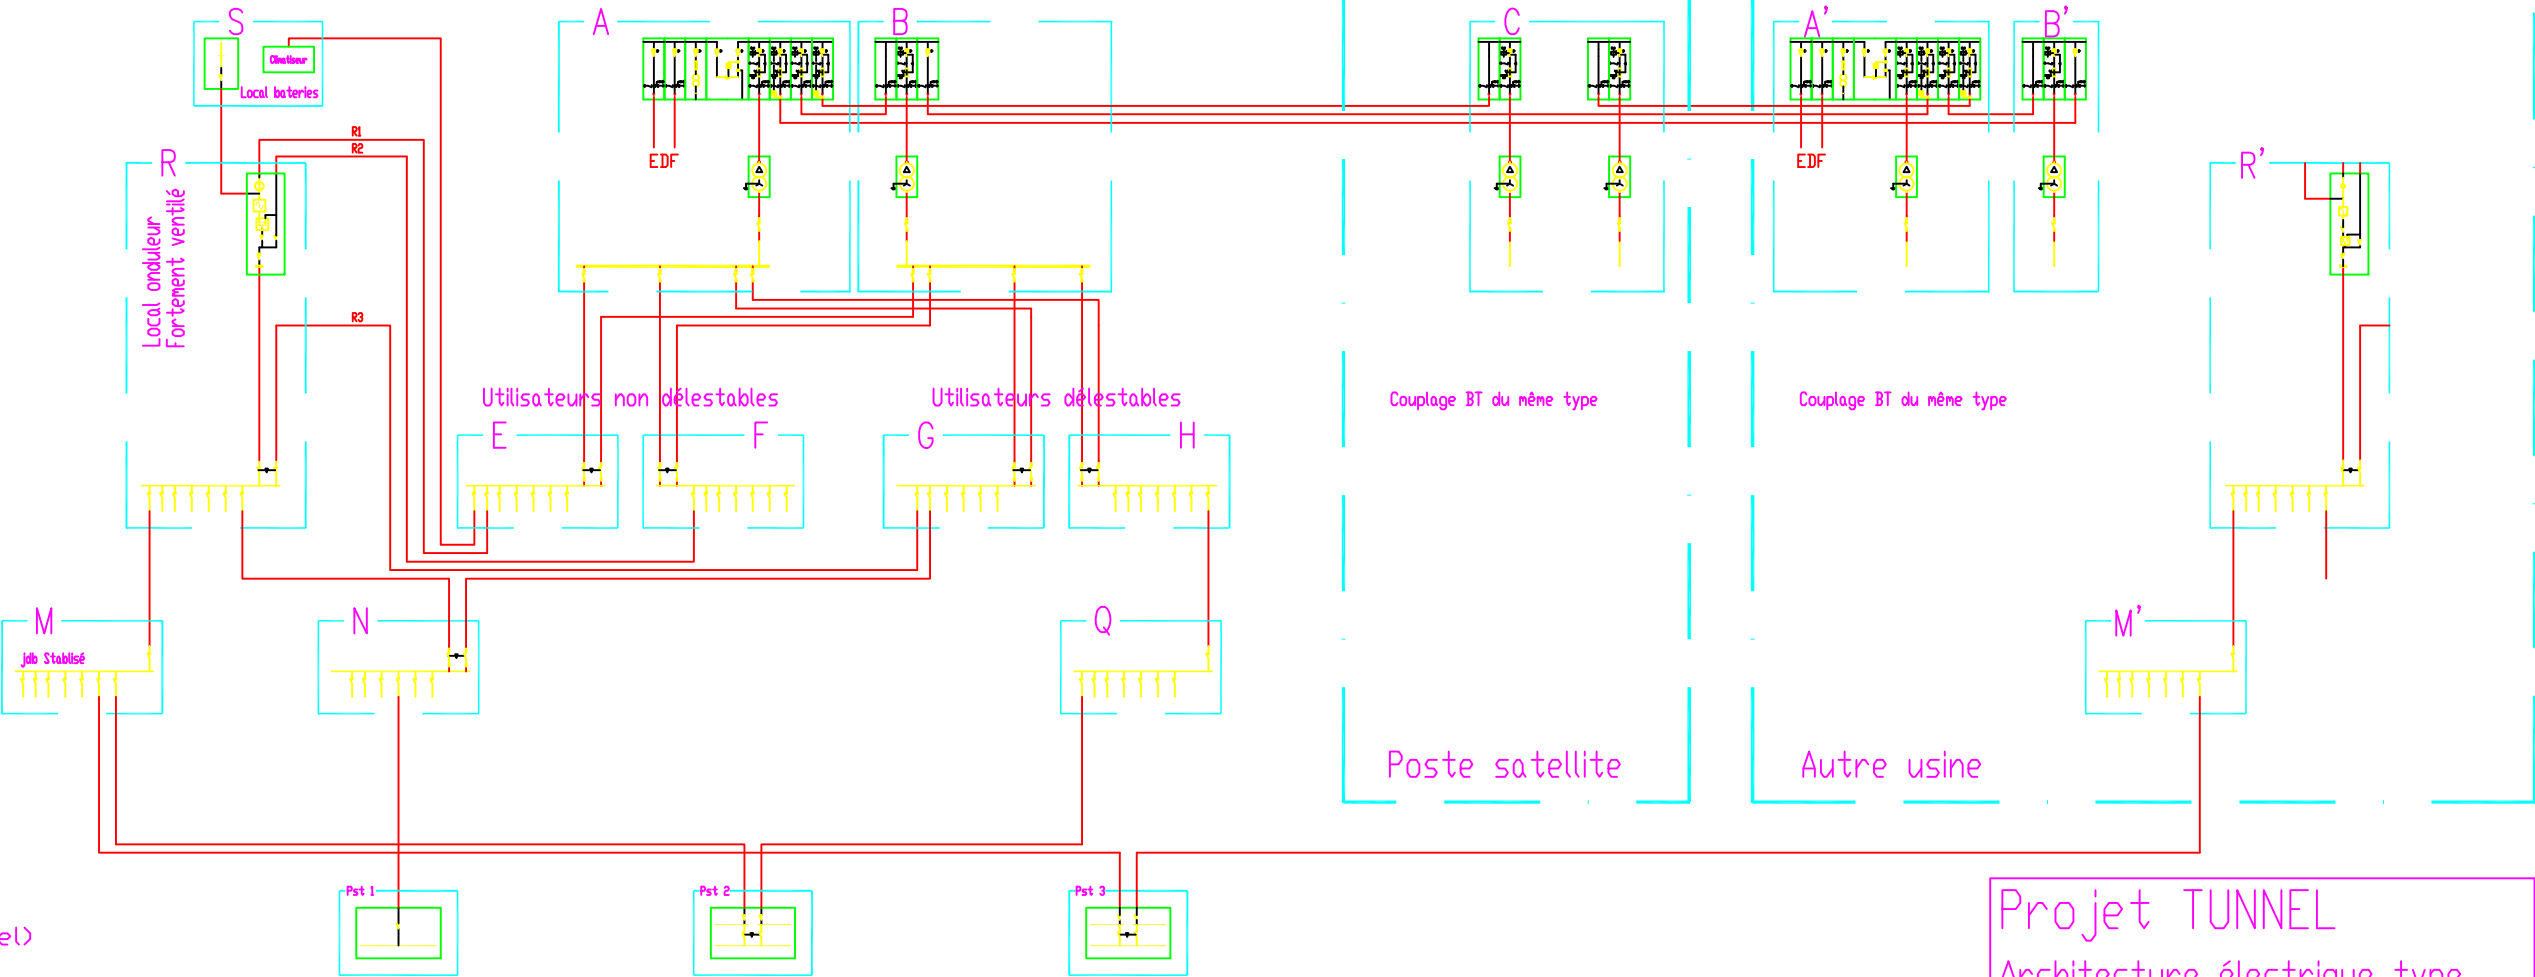

Projet TUNNEL
Architecture électrique type
MARCHAND François
ELEC_11deg_20090219.01