



- Zone A - Accueil
- Zone B : Bureaux & Assimilés
- Zone C : Sanitaires
- Zone D : Circulations 53,38 m²
- Zone E : Bureaux de consultation médicale
- Zone F : Espace Repas Important : Zone réservée Lot 3
- Zone G : Divers 1.685,12 m²

Plan Zone Ménage		CPAM TULLE	
Parking -R-1		14 Avenue Winston Churchill 19000 TULLE	
Echelle 1/200		M19C475	23/01/2026




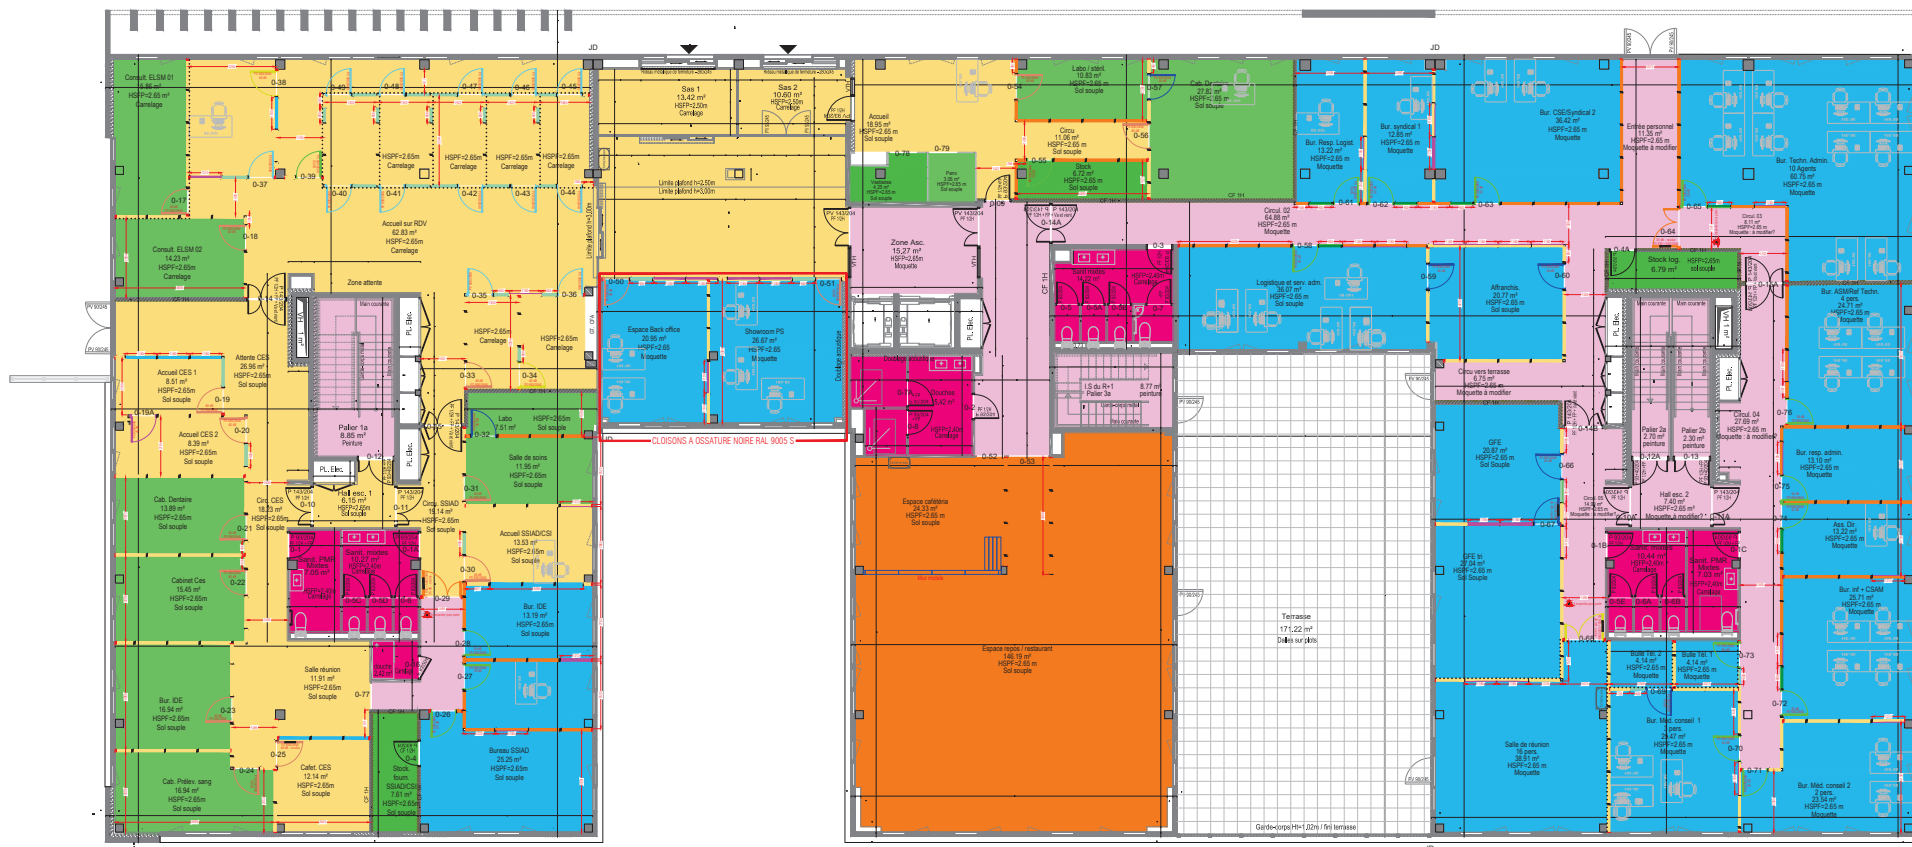

- Zone A - Accueil : 365,53 m²
- Zone B : Bureaux & Assimilés : 500,50 m²
- Zone C : Sanitaires : 67,31 m²
- Zone D : Circulations : 223,80 m²
- Zone E : Bureaux de consultation médicale : 155,22 m²
- Zone F : Espace Repas : 168,53 m² **Important : zone réservée lot 3**
- Zone G : Divers : 25,48 m²

Plan Nature des sols				
servée lot 3	RDC	CPAM TULLE 14 Avenue Winston Churchill 19000 TULLE		
	Echelle 1/200	M19C475	23/01/2026	



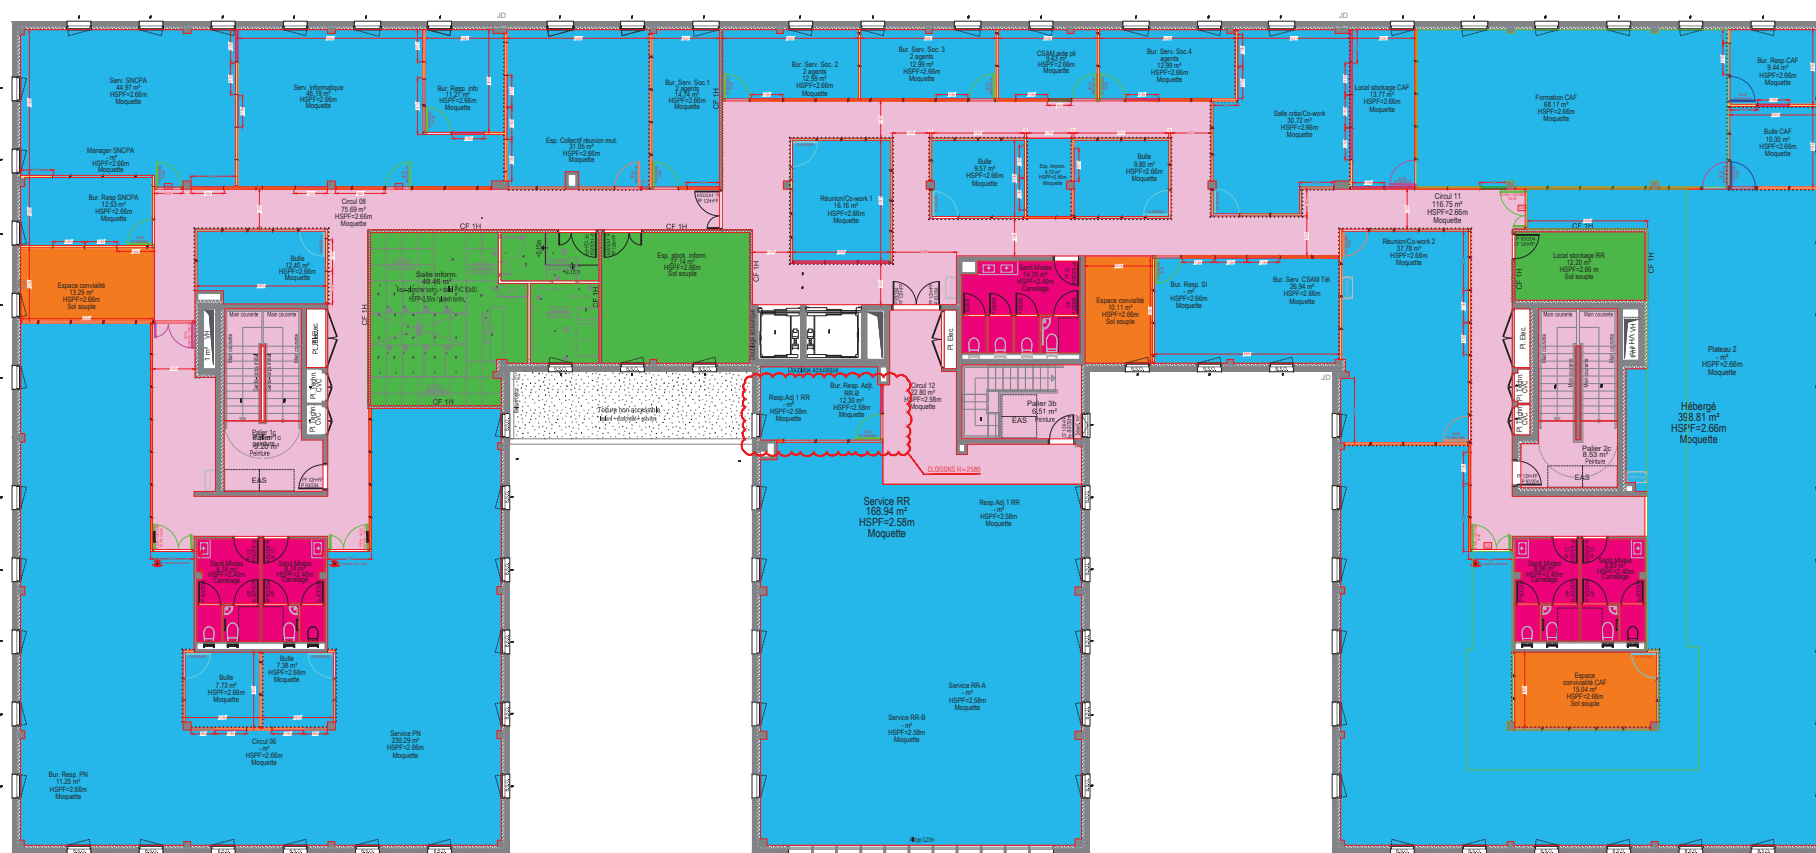

- Zone A - Accueil
- Zone B : Bureaux & Assimilés 1.169,01 m²
- Zone C : Sanitaires 49,37 m²
- Zone D : Circulations 275,29 m²
- Zone E : Bureaux de consultation médicale
- Zone F : Espace Repas 38,89 m² **Important : zone réservée lot 3**
- Zone G : Divers 88,19 m²

Plan Zone Ménage		CPAM TULLE	
R+1		14 Avenue Winston Churchill 19000 TULLE	
Echelle 1/200		M19C475	23/01/2026



