
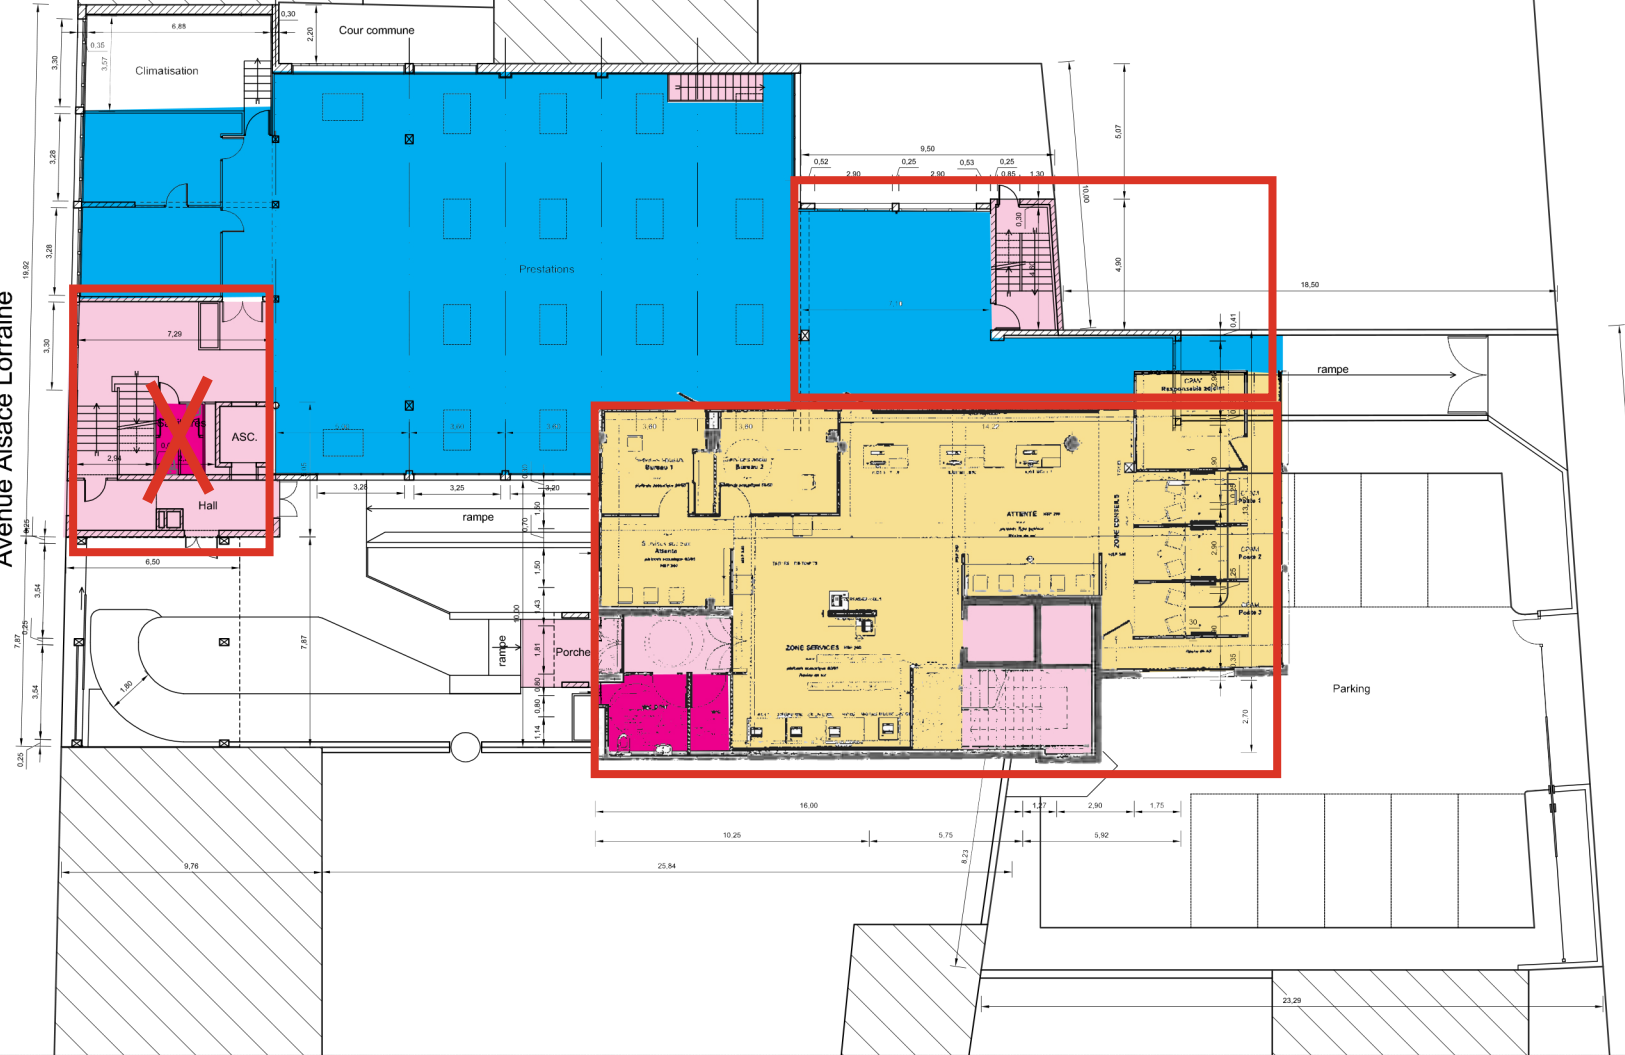


Avenue Alsace Lorraine

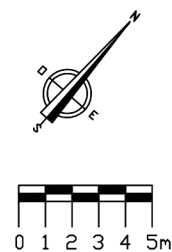

Rue Paul Bert

CPAM de la Corrèze	
Centre paiement	Code RAP : M19CT004
17, Avenue Alsace Lorraine	
19 111 BRIVE-LA-GAILLARDE	
RDC	
Septembre 2013	
Total : 683 m²	

PLAN Rez-De-Chaussée
Service Prestations

ECHELLE 1/200 **centre de Paiement de Brive**

- Zone A : Accueil
- Zone B : Bureaux et assimilés
- Zone C : Sanitaires
- Zone D : Circulation
- Zone E : Salle de repos/Salle du CE
- Zone F : Bureau consultation médicale
- Zone G : Autres

Zone à entretenir quotidiennement

X Sanitaires condamnés