
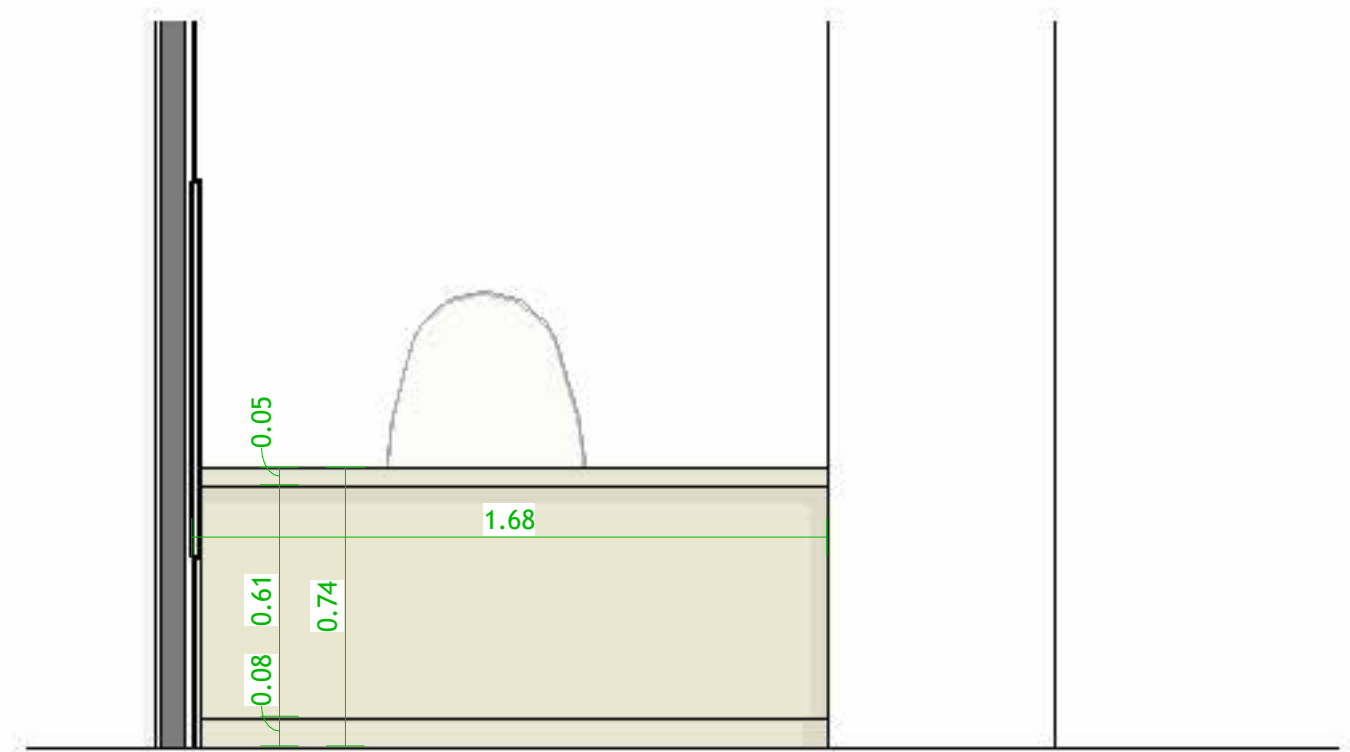


1 Axonométrie
Ech :

2 Plan d'ensemble
Ech : 1 : 25

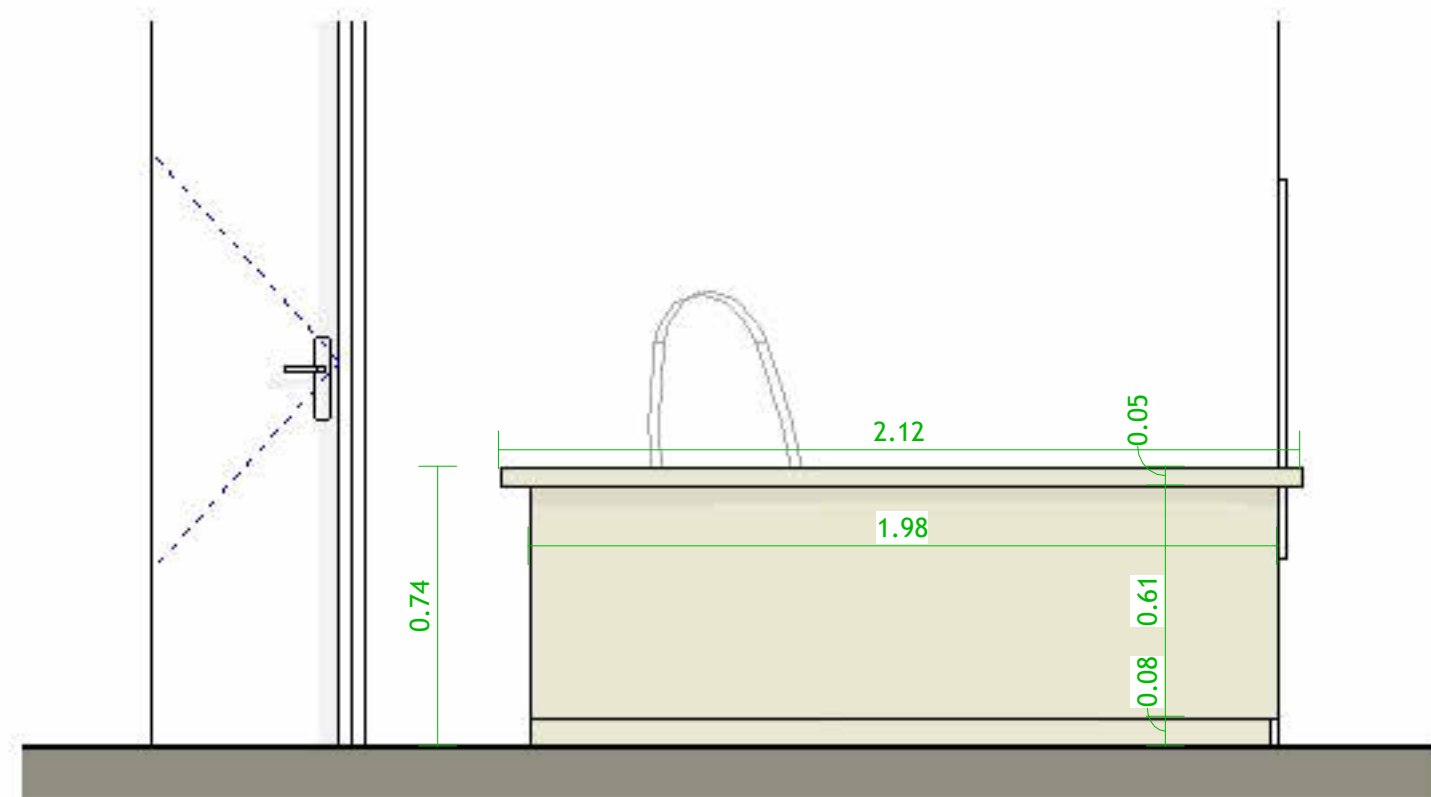

3 POSTE DE SURVEILLANCE SSPI R+1
1/2 1 : 20