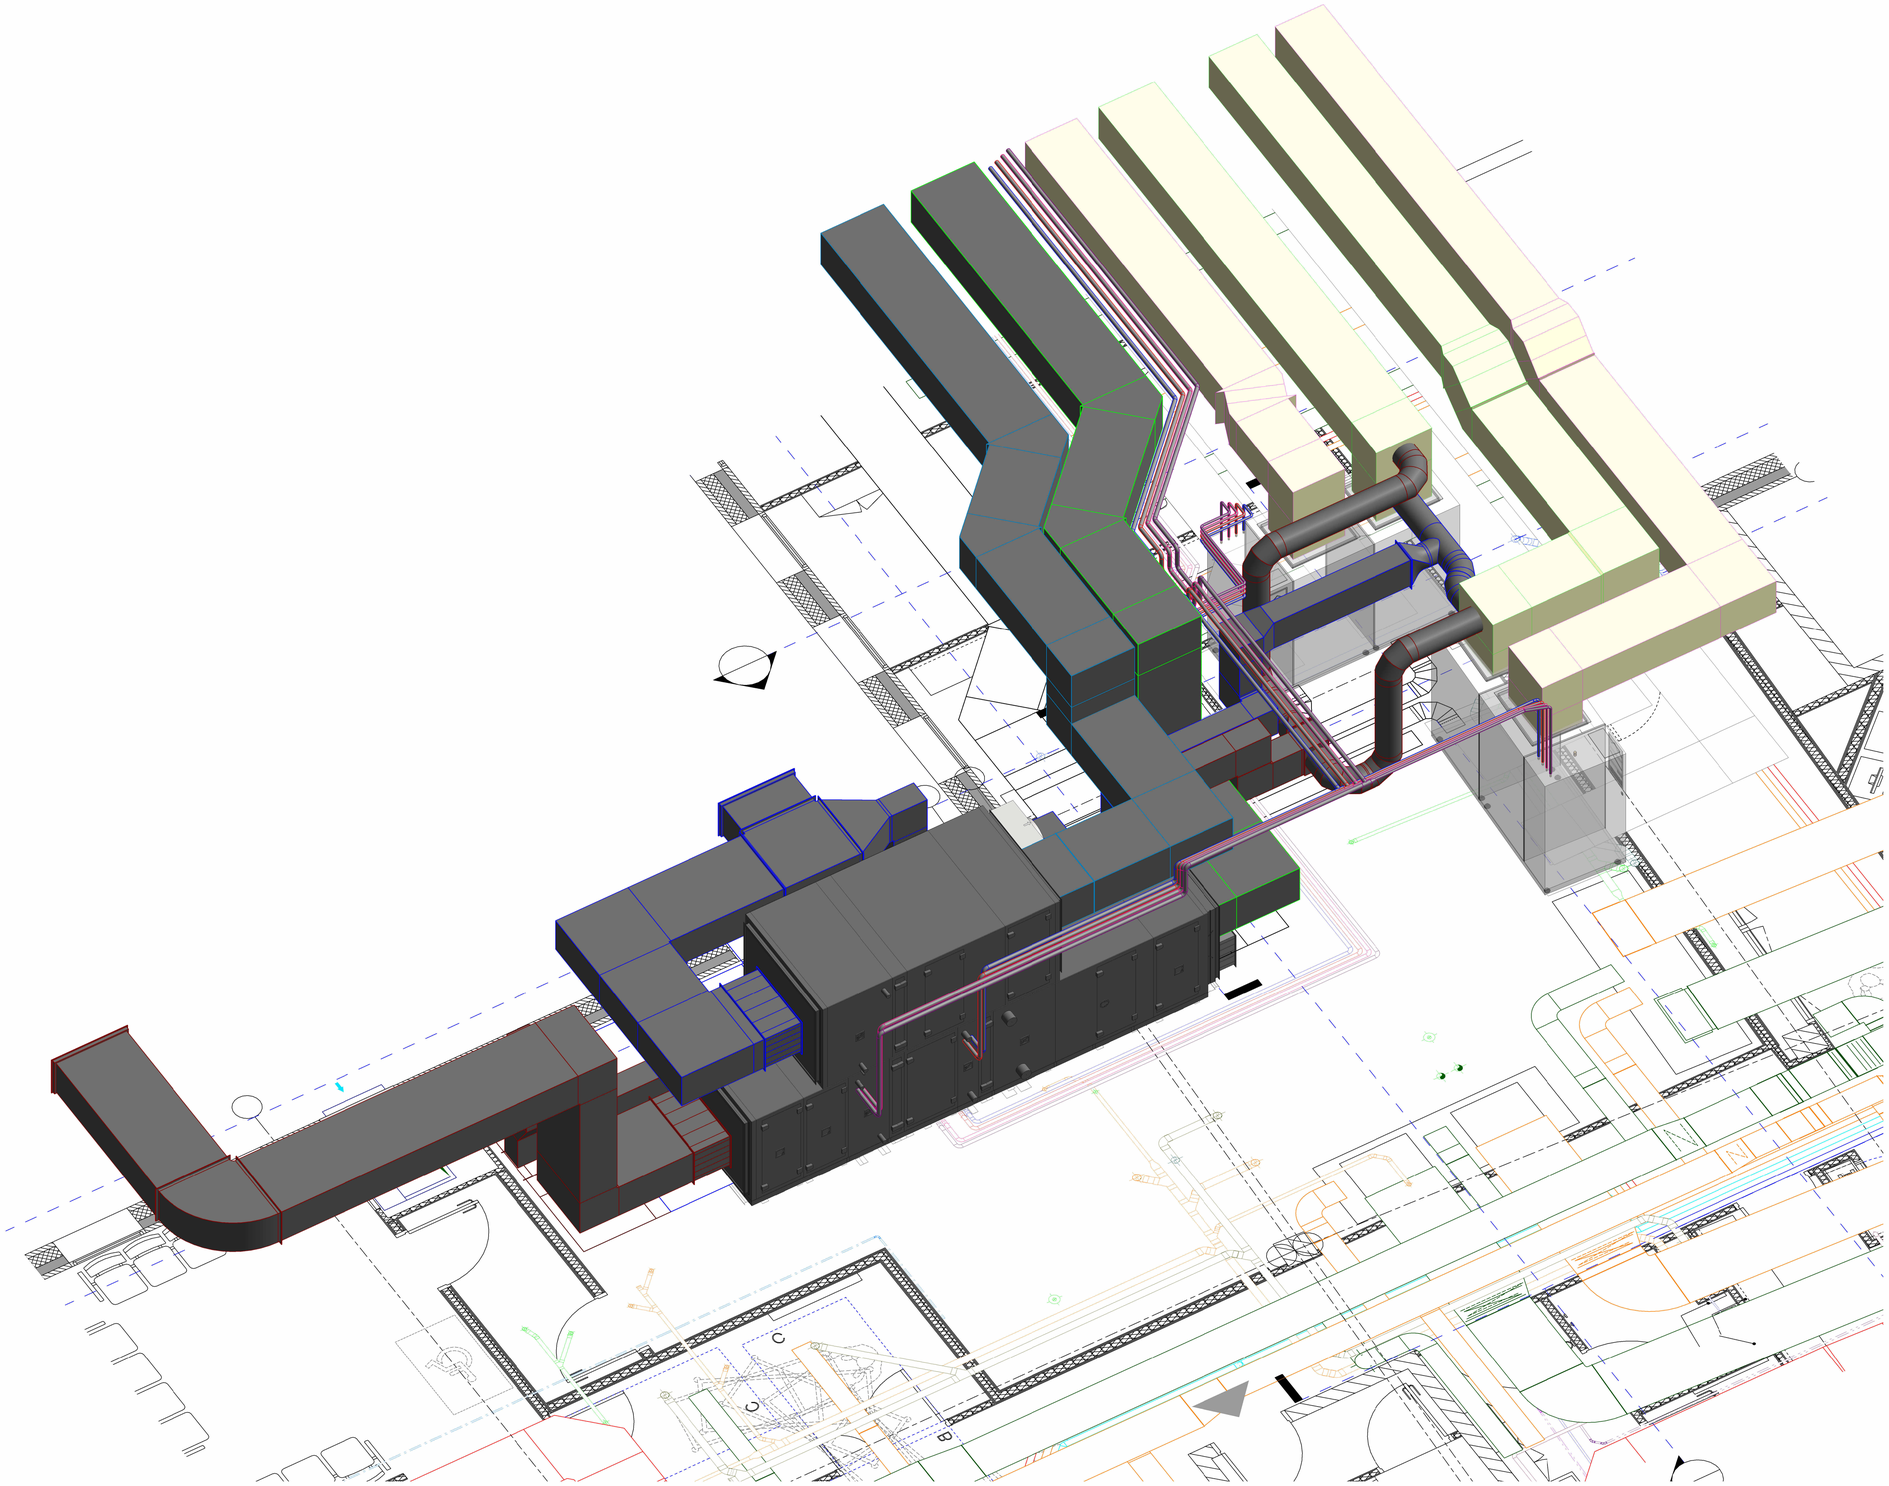

MAITRE D'OUVRAGE

ASSISTANCE PUBLIQUE HÔPITAUX DE PARIS

ASSISTANCE PUBLIQUE-HOPITAUX DE PARIS

125, Rue de Stalingrad

93 009 Bobigny

RESTRUCTURATION DU BLOC OPERATOIRE DU BATIMENT LARREY D

93 009 Bobigny

ARCHITECTE

LEA LE DUVIGNER ARCHITECTES ASSOCIÉS

8, chemin des Croux de la Selle
78 750 MAREIL - MARLY
01.39.73.00.48 / 01.39.73.00.48

BUREAU DE CONTROLE CONTROLE G

11, rue Albert Einstein
77 420 CHAMPS - SUR MARNE
09.82.50.61.49

CONFIANCE INGÉNIERIE

BUREAU D'ÉTUDES TECHNIQUES

BUREAU D'ETUDES TECHNIQUES

5, rue Louis Pasteur 62 220 CARVIN
Tél. 03 21 79 90.79
www.confiance-ingenierie.fr

Plan d'implantation des équipements CVC dans le local technique

Nomenclature des révisions

Indice	Date	Modifications
A	Décembre 2025	Première Diffusion

Dessiné par : LD	Vérifié par : DL
Echelle :	
Date : Décembre 2025	
Plan : CVC01	Affaire : Avicenne
Indice : A	Phase: DCE