




<div>URSSAF</div> <div>IMMEUBLE 007</div> <div>RUE CURIAL</div> <div>PARC D'AFFAIRES ICADÉ</div> <div>PONT DE FLANDRE</div> <div>75019 PARIS</div>		<div>R+1 - Projet Paris 2026</div> <div>Plateforme téléphonique</div>		<div>MAITRISE D'OUVRAGE</div> <div>URSSAF</div> <div>22-24 RUE DE LAGNY</div> <div>93518 MONTREUIL CEDEX</div>	<div>ASSISTANT A MAITRISE D'OUVRAGE</div> <div>PARELLA</div> <div>105, RUE DU FAUBOURG-SAINT-HONORE</div> <div>75008 PARIS</div> <div>TEL : 01 85 65 55 00</div>	<div>MAITRISE D'OEUVRE (MANDATAIRE - TCE)</div> <div>OTCI</div> <div>PARC ICADÉ - 1 PLACE DES ETATS-UNIS</div> <div>BATIMENT UEGE</div> <div>CS 40422 94518 RUNGIS CEDEX</div> <div>TEL : 01 56 30 17 00</div>	<div>BUREAU DE CONTROLE</div> <div>ALPHA CONTROLE</div> <div>46 AVENUE DES FRERES LUMIERE</div> <div>78190 TRAPPES</div> <div>TEL : 01 61 37 09 90</div>	<div>COORDINATEUR SPS</div> <div>COSSEC</div> <div>16 RUE DE LA MAISON ROUGE</div> <div>77185 LOGNES</div> <div>TEL : 01 60 95 10 70</div>	<table><tr><th colspan="3">TABLEAU DES INDICES</th></tr><tr><th>Date</th><th>Indice</th><th>Objet de l'émission</th></tr><tr><td>05/02/20</td><td>04</td><td>Modif PERELLA</td></tr><tr><td>24/07/19</td><td>03</td><td>PHASE DCE</td></tr><tr><td>27/05/19</td><td>02</td><td>PHASE PRO</td></tr><tr><td>28/03/19</td><td>01</td><td>EDITION DE BASE</td></tr></table> <table><tr><td>Echelle: 1/200e</td><td></td></tr><tr><td>Phase: DCE</td><td>Date: 28/01/2026</td></tr><tr><td>Etat: PROJET</td><td>Rev: --</td></tr><tr><td>Niveau: R+1</td><td>Page: --</td></tr></table>	TABLEAU DES INDICES			Date	Indice	Objet de l'émission	05/02/20	04	Modif PERELLA	24/07/19	03	PHASE DCE	27/05/19	02	PHASE PRO	28/03/19	01	EDITION DE BASE	Echelle: 1/200e		Phase: DCE	Date: 28/01/2026	Etat: PROJET	Rev: --	Niveau: R+1	Page: --
TABLEAU DES INDICES																																			
Date	Indice	Objet de l'émission																																	
05/02/20	04	Modif PERELLA																																	
24/07/19	03	PHASE DCE																																	
27/05/19	02	PHASE PRO																																	
28/03/19	01	EDITION DE BASE																																	
Echelle: 1/200e																																			
Phase: DCE	Date: 28/01/2026																																		
Etat: PROJET	Rev: --																																		
Niveau: R+1	Page: --																																		

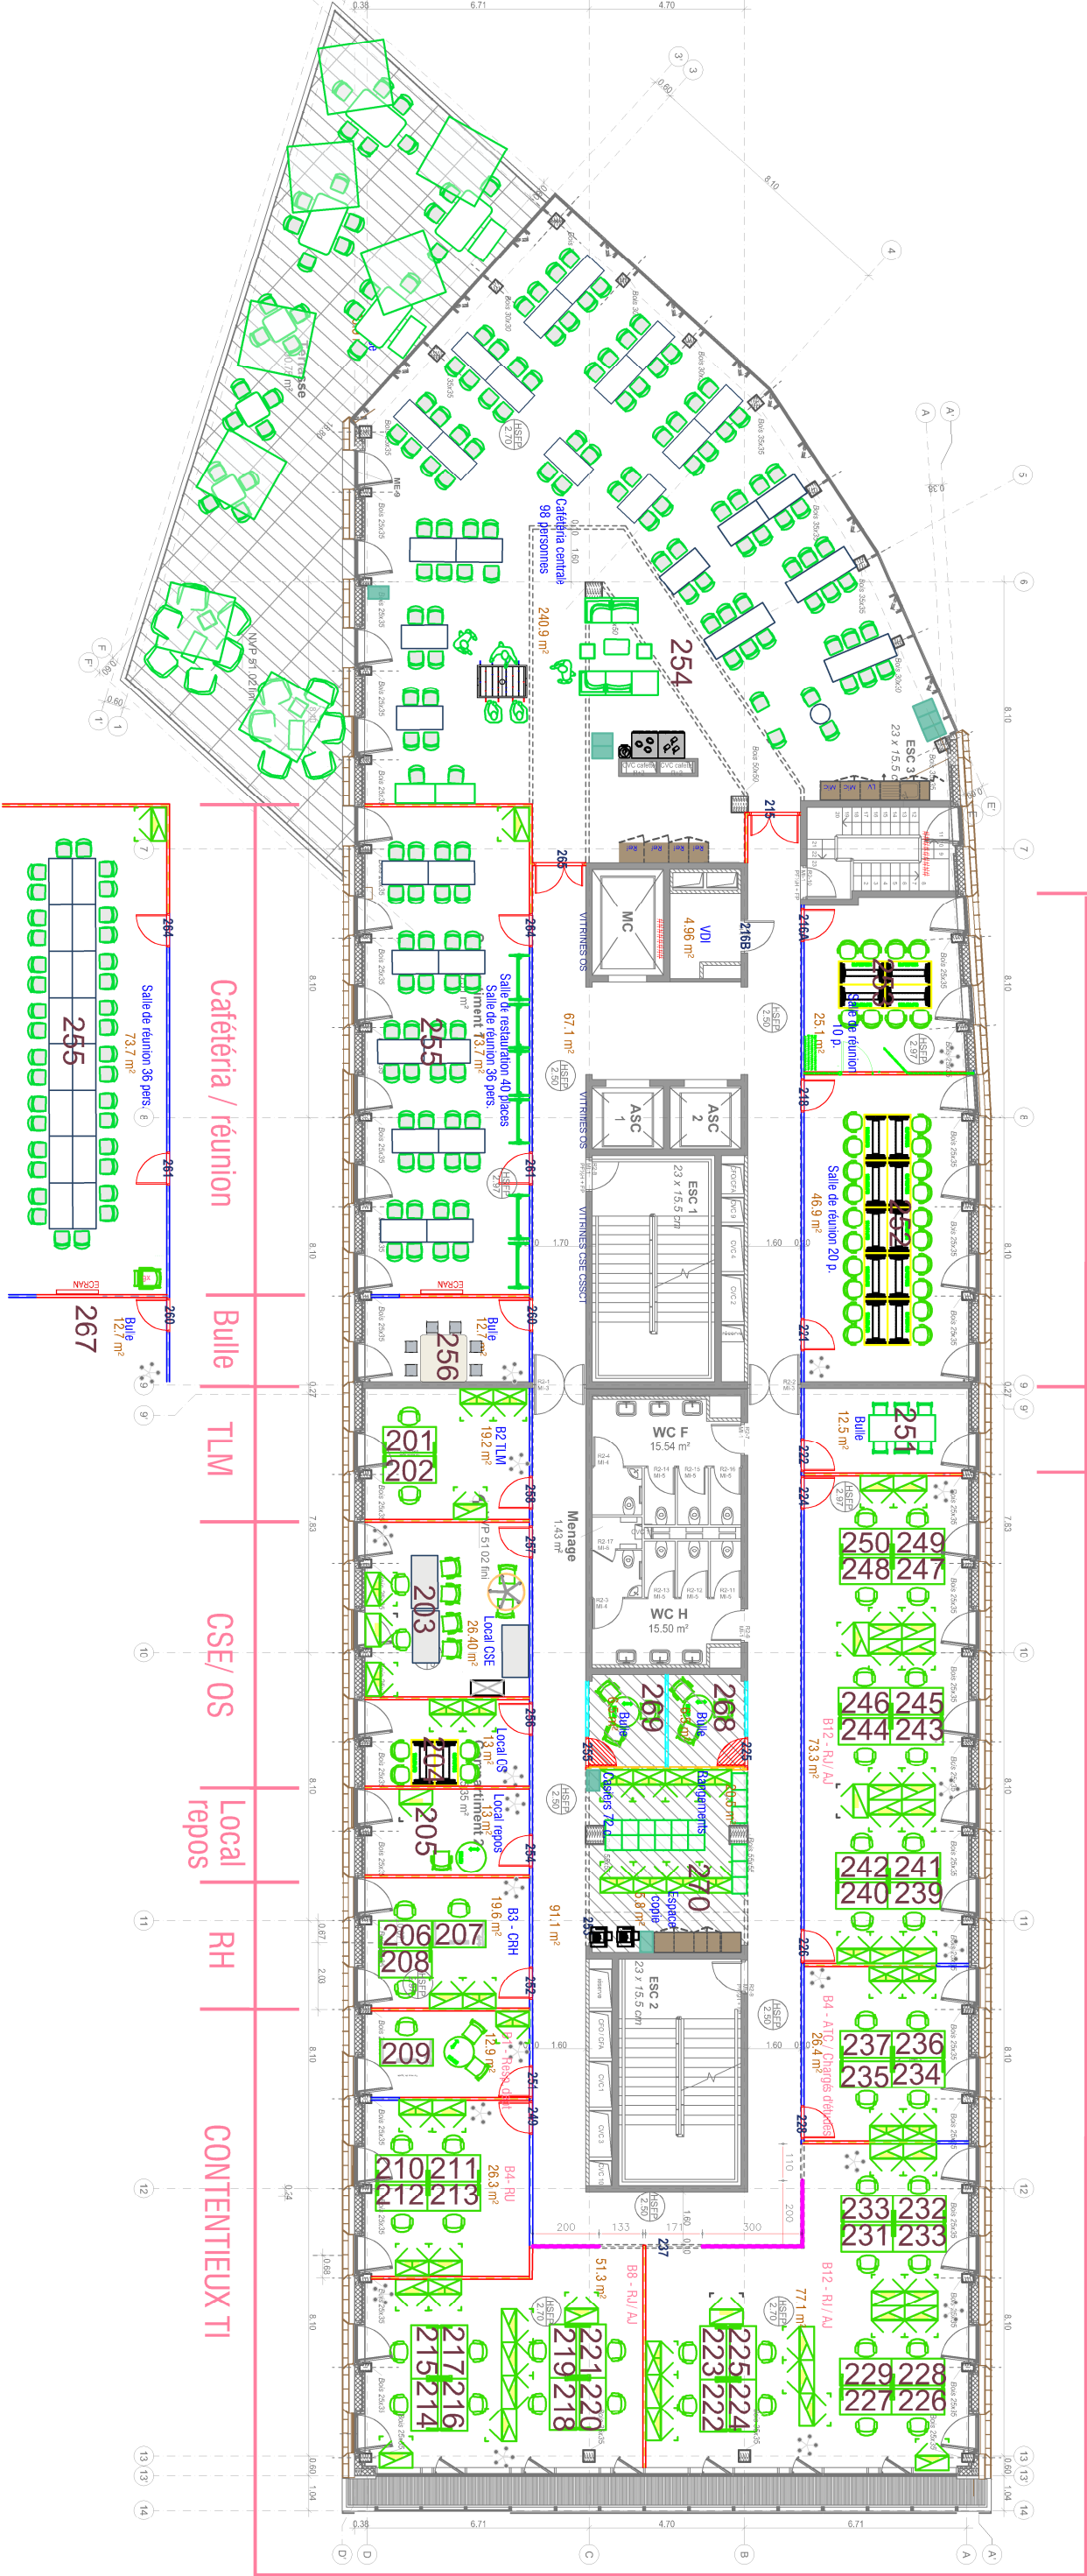

<div>URSSAF</div> <div>IMMEUBLE 007</div> <div>RUE CURIAL</div> <div>PARC D'AFFAIRES ICADÉ</div> <div>PONT DE FLANDRE</div> <div>75019 PARIS</div>			<div>R+2 - Projet Paris 2026</div> <div>Contentieux TI / TLM / CSE / OS / Local repos et Cafétéria</div>																			
<div>MAITRISE D'OUVRAGE</div> <div>URSSAF</div> <div>22-24 RUE DE LAGNY</div> <div>93518 MONTREUIL CEDEX</div>		<div>ASSISTANT A MAITRISE D'OUVRAGE</div> <div>PARELLA</div> <div>105, RUE DU FAUBOURG-SAINT-HONORE</div> <div>75008 PARIS</div> <div>TEL : 01 85 65 55 00</div>		<div>MAITRISE D'OEUVRE (MANDATAIRE - TCE)</div> <div>OTCI</div> <div>PARC ICADÉ - 1 PLACE DES ETATS-UNIS</div> <div>BATIMENT UEGE</div> <div>CS 40422 94518 RUNGIS CEDEX</div> <div>TEL : 01 56 30 17 00</div>																		
<div>ESTAIR</div> <div>420 CLOS DE LA COURTINE</div> <div>PLACE LOUISE MICHEL</div> <div>93160 NOISY-LE-GRAND</div> <div>TEL : 01 56 48 01 00</div>		<div>COORDINATEUR SPS</div> <div>COSSEC</div> <div>16 RUE DE LA MAISON ROUGE</div> <div>77185 LOGNES</div> <div>TEL : 01 60 95 10 70</div>		<div>BUREAU DE CONTROLE</div> <div>ALPHA CONTROLE</div> <div>46 AVENUE DES FRERES LUMIERE</div> <div>78190 TRAPPES</div> <div>TEL : 01 61 37 09 90</div>																		
<table><tr><th colspan="3">TABLEAU DES INDICES</th></tr><tr><th>Date</th><th>Indice</th><th>Objet de l'émission</th></tr><tr><td>05/02/20</td><td>05</td><td>Modif PERELLA</td></tr><tr><td>15/10/19</td><td>04</td><td>MODIF - Ass en B4</td></tr><tr><td>24/07/19</td><td>03</td><td>PHASE DCE</td></tr><tr><td>27/05/19</td><td>02</td><td>PHASE PRO</td></tr></table>					TABLEAU DES INDICES			Date	Indice	Objet de l'émission	05/02/20	05	Modif PERELLA	15/10/19	04	MODIF - Ass en B4	24/07/19	03	PHASE DCE	27/05/19	02	PHASE PRO
TABLEAU DES INDICES																						
Date	Indice	Objet de l'émission																				
05/02/20	05	Modif PERELLA																				
15/10/19	04	MODIF - Ass en B4																				
24/07/19	03	PHASE DCE																				
27/05/19	02	PHASE PRO																				
<div>Echelle: 1/200e</div>																						
<div>Phase: DCE</div>	<div>Date: 18/09/2025</div>																					
<div>Etat: PROJET</div>	<div>Rev: --</div>																					
<div>Niveau: R+2</div>	<div>Page: --</div>																					






<div>URSSAF</div> <div>IMMEUBLE 007</div> <div>RUE CURIAL</div> <div>PARC D'AFFAIRES ICADÉ</div> <div>PONT DE FLANDRE</div> <div>75019 PARIS</div>			<div>R+3 - Projet Paris 2026</div> <div>Recouvrement TI (BO et MO)</div>			<div>MAITRISE D'OEUVRE (MANDATAIRE - TCE)</div> <div>OTCI</div> <div>PARC ICADÉ - 1 PLACE DES ETATS-UNIS</div> <div>BATIMENT UEGE</div> <div>CS 40422 94518 RUNGIS CEDEX</div> <div>TEL : 01 56 30 17 00</div>			<div>BUREAU DE CONTROLE</div> <div>ALPHA CONTROLE</div> <div>46 AVENUE DES FRERES LUMIERE</div> <div>78190 TRAPPES</div> <div>TEL : 01 61 37 09 90</div>																	
<div>MAITRISE D'OUVRAGE</div> <div>URSSAF</div> <div>22-24 RUE DE LAGNY</div> <div>93518 MONTREUIL CEDEX</div>			<div>ASSISTANT A MAITRISE D'OUVRAGE</div> <div>PARELLA</div> <div>105, RUE DU FAUBOURG-SAINT-HONORE</div> <div>75008 PARIS</div> <div>TEL : 01 85 65 55 00</div>			<div>MAITRISE D'OEUVRE (LOTS TECHNIQUES)</div> <div>ESTAIR</div> <div>420 CLOS DE LA COURTINE</div> <div>PLAGE LOUISE MICHEL</div> <div>93160 MORSY-LE-GRAND</div> <div>TEL : 01 56 48 01 00</div>			<div>COORDINATEUR SPS</div> <div>COSSEC</div> <div>16 RUE DE LA MAISON ROUGE</div> <div>77185 LOGNES</div> <div>TEL : 01 60 95 10 70</div>																	
<table><tr><th colspan="3">TABLEAU DES INDICES</th></tr><tr><th>Date</th><th>Indice</th><th>Objet de l'émission</th></tr><tr><td>05/02/20</td><td>04</td><td>Modif PERELLA</td></tr><tr><td>24/07/19</td><td>03</td><td>PHASE DCE</td></tr><tr><td>27/05/19</td><td>02</td><td>PHASE PRO</td></tr><tr><td>28/03/19</td><td>01</td><td>EDITION DE BASE</td></tr></table>						TABLEAU DES INDICES			Date	Indice	Objet de l'émission	05/02/20	04	Modif PERELLA	24/07/19	03	PHASE DCE	27/05/19	02	PHASE PRO	28/03/19	01	EDITION DE BASE	<div>Echelle: 1/200e</div>		
TABLEAU DES INDICES																										
Date	Indice	Objet de l'émission																								
05/02/20	04	Modif PERELLA																								
24/07/19	03	PHASE DCE																								
27/05/19	02	PHASE PRO																								
28/03/19	01	EDITION DE BASE																								
<div>Phase: DCE</div>			<div>Date: 14/01/2026</div>																							
<div>Etat: PROJET</div>			<div>Rev: --</div>																							
<div>Niveau: R+3</div>			<div>Page: --</div>																							







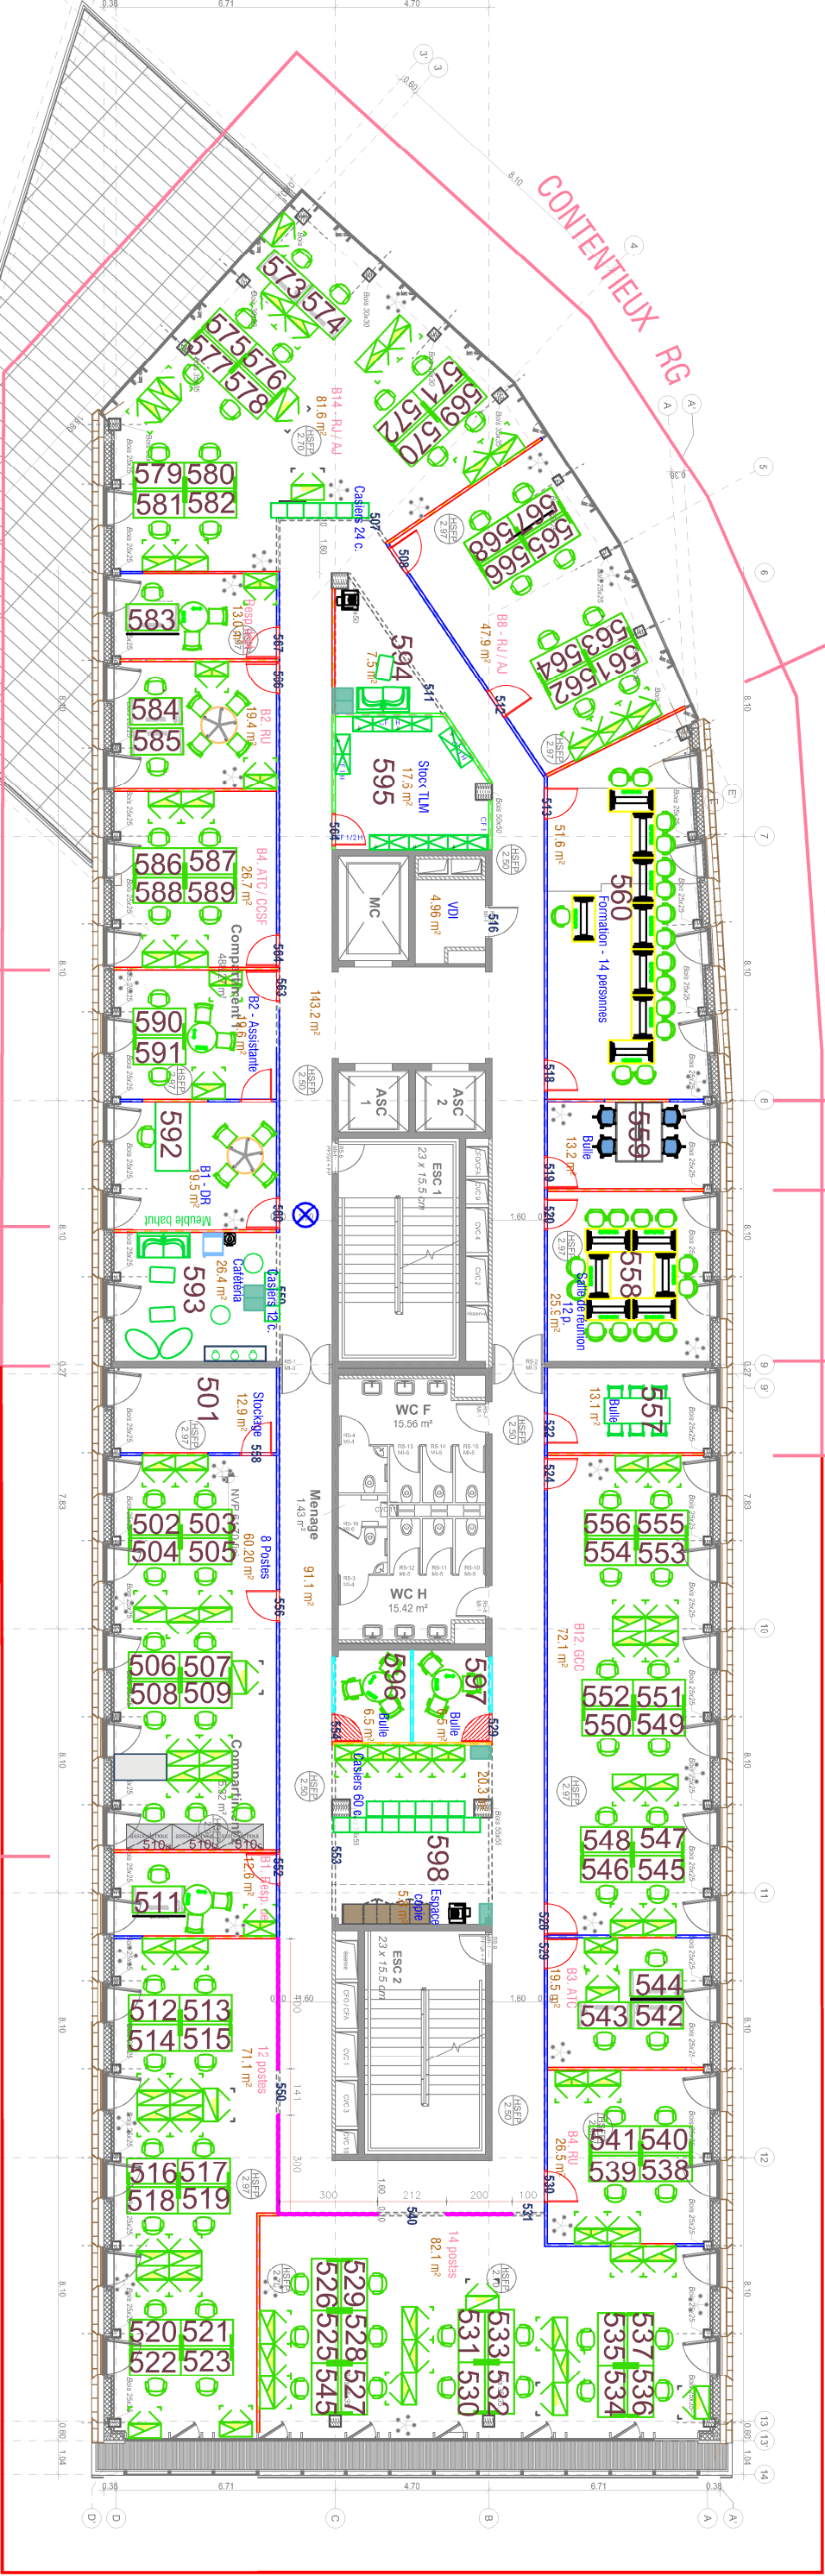

<div>URSSAF</div> <div>IMMEUBLE 007</div> <div>RUE CURIAL</div> <div>PARC D'AFFAIRES ICADÉ</div> <div>PONT DE FLANDRE</div> <div>75019 PARIS</div>			<div>R+5 - Projet Paris 2026</div> <div>Grands comptes et Contentieux RG - DR RG et DIL</div>		
<div>MAITRISE D'OUVRAGE</div> <div>URSSAF</div> <div>22-24 RUE DE LAGNY</div> <div>93518 MONTREUIL CEDEX</div>		<div>ASSISTANT A MAITRISE D'OUVRAGE</div> <div>PARELLA</div> <div>105, RUE DU FAUBOURG-SAINT-HONORE</div> <div>75008 PARIS</div> <div>TEL : 01 85 65 55 00</div>		<div>MAITRISE D'OEUVRE (MANDATAIRE - TCE)</div> <div>OTCI</div> <div>PARC ICADÉ - 1 PLACE DES ETATS-UNIS</div> <div>BATIMENT UEGE</div> <div>CS 40422 94518 RUNGIS CEDEX</div> <div>TEL : 01 56 30 17 00</div>	
<div>BUREAU DE CONTROLE</div> <div>ALPHA CONTROLE</div> <div>46 AVENUE DES FRERES LUMIERE</div> <div>78190 TRAPPES</div> <div>TEL : 01 61 37 09 90</div>		<div>COORDINATEUR SPS</div> <div>COSSEC</div> <div>16 RUE DE LA MAISON ROUGE</div> <div>77185 LOGNES</div> <div>TEL : 01 60 95 10 70</div>			
<div>TABLEAU DES INDICES</div>					
Date	Indice	Objet de l'émission			
05/02/20	05	Modif PERELLA			
15/10/19	04	Suppression Bulle + 38 en B10			
24/07/19	03	PHASE DCE			
27/05/19	02	PHASE PRO			
Echelle: 1/200e					
Phase:	DCE	Date:	02/02/2026		
Etat:	PROJET	Rev:	--		
Niveau:	R+5	Page:	--		





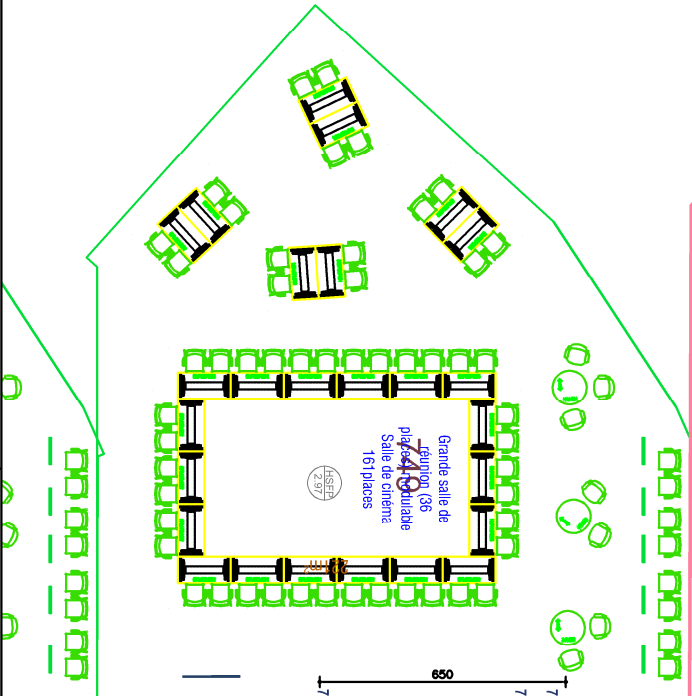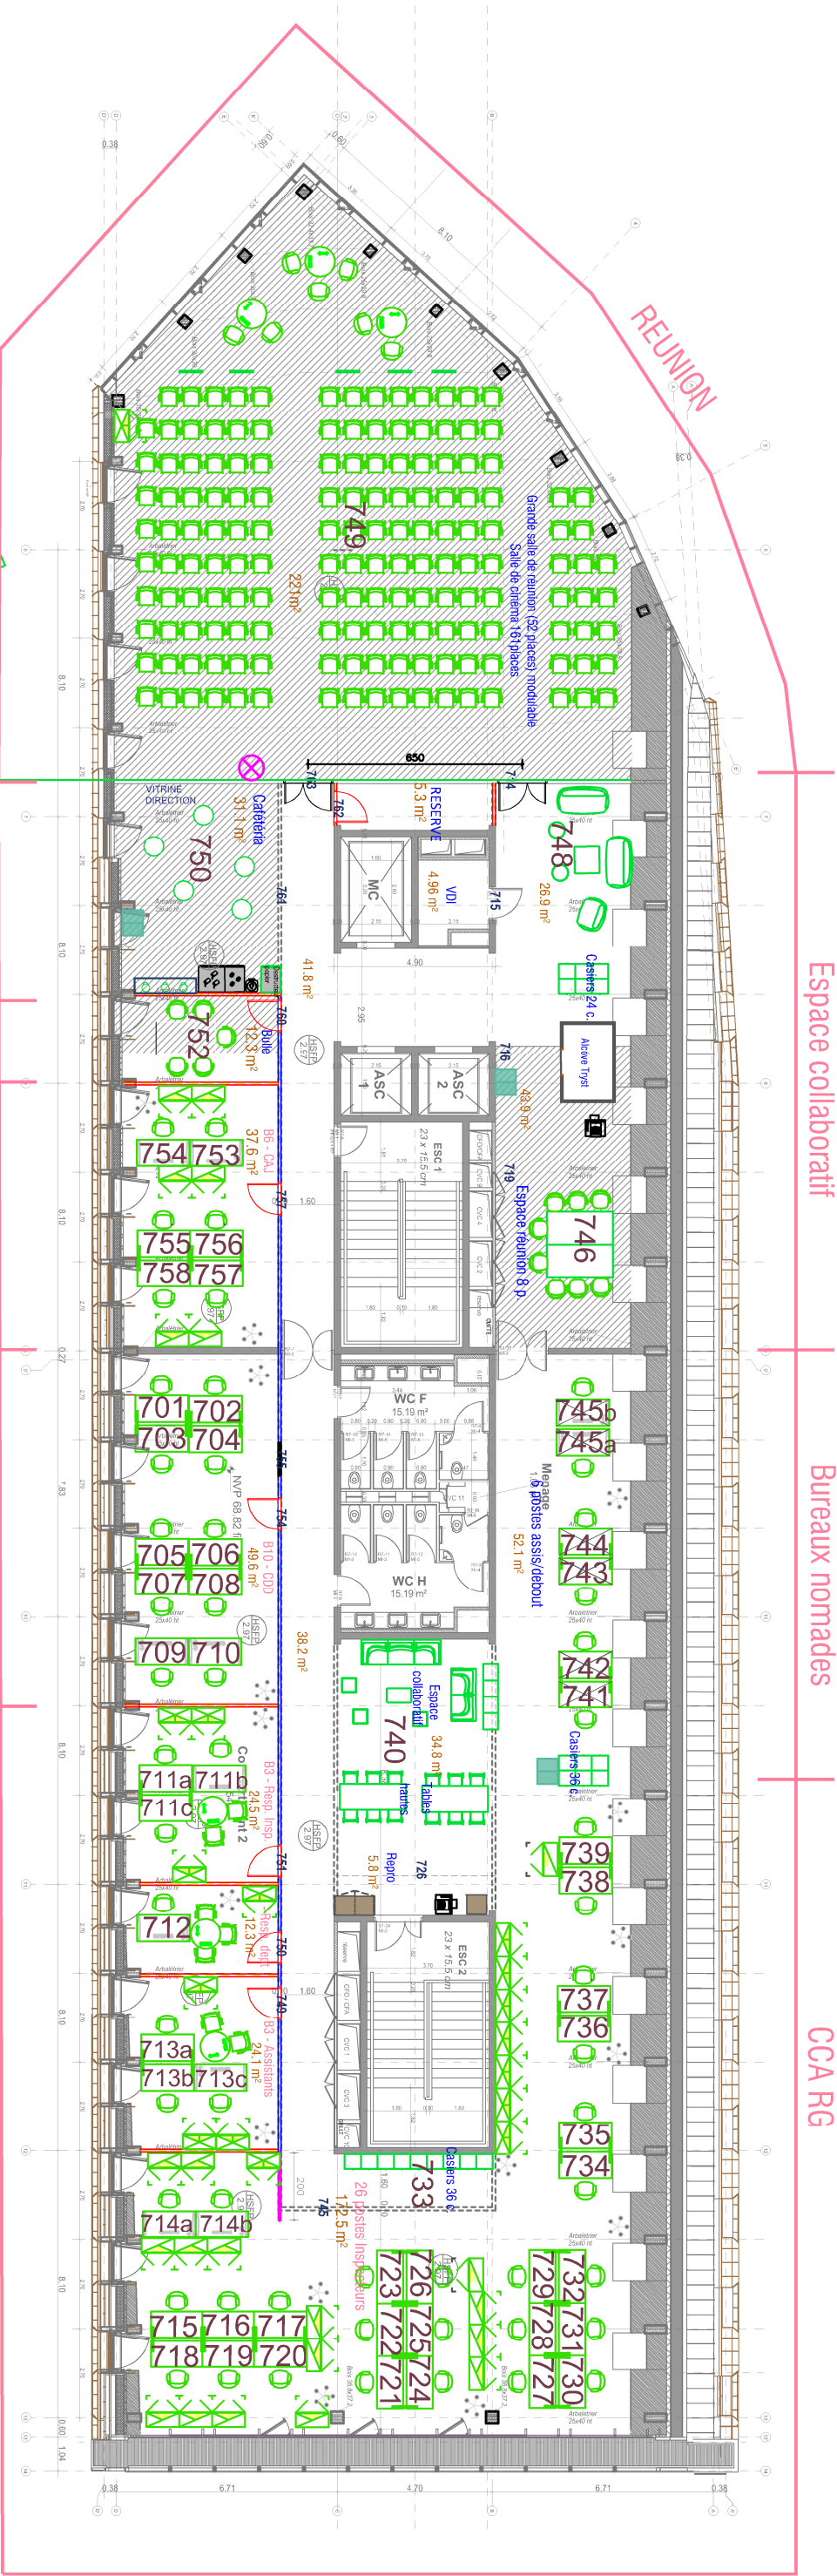

<div>URSSAF</div> <div>IMMEUBLE 007</div> <div>RUE CURIAL</div> <div>PARC D'AFFAIRES ICADÉ</div> <div>PONT DE FLANDRE</div> <div>75019 PARIS</div>		<div>R+7 - Projet Paris 2026</div> <div>Contrôle CCA RG - CAJ et CDD</div>		<div>MAITRISE D'OEUVRE (MANDATAIRE - TCE)</div> <div>OTCI</div> <div>PARC ICADÉ - 1 PLACE DES ETATS-UNIS</div> <div>BATIMENT LIEGE</div> <div>CS 40422 94518 RUNGIS CEDEX</div> <div>TEL : 01 56 30 17 00</div>		<div>BUREAU DE CONTROLE</div> <div>ALPHA CONTROLE</div> <div>46 AVENUE DES FRERES LUMIERE</div> <div>78190 TRAPPES</div> <div>TEL : 01 61 37 09 90</div>		<table><tr><th colspan="3">TABLEAU DES INDICES</th></tr><tr><th>Date</th><th>Indice</th><th>Objet de l'émission</th></tr><tr><td>05/02/20</td><td>04</td><td>Modif PERELLA</td></tr><tr><td>24/07/19</td><td>03</td><td>PHASE DCE</td></tr><tr><td>27/05/19</td><td>02</td><td>PHASE PRO</td></tr><tr><td>28/03/19</td><td>01</td><td>EDITION DE BASE</td></tr></table>		TABLEAU DES INDICES			Date	Indice	Objet de l'émission	05/02/20	04	Modif PERELLA	24/07/19	03	PHASE DCE	27/05/19	02	PHASE PRO	28/03/19	01	EDITION DE BASE
TABLEAU DES INDICES																											
Date	Indice	Objet de l'émission																									
05/02/20	04	Modif PERELLA																									
24/07/19	03	PHASE DCE																									
27/05/19	02	PHASE PRO																									
28/03/19	01	EDITION DE BASE																									
<div>MAITRISE D'OUVRAGE</div> <div>URSSAF</div> <div>22-24 RUE DE LAGNY</div> <div>93518 MONTREUIL CEDEX</div>		<div>ASSISTANT A MAITRISE D'OUVRAGE</div> <div>PARELLA</div> <div>105, RUE DU FAUBOURG-SAINT-HONORE</div> <div>75008 PARIS</div> <div>TEL : 01 85 65 55 00</div>		<div>MAITRISE D'OEUVRE (LOTS TECHNIQUES)</div> <div>ESTAIR</div> <div>420 CLOS DE LA COURTINE</div> <div>PLACE LOUISE MICHEL</div> <div>93160 MOISY-LE-GRAND</div> <div>TEL : 01 56 48 01 00</div>		<div>COORDINATEUR SPS</div> <div>COSSEC</div> <div>16 RUE DE LA MAISON ROUGE</div> <div>77185 LOGNES</div> <div>TEL : 01 60 95 10 70</div>		<div>Echelle: 1/200e</div> <div>Phase: DCE</div> <div>Etat: PROJET</div> <div>Niveau: R+6</div> <div>Date: 14/01/2026</div> <div>Rev: --</div> <div>Page: --</div>																			