




天



<div><div><div>URSSAF</div><div>IMMEUBLE 007</div><div>RUE CURIAL</div><div>PARC D'AFFAIRES ICADÉ</div><div>PONT DE FLANDRE</div><div>75019 PARIS</div></div><div><div>.\02 - PRO\Prospective.jpg</div></div></div>	<div><div><div><div><div></div><div></div><div></div></div><div><div><div>MAITRISE D'OUVRAGE</div><div>URSSAF</div><div>22-24 RUE DE LAGNY</div><div>93518 MONTREUIL CEDEX</div></div><div><div>.\02 - PRO\URSSAF IDF.jpg</div></div></div><div><div><div>ASSISTANT A MAITRISE D'OUVRAGE</div><div>PERELLA</div><div>105 RUE DU FAUBOURG-SAINT-HONORE</div><div>75008 PARIS</div></div><div><div>TEL : 01 85 65 55 00</div><div>.\02 - PRO\PERELLA.jpg</div></div></div></div></div></div>		<div><div><div>MAITRISE D'OEUVRE (MANDATAIRE - TCE)</div><div>OTCI</div><div>PARC ICADÉ - 1 PLACE DES ETATS-UNIS</div><div>BATIMENT LIEGE</div><div>CS 40422 94518 RUNGIS CEDEX</div><div>TEL : 01 56 30 17 00</div></div><div><div>.\02\OTCI Group.jpg</div></div></div>	<div><div><div>BUREAU DE CONTROLE</div><div>ALPHA CONTROLE</div><div>46 AVENUE DES FRERES LUMIERE</div><div>78190 TRAPPES</div></div><div><div>TEL : 01 61 37 09 90</div><div>.\logo_alphacontrol.jpg</div></div></div>																		
	<div><div><div>MAITRISE D'OEUVRE (LOTS TECHNIQUES)</div><div>ESTAIR</div><div>420 CLOS DE LA COURTINE</div><div>PLACE LOUISE MICHEL</div><div>93160 NOISY-LE-GRAND</div><div>TEL : 01 56 48 01 00</div></div><div><div>.\02\projet-estair.jpg</div></div></div>		<div><div><div>COORDINATEUR SPS</div><div>COSEFC</div><div>16 RUE DE LA MAISON ROUGE</div><div>77185 LOGNES</div></div><div><div>TEL : 01 60 95 10 70</div><div>.\logo_degouv.jpg</div></div></div>																			
	<table><tr><th colspan="3">TABLEAU DES INDICES</th></tr><tr><th>Date</th><th>Indice</th><th>Objet de l'émission</th></tr><tr><td>05/02/20</td><td>04</td><td>Modif PERELLA</td></tr><tr><td>24/07/19</td><td>03</td><td>PHASE DCE</td></tr><tr><td>27/05/19</td><td>02</td><td>PHASE PRO</td></tr><tr><td>28/03/19</td><td>01</td><td>EDITION DE BASE</td></tr></table>				TABLEAU DES INDICES			Date	Indice	Objet de l'émission	05/02/20	04	Modif PERELLA	24/07/19	03	PHASE DCE	27/05/19	02	PHASE PRO	28/03/19	01	EDITION DE BASE
	TABLEAU DES INDICES																					
	Date	Indice	Objet de l'émission																			
05/02/20	04	Modif PERELLA																				
24/07/19	03	PHASE DCE																				
27/05/19	02	PHASE PRO																				
28/03/19	01	EDITION DE BASE																				
<div>Echelle: 1/200e</div>																						
<div>Phase: DCE</div>	<div>Date: 11/01/2023</div>																					
<div>Etat: PROJET</div>	<div>Rev: --</div>																					
<div>Niveau: R+1</div>	<div>Page: --</div>																					

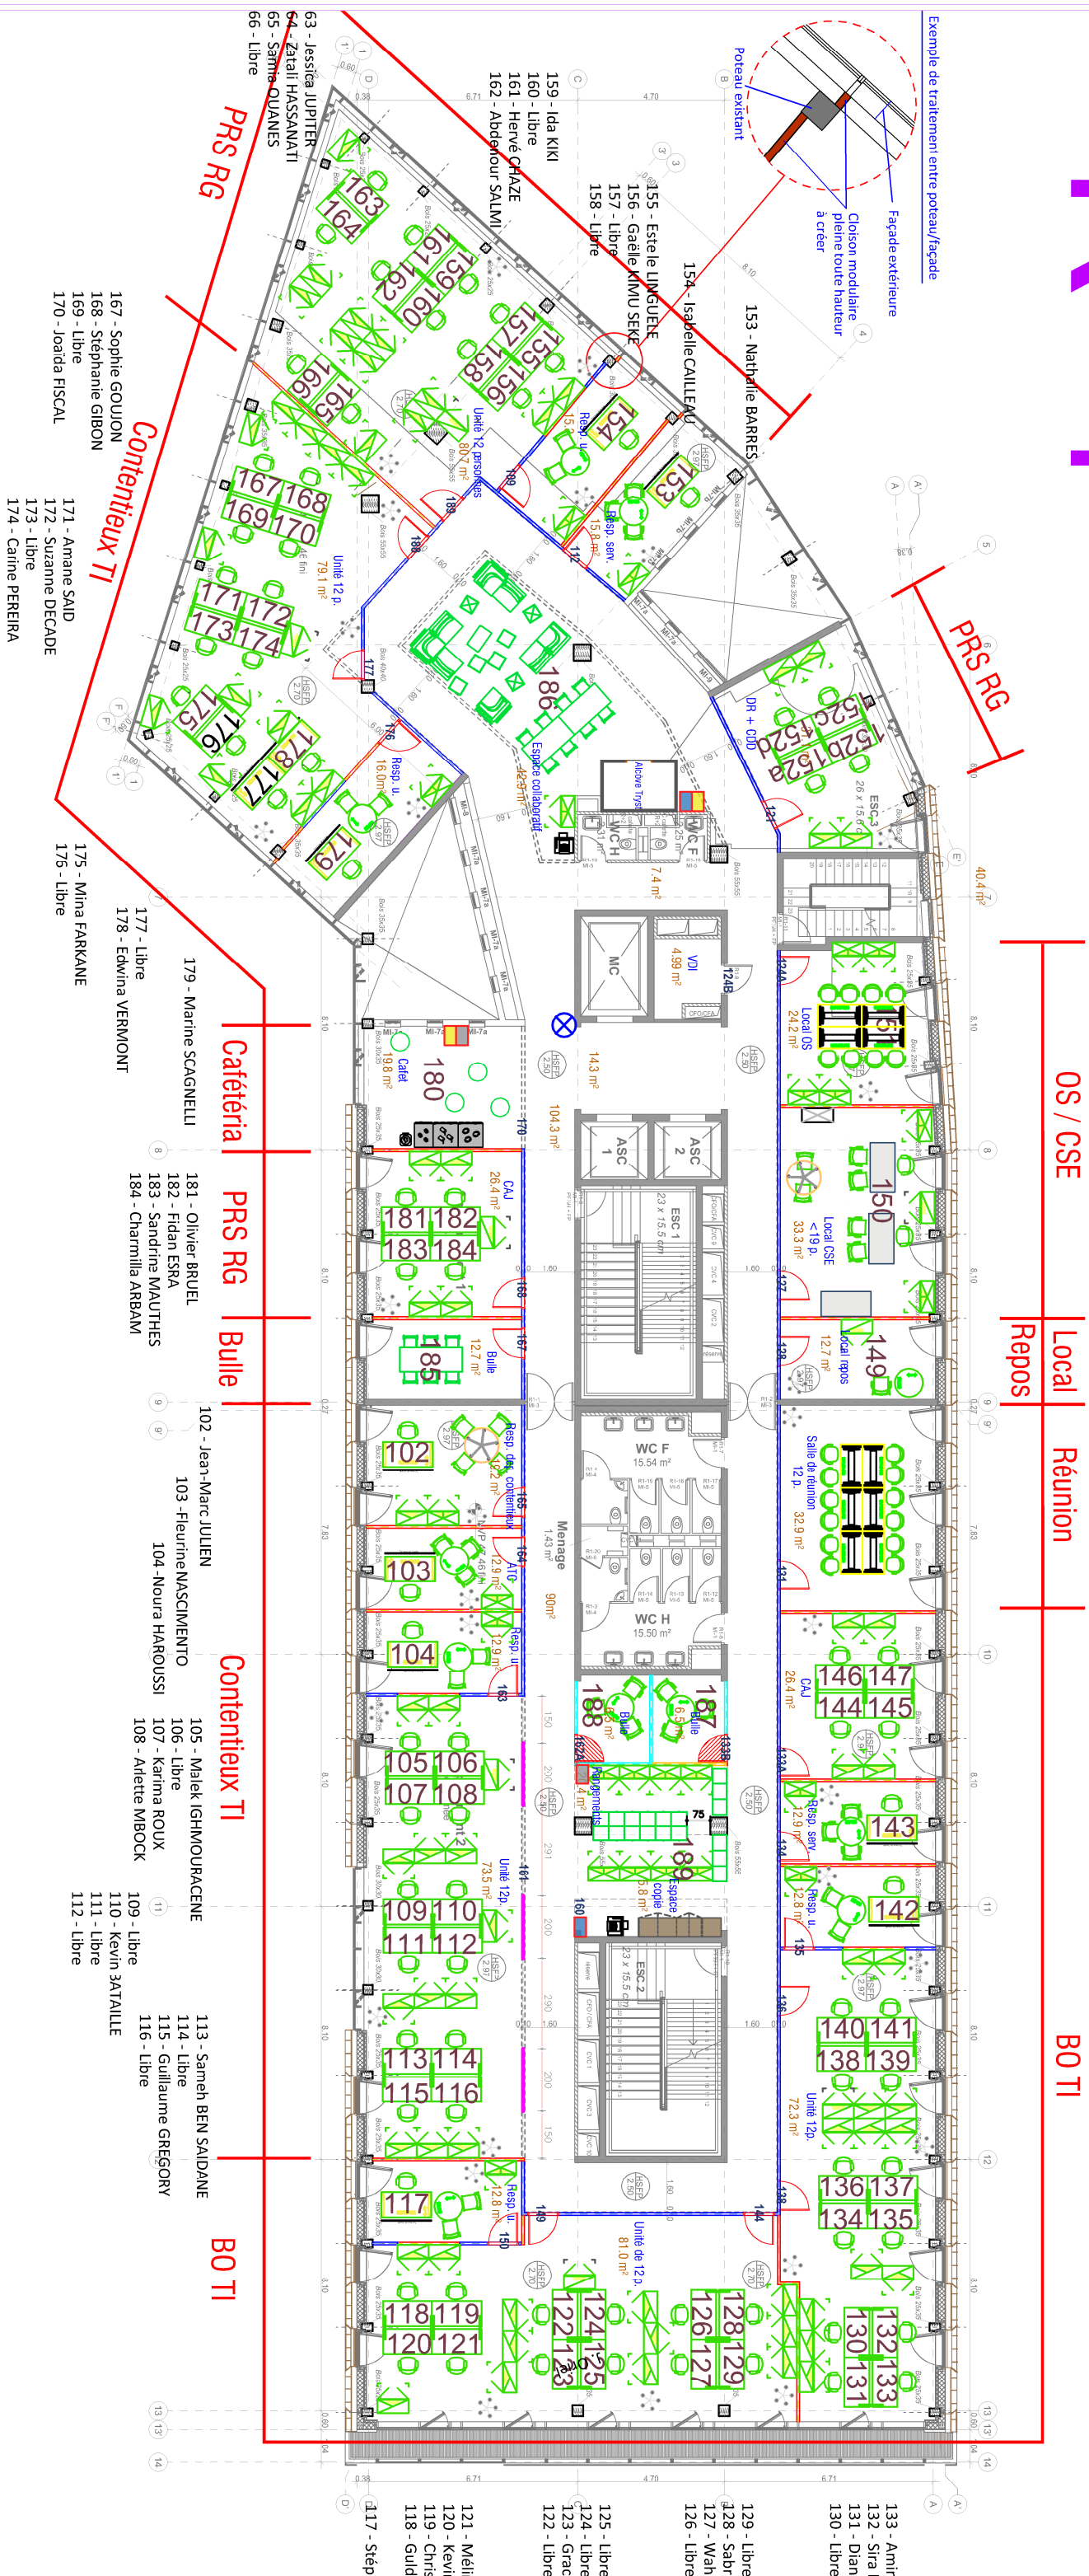

R+2

Réunion

Bulle

CPAP

- 247 - Libre

248 - Hyacinthe EOSIE

249 - Gisèle NDRI

250 - Arnaud DESMARIS
- 243 - Jocelyne LESUEUR

244 - Martelle VEGLIANTI

245 - Afaf JEOUAL

246 - Thomas LIGER
- 239 - Line GONDON

240 - Henri DUCTEIL

241 - Farid MEZIANE


242 - Yvk-Fang BONFILLOU
- 233 - Sadia HAFIS

234 - Sophie DUTERTRE

235 - Emile DEPIERRE

236 - Libre
- 237 - Catherine KUCHARSKI

238 - Laurence PLANTADIT

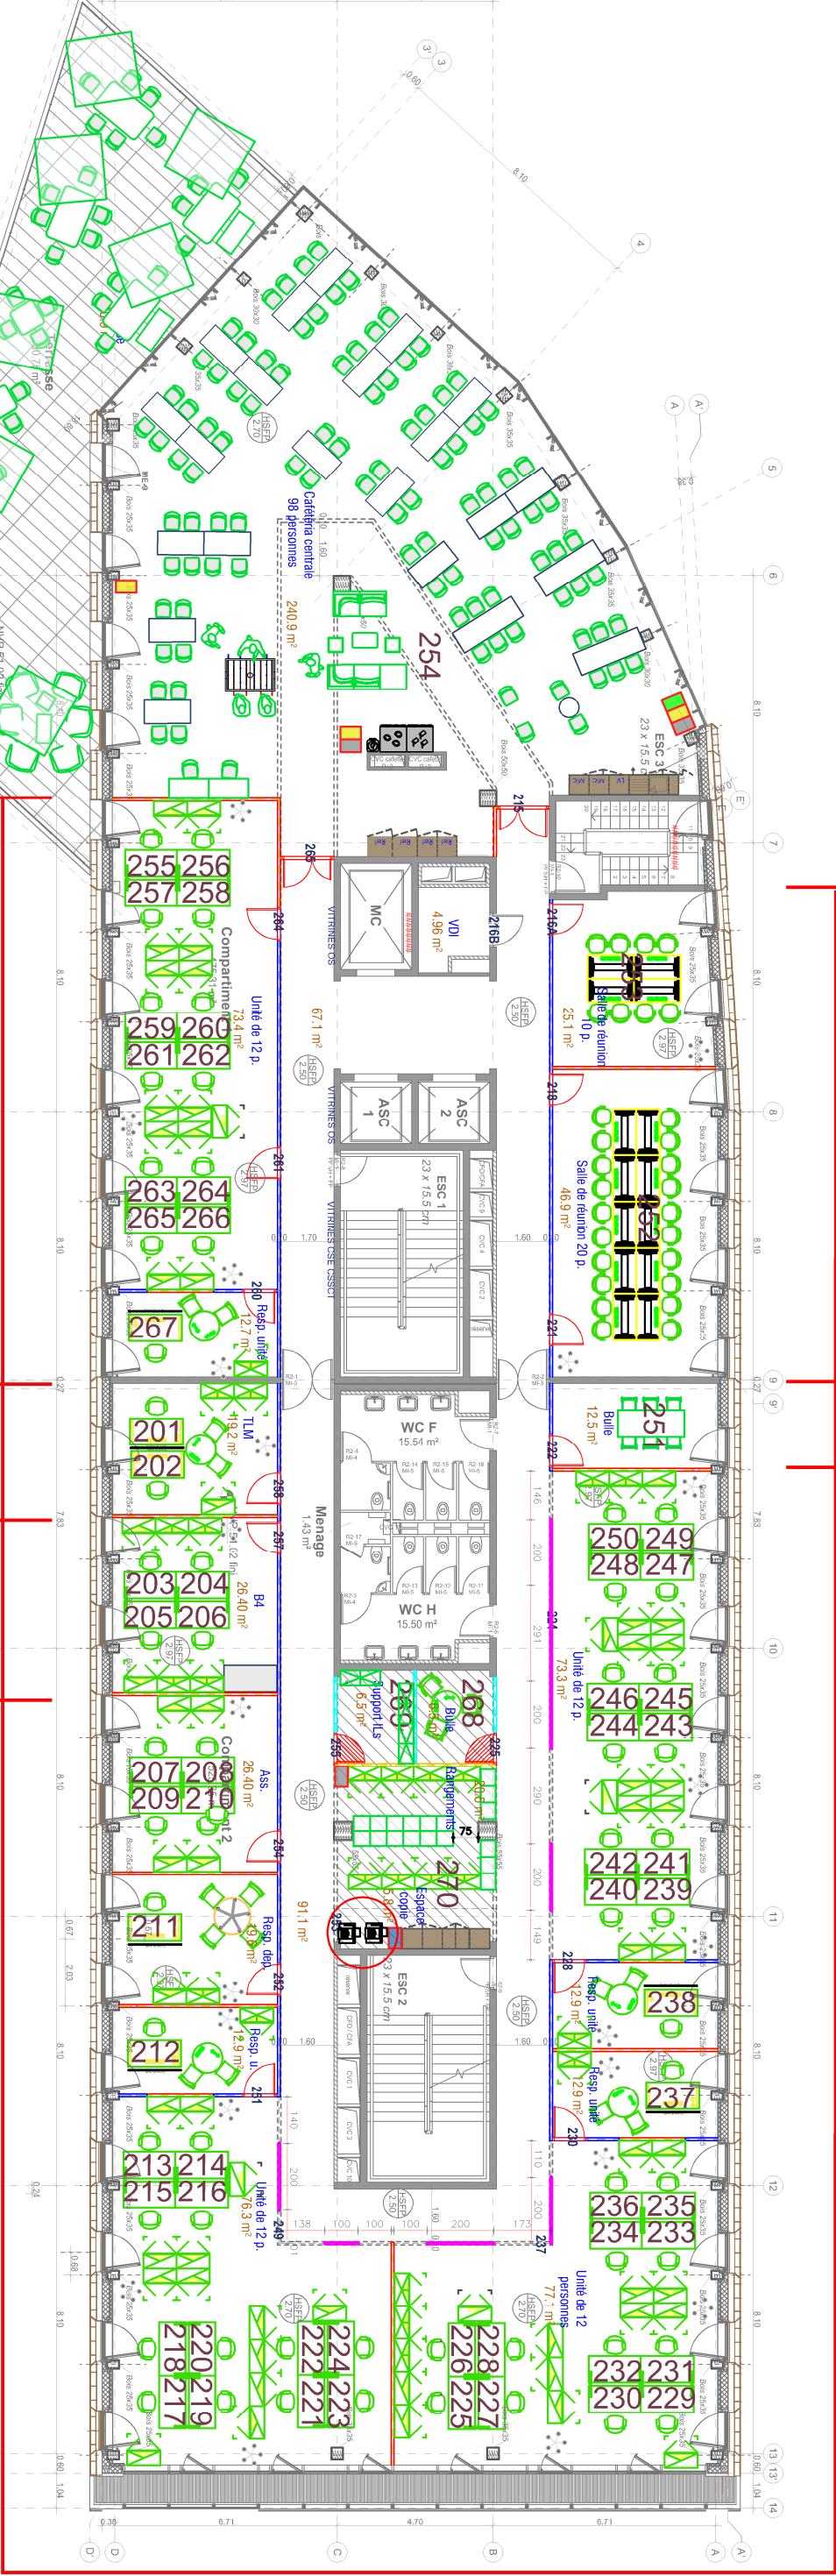

CPAP

TLM

LIBRE

CPAP

- 255 - Anne BEARZATTO

256 - Sylvie RUFIER

257 - Isabelle LECLERE

258 - Karine PLUTON
- 263 - Diamaldine BACARI

264 - Philippe LARTIGAU

265 - Quentin SINAMALE

266 - Sorrelia BHILLI
- 201 - Cyril VERNIZEAU

202 - Libre
- 207 - Isabelle LALLOT

208 - Catherine BOTTER

209 - Libre

210 - Libre
- 213 - Mariara SALL

214 - Kenza HOUICHI

215 - Hlenna HARDY DESSOURCES

216 - Libre
- 259 - Santia IDR

260 - Anaïs LAVALLÉ

261 - Sabine SICARD

262 - Céline SOUMAH
- 203 - Libre

204 - Libre

205 - Libre

206 - Libre
- 211 - Gisèle JUN

212 - Angélique SOTIER

TABLEAU DES INDICES		
Date	Indice	Objet de l'émission

URSSAF

IMMEUBLE 007

RUE CURIAL

PARC D'AFFAIRES ICADÉ

PONT DE FLANDRE

75019 PARIS

.\02 - PRO\Perspective.jpg

R+2 - PLAN ACTUEL

MAITRISE D'OUVRAGE

URSSAF

22-24 RUE DE LAGNY  
93518 MONTREUIL CEDEX

.\\02 - PRO\URSSAF-IDF.jpg

ASSISTANT A MAITRISE D'OUVRAGE

PARELLA

105, RUE DU  
FAUBOURG-SAINT-HONORE  
75008 PARIS

TEL : 01 85 65 55 00

.\\02 - PRO\PARELLA.jpg

MAITRISE D'OEUVRE (MANDATAIRE - TCE)

OTCI

PARC ICADÉ - 1 PLACE DES ETATS-UNIS  
BATIMENT IIEGE  
CS 40422 94518 RUNGIS CEDEX

.\\OTCI Groupe.jpg

BUREAU DE CONTROLE

ALPHA CONTROLE

46 AVENUE DES FRERES LUMIERE  
78190 TRAPPES  
TEL : 01 61 37 09 90

.\\logo\_alphacontrole.png

COORDINATEUR SPS

COSSEC

16 RUE DE LA MAISON ROUGE  
77185 LOGNES  
TEL : 01 60 95 10 70

.\\logo\_degouv.jpg

Date	Indice	Objet de l'émission
05/02/20	05	Modif PERELLA
15/10/19	04	MODIF - Ass en B4
24/07/19	03	PHASE DCE
27/05/19	02	PHASE PRO
Echelle: 1/200e		
Phase: DCE		Date: 05/02/2020
Etat: PROJET		Rev: --
Niveau: R+2		Page: --

232 - Alycia CO  
231 - Dylan KAF  
230 - Hanta SIN  
229 - Koussou AS

228 - Libre  
227 - Daniele R  
226 - Kamel LAI  
225 - Gilles HAF

224 - Yann LE N  
223 - Muriel BR  
222 - Sébastien  
221 - Sébastien

220 - Libre  
219 - Clothilde  
218 - Fatima SA  
217 - Nathalie I

# R+3

351 - Natthalie GUERET  
352 - Fabrice GEERTS  
353 - Nawel OUARTI  
354 - Michelle DELLA NEGRA

355 - Catherine BIZOT  
356 - Libre  
357 - Angèle LOPY LEWIS ROCHA  
358 - François SACKDA

349 - Marylène CODEFROY  
350 - Christophe GARNIER

Réunion

Visio

Réunion

342 - Libre  
343 - Libre  
344 - Libre  
345 - Libre

338 - Libre  
339 - Youssef HALLEL  
340 - Nabila BOUZID  
341 - Karima CHAOUA

334 - Libre  
335 - Stéphane JOLIBOIS  
336 - Libre  
337 - Frédérique PELTIER

330 - Natthalie MANGATA  
331 - Sabrina AMSELLEM  
332 - Véronique PETIT  
333 - Laurence PINHAL

359 - Fabrice GATIGNOL  
360 - Corinne BERANGE  
361 - Véronique DANTIN  
362 - Vanessa FOUVREAU

363 - Amine SAID AHMED

369 - Libre  
368 - Marie-Christine EMCA

367 - Nur OZKALP DINCTORK  
366 - Sabrina KRAMKHAM  
365 - Cécile NONET  
364 - Libre

374 - Mirana RAMAROKOTO  
375 - Stéphanie ROSANNE  
376 - Joëlle FLEURANTIN

377 - Yanelis ZULUETA  
378 - Myriam KCHIRA  
379 - Guilia MOSSABELY  
380 - Nathalie LEVI

381 - David RENAUD  
382 - Libre  
383 - Catherine HOCHART  
384 - Libre

389 - Rajae AIT LAHYANE

385 - CDD/ stagiaire  
386 - Libre  
387 - Libre  
388 - Libre

301 - Corinne VANDEN MAAGDENBERG  
302 - Sabrina FOURDRINIER  
303 - Sophie BELLAHSEN

304 - Isabelle MOUSSARD  
305 - Ghislaine GRENECHE  
306 - Jamila AMARA  
307 - Françoise SAHIBI

308 - Murielle JUDITH  
309 - Libre  
310 - Fatma BENIFKHI  
311 - Gerry JAMES


312 - Otmame ERRAMI  
313 - Libre  
314 - Roxanne BLANCO  
315 - Hakim GUERRIB

316 - Mélanie PLET

328 - Dominiqu  
327 - Rose Mei  
326 - Carine C  
325 - Djouhar I

324 - Lena GO  
323 - Alexia Ar  
322 - Quentin C  
321 - Véroniqu

320 - Claudine  
319 - Lydie VAI  
318 - Sangoné  
317 - Lydia LEV

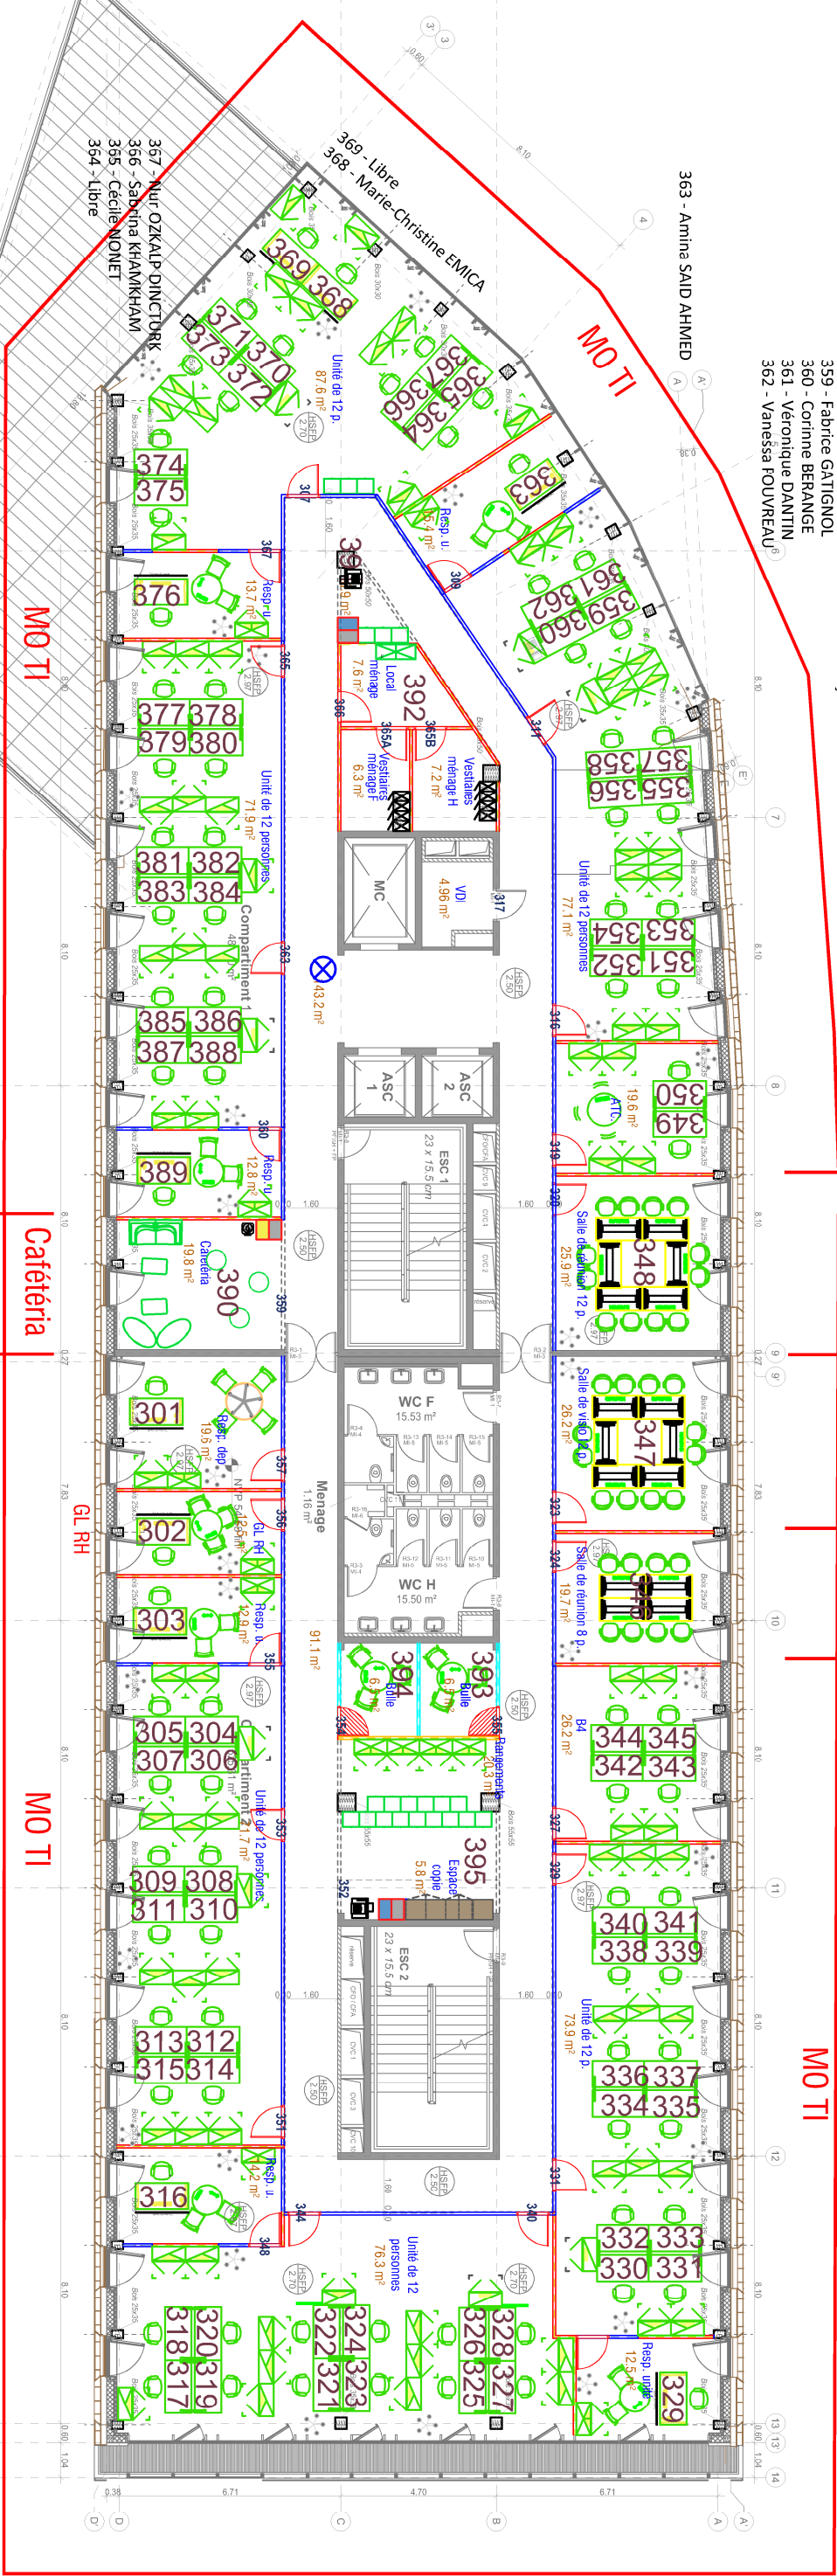


<div>URSSAF</div> <div>IMMEUBLE 007</div> <div>RUE CURIAL</div> <div>PARC D'AFFAIRES ICADÉ</div> <div>PONT DE FLANDRE</div> <div>75019 PARIS</div>		<div>.\02 - PRO\Perspective.jpg</div>	
<div>MAITRISE D'OUVRAGE</div> <div>URSSAF</div> <div>22-24 RUE DE LAGNY</div> <div>93518 MONTREUIL CEDEX</div>		<div>MAITRISE D'OUVRAGE</div> <div>PARELLA</div> <div>105, RUE DU FAUBOURG-SAINT-HONORE</div> <div>75008 PARIS</div> <div>TEL : 01 85 65 55 00</div>	
<div>R+3 - PLAN ACTUEL</div>		<div>.\02 - PRO\PARELLA.jpg</div>	
<div>MAITRISE D'OEUVRE (MANDATAIRE - TCE)</div> <div>OTCI</div> <div>PARC ICADÉ - 1 PLACE DES ETATS-UNIS</div> <div>BATIMENT UEGE</div> <div>CS 40422 94518 RUNGIS CEDEX</div> <div>TEL : 01 56 30 17 00</div>		<div>BUREAU DE CONTROLE</div> <div>ALPHA CONTROLE</div> <div>46 AVENUE DES FRERES LUMIERE</div> <div>78190 TRAPPES</div> <div>TEL : 01 61 37 09 90</div>	
<div>MAITRISE D'OEUVRE (LOTS TECHNIQUES)</div> <div>ESTAIR</div> <div>420 CLOS DE LA COURTINE</div> <div>PLACE LIGUISE MICHEL</div> <div>93160 MOISY-LE-GRAND</div> <div>TEL : 01 56 48 01 00</div>		<div>COORDINATEUR SPS</div> <div>COSSEC</div> <div>16 RUE DE LA MAISON ROUGE</div> <div>77185 LOGNES</div> <div>TEL : 01 60 95 10 70</div>	
<div>TABLEAU DES INDICES</div>			
Date	Indice	Objet de l'émission	
05/02/20	04	Modif PERELLA	
24/07/19	03	PHASE DCE	
27/05/19	02	PHASE PRO	
28/03/19	01	EDITION DE BASE	
Echelle: 1/200e			
Phase: DCE	Date: 05/02/2020		
Etat: PROJET	Rev: --		
Niveau: R+3	Page: --		



# R+4



<div>URSSAF</div> <div>IMMEUBLE 007</div> <div>RUE CURIAL</div> <div>PARC D'AFFAIRES ICADÉ</div> <div>PONT DE FLANDRE</div> <div>75019 PARIS</div>			<div>MAITRISE D'OUVRAGE</div> <div>URSSAF</div> <div>22-24 RUE DE LAGNY</div> <div>93518 MONTREUIL CEDEX</div>			<div>ASSISTANT A MAITRISE D'OUVRAGE</div> <div>PARELLA</div> <div>105, RUE DU FAUBOURG-SAINT-HONORE</div> <div>75008 PARIS</div> <div>TEL : 01 85 65 55 00</div>			<div>MAITRISE D'OEUVRE (MANDATAIRE - TCE)</div> <div>OTCI</div> <div>PARC ICADÉ - 1 PLACE DES ETATS-UNIS</div> <div>BATIMENT LIEGE</div> <div>CS 40422 94518 RUNGIS CEDEX</div> <div>TEL : 01 56 30 17 00</div>			<div>BUREAU DE CONTROLE</div> <div>ALPHA CONTROLE</div> <div>46 AVENUE DES FRERES LUMIERE</div> <div>78190 TRAPPES</div> <div>TEL : 01 61 37 09 90</div>			<div>COORDINATEUR SPS</div> <div>COSSEC</div> <div>16 RUE DE LA MAISON ROUGE</div> <div>77185 LOGNES</div> <div>TEL : 01 60 95 10 70</div>			<div>TABLEAU DES INDICES</div> <table><tr><th>Date</th><th>Indice</th><th>Objet de l'émission</th></tr><tr><td>05/02/20</td><td>05</td><td>Modif PERELLA</td></tr><tr><td>18/11/19</td><td>04</td><td>REAMENAGER R+4</td></tr><tr><td>24/07/19</td><td>03</td><td>PHASE DCE</td></tr><tr><td>27/05/19</td><td>02</td><td>PHASE PRO</td></tr></table> <div>Echelle: 1/200e</div> <div>Phase: DCE</div> <div>Date: 23/12/2024</div> <div>Etat: PROJET</div> <div>Rev: --</div> <div>Niveau: R+4</div> <div>Page: --</div>			Date	Indice	Objet de l'émission	05/02/20	05	Modif PERELLA	18/11/19	04	REAMENAGER R+4	24/07/19	03	PHASE DCE	27/05/19	02	PHASE PRO
Date	Indice	Objet de l'émission																																	
05/02/20	05	Modif PERELLA																																	
18/11/19	04	REAMENAGER R+4																																	
24/07/19	03	PHASE DCE																																	
27/05/19	02	PHASE PRO																																	

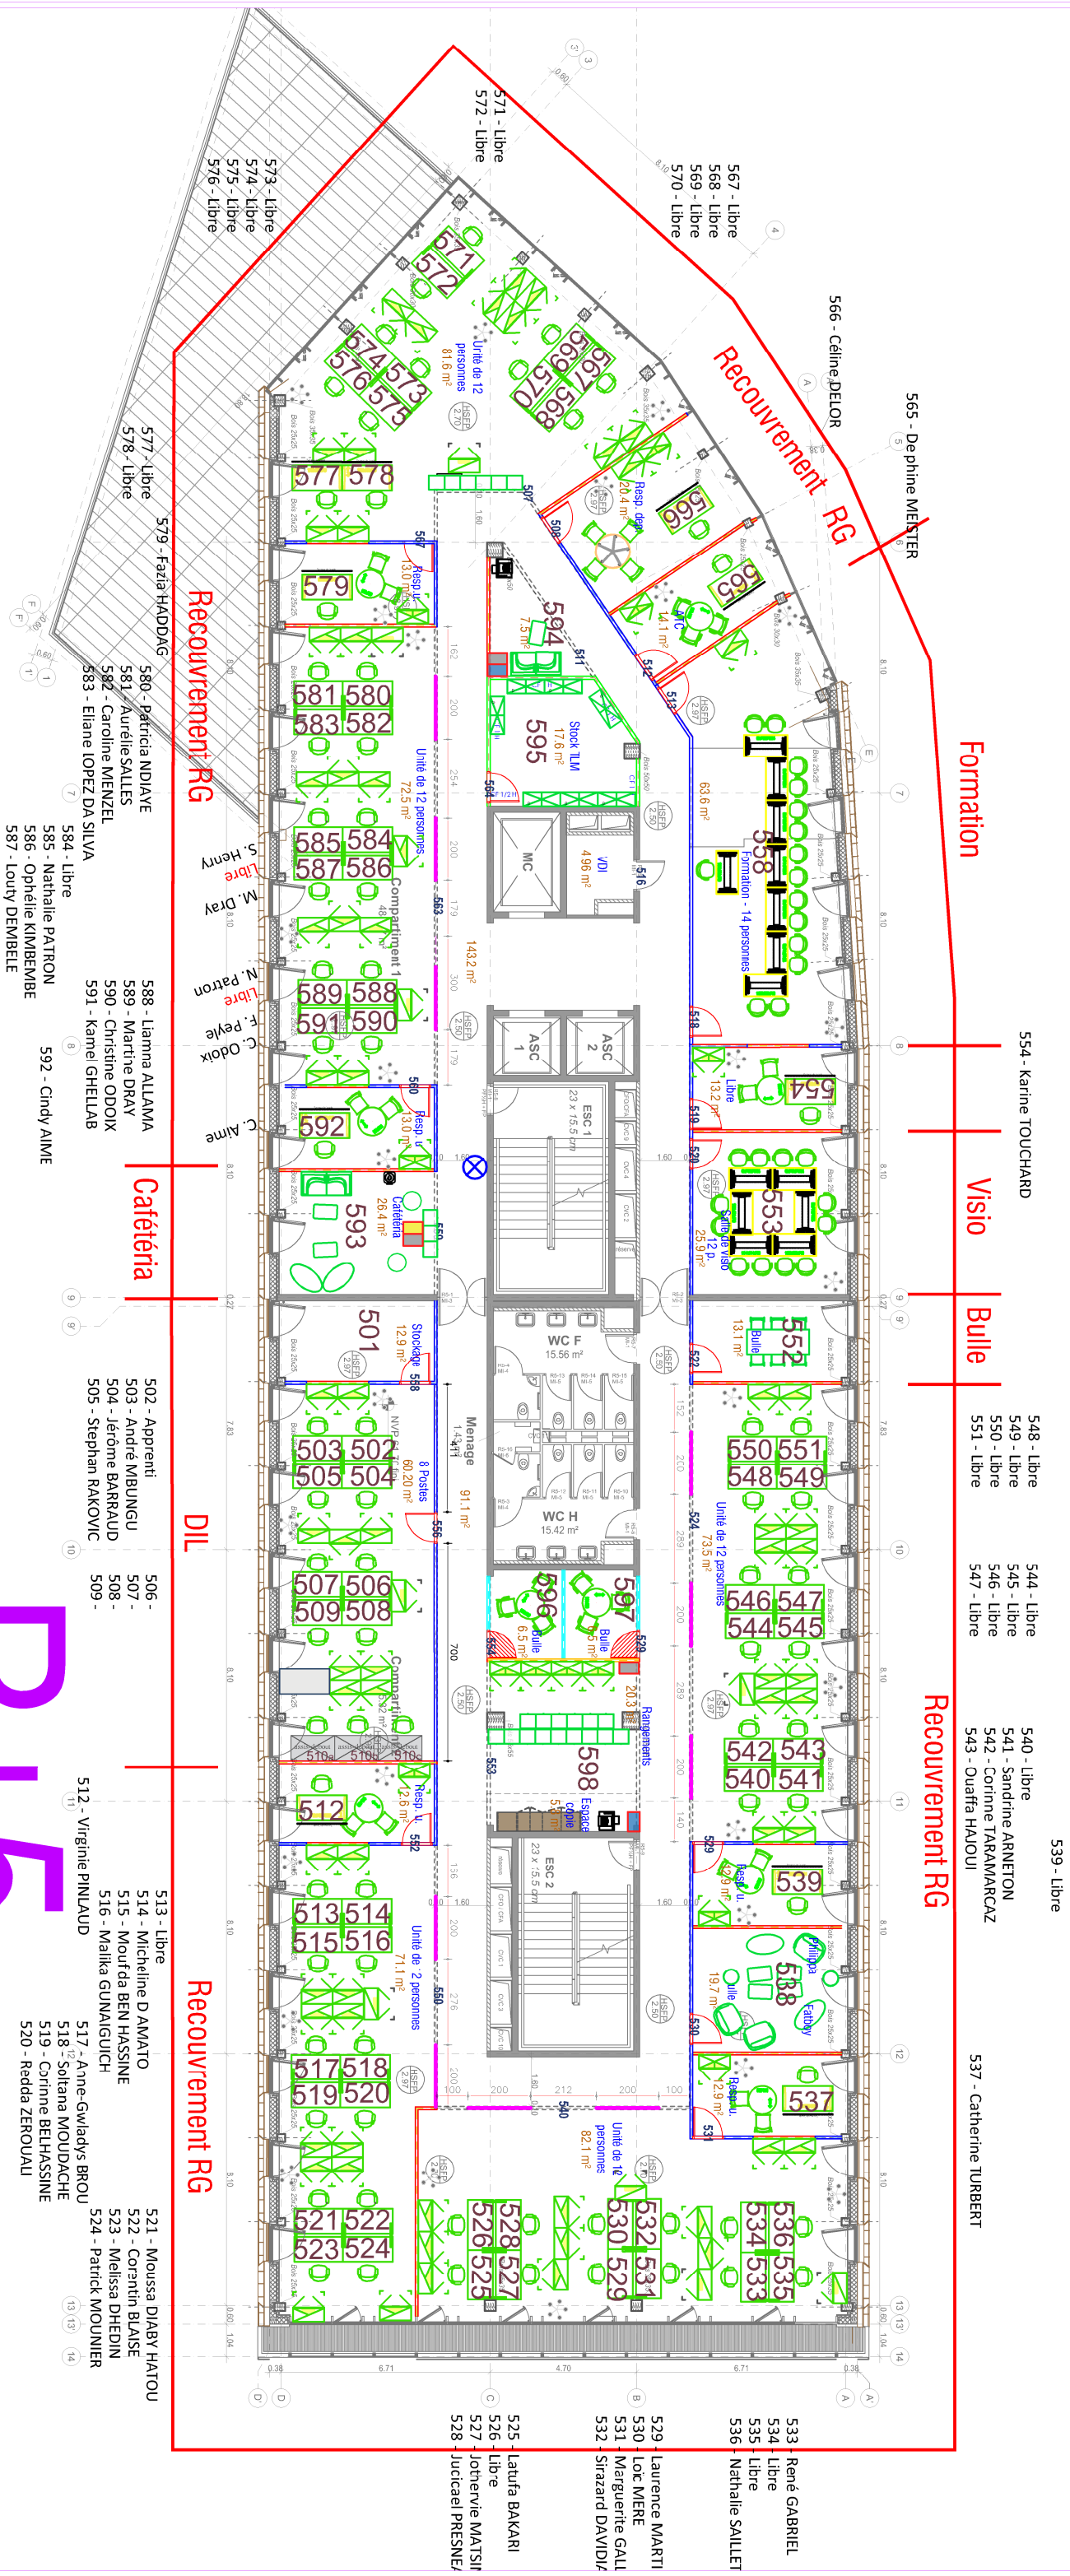


天  
+  
地

<div><div><div>URSSAF</div><div>IMMEUBLE 007</div><div>RUE CURIAL</div><div>PARC D'AFFAIRES ICADÉ</div><div>PONT DE FLANDRE</div><div>75019 PARIS</div></div><div>.\\02 - PRO\perspective.jpg</div></div>		<div><div><div><div>MAITRISE D'OUVRAGE</div><div>URSSAF</div><div>22-24 RUE DE LAGNY</div><div>93518 MONTREUIL CEDEX</div><div>.\\02 - PRO\URSSAF_IDF.jpg</div></div><div><div>ASSISTANT A MAITRISE D'OUVRAGE</div><div>PARELLA</div><div>105, RUE DU FAUBOURG-SAINT-HONORE</div><div>75008 PARIS</div><div>TEL : 01 85 65 55 00</div><div>.\\02 - PRO\PARELLA.jpg</div></div><div><div>MAITRISE D'OEUVRE (LOTS TECHNIQUES)</div><div>ESTAIR</div><div>420 CLOS DE LA COURTINE</div><div>PLACE LOUISE MICHEL</div><div>93160 NOISY-LE-GRAND</div><div>TEL : 01 56 48 01 00</div><div>.\\02 - PRO\ESTAIR.jpg</div></div><div><div>BUREAU DE CONTROLE</div><div>ALPHA CONTROLE</div><div>46 AVENUE DES FRERES LUMIERE</div><div>78190 TRAPPES</div><div>TEL : 01 6137 09 90</div><div>.\\logo_alphacontrole.png</div></div></div></div>	
<table><tr><th colspan="4">TABLEAU DES INDICES</th></tr><tr><th>Date</th><th>Indice</th><th colspan="2">Objet de l'émission</th></tr><tr><td>05/02/20</td><td>05</td><td colspan="2">Modif PERELLA</td></tr><tr><td>15/10/19</td><td>04</td><td colspan="2">Suppression Bulle + 38 en B10</td></tr><tr><td>24/07/19</td><td>03</td><td colspan="2">PHASE DCE</td></tr><tr><td>27/05/19</td><td>02</td><td colspan="2">PHASE PRO</td></tr><tr><td>Echelle:</td><td>1/200e</td><td colspan="2"></td></tr><tr><td>Phase:</td><td>DCE</td><td>Date:</td><td>05/02/2020</td></tr><tr><td>Etat:</td><td>PROJET</td><td>Rev:</td><td>--</td></tr><tr><td>Niveau:</td><td>R+5</td><td>Page:</td><td>--</td></tr></table>				TABLEAU DES INDICES				Date	Indice	Objet de l'émission		05/02/20	05	Modif PERELLA		15/10/19	04	Suppression Bulle + 38 en B10		24/07/19	03	PHASE DCE		27/05/19	02	PHASE PRO		Echelle:	1/200e			Phase:	DCE	Date:	05/02/2020	Etat:	PROJET	Rev:	--	Niveau:	R+5	Page:	--
TABLEAU DES INDICES	
Date	Indice	Objet de l'émission	
05/02/20	05	Modif PERELLA	
15/10/19	04	Suppression Bulle + 38 en B10	
24/07/19	03	PHASE DCE	
27/05/19	02	PHASE PRO	
Echelle:	1/200e	
Phase:	DCE	Date:	05/02/2020	
Etat:	PROJET	Rev:	--	
Niveau:	R+5	Page:	--	





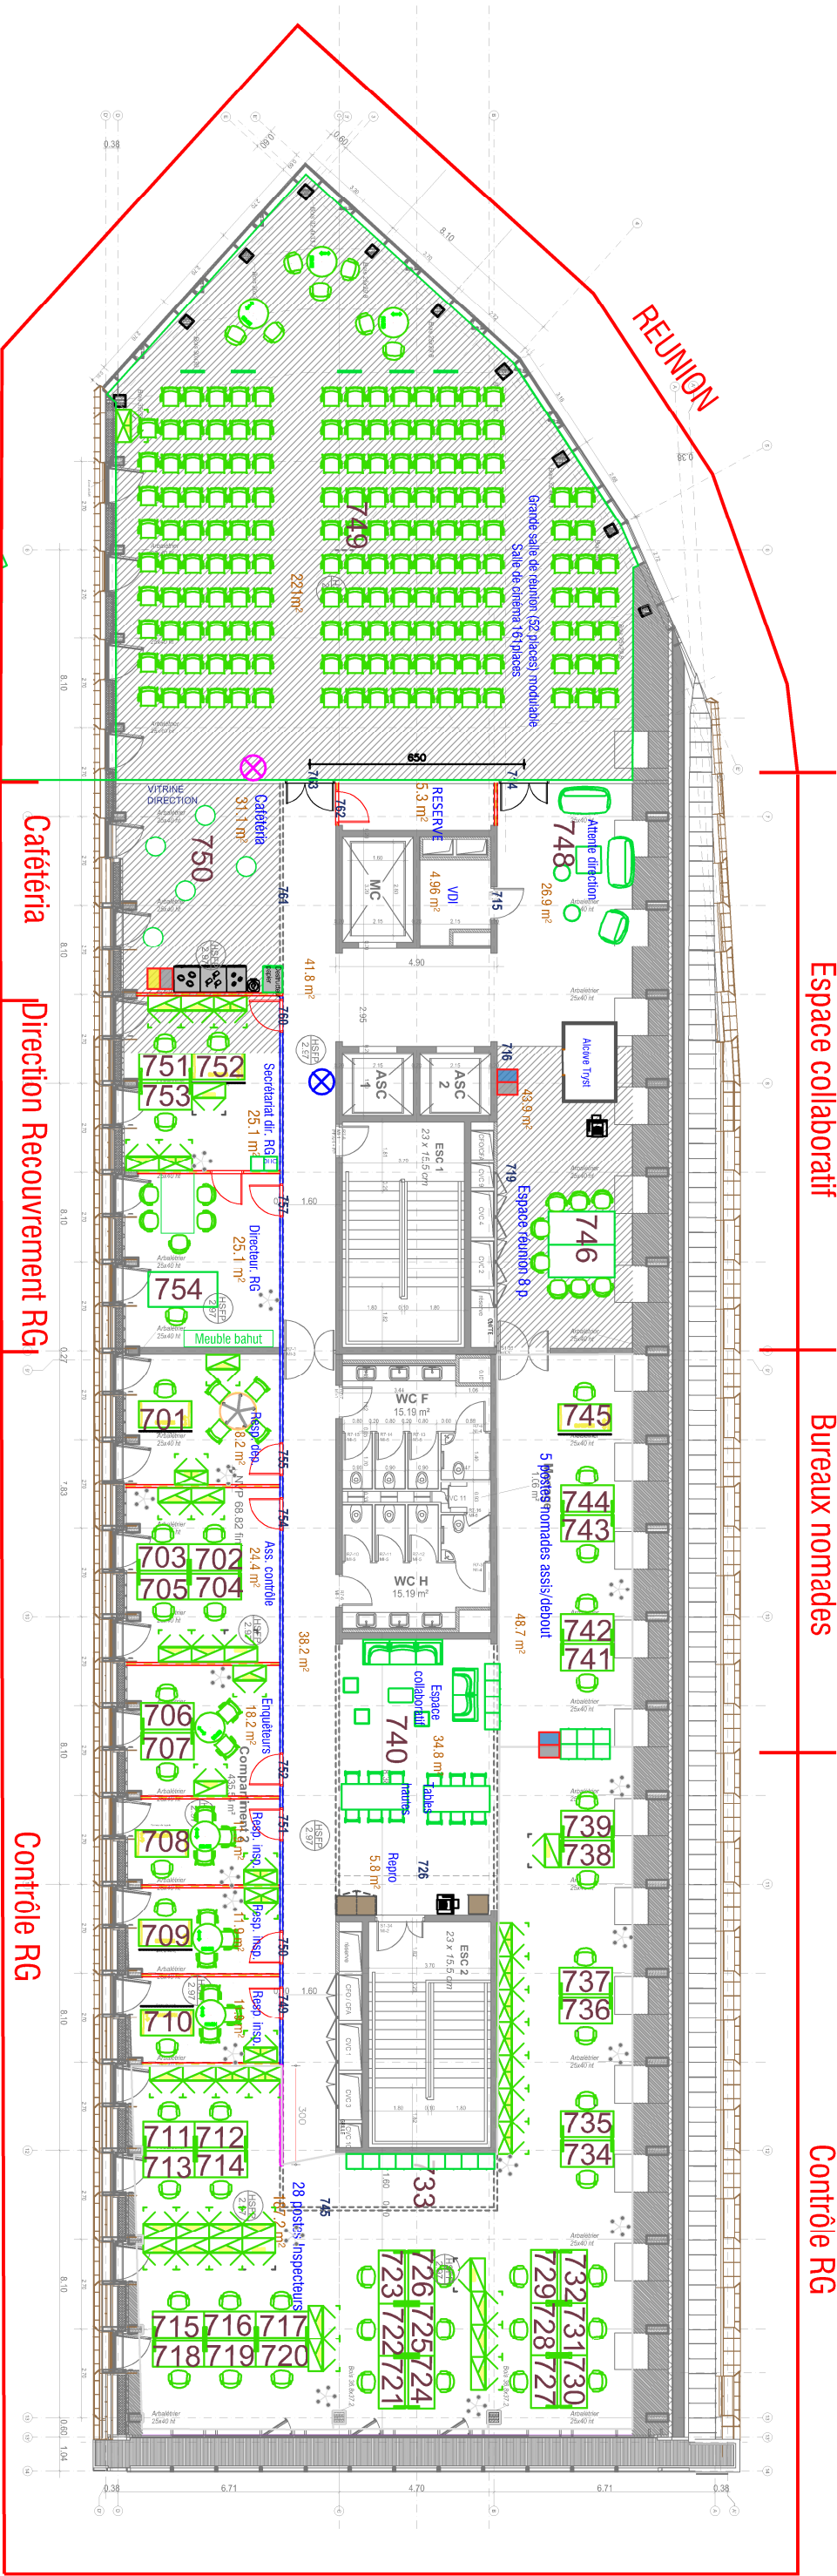

Espace collaboratif

Bureaux nomades

Contrôle RG


Catèteria

Direction Recouvrement Rg

Contrôle RG

- 751 - Céclie LAURENT  
752 - Libre  
753 - Corinne COMPANT  
754 - Romain GARDELLE
- 702 - Libre  
703 - Brigitte HADAD  
704 - Corinne CAMINADE  
705 - Soraya AZERAR  
706 - Sonia BLANCHON  
707 - Libre
- 708 - Line AUTRUC  
709 - Georje CARDOSO  
710 - Isabelle ANDRIEUX TRANG

R+7

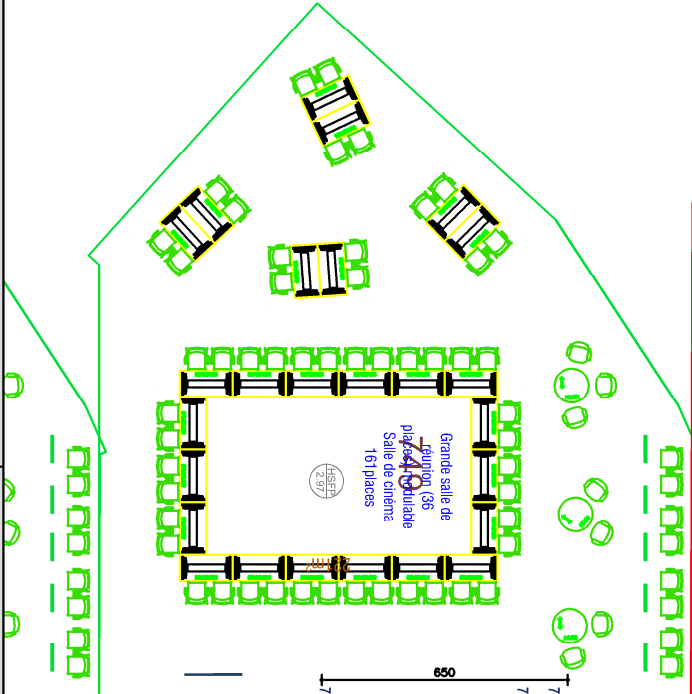

URSSAF

IMMEUBLE 007

RUE CURIAL

PARC D'AFFAIRES ICADÉ

PONT DE FLANDRE

75019 PARIS

.\02 - PRO\Perspective.jpg

R+7 - PLAN ACTUEL

MAITRISE D'OUVRAGE

URSSAF

22-24 RUE DE LAGNY

93518 MONTREUIL CEDEX

.\02 - PRO\URSSAF IDF.jpg

ASSISTANT A MAITRISE D'OUVRAGE

PARELLA

105, RUE DU FAUBOURG-SAINT-HONORE

75008 PARIS

TEL : 01 85 65 55 00

.\02 - PRO\PARELLA.jpg

MAITRISE D'OEUVRE (LOTS TECHNIQUES)

ESTAIR

420 CLOS DE LA COURTINE

PLACE LOUISE MICHEL

93160 MOSNY-LE-GRAND

TEL : 01 56 48 01 00

.\01 Groupe - local.jpg

BUREAU DE CONTROLE

ALPHA CONTROLE

46 AVENUE DES FRERES LUMIERE

78190 TRAPPES

TEL : 01 61 37 09 90

.\logo\_alphacontrole.png

COORDINATEUR SPS

COSSEC

16 RUE DE LA MAISON ROUGE

77185 LOGNES

TEL : 01 60 95 10 70

.\logo\_degouv.jpg

TABLEAU DES INDICES			
Date	Indice	Objet de l'émission	
05/02/20	04	Modif PERELLA	
24/07/19	03	PHASE DCE	
27/05/19	02	PHASE PRO	
28/03/19	01	EDITION DE BASE	

Echelle: 1/200e

Phase: DCE

Date: 05/02/2020

Etat: PROJET

Rev: --

Niveau: R+6

Page: --