

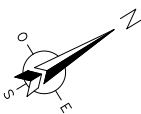


Prescription Pièces

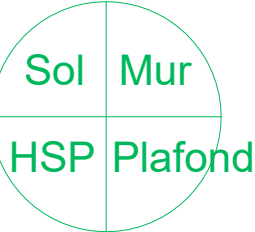

- Sol :
- S0: Carrelage existant conservé
  - S1: Revêtement Sol PVC conservé
- Mur :
- M0: Pas de travaux de peinture
  - M1: Peinture sur toile de verre existante
  - M2: Peinture sur toile de verre neuve
  - M3: Peinture sur cloison neuve
- Plafond :
- P11: Plafond suspendu en dalle 600x600 mm existant conservé
  - P12: Plafond suspendu en dalle 600x600 mm de type EKLA de chez ROCKFON ou équivalent
  - P13: Plafond suspendu en dalle 600x600 mm de type CLEANSPEACE de chez ROCKFON ou équivalent

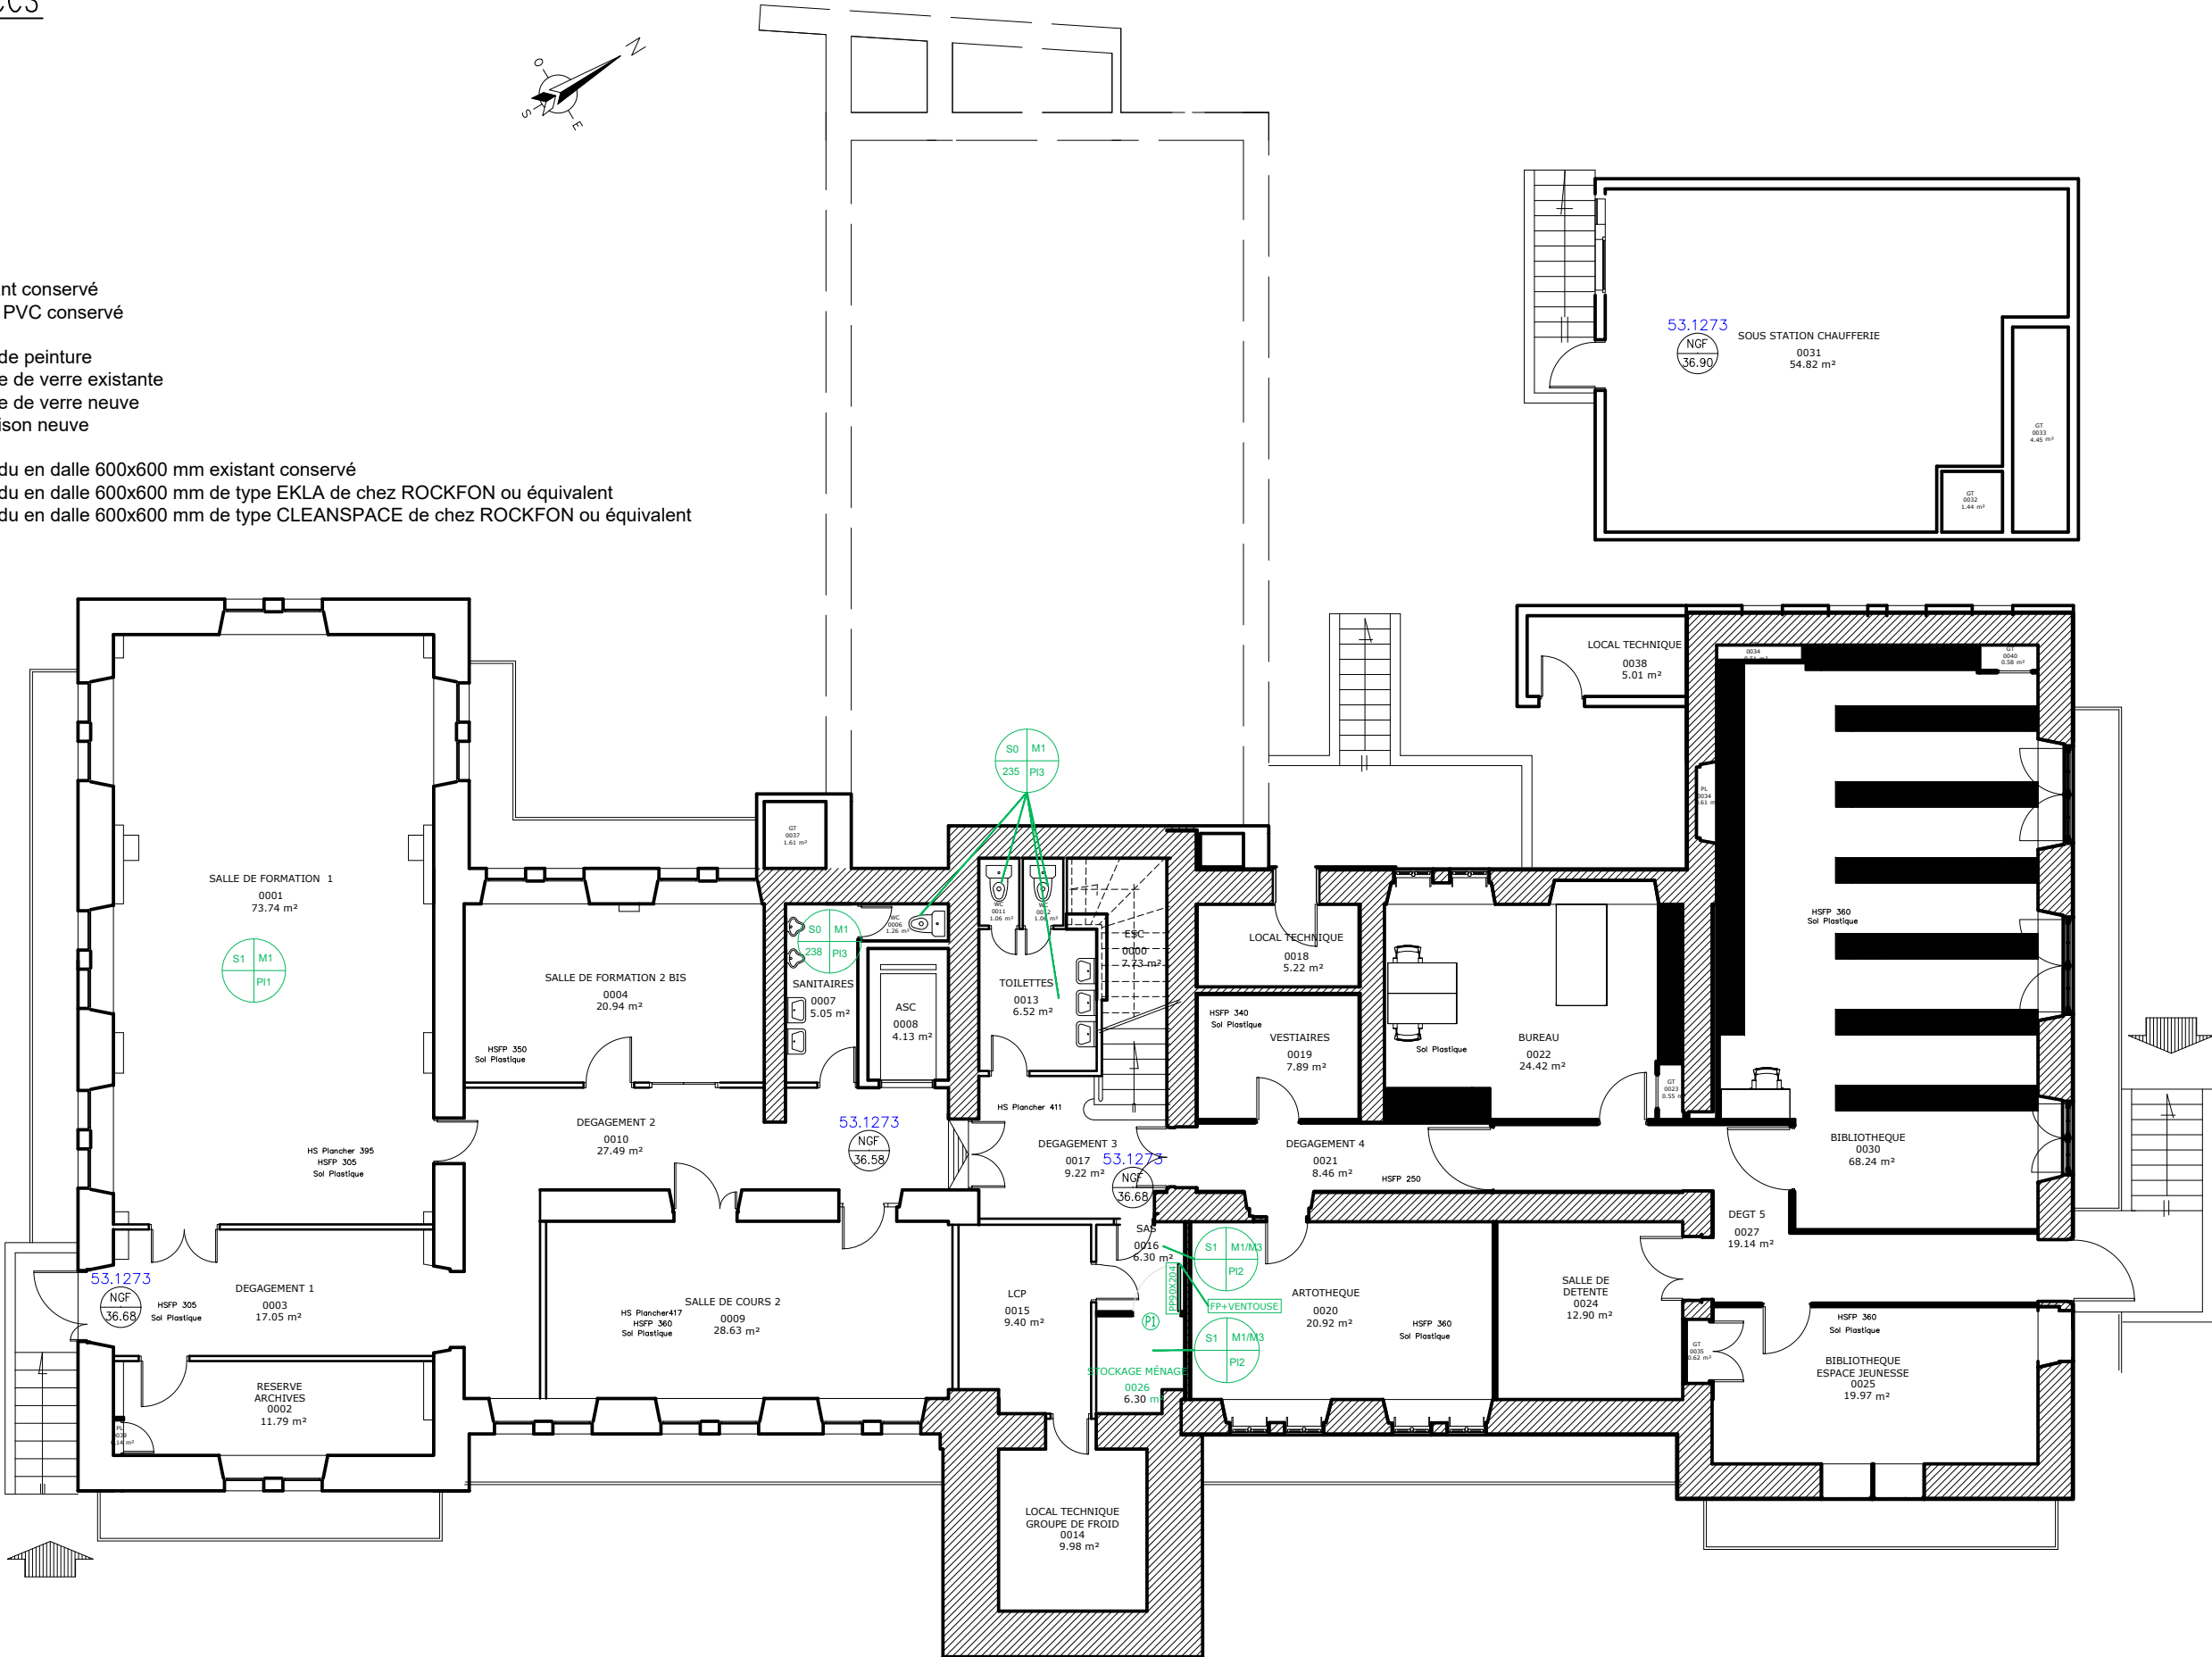


LEGENDE MENUISERIES

**P1** Bloc-porte EI30 (CF 1/2h)

| ETAT FUTUR  |                      |          |           |
|-------------|----------------------|----------|-----------|
| Echelle:    | Date de Mise à Jour: |          |           |
| sans        | 26/11/2025           |          |           |
| N° repère : | N° plan :            | Indice : | Feuille : |
| 00          | 02                   | -        | 1/1       |





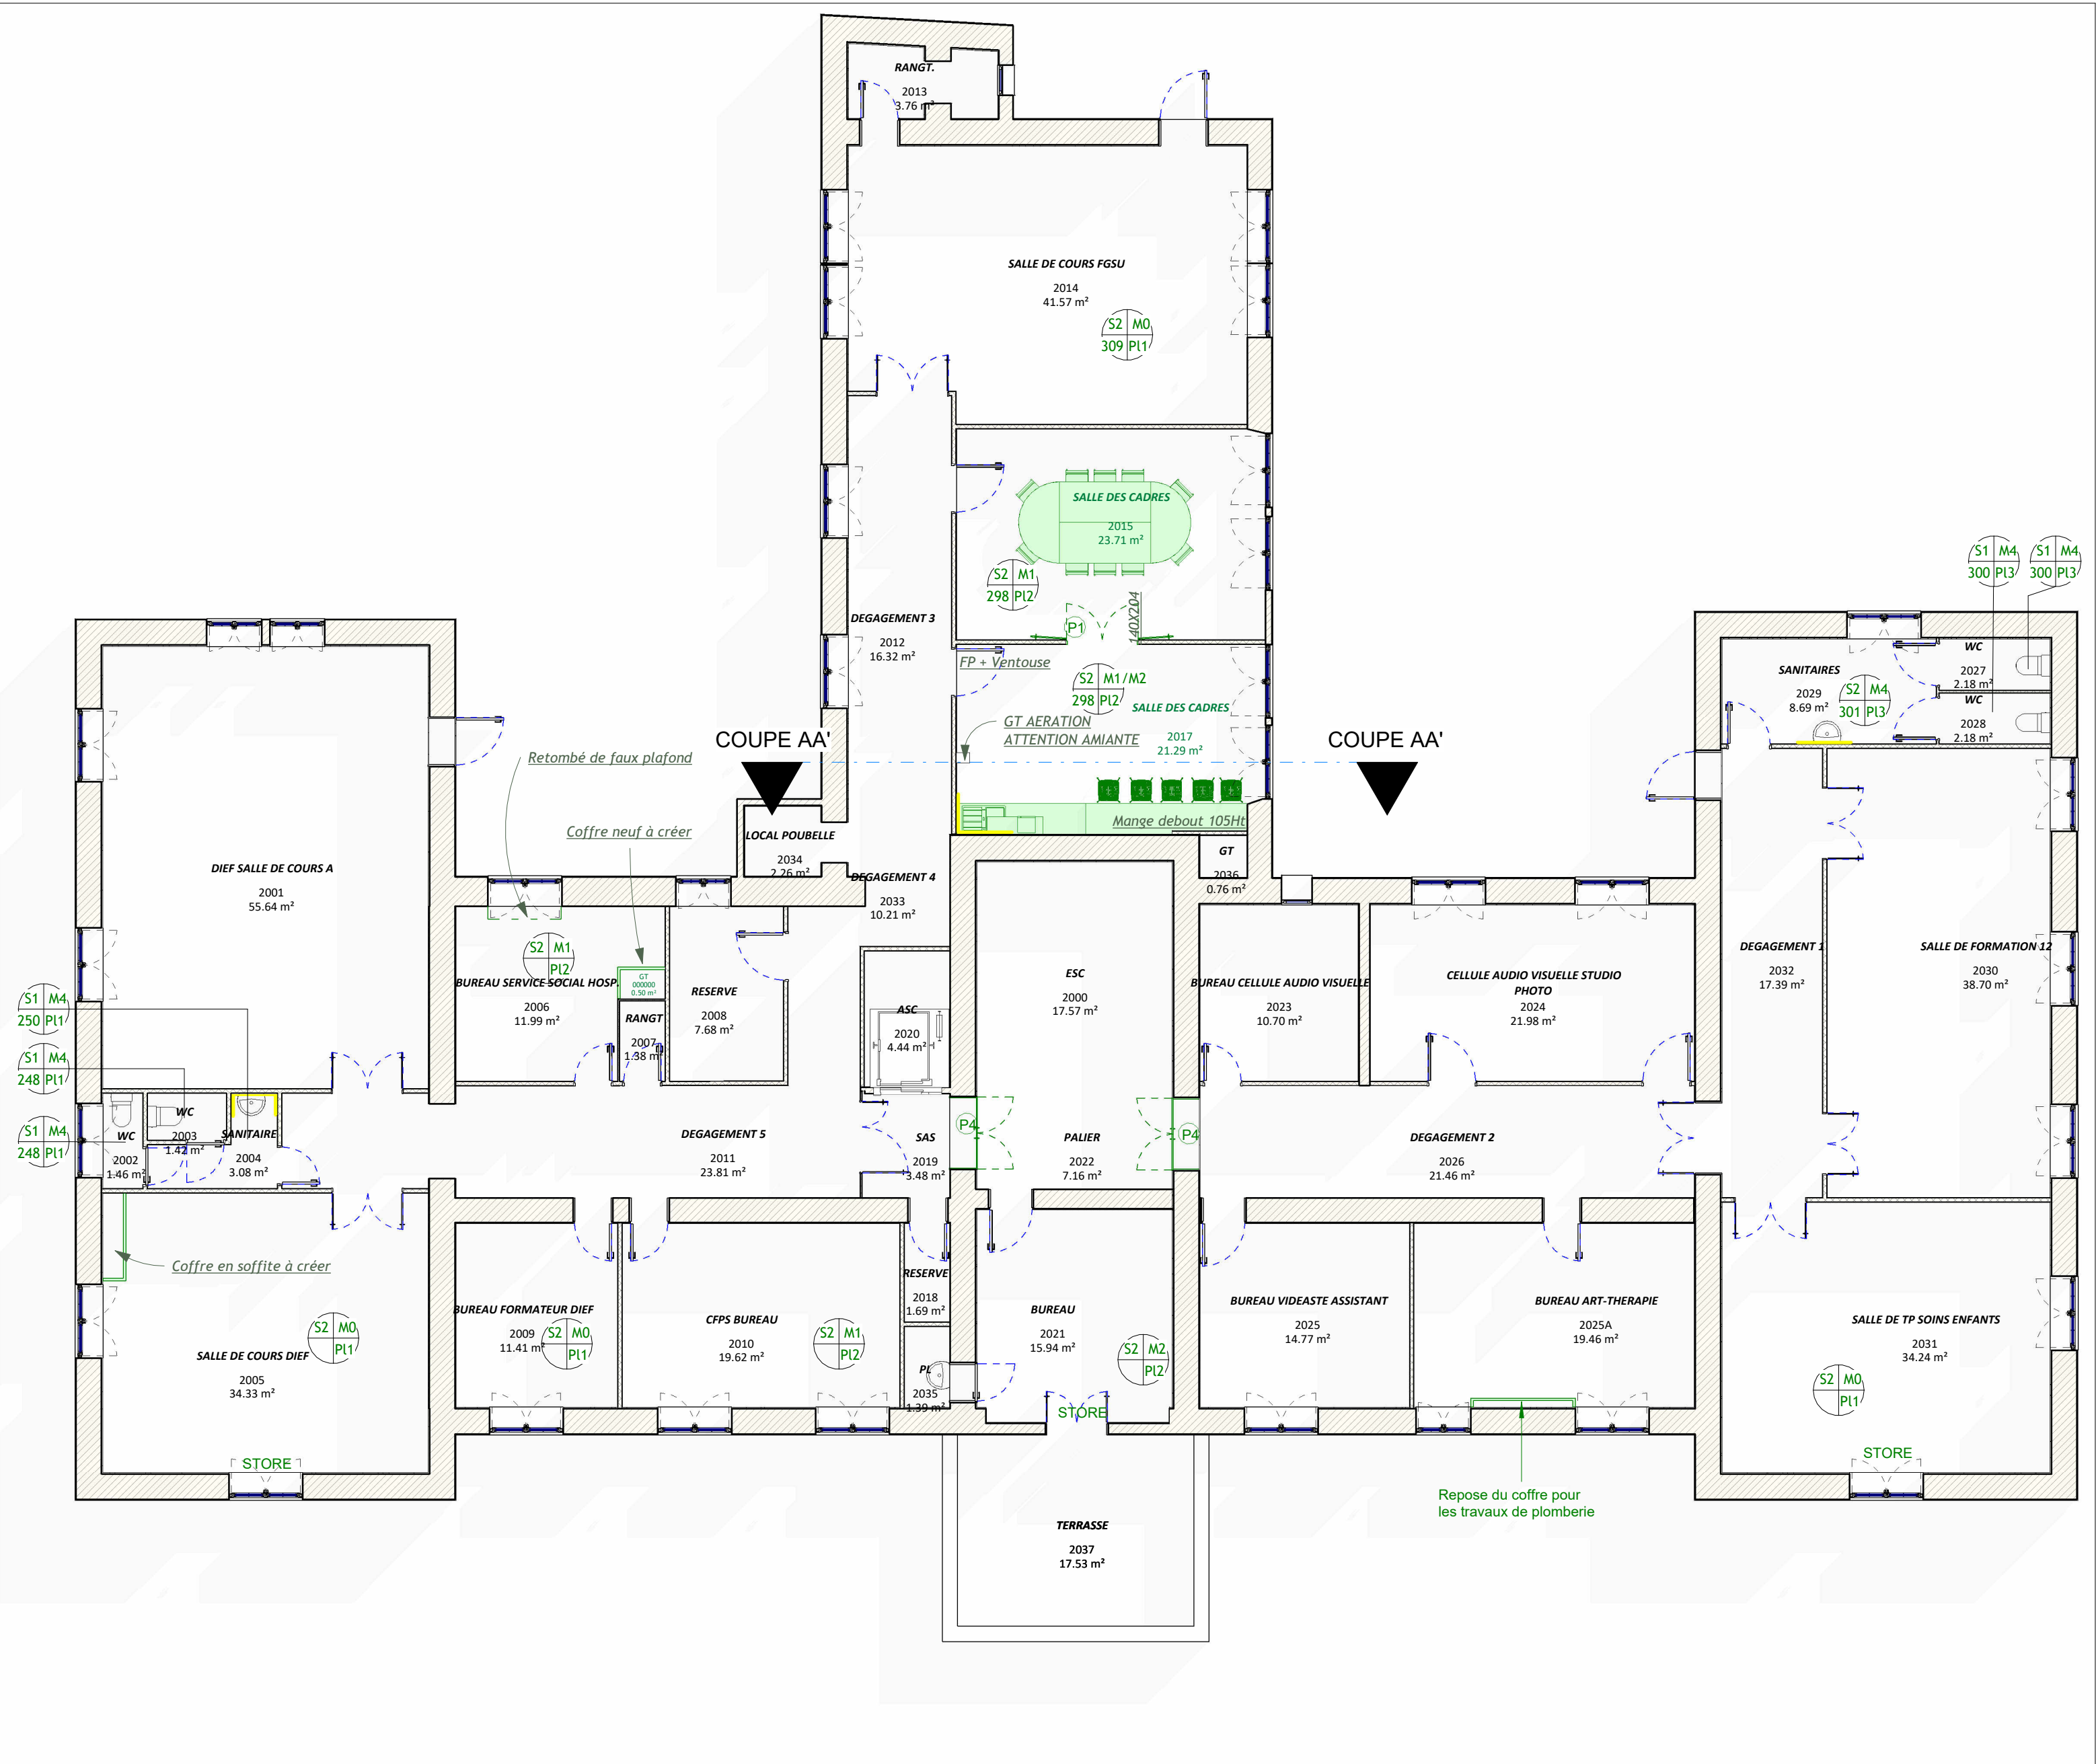

1 ETAT FUTUR  
1:100  
02\_R1\_ARC\_ETAT FUTUR\_PRESCRIPTIONS\_DCE

LEGENDE


- ETAT ACTUEL
- ETAT FUTUR
- PROTECTION D'ANGLE
- PROTECTION MURALE

PRESCRIPTION PIECES ETAT FUTUR

LEGENDE MENUISERIE


- P1 Bloc-porte Ei30 (CF1/2h)
- P2 Bloc-porte iso-phonique
- P3 Bloc-porte à âme pleine
- P4 Bloc-porte DAS Ei30 (CF1/2h)
- CH1 Châssis vitrée Ei60
- STORE Stores intérieurs

- Sol :
  - S1: Revêtement sol PVC existant conservé
  - S2: Revêtement sol PVC neuf
  - S3: Revêtement sol PVC neuf anti dérapant
- Mur :
  - M0: Pas de travaux de peinture
  - M1: Peinture sur toile de verre existant
  - M2: Peinture sur toile de verre neuve
  - M3: Peinture sur cloison neuve
  - M4: Peinture sur cloison existante sans toile de verre
  - M5: Revêtement mural PVC
- Plafond :
  - P11: Plafond suspendu en dalles 600x600 existant conservé
  - P12: Plafond suspendu en dalles 600x600 de type EKLA de chez ROCKFON ou équivalent
  - P13: Plafond suspendu en dalles 600x600 de type CLEANSPEACE Essential de chez ROCKFON ou équivalent

|   |  |  |  |  |  |
|---|--|--|--|--|--|
|  |  | MAITRISE D'OUVRAGE :<br>CENTRE HOSPITALIER<br>UNIVERSITAIRE D'ANGERS<br>4, Rue Larrey - 49933 Angers Cedex 9<br>+33 (0)2 41 35 36 37 |  | MAITRISE D'OEUVRE :<br><br>Direction de la Gestion du Patrimoine |  |
| LOGO ENTREPRISE :   |  | Espace ENTREPRISE :  |  |  |  |
| OUVRAGE :   |  | BARIETY  |  | N° DU BATIMENT :<br>53   |  |
| INTITULE DU PLAN :<br><br>DCE PRESCRIPTIONS<br>Aménagement                            |  |  |  |  |  |
| N° LOT :  |  | NIVEAU :<br>R1   |  | PHASE DOCUMENT :<br>DCE  |  |
|   |  |  |  | ETAT :<br>ETAT FUTUR   |  |
| VISA :  |  |  |  | PLAN DE SITUATION :  |  |
| REPERE :  |  | N° PLAN / LOT :<br>DCE 03  |  | INDICE :<br>ECHELLE :<br>Comme<br>indiqué                        |  |
|   |  |  |  | DATE D'EDITION DU PLAN :<br>27-11-2025                           |  |

| Date | Ind. | Type de modification | Dessiné | Vérifié |
|------|------|----------------------|---------|---------|
|      |      |                      |         |         |
|      |      |                      |         |         |
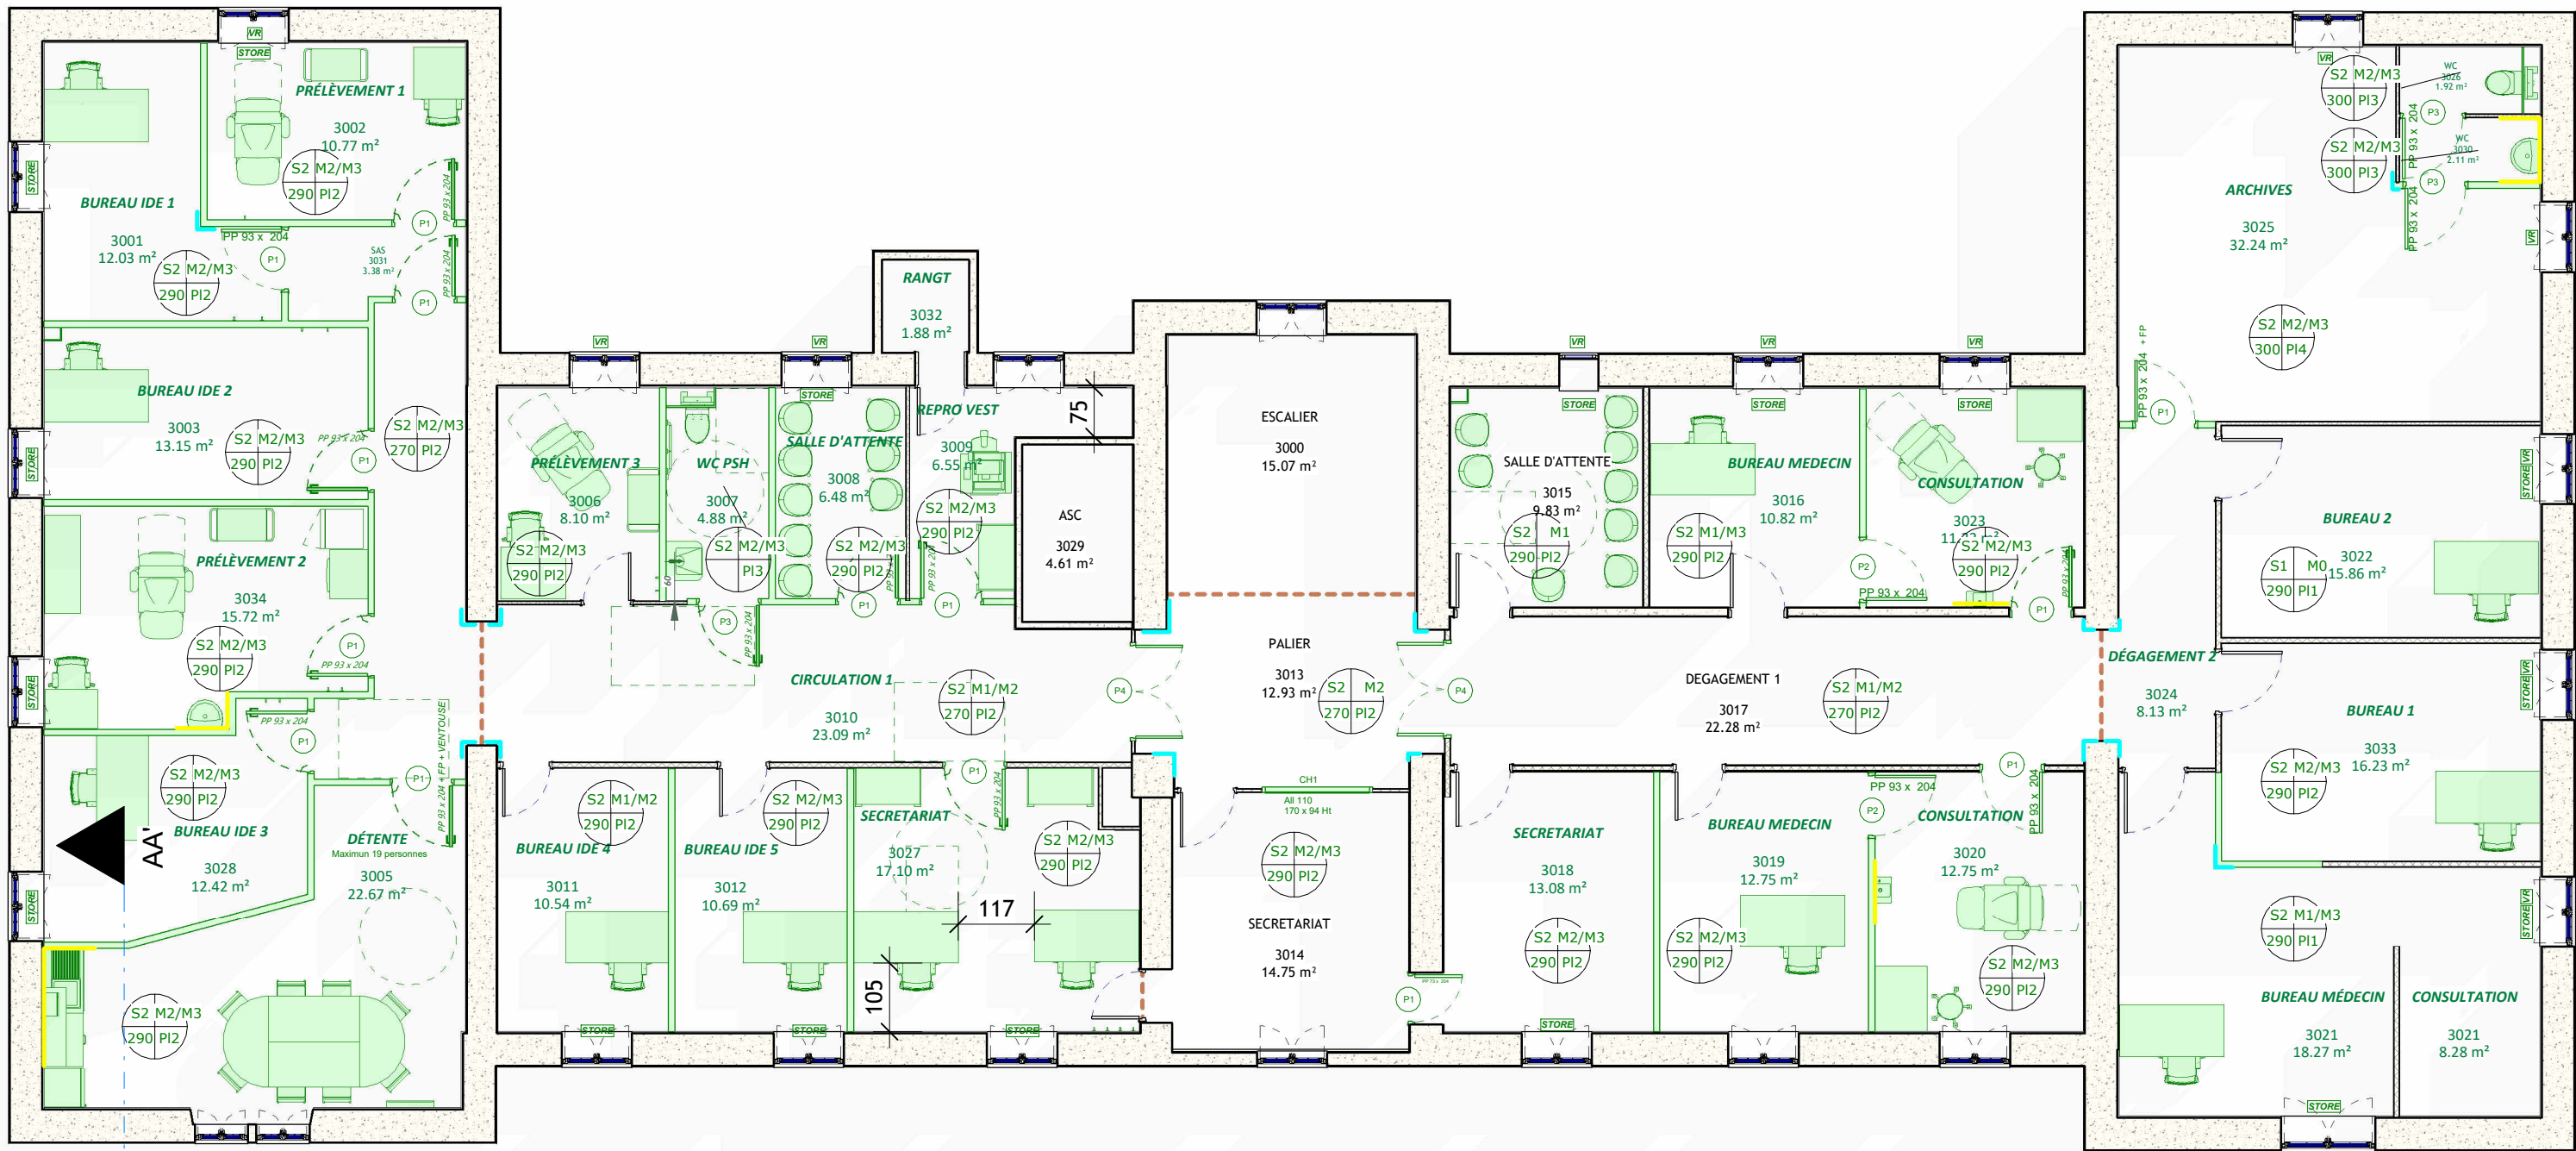

# 1 PRESCRIPTIONS

1 : 100

LEGENDE

ETAT ACTUEL

ETAT FUTUR

PROTECTION D'ANGLE

PROTECTION MURALE

LEGENDE MENUISERIE

(P1)

Bloc-porte Ei30 (Cf1/2h)

(P2)

Bloc-porte isophonique

(P3)

Bloc-porte à âme pleine

(P4)

Bloc-porte DAS Ei30 (Cf1/2h)

(CH1)

Châssis vitré Ei60 (Cf1h)

FP

Ferme porte

STORE

Store intérieur neuf

VR

Volet roulant extérieur neuf

PRESCRIPTION PIECES ETAT FUTUR

Sol

Mur

HSP

Plafond

Sol :

- S1:

Revêtement de sol PVC existant conservé

- S2:

Revêtement sol PVC neuf

Mur :

- M0:

Pas de travaux de peinture

- M1:

Peinture sur toile de verre existant

- M2:

Peinture sur toile de verre neuve

- M3:

Peinture sur cloison neuve

Plafond :

- P1:

Plafond suspendu en dalles 600x600 conservés

- P2:


Plafond suspendu en dalles 600x600 de type EKLA de chez ROCKFON ou équivalent neuve

- P3:

Plafond suspendu en dalles 600x600 de type CLEANSPACE essential de chez ROCKFON ou équivalent neuve

- P4:

Plafond suspendu en plaque de plâtre Ei60 (Cf1h)

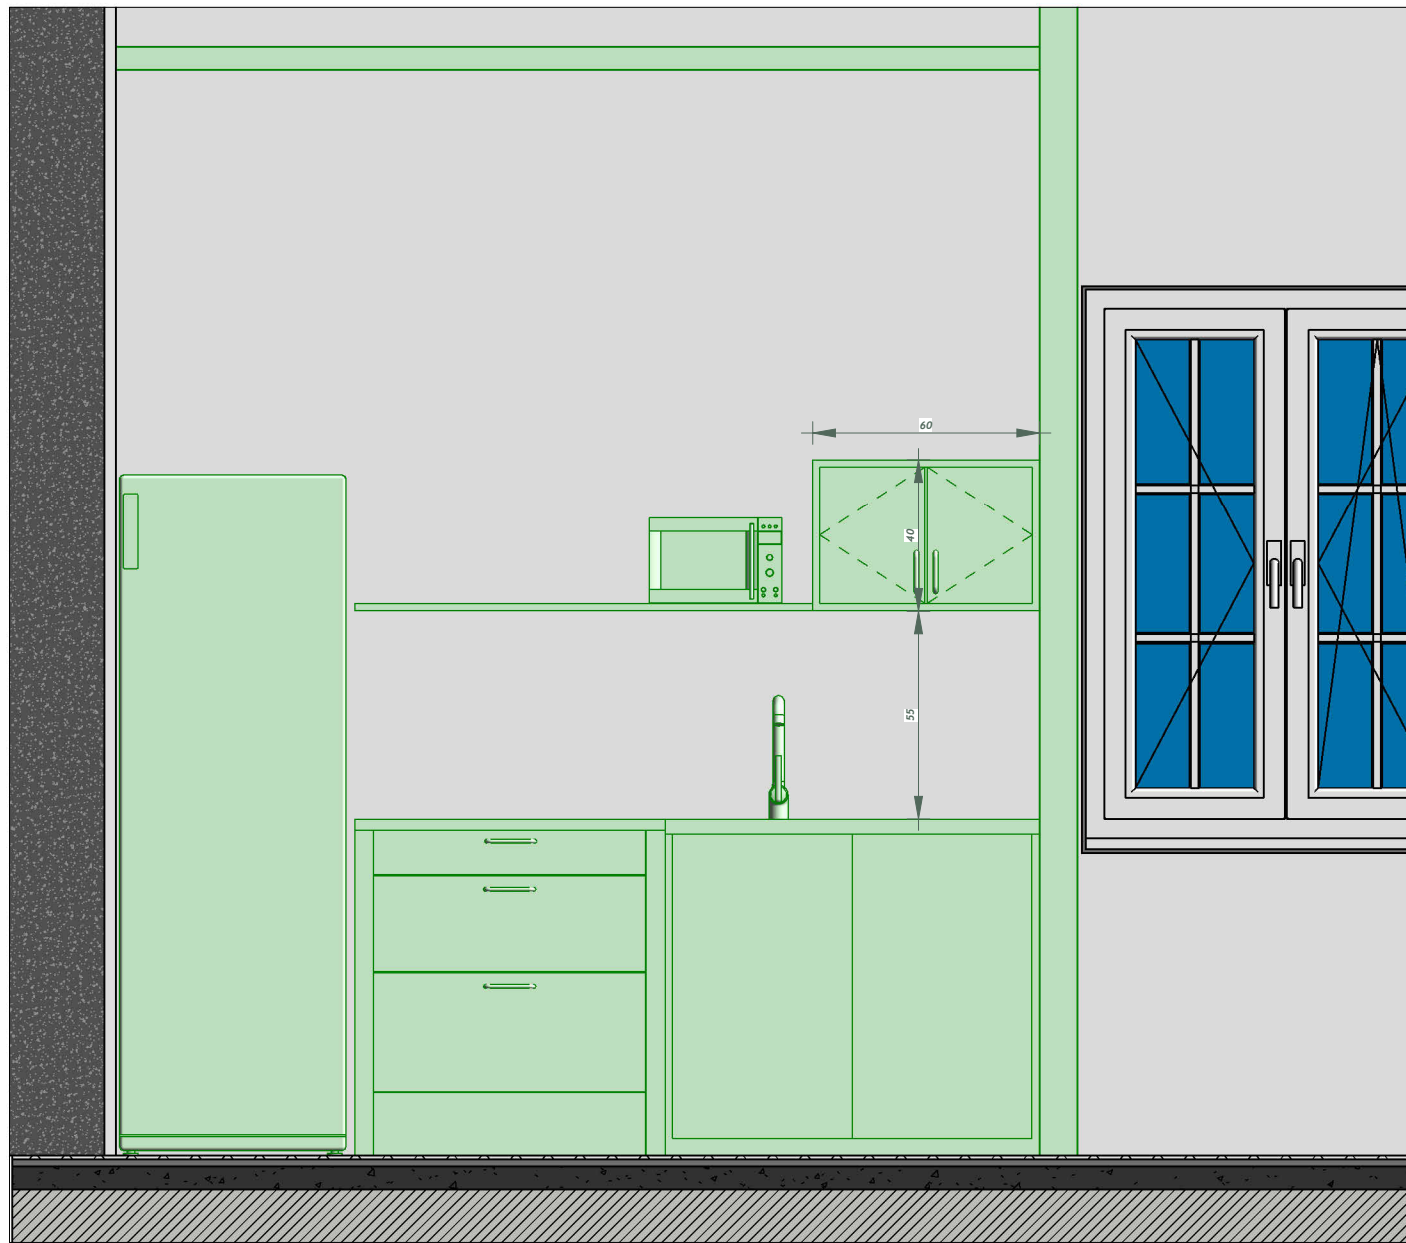

**1**  $\frac{AA'}{1:20}$



