


D

SDO: 823.28 m2

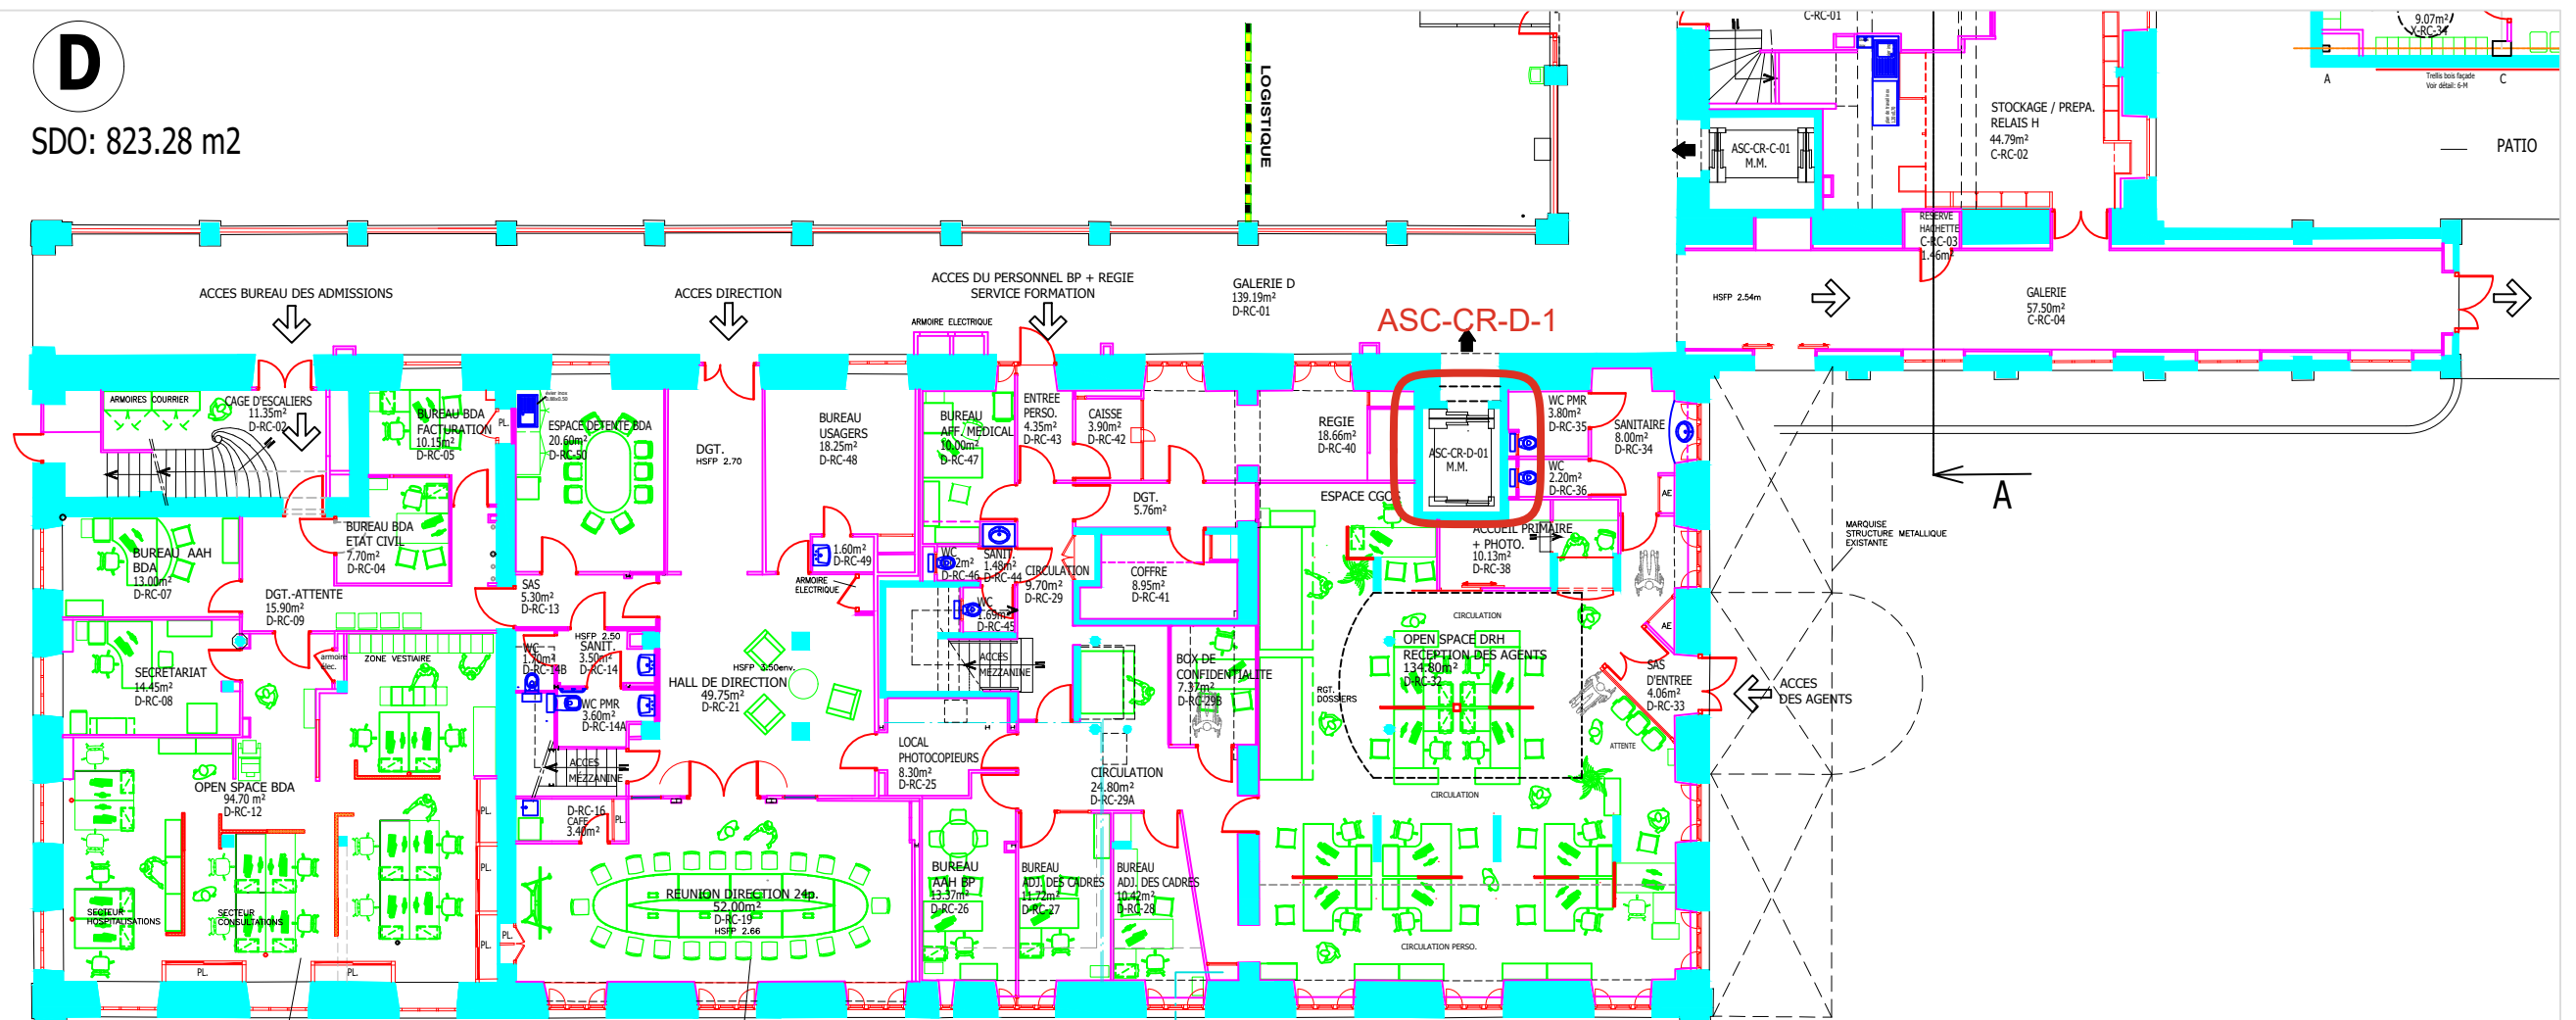

BUREAU DES ADMISSIONS

HALL / REUNION DIRECTION GHN

DRH - BUREAU DU PERSONNEL

HCL-GROUPEMENT\_HOSPITALIER\_NORD  
HOPITAL\_DE\_LA\_CROIX-ROUSSE

DIRECTION DES AFFAIRES TECHNIQUES  
DEPARTEMENT MAINTENANCE EXPLOITATION\_N.DESFONDS

HCL  
HOSPICES CIVILS  
DE LYON

BATIMENT\_PRINCIPAL\_AILE\_D

NIVEAU\_REZ-DE-CHAUSSEE\_ADMINISTRATION  
LOCAUX\_DE\_DIRECTION\_DRH-BP\_BDA  
ETAT\_DES\_LIEUX

Date  
09-05-22  
Echelle  
1-200

Feuillet n°

24\_PR\_00\_010