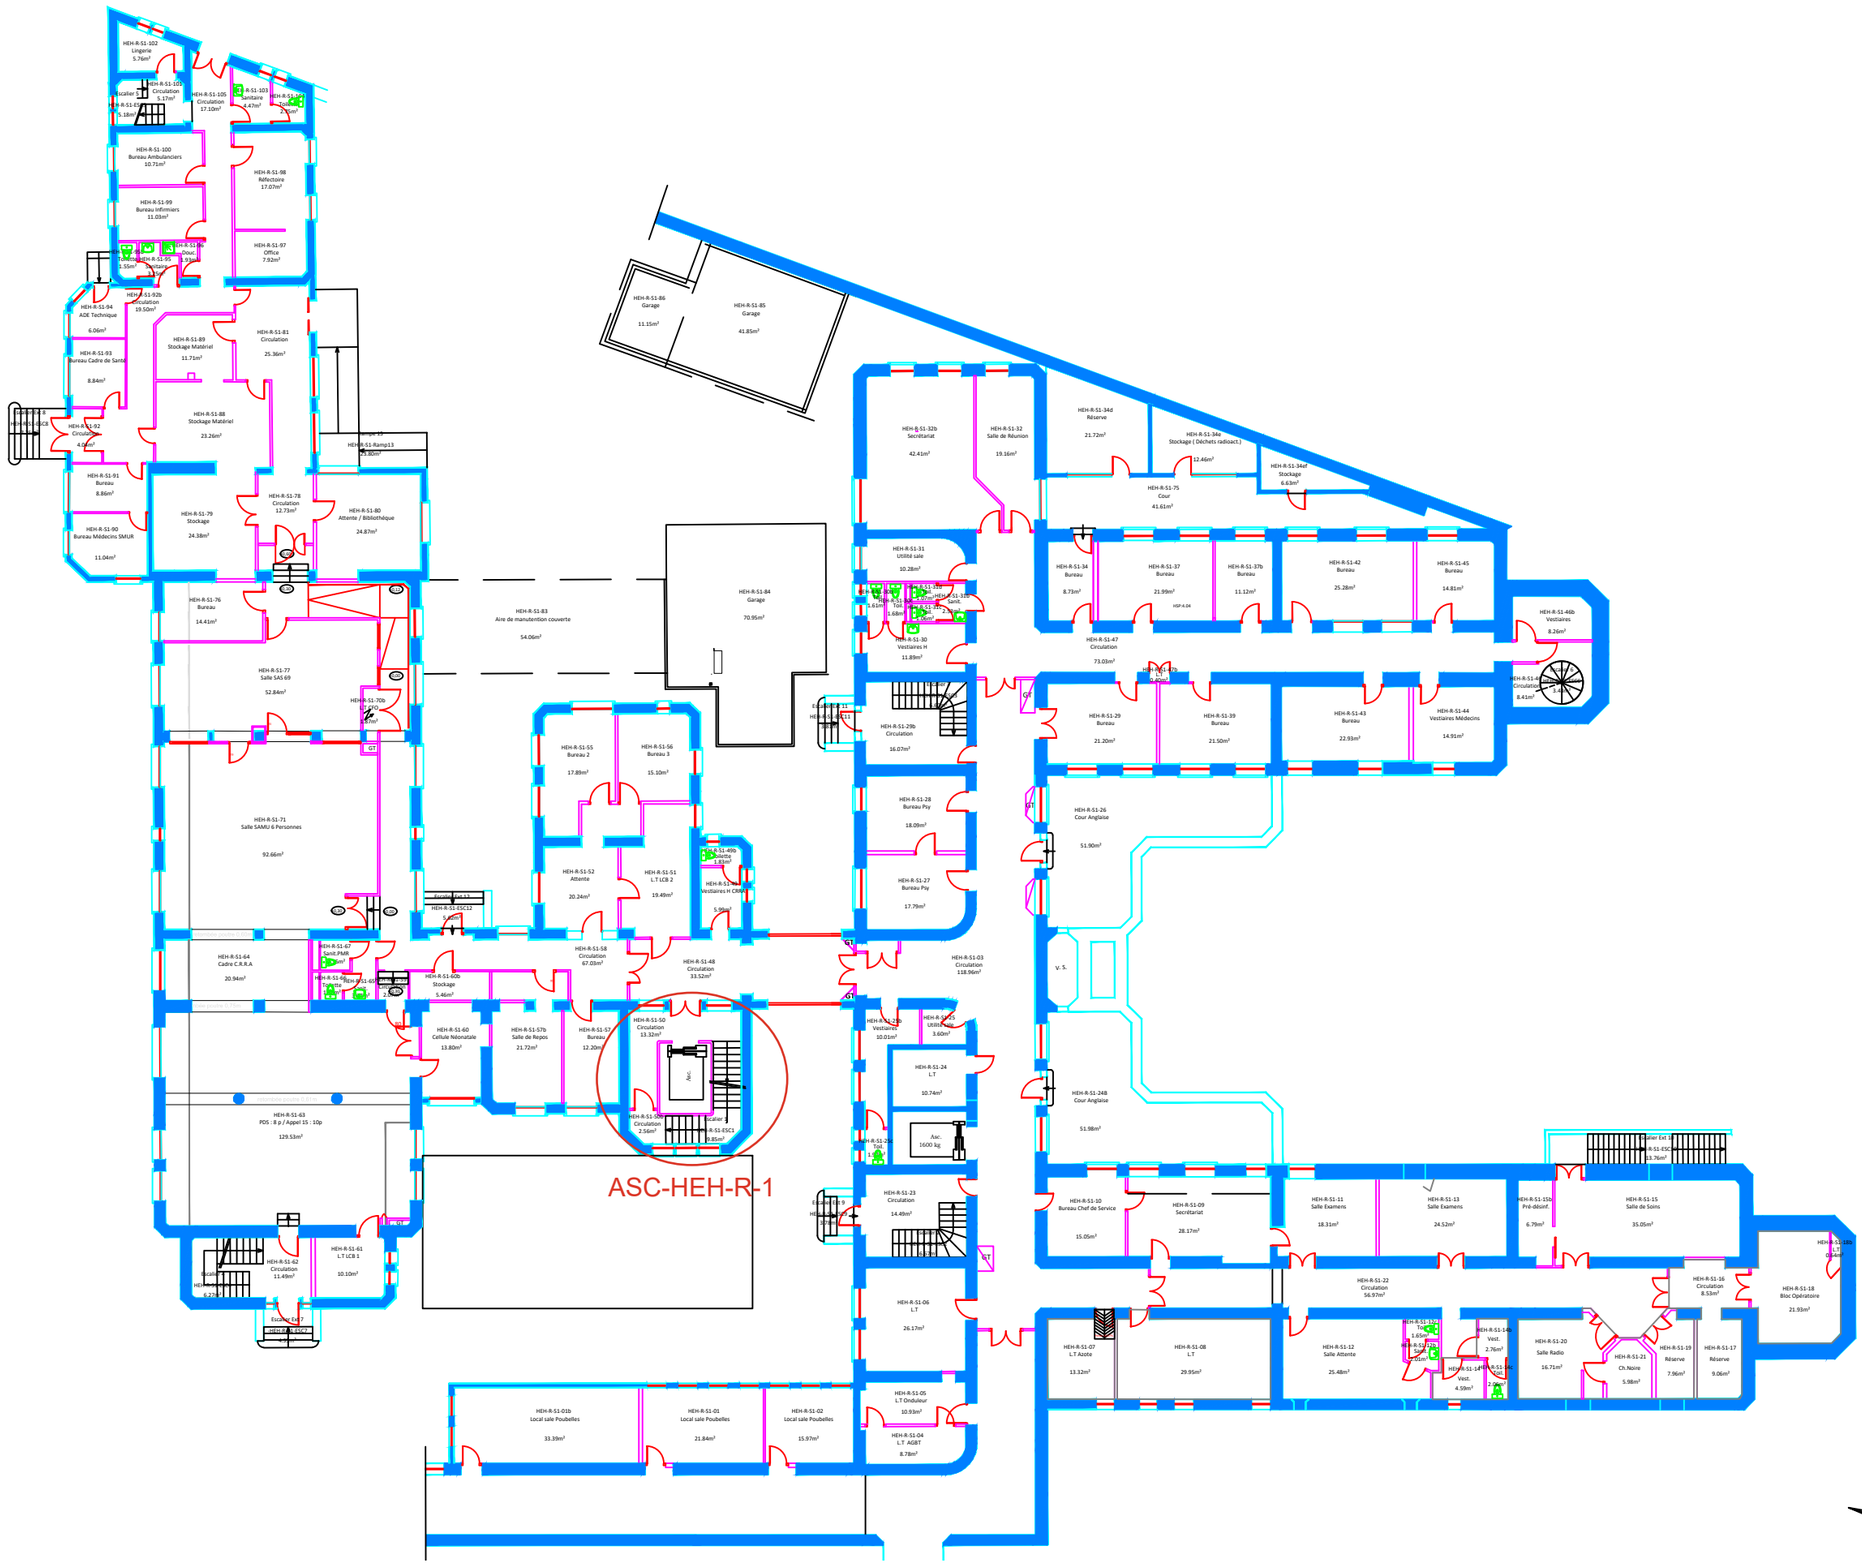

	HCL - GROUPEMENT HOSPITALIER CENTRE HÔPITAL E. HERRIOT DIRECTION DES AFFAIRES TECHNIQUES DEPARTEMENT MAINTENANCE ET EXPLOITATION	HCL HOSPICES CIVILS DE LYON votre santé, notre engagement	PAVILLON R NIVEAU SOUS-SOL 1	EDL Date 20/11/2024 Echelle 1/300	Feuillet n°