


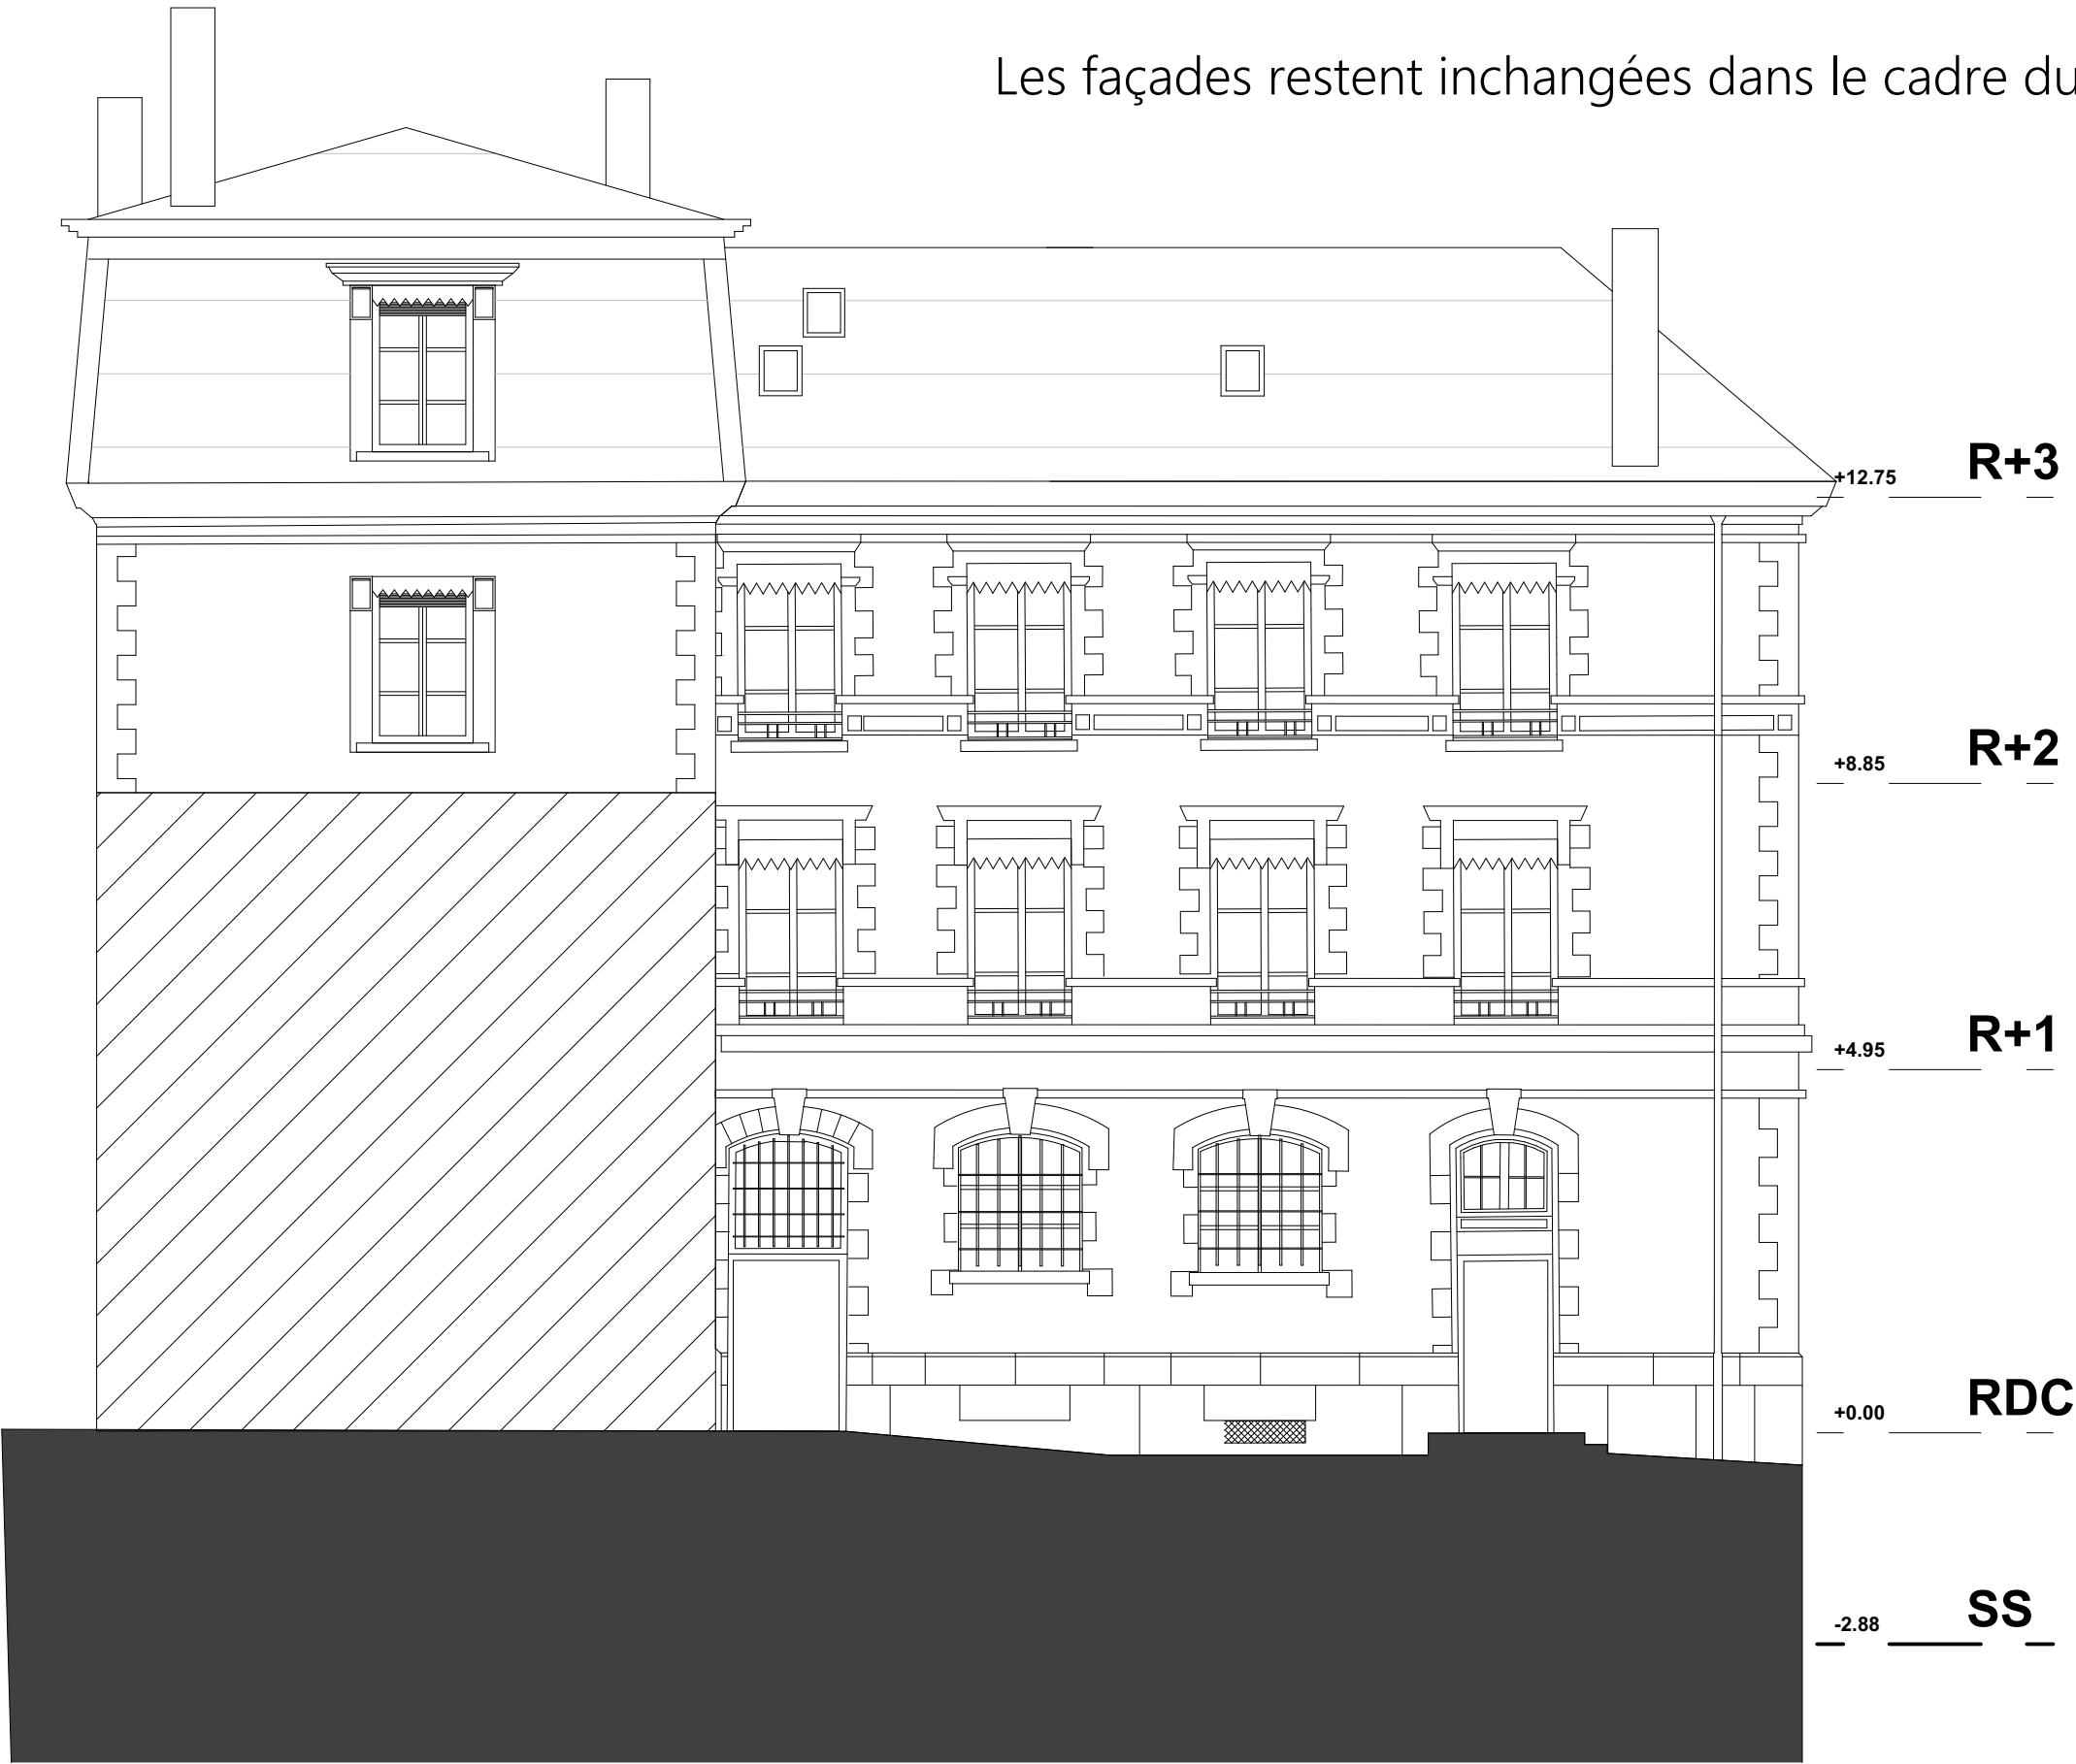

Les façades restent inchangées dans le cadre du projet



Ouvrage : Aménagement d'un centre de santé mentale dans un bâtiment existant 102 rue de Marseille, 69 007 LYON			Maître d'ouvrage : Université de Lyon 92 rue Pasteur 69007 LYON				Maître d'œuvre : HAUTS-DE-FRANCE / OUEST 5/7, avenue Eugène Gazeau - 60300 SENLIS Tel. : 03 44 28 90 59 HAUTS-DE-FRANCE 2 rampe Saint Marcel - 02000 LAON Tel. : 03 23 22 61 06 GRAND PARIS Cité Descartes - 18, rue Albert Einstein - 77420 CHAMPS-SUR-MARNE Tel. : 01 60 06 04 75 GRAND LYON 28, rue Juliette Récamier - 69006 LYON Tel. : 04 37 69 99 26 GRAND EST 6, rue Saint Just - 51100 REIMS Tel. : 03 26 05 83 90  architectes ingénieurs www.idoneis.fr / contact@idoneis.fr				Ind	Nom de changement	Date
N° de plan: 1226_DOE_ind00_PL12	Titre: Façade Ouest - Existant/Projet		Echelle : 1:100	Format : A3	N° de projet : 1226	Phase : 1226_DOE_ind00	Architecte : JMT Ingénieur : DR		00	Première publication	26/05/2025		
Y:\20_DESSINS\1226\1226_UDL_CSME_DET_ind00.pln													