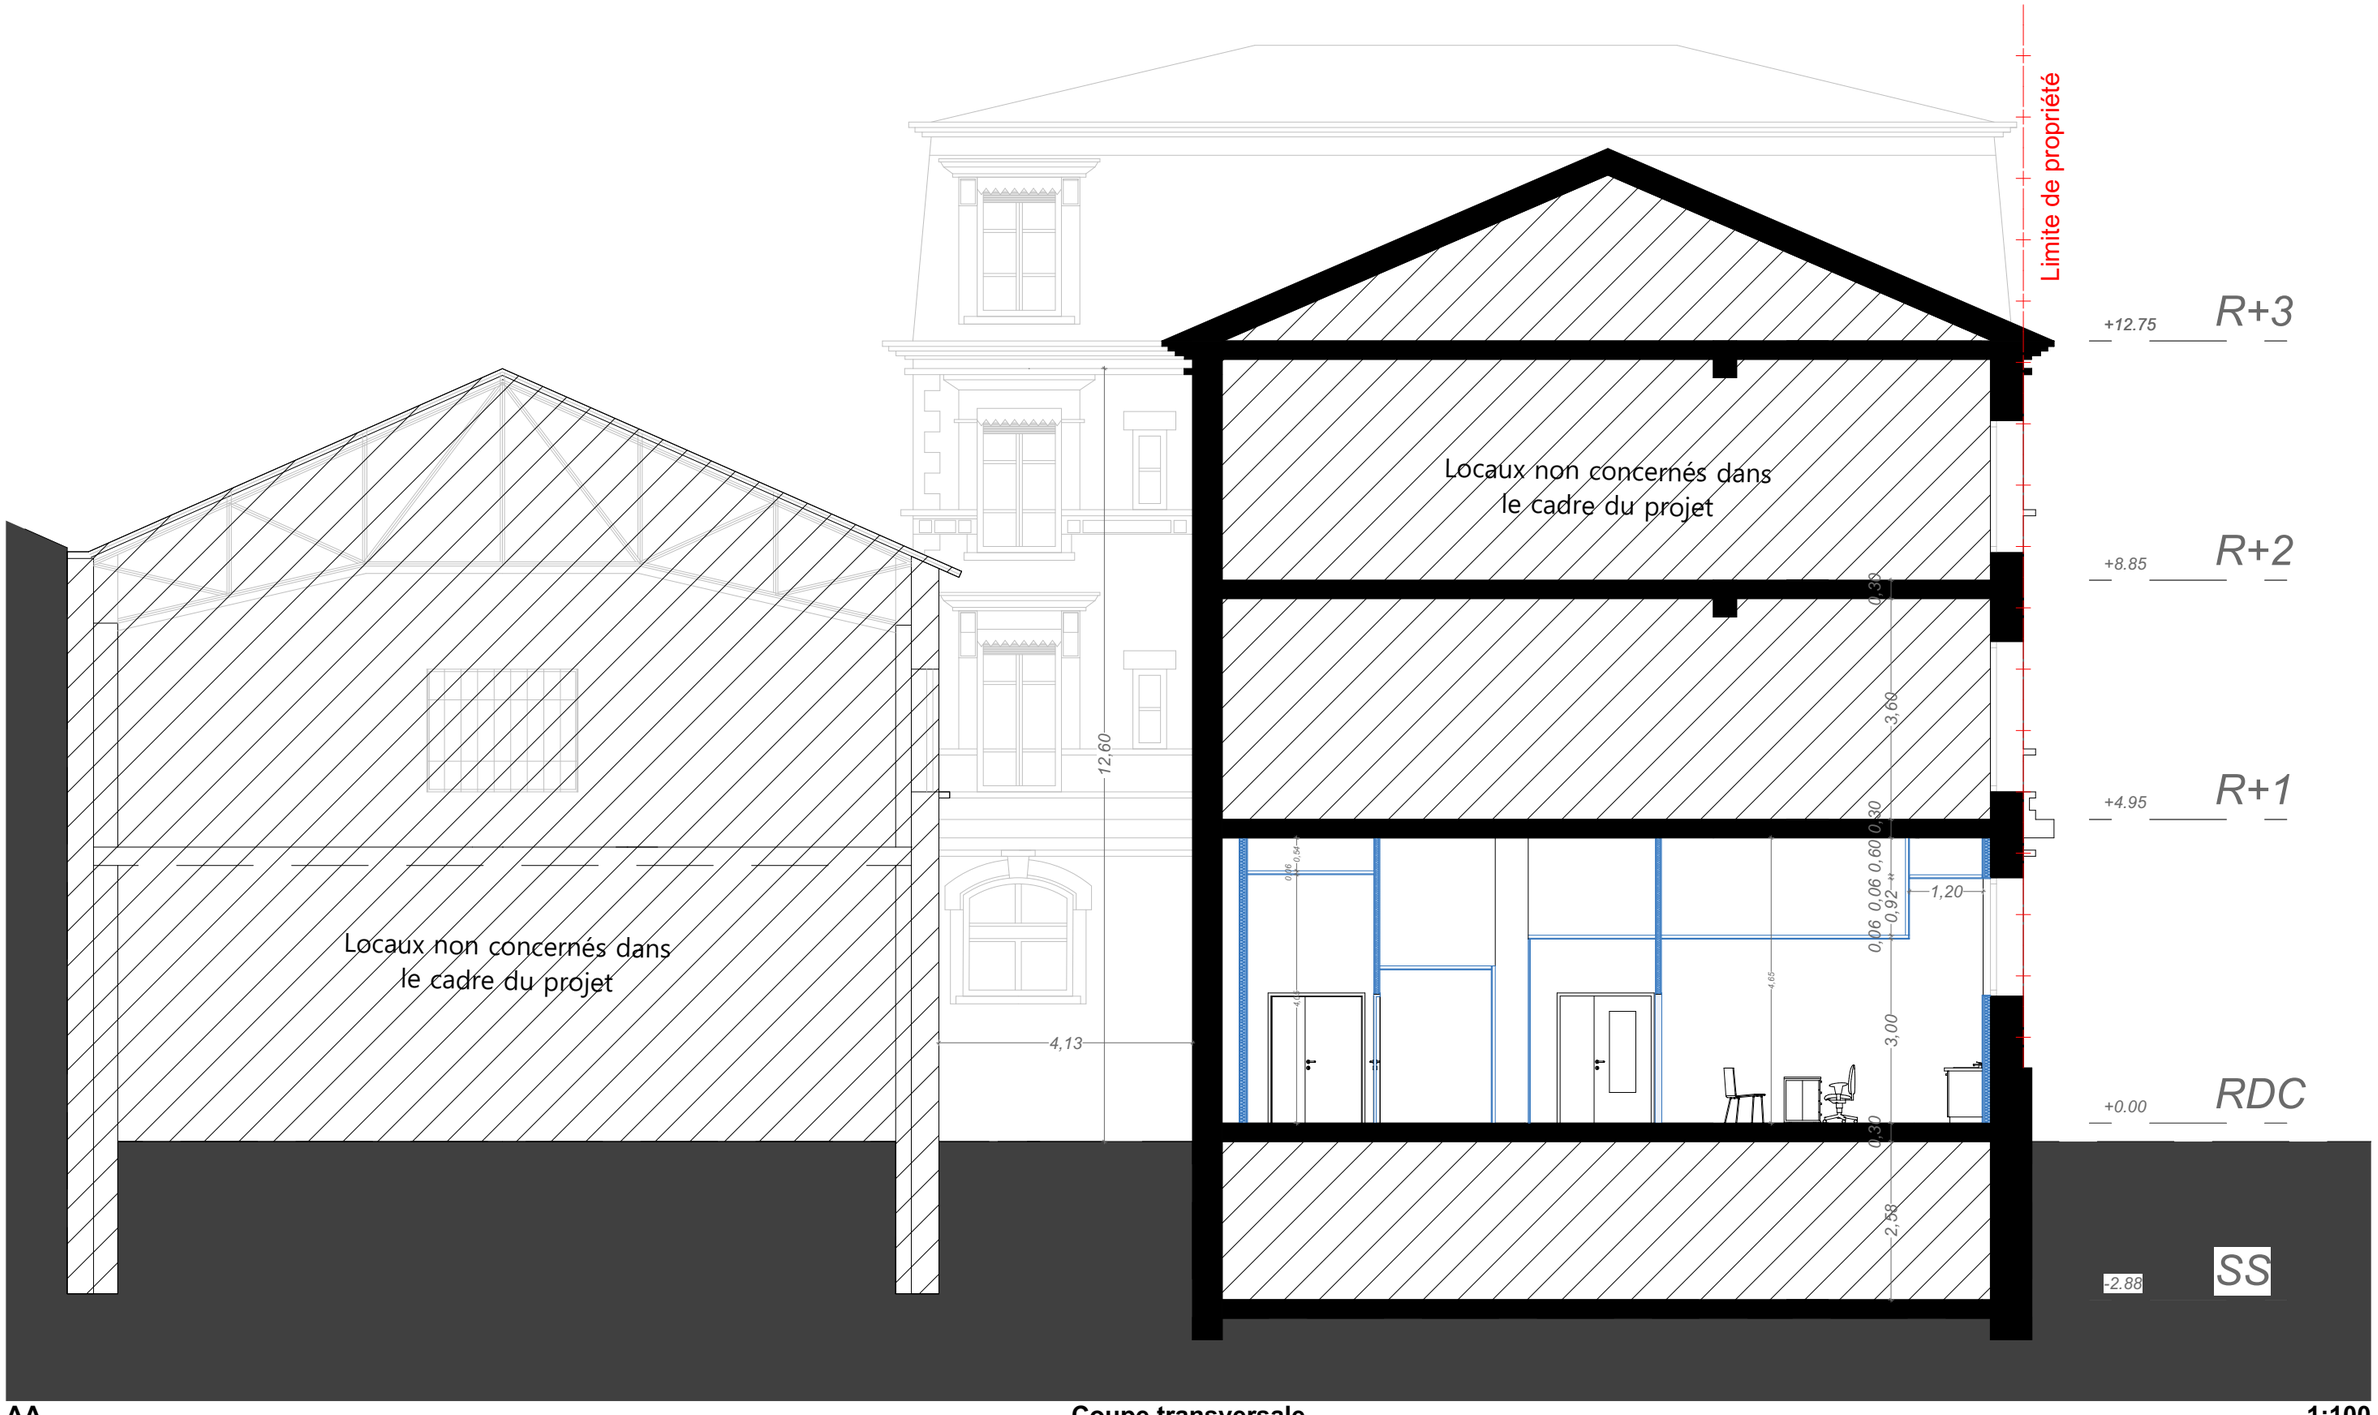

AA **Coupe transversale** **1:100**

Ouvrage :
Aménagement d'un centre de santé mentale dans un bâtiment existant
102 rue de Marseille, 69 007 LYON

N° de plan: **1226_DOE_ind00_PL13**

Titre: Coupe AA - Projet

Maître d'ouvrage:
Université de Lyon
92 rue Pasteur
69007 LYON

Echelle :	Format :	N° de projet :	Phase :
1:100	A3	1226	1226_DOE_ind00

Maître d'œuvre :

HAUTS-DE-FRANCE / OUEST
5/7, avenue Eugène Gazeau - 60300 SENLIS
Tel. : 03 44 28 90 59

HAUTS-DE-FRANCE
2 rampe Saint Marcel - 02000 LAON
Tel. : 03 23 22 61 06

GRAND PARIS
Cité Descartes - 18, rue Albert Einstein -
77420 CHAMPS-SUR-MARNE
Tel. : 01 60 06 04 75

GRAND LYON
28, rue Juliette
Récamier - 69006 LYON
Tel. : 04 37 69 99 26

GRAND EST
6, rue Saint Just -
51100 REIMS
Tel. : 03 26 05 83 90

idoneis architectes ingénieurs
www.idoneis.fr / contact@idoneis.fr

Architecte : JMT
Ingénieur : DR

Ind	Nom de changement	Date
00	Première publication	26/05/2025

Y:\20_DESSINS\1226\1226_UDL_CSME_DET_ind00.pln