Légende plomberie

- Réseau eau froide
- Réseau eau chaude sanitaire bouclé et calorifugé
- Réseau EU/EV
- Réseau EU/EV sous dalle basse RDC

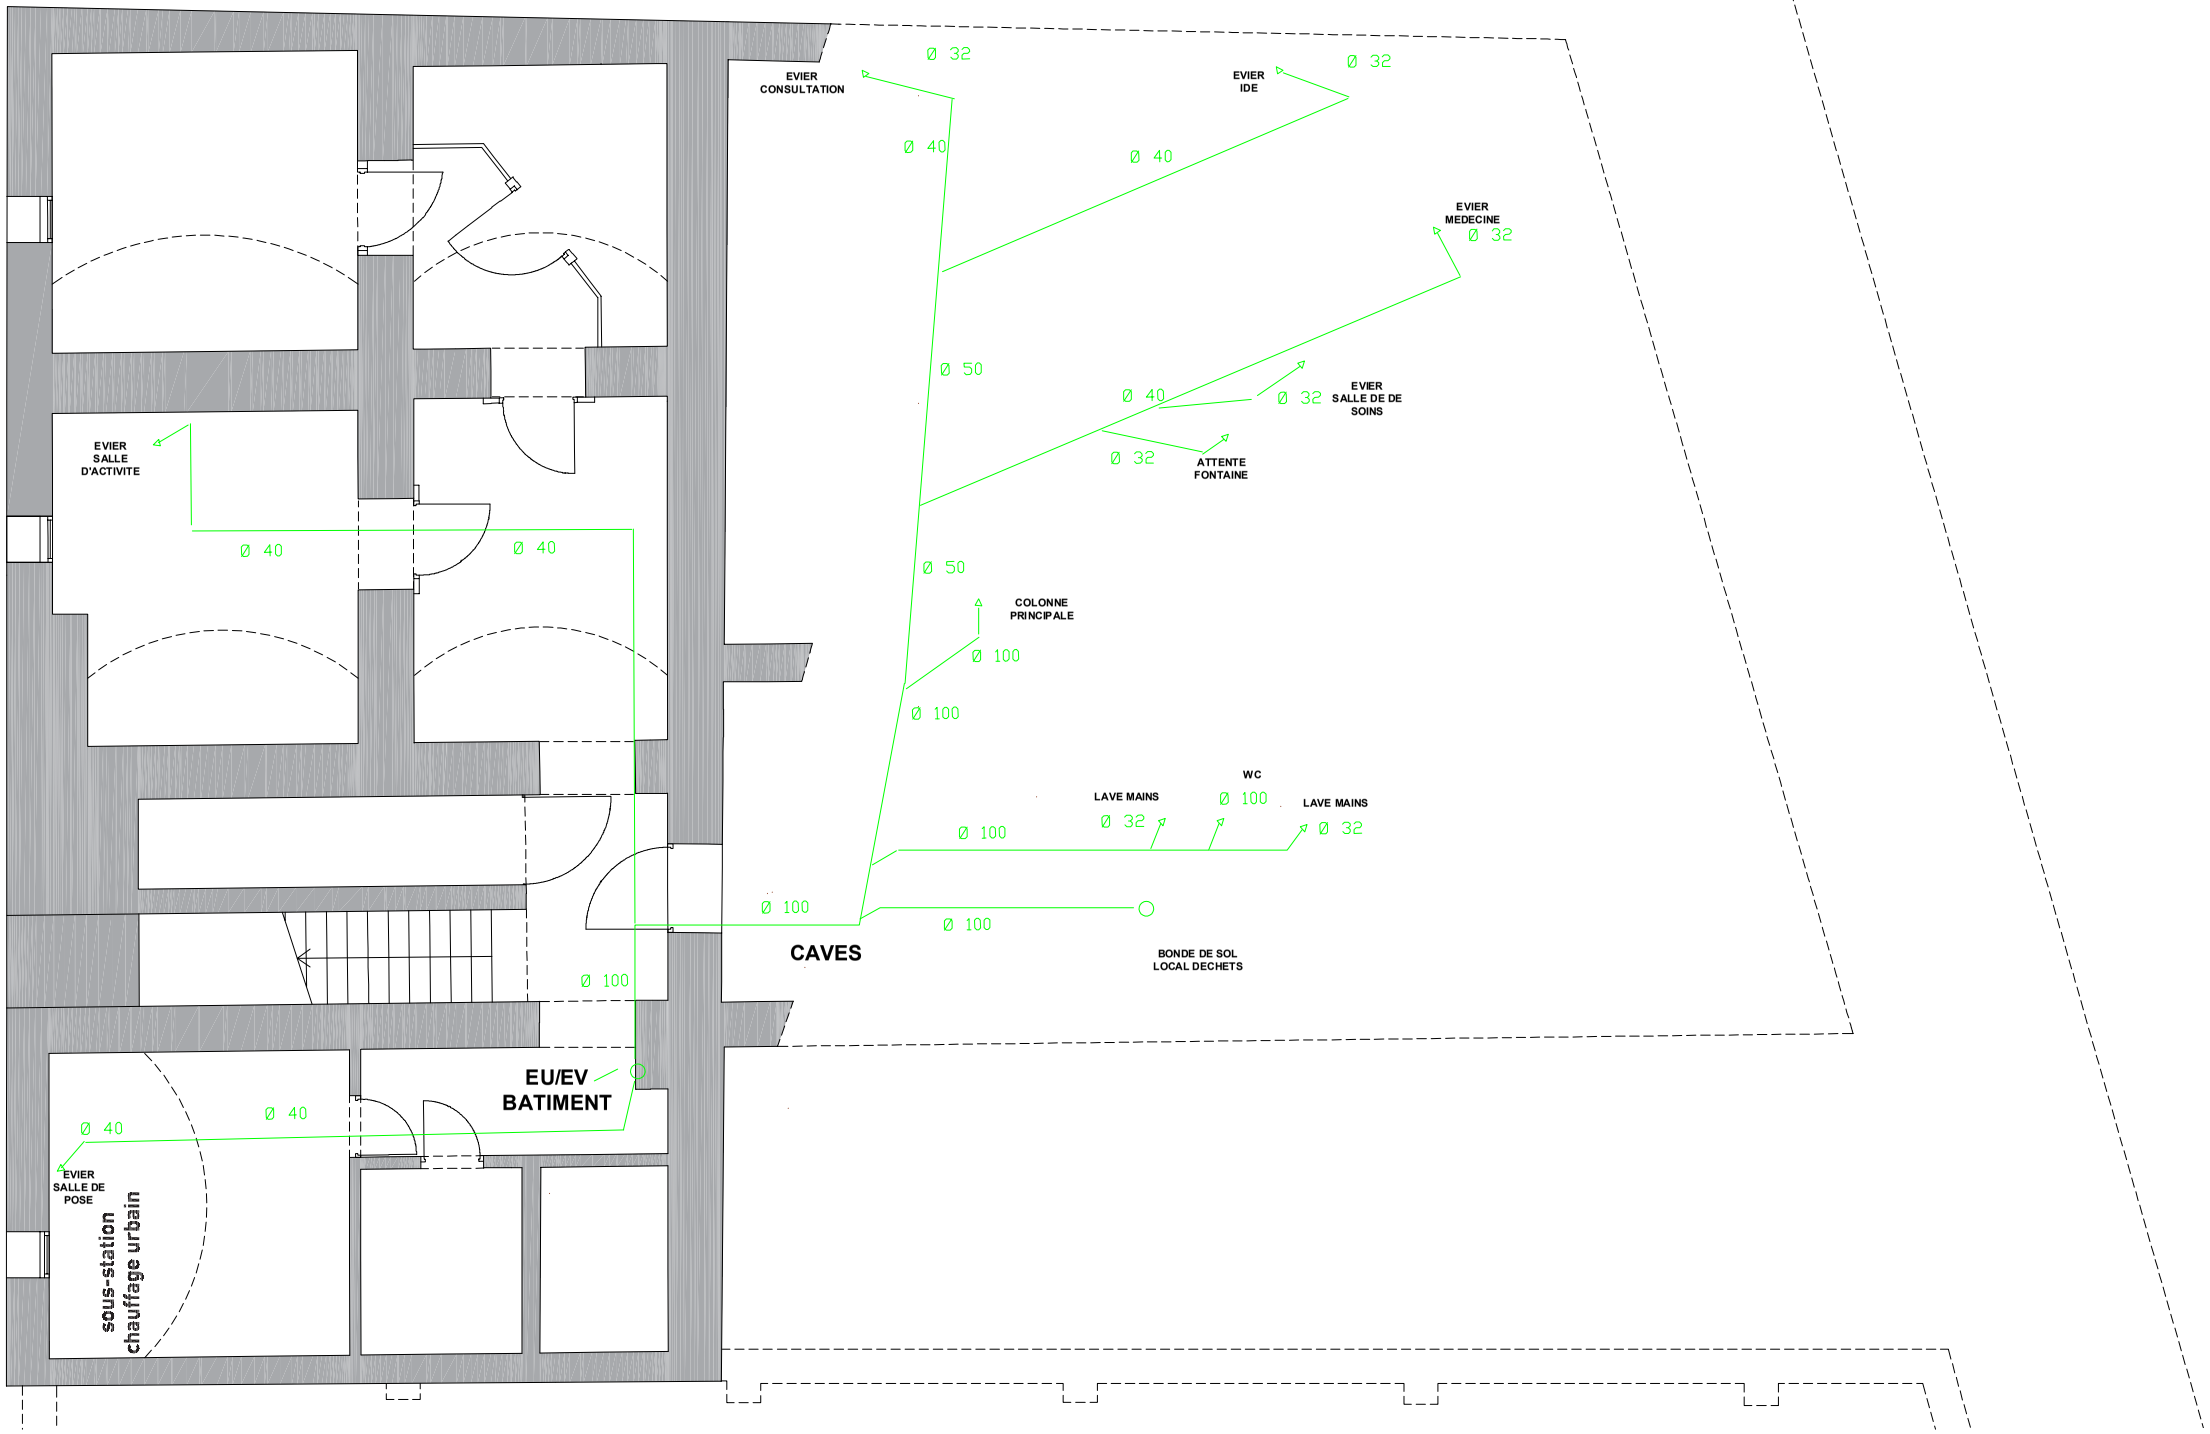

Ouvrage :

Aménagement d'un centre de santé mentale dans un bâtiment existant
102 rue de Marseille, 69 007 LYON

N° de plan: **DOE**

Titre: Plan de réseaux EU EV Sous-sol

CLIMATISATION
POMPE À CHALEUR
PLOMBERIE
VENTILATION
MOULIN
04.78.07.10.03

Maître d'ouvrage:
Université de Lyon
92 rue Pasteur
69007 LYON

Echelle :	Format :	N° de projet :	Phase :
1:100	A3	1226	DOE

Maître d'œuvre :

HAUTS-DE-FRANCE / OUEST
5/7, avenue Eugène Gazeau - 60300 SENLIS
Tel. : 03 44 28 90 59

HAUTS-DE-FRANCE
2 rampe Saint Marcel - 02000 LAON
Tel. : 03 23 22 61 06

GRAND LYON
28, rue Juliette Récamier - 69006 LYON
Tel. : 04 37 69 99 26

GRAND PARIS
Cité Descartes - 18, rue Albert Einstein -
77420 CHAMPS-SUR-MARNE
Tel. : 01 60 06 04 75

GRAND EST
6, rue Saint Just -
51100 REIMS
Tel. : 03 26 05 83 90

www.idoneis.fr / contact@idoneis.fr

Architecte : JMT

Ingénieur : DR

Ind	Nom de changement	Date
00	Première publication	JANVIER 2025

Z:\20_DESSINS\1226\1226_UDL_CSME_DCE_ind02.pln