


07075  
CENTRE BERTHELOT  
14 Avenue Berthelot  
LYON 7ème  
Bâtiment H  
PLAN DE NIVEAU

1er Etage  
Echelle : 1/200

Document réalisé par ACCESS – Juin 2006

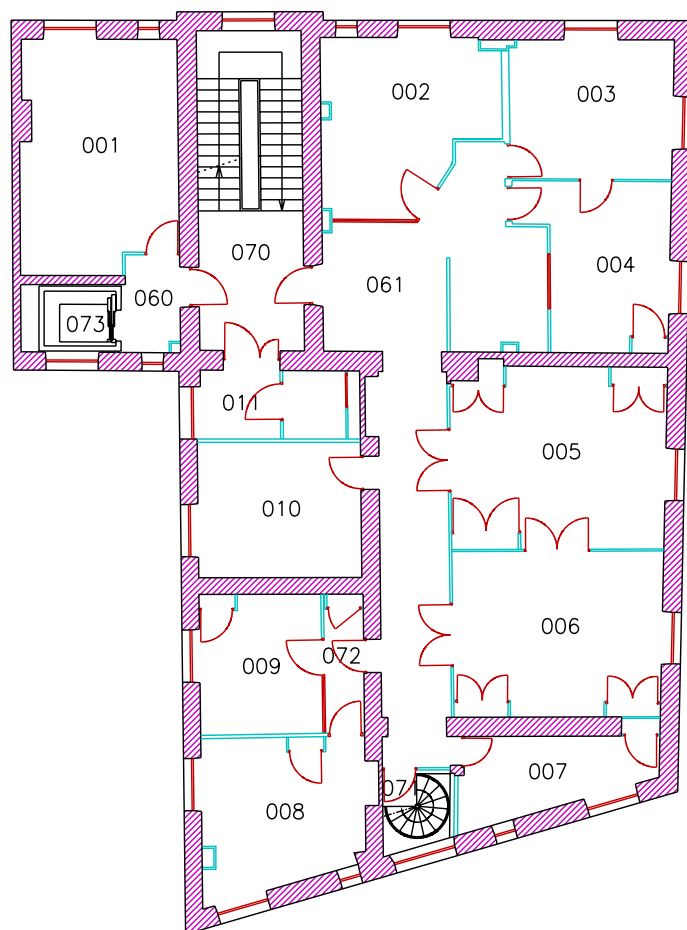

0 5m 10m