



07075  
CENTRE BERTHELOT

14 Avenue Berthelot

LYON 7ème


Bâtiment H

PLAN DE NIVEAU

2ème Etage

Echelle : 1/200

Document réalisé par ACCESS – Juin 2006

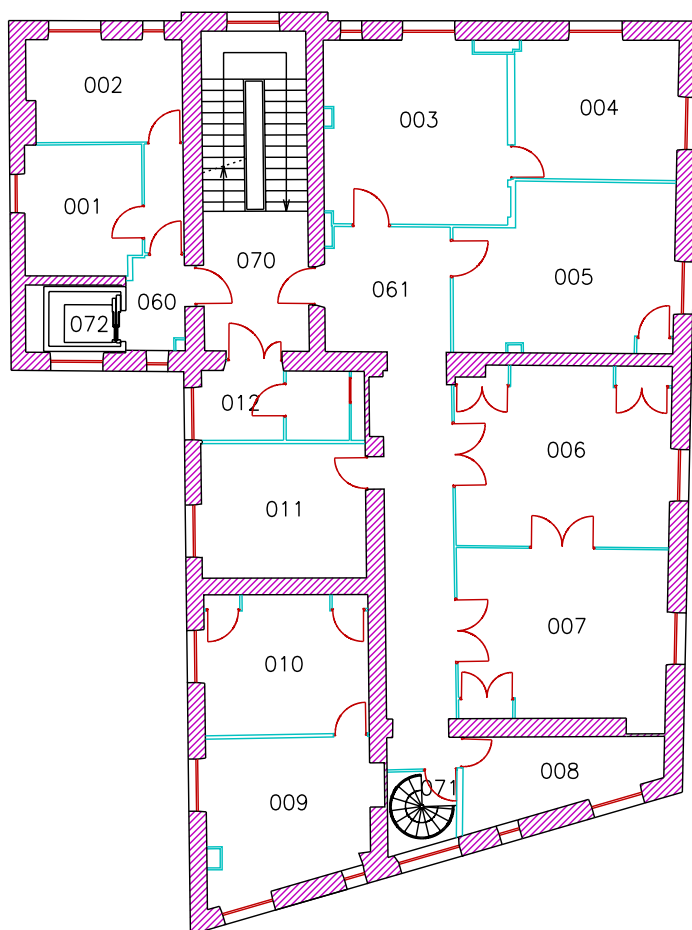

0 5m 10m