


07075
CENTRE BERTHELOT
14 Avenue Berthelot
LYON 7ème
Bâtiment H
PLAN DE NIVEAU
Sous Sol

Echelle : 1/200

Document réalisé par ACCESS – Juin 2006

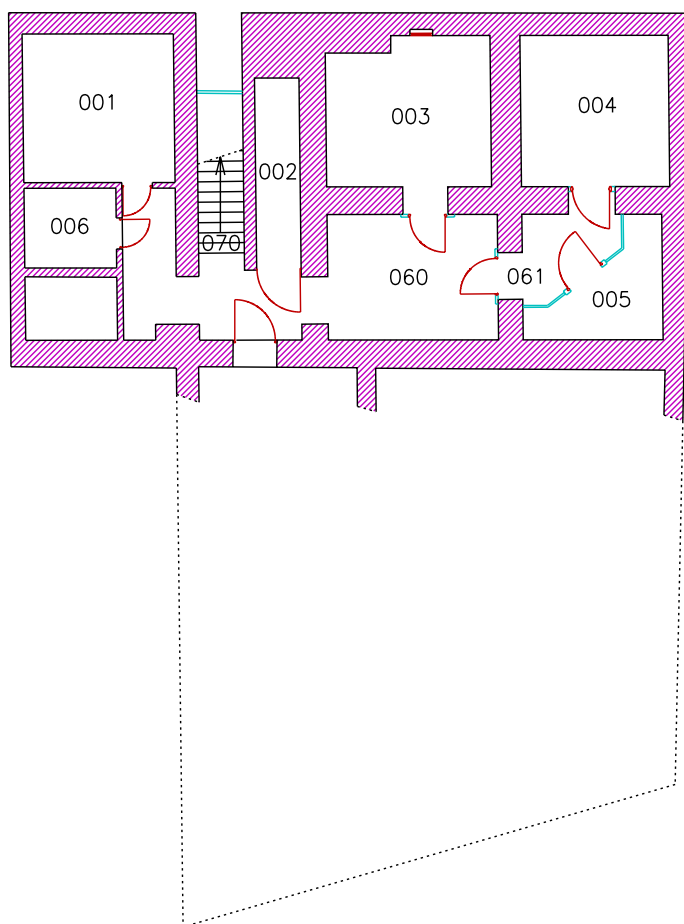

0 5m 10m