

MAÎTRE D'OUVRAGE



DIRECTION
INTERDÉPARTEMENTALE
DES ROUTES

CENTRE-OUEST

OPÉRATION

REFECTION DU PONT DE CALONNE RN149
COMMUNE D'AMAILLOUX

MAITRE D'ŒUVRE





CAHIER DE PLANS :

Vues en plan, Coupes longitudinales, Coupes transversales et Phasage

Indices	Date	Objet de l'indice	Document		
			Etabli	Vérifié	Approuvé
A	17/09/2024	Création du document	L. Mas	N. Rivera	J-L. Massabie
B	26/02/2025	MAJ suivant remarques MOA	D. Liotier	N. Rivera	J-L. Massabie

Référence du document						
N° d'affaire	Phase	Nature doc	Emetteur	Lot	Numéro	Indice
CC6093	DCE	PL	ING	OA	210	B

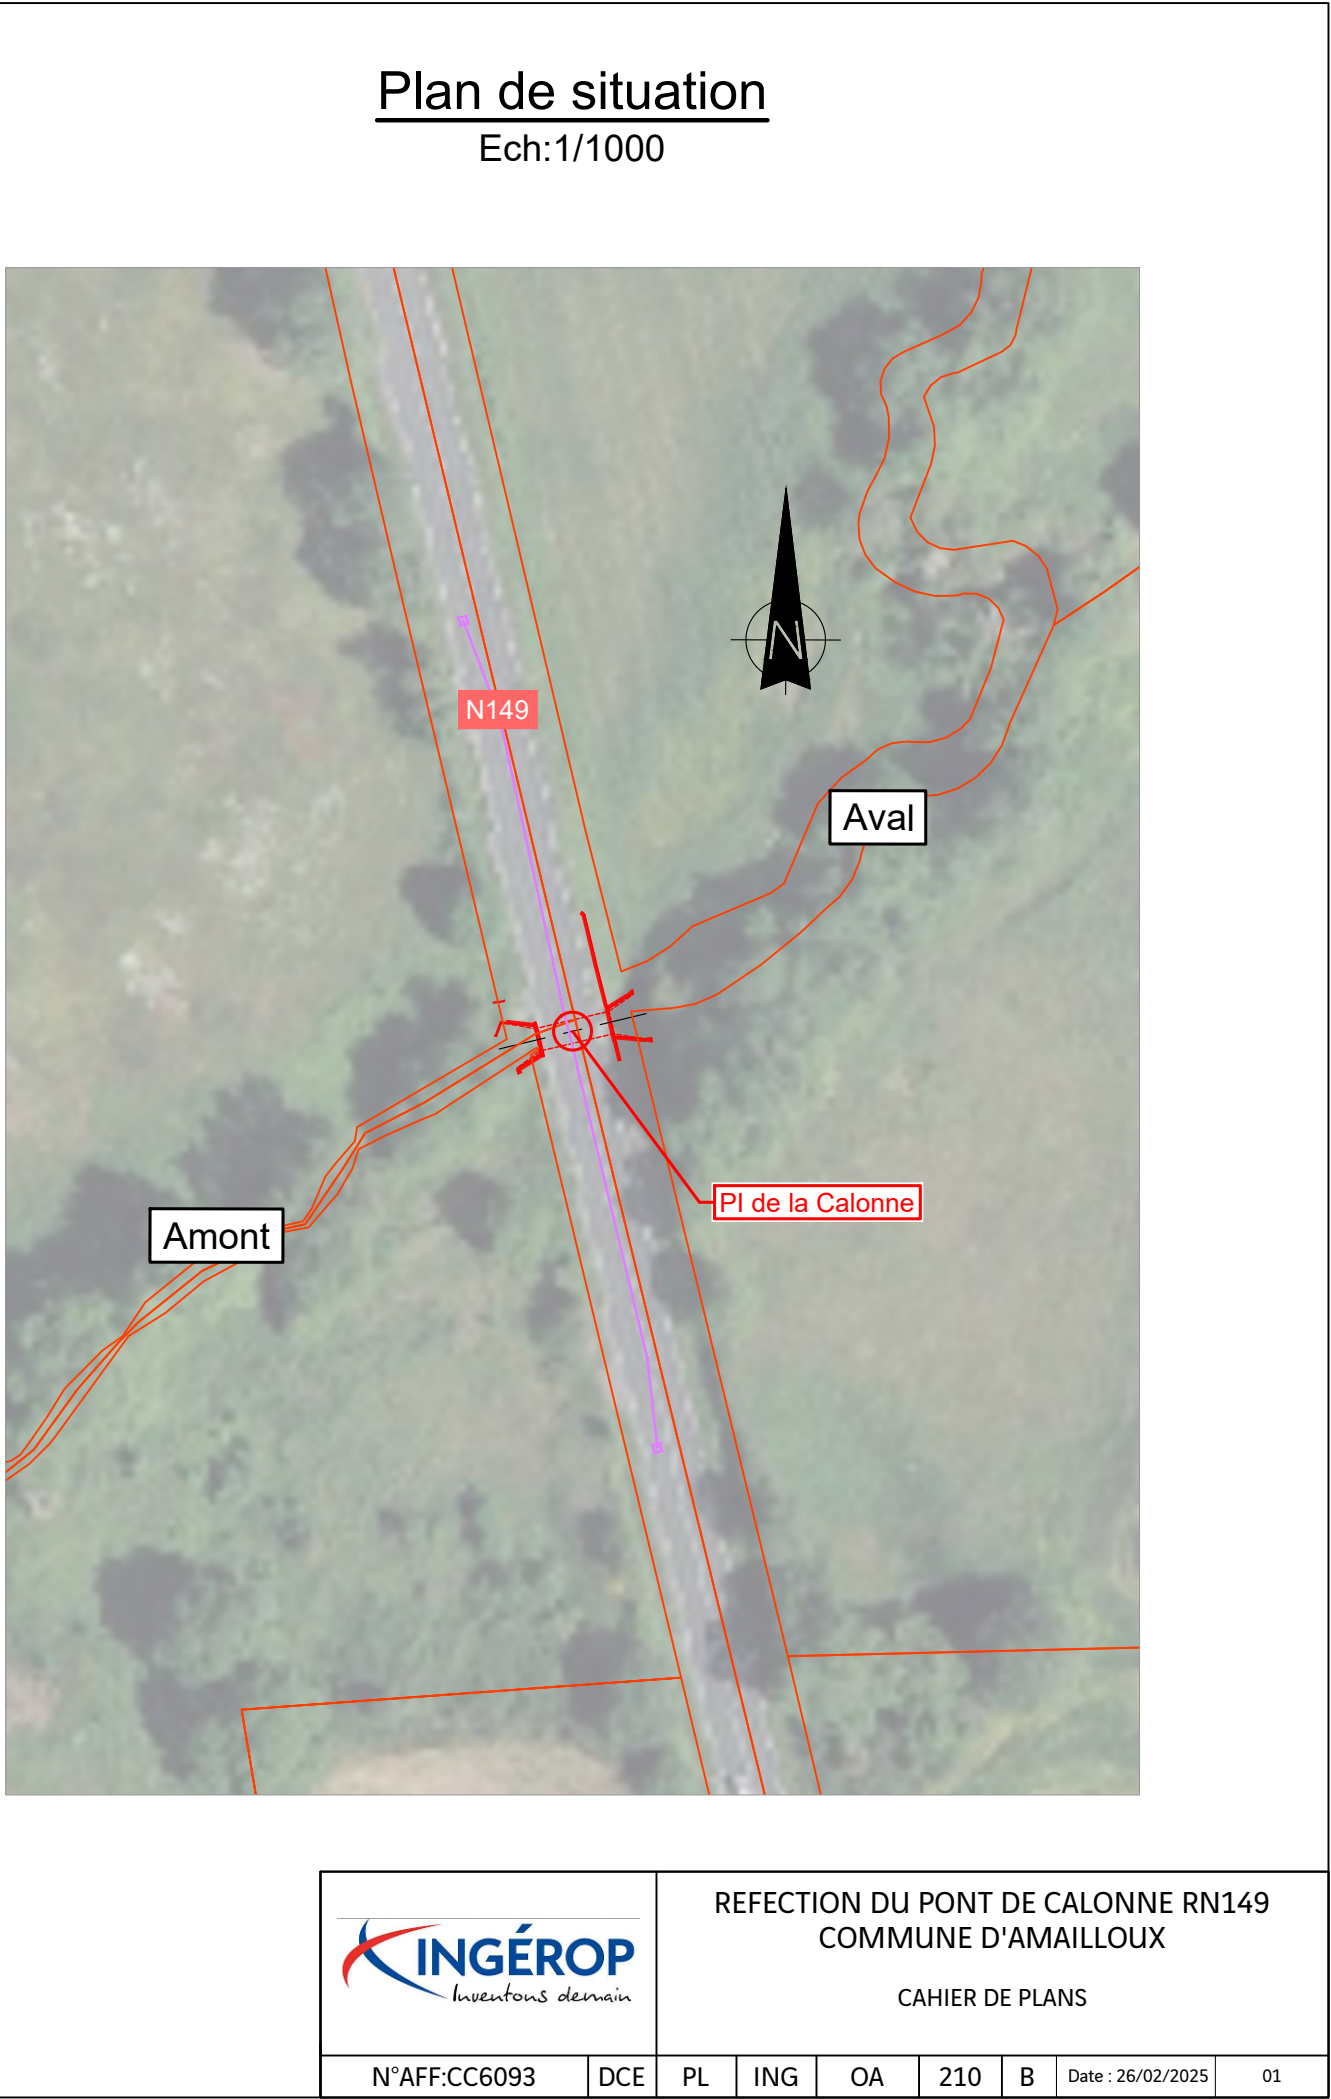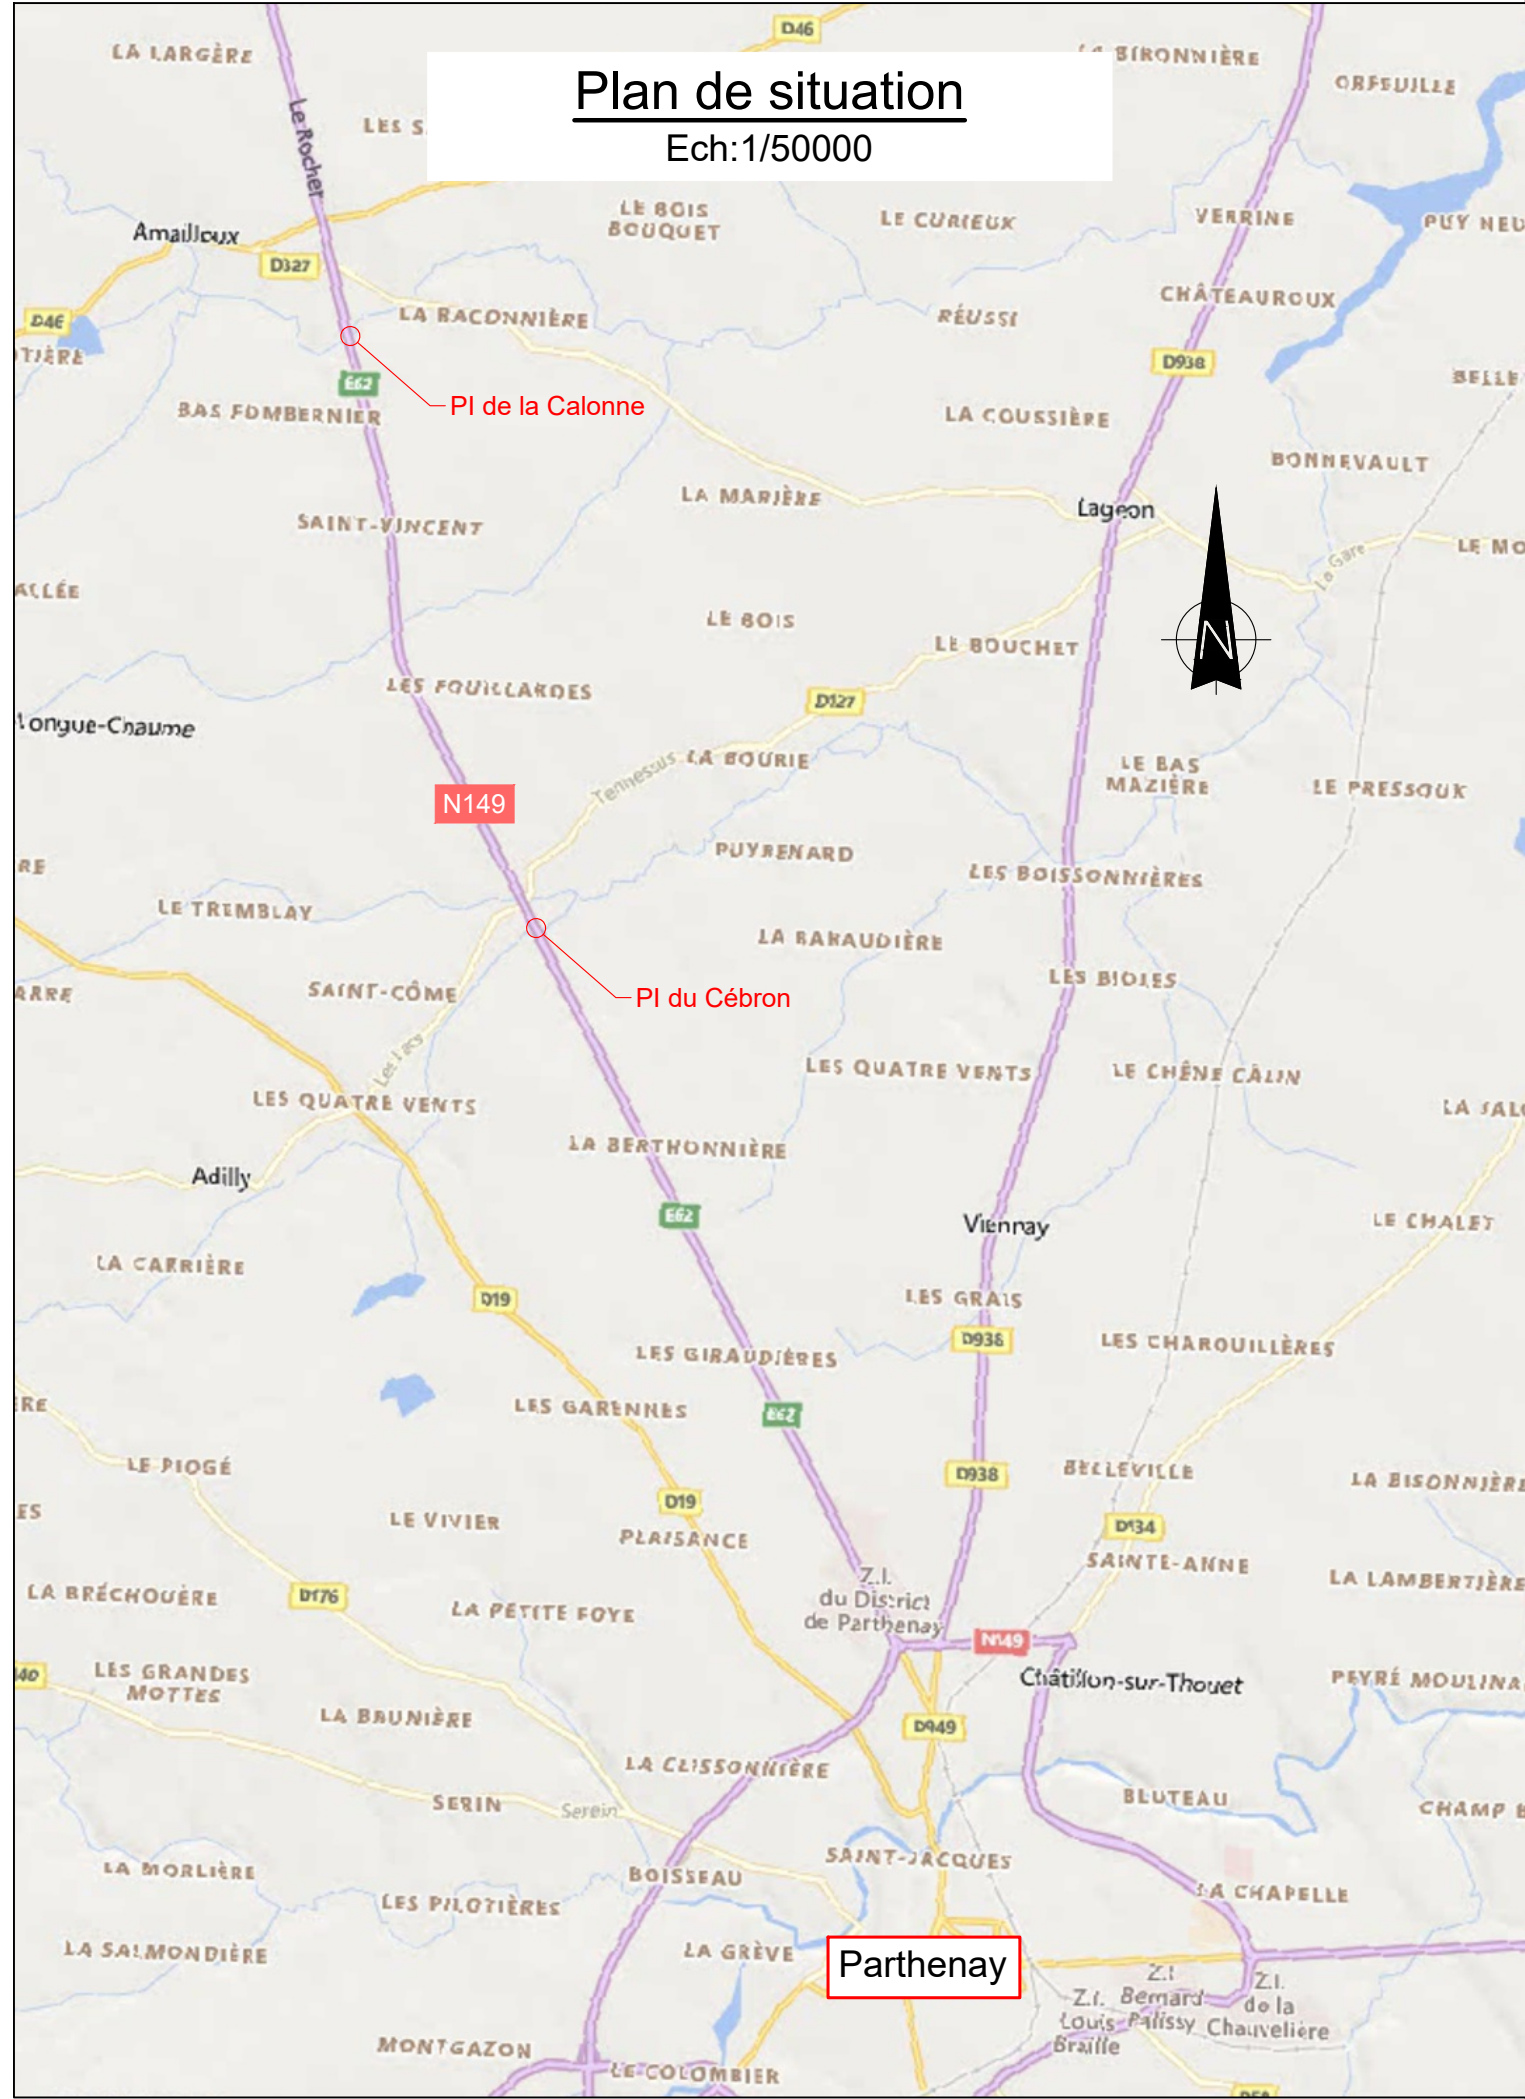

Vue en plan - PI de la Calonne

Ech:1/500



Aval

Télécom Orange

Fibre Bouygues et Nextloop

Dispositif de retenue BT4 H2

Atténuateur de choc

Installation de chantier

Atténuateur de choc


Amont

Nota 1 :
Dévoisement des réseaux à la charge des concessionnaires.
Nota 2 :
La zone d'installation représentée correspond à la phase 1.
Lors de la phase 2 la zone d'installation se retrouvera de l'autre côté de la route.




REFECTION DU PONT DE CALONNE RN149
COMMUNE D'AMAILLOUX

CAHIER DE PLANS

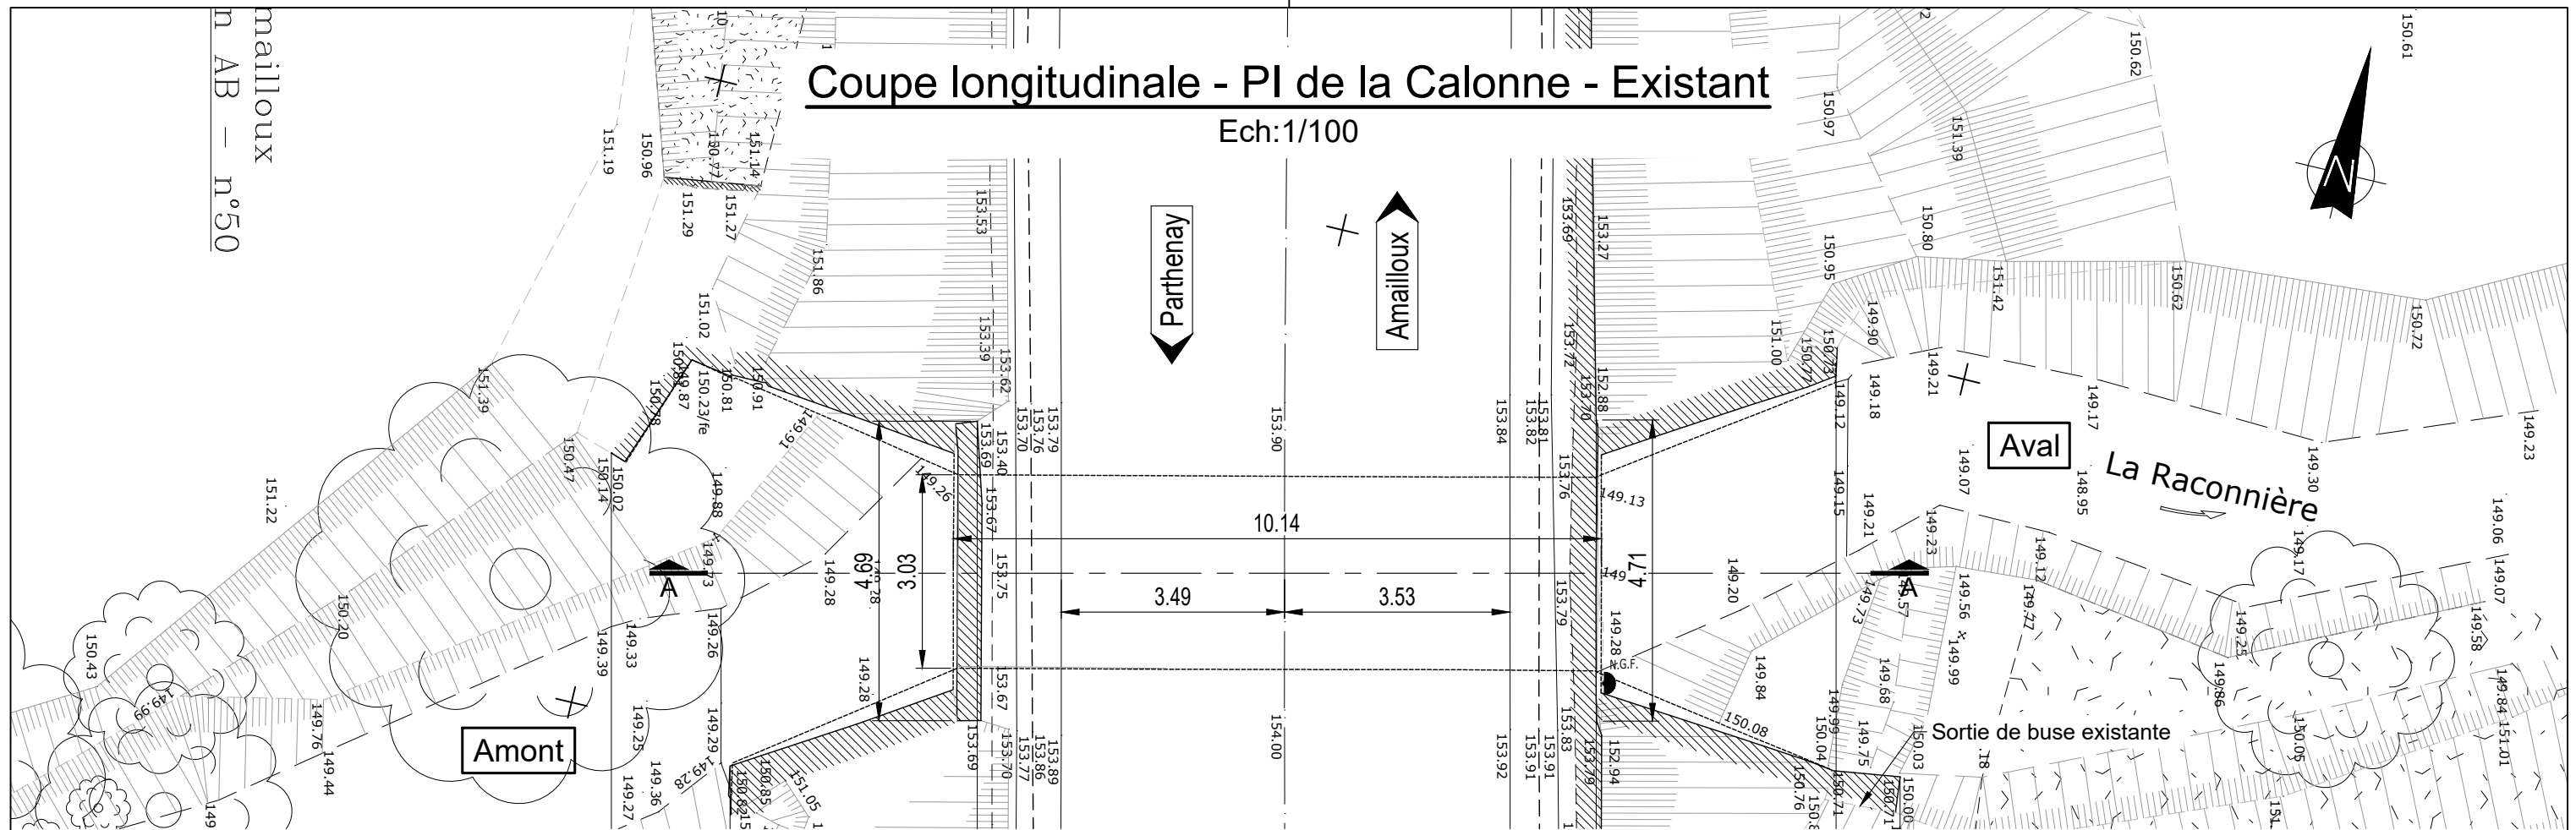


Elévation Ouest - Existant

Ech:1/100

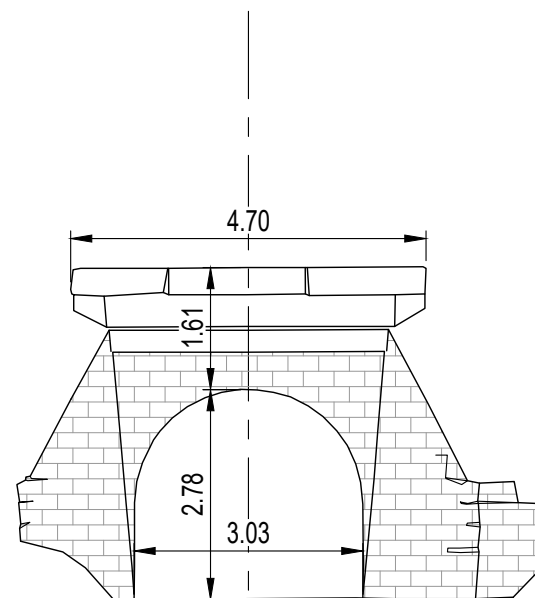


Coupe AA - Existant

Ech:1/100

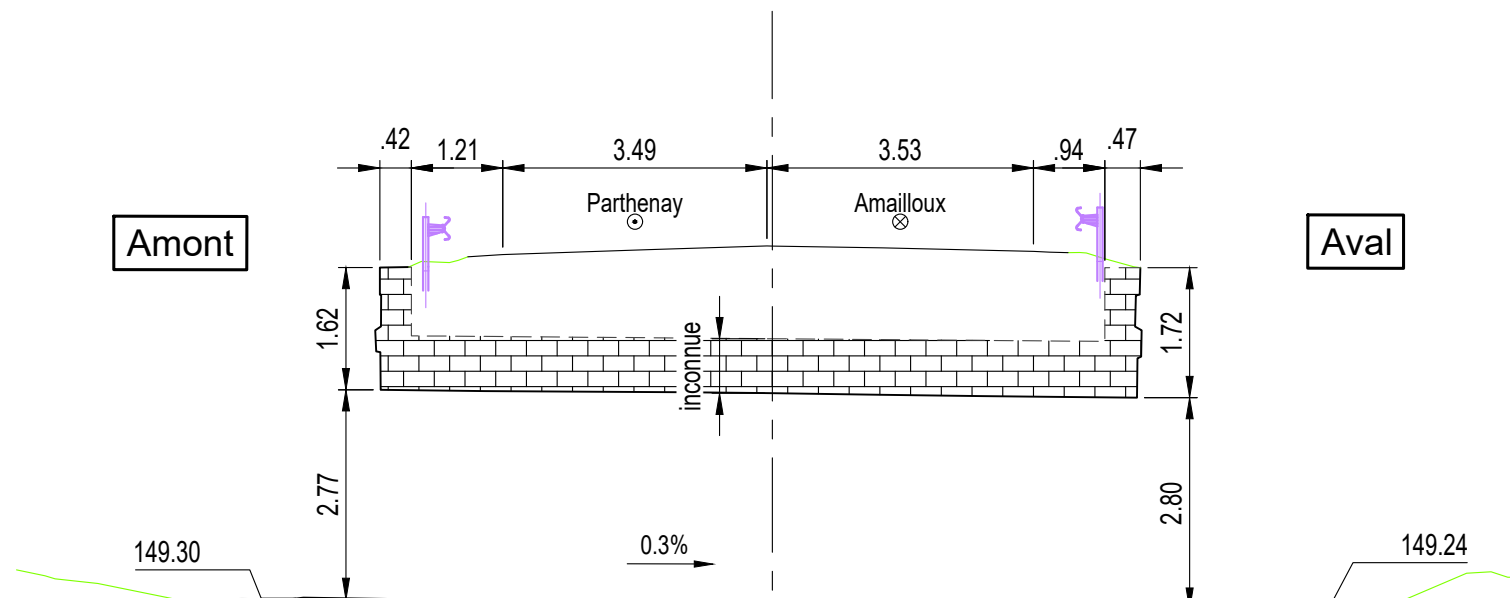

Elévation Est - Existant

Ech:1/100

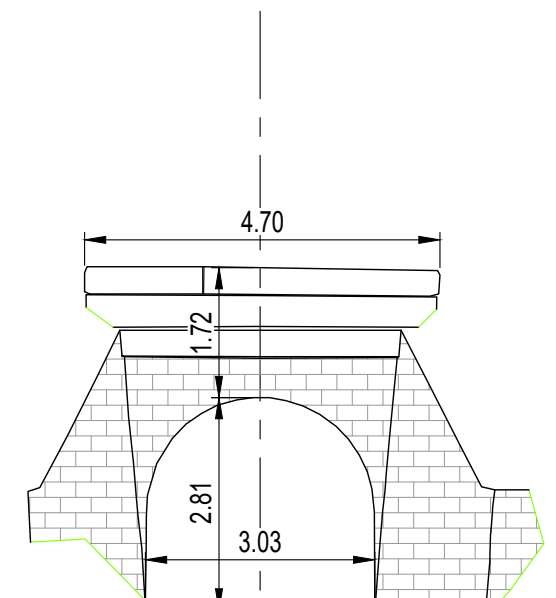

REFECTION DU PONT DE CALONNE RN149
COMMUNE D'AMAILLOUX

CAHIER DE PLANS

N°AFF:CC6093

DCE

PL

ING

OA

210

B

Date : 26/02/2025

03


Vue en plan - PI de la Calonne - Projet

Ech:1/100

IX
n°976



Amailoux
Section AB – n°50

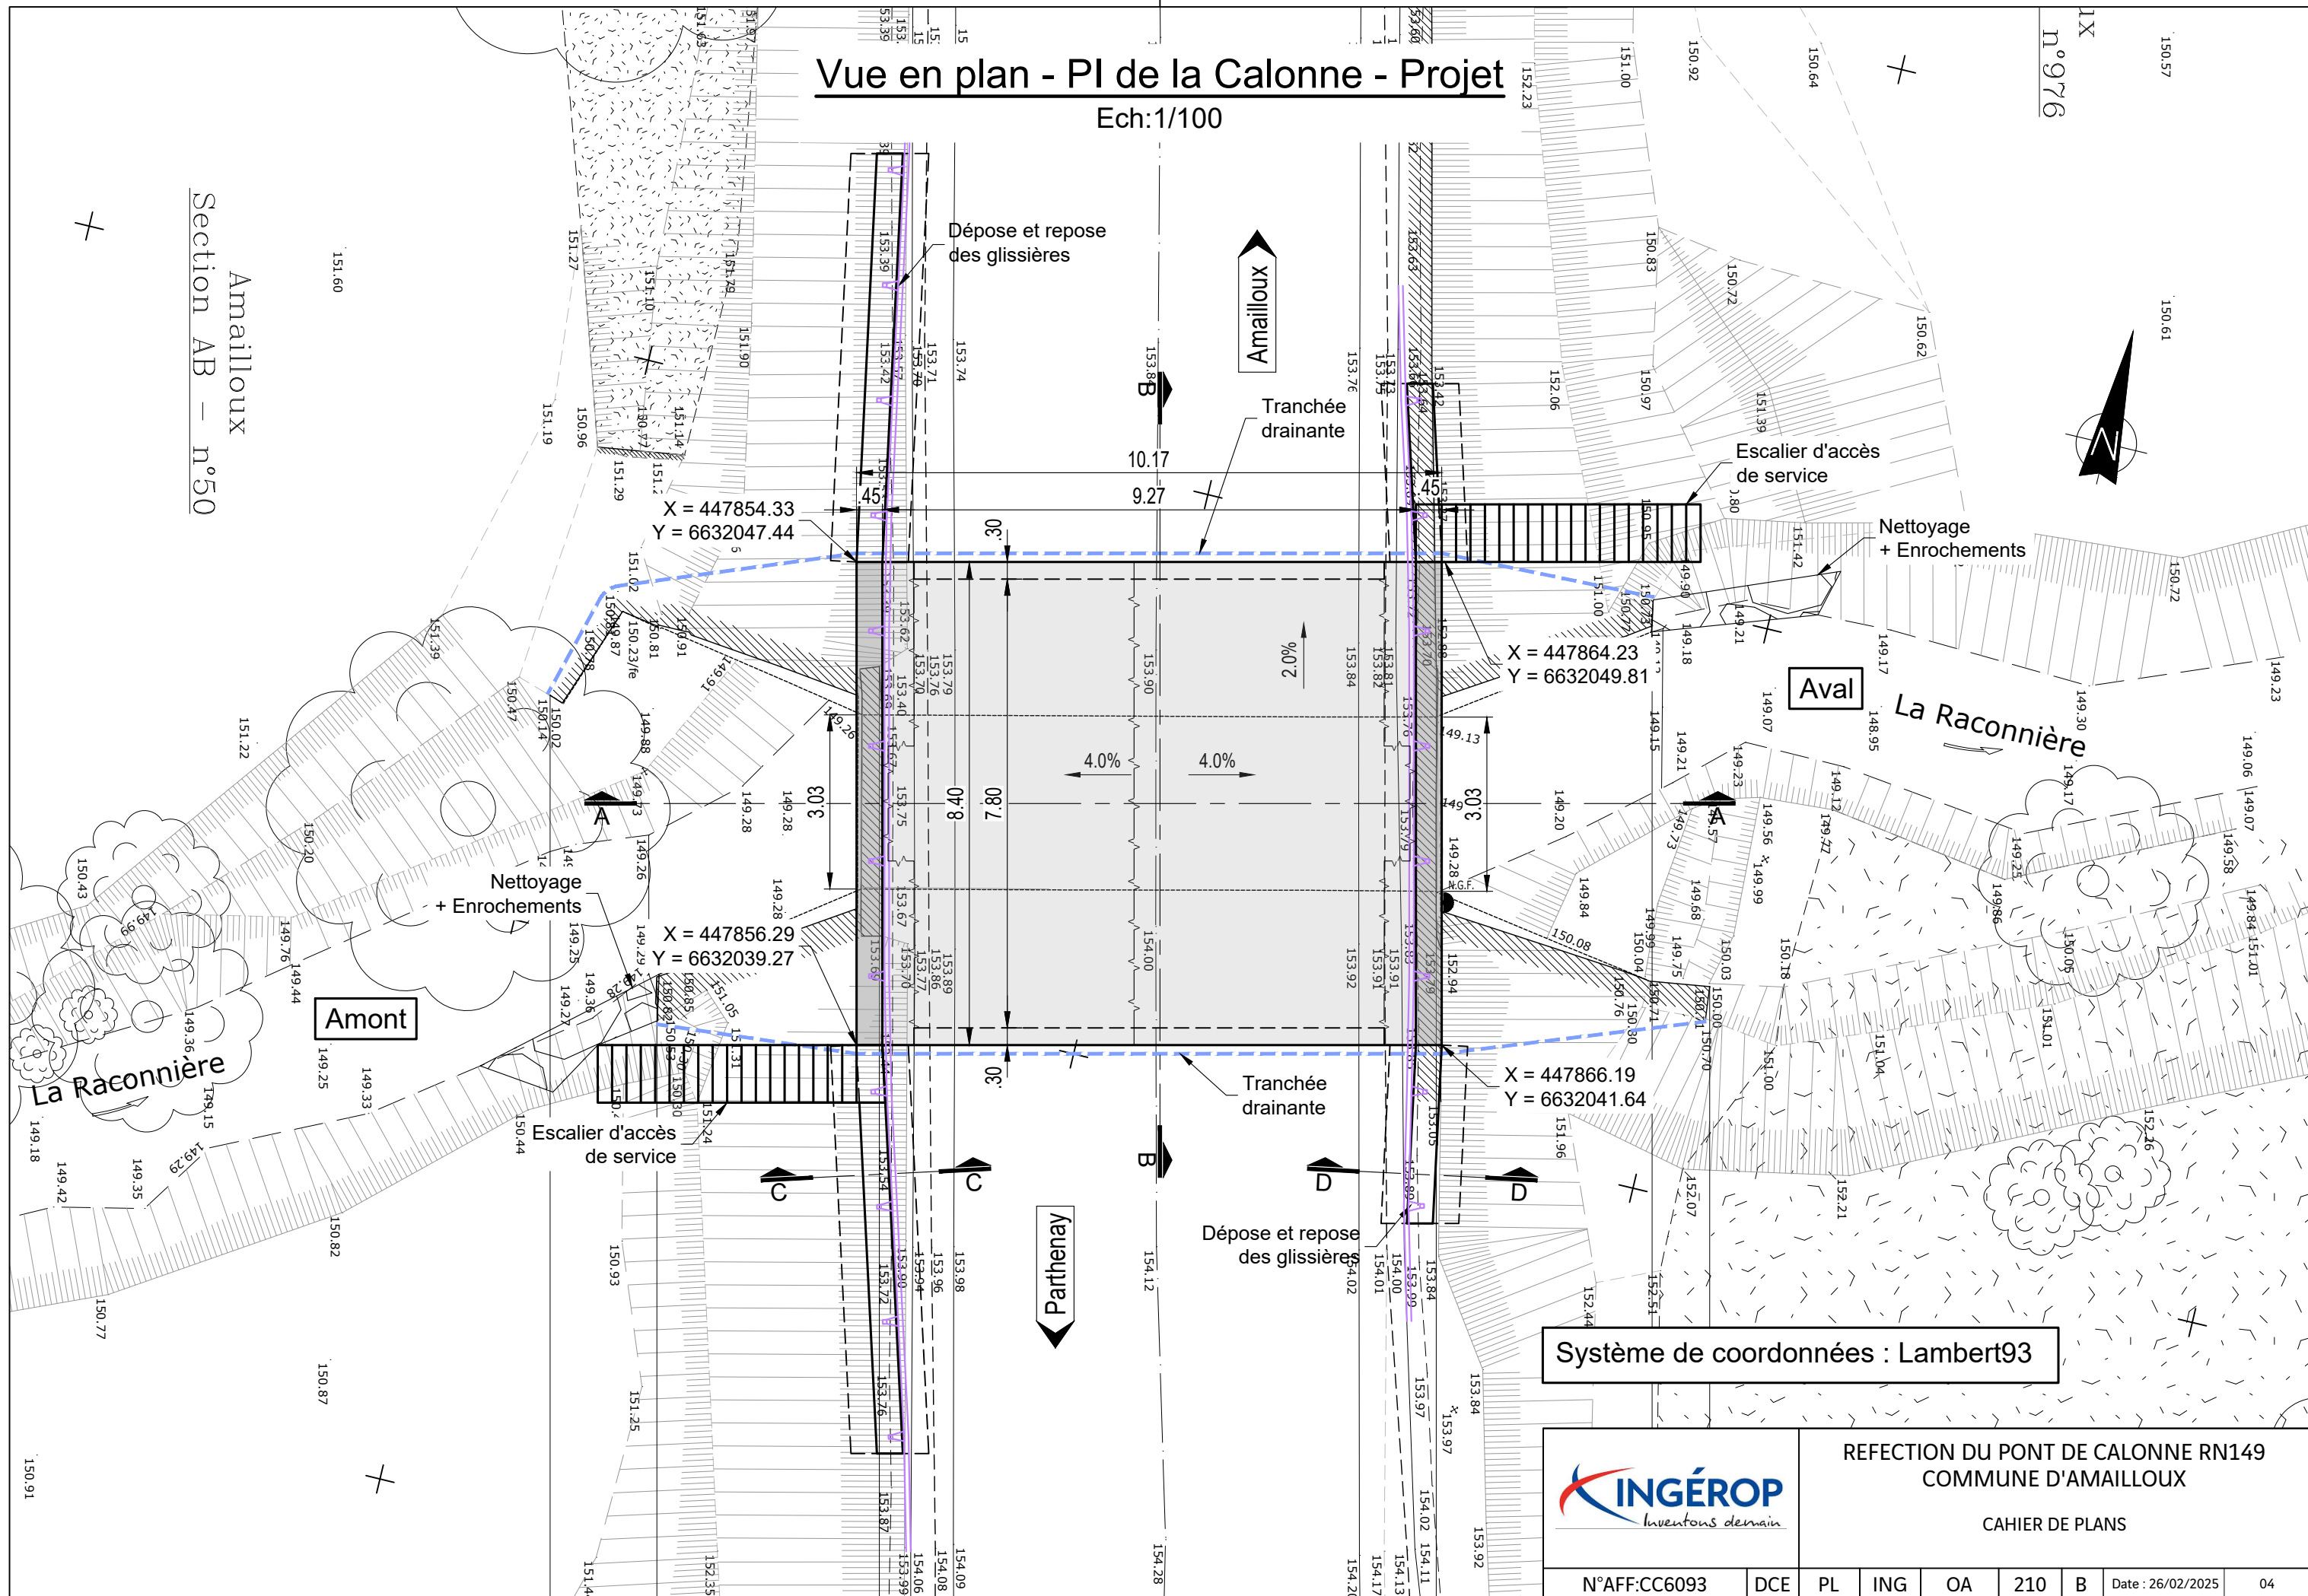

Système de coordonnées : Lambert93



REFECTION DU PONT DE CALONNE RN149
COMMUNE D'AMAILLOUX

CAHIER DE PLANS

N°AFF:CC6093

DCE

PL

ING

OA

210


B

Date : 26/02/2025

04


Coupe de détail type CC - Projet

Ech:1/50

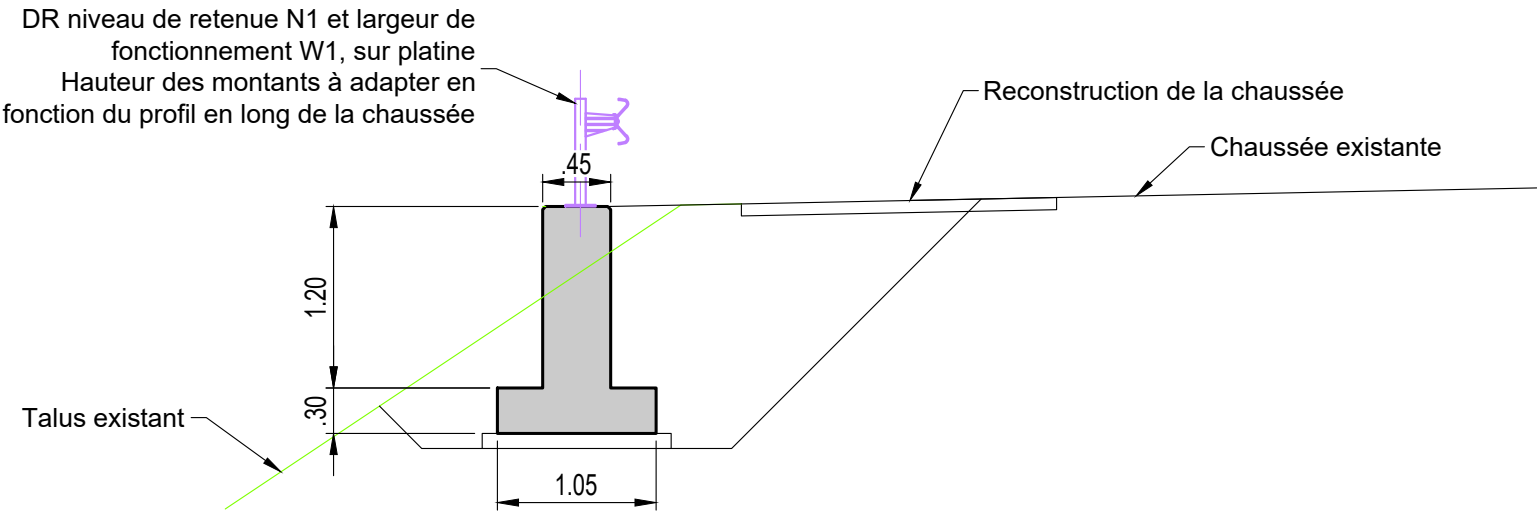

Coupe de détail type DD - Projet

Ech:1/50

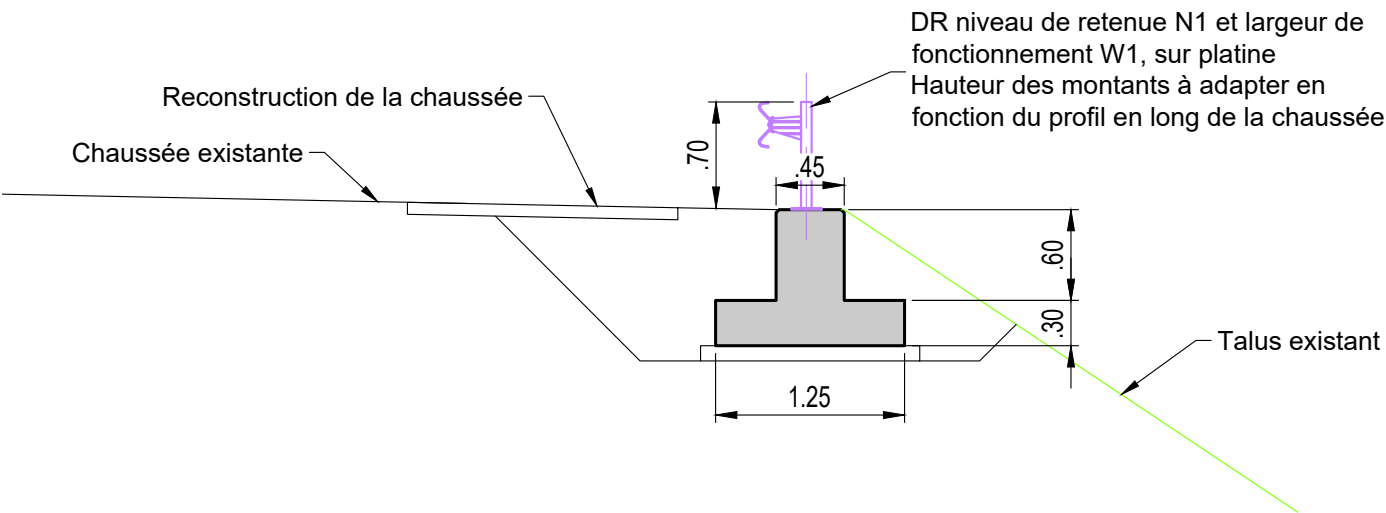

REFECTION DU PONT DE CALONNE RN149
COMMUNE D'AMAILLOUX

CAHIER DE PLANS

N°AFF:CC6093

DCE

PL

ING

OA

210

B

Date : 26/02/2025

06

PLAN DE PHASAGE

Vue en plan - PI de la Calonne

Ech:1/100

Amailloux
Section AB – n°50

Escalier d'accès
de service

Batardeau et busage du cours
d'eau pendant les travaux de
nettoyage et de rejointoiement

Aval

Pièces préfabriquées

Pièces préfabriquées

- Béton coulé en place

Systeme de coordonnees : Lambert93

REFECTION DU PONT DE CALONNE RN149
COMMUNE D'AMAILLOUX

CAHIER DE PLANS

N°AFF:CC6093

	DCE
--	-----

PL

ING

OA

	210
--	-----


	B	
--	---	--

Date : 26/02/2025	
-------------------	--

07

PLAN DE PHASAGE DE LA DALLE

Coupe AA - Phase 1
Ech:1/50

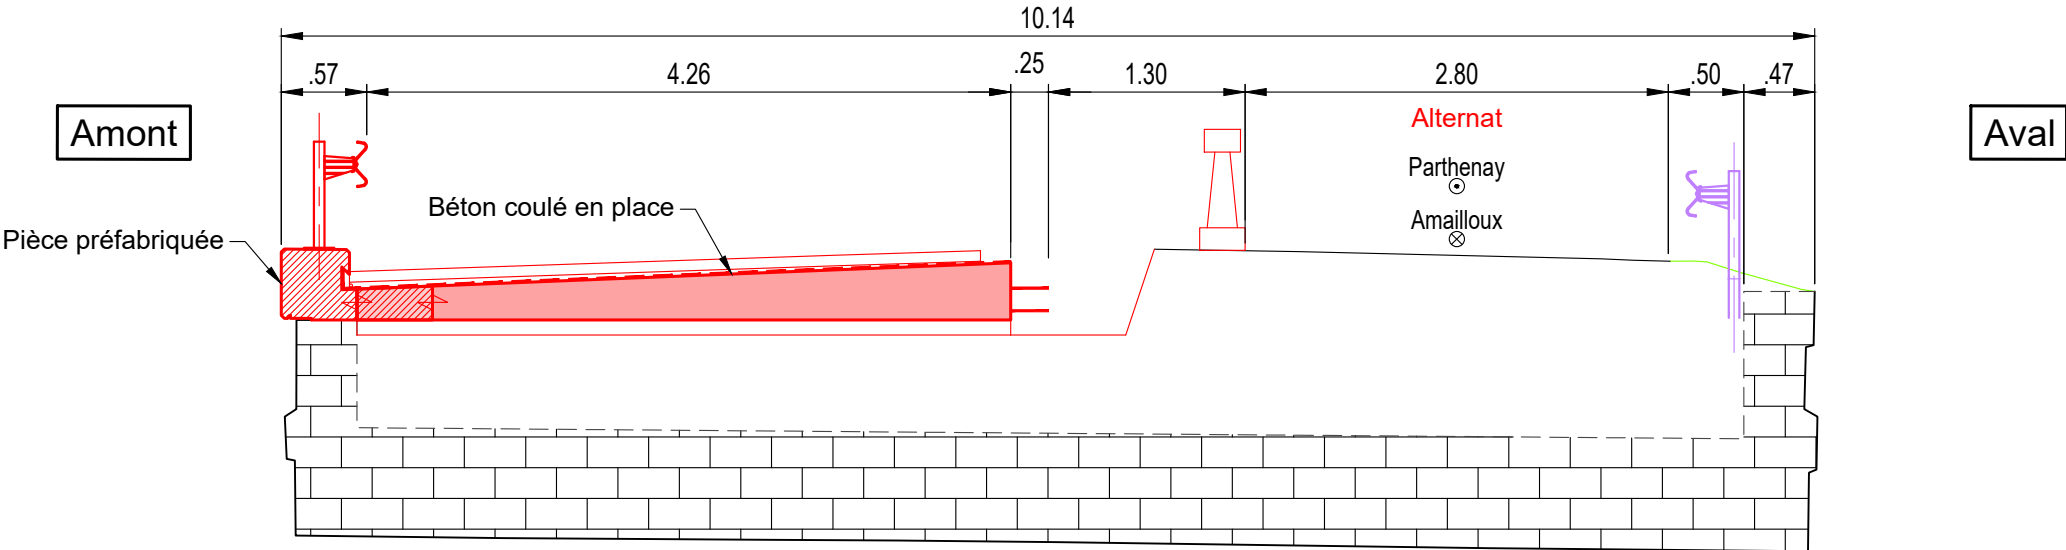

Coupe AA - Phase 2
Ech:1/50

