

MAÎTRE D'OUVRAGE



DIRECTION
INTERDÉPARTEMENTALE
DES ROUTES

CENTRE-OUEST

OPÉRATION

REFECTION DU PONT DE CALONNE RN149
COMMUNE D'AMAILLOUX

MAITRE D'ŒUVRE





CAHIER DE PLANS :

Vues en plan, Coupes longitudinales, Coupes transversales et Phasage

Indices	Date	Objet de l'indice	Document		
			Etabli	Vérifié	Approuvé
A	17/09/2024	Création du document	L. Mas	N. Rivera	J-L. Massabie
B	26/02/2025	MAJ suivant remarques MOA	D. Liotier	N. Rivera	J-L. Massabie

Référence du document						
N° d'affaire	Phase	Nature doc	Emetteur	Lot	Numéro	Indice
CC6093	DCE	PL	ING	OA	210	B

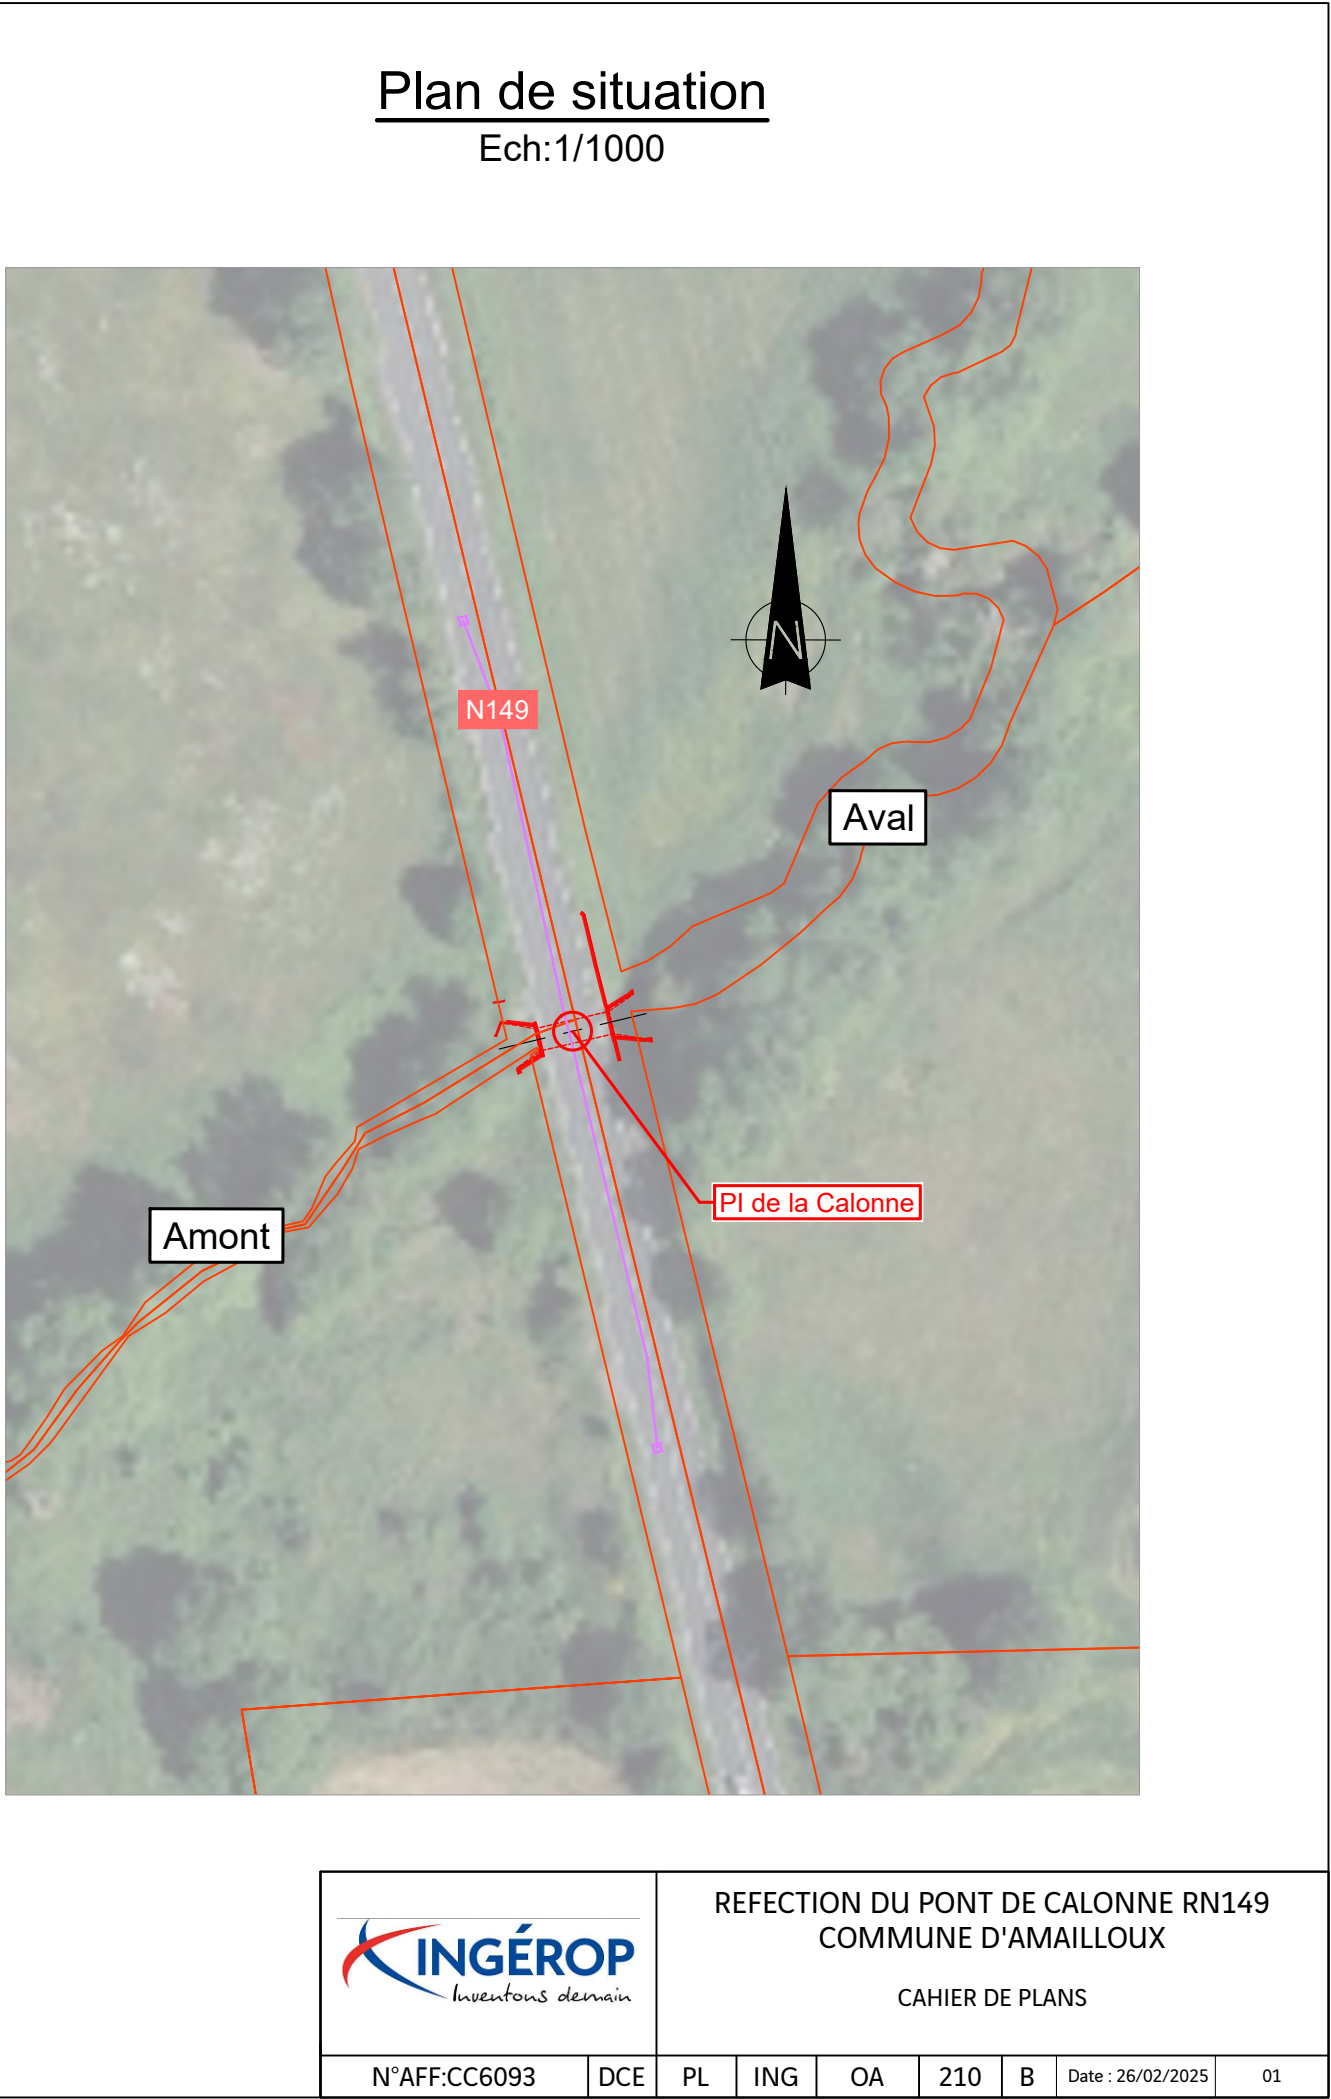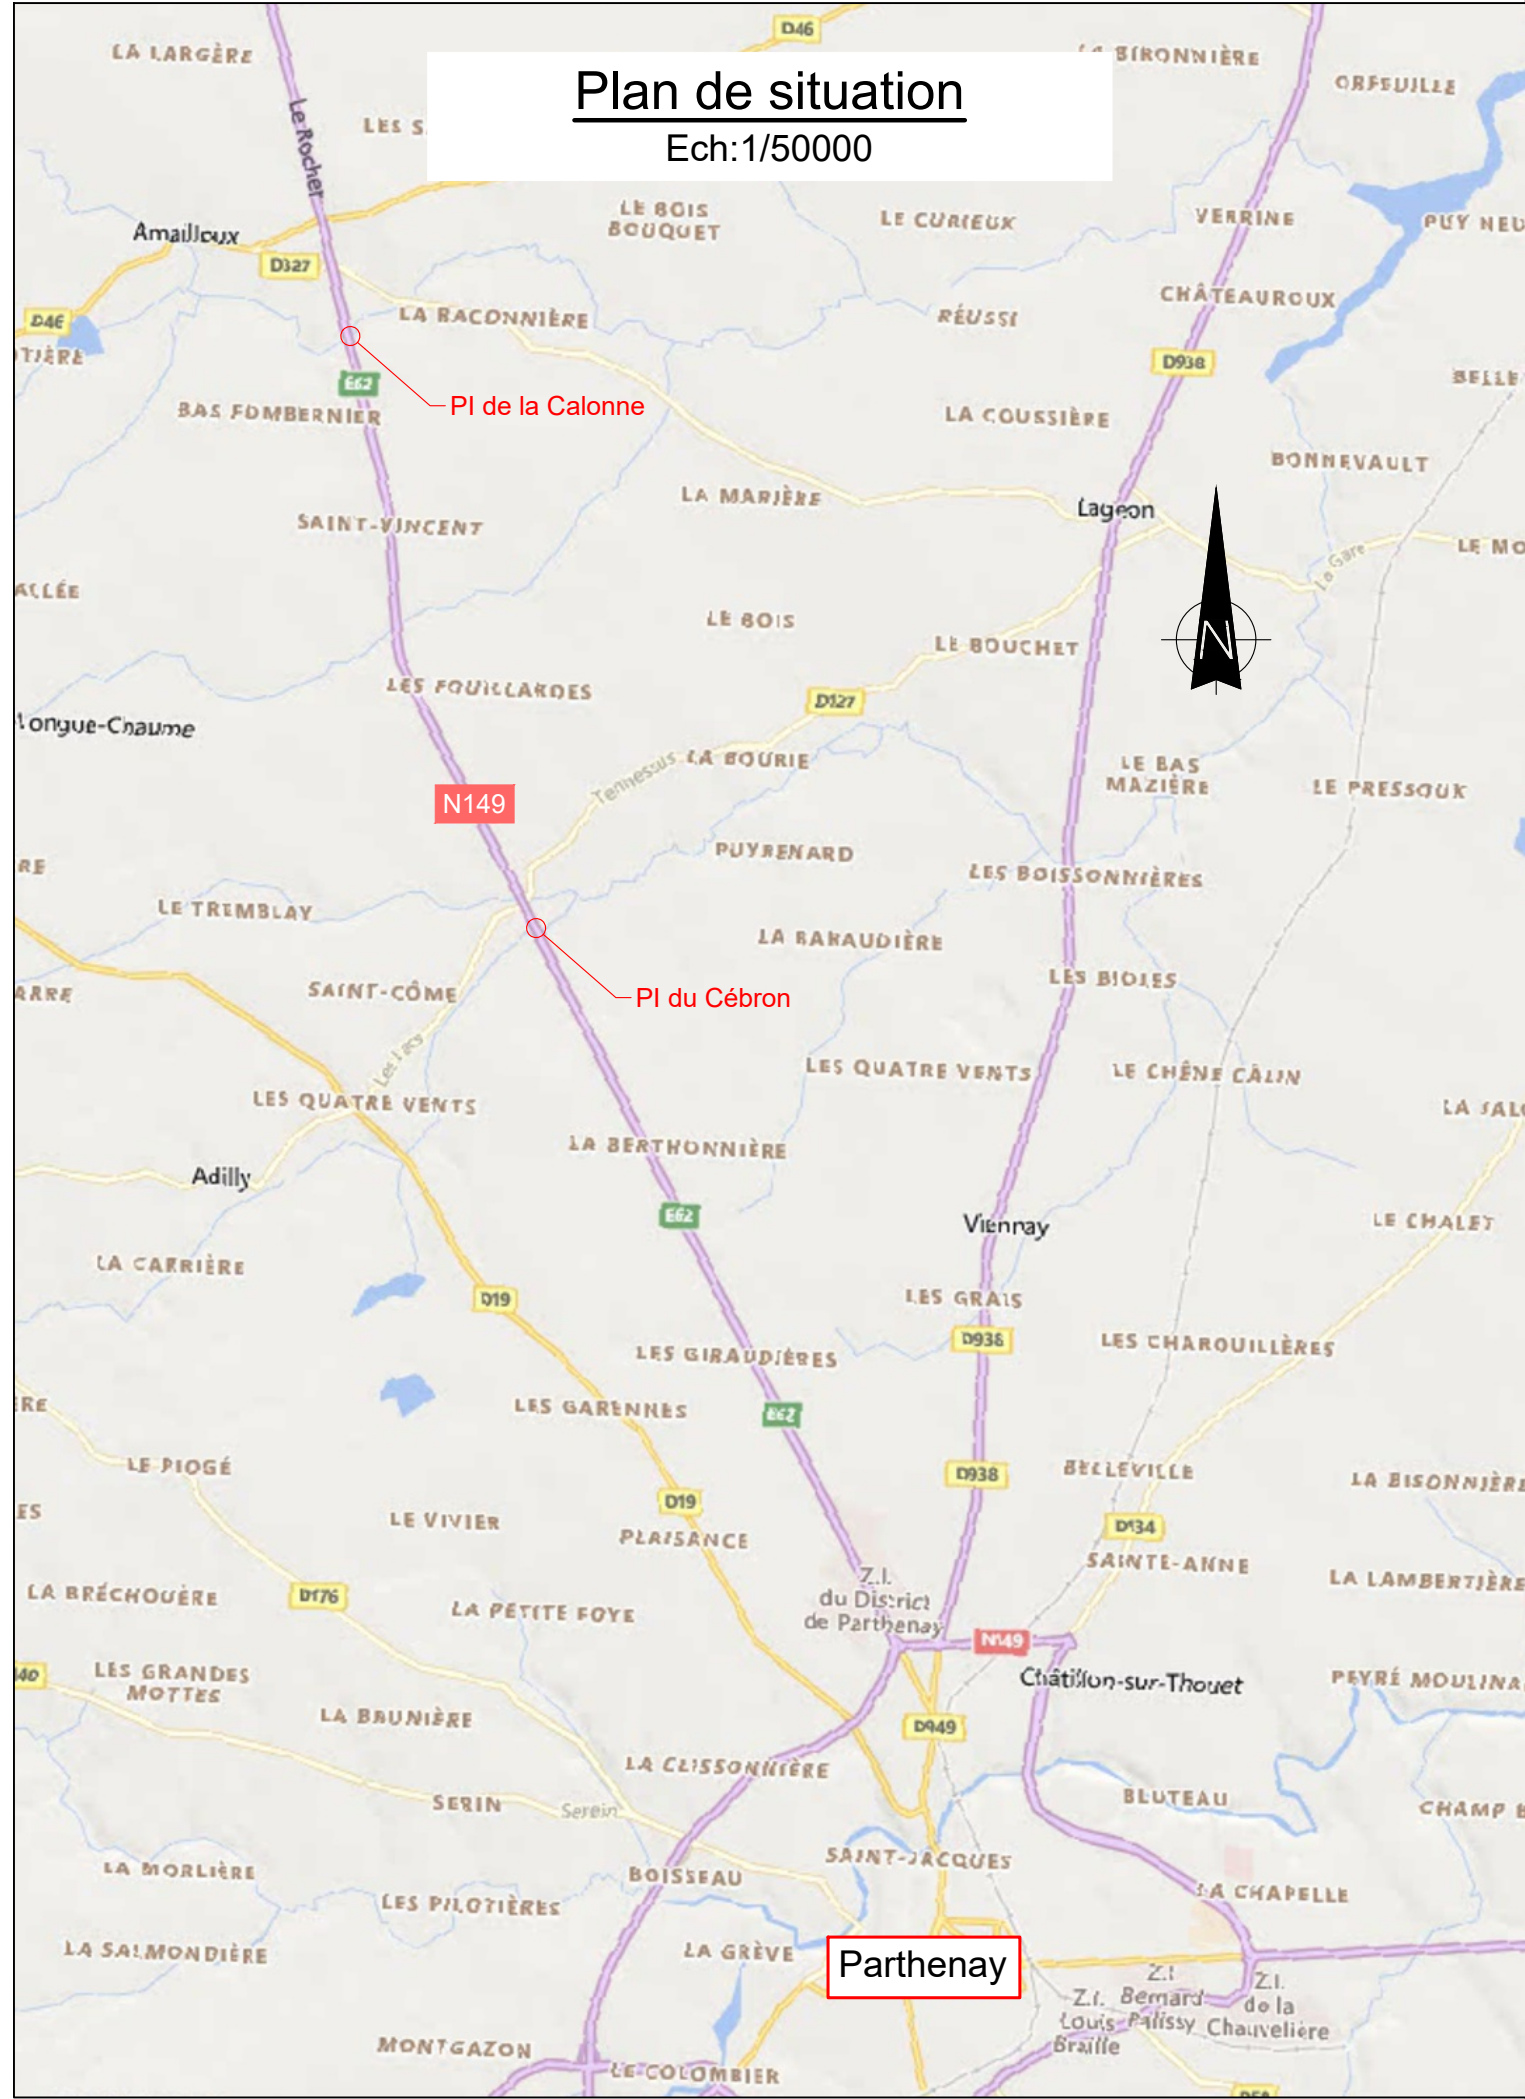

Vue en plan - PI de la Calonne

Ech:1/500



Aval

Télécom Orange

Fibre Bouygues et Nextloop

Dispositif de retenue BT4 H2

Atténuateur de choc

Installation de chantier

Atténuateur de choc


Amont

Nota 1 :
Dévoisement des réseaux à la charge des concessionnaires.
Nota 2 :
La zone d'installation représentée correspond à la phase 1.
Lors de la phase 2 la zone d'installation se retrouvera de l'autre côté de la route.




REFECTION DU PONT DE CALONNE RN149
COMMUNE D'AMAILLOUX

CAHIER DE PLANS

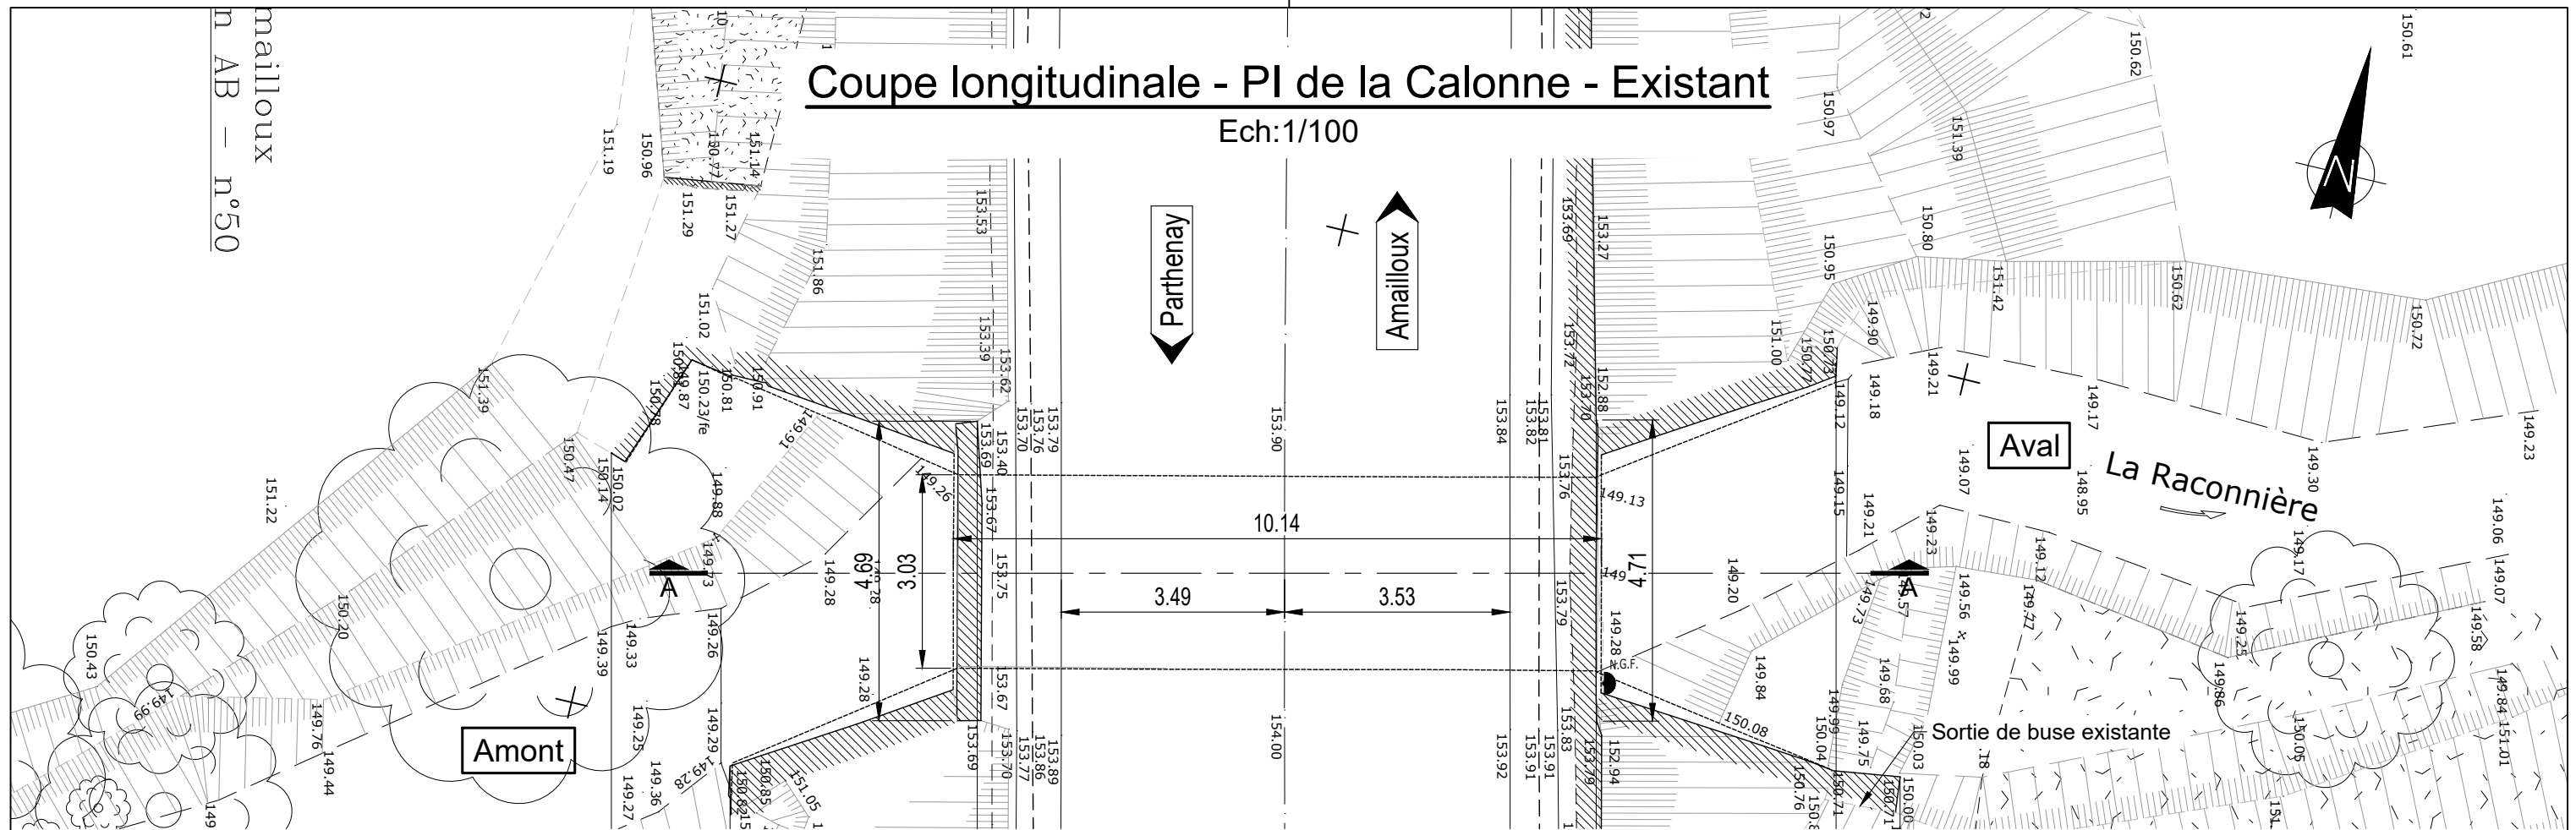


Elévation Ouest - Existant

Ech:1/100

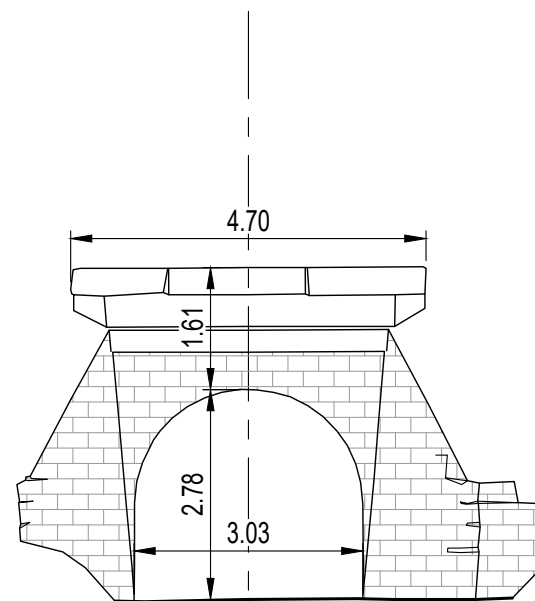


Coupe AA - Existant

Ech:1/100

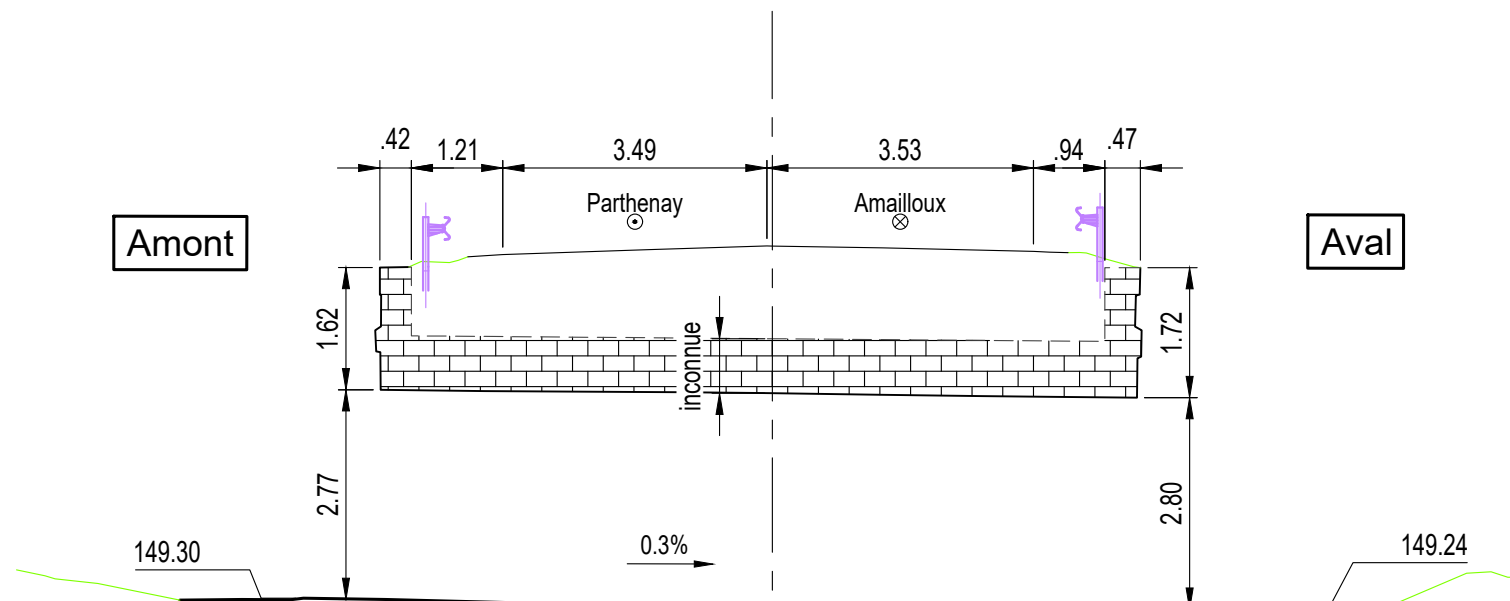

Elévation Est - Existant

Ech:1/100

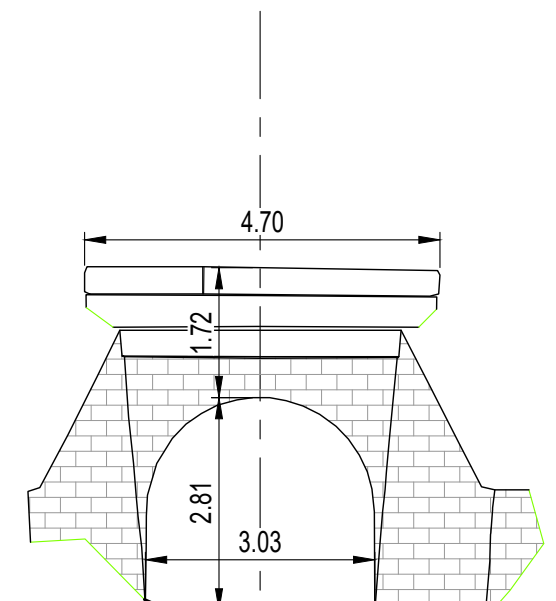

REFECTION DU PONT DE CALONNE RN149
COMMUNE D'AMAILLOUX

CAHIER DE PLANS

N°AFF:CC6093

DCE

PL

ING

OA

210

B

Date : 26/02/2025

03

Vue en plan - PI de la Calonne - Projet

Ech:1/100

IX
n°976



150.57

150.61

150.72

149.23

149.06

149.07

149.58

149.84

151.01

152.26

150.91

+

150.64

150.92

152.23

151.00

150.83

150.97

151.39

150.72

151.00

150.72

151.00

150.72

151.00

150.72

151.00

150.72

151.00

150.72

151.00

150.72

151.00

Escalier d'accès
de service

Nettoyage
+ Enrochements

Aval

La Raconnière

X = 447864.23
Y = 6632049.81

Amailloux

Tranchée
drainante

10.17

9.27

0.6

0.6

0.6

0.6

0.6

0.6

0.6

0.6

0.6

0.6

0.6

0.6

0.6

Parthenay

Tranchée
drainante

Dépose et repose
des glissières

X = 447866.19
Y = 6632041.64

Système de coordonnées : Lambert93



REFECTION DU PONT DE CALONNE RN149
COMMUNE D'AMAILLOUX

CAHIER DE PLANS

N°AFF:CC6093

DCE

PL

ING

OA

210

B

Date : 26/02/2025

04

Dépose et repose
des glissières

X = 447854.33
Y = 6632047.44

X = 447856.29
Y = 6632039.27

Nettoyage
+ Enrochements

Escalier d'accès
de service

Amont

Section AB – n°50

Amailloux

+

151.60

151.19

151.29

151.02

150.87

150.91

149.88

149.26

149.25

149.33

149.42

150.77

150.82

150.87

150.91


150.91

Coupe AA - Projet

Ech:1/50

Amont

Aval

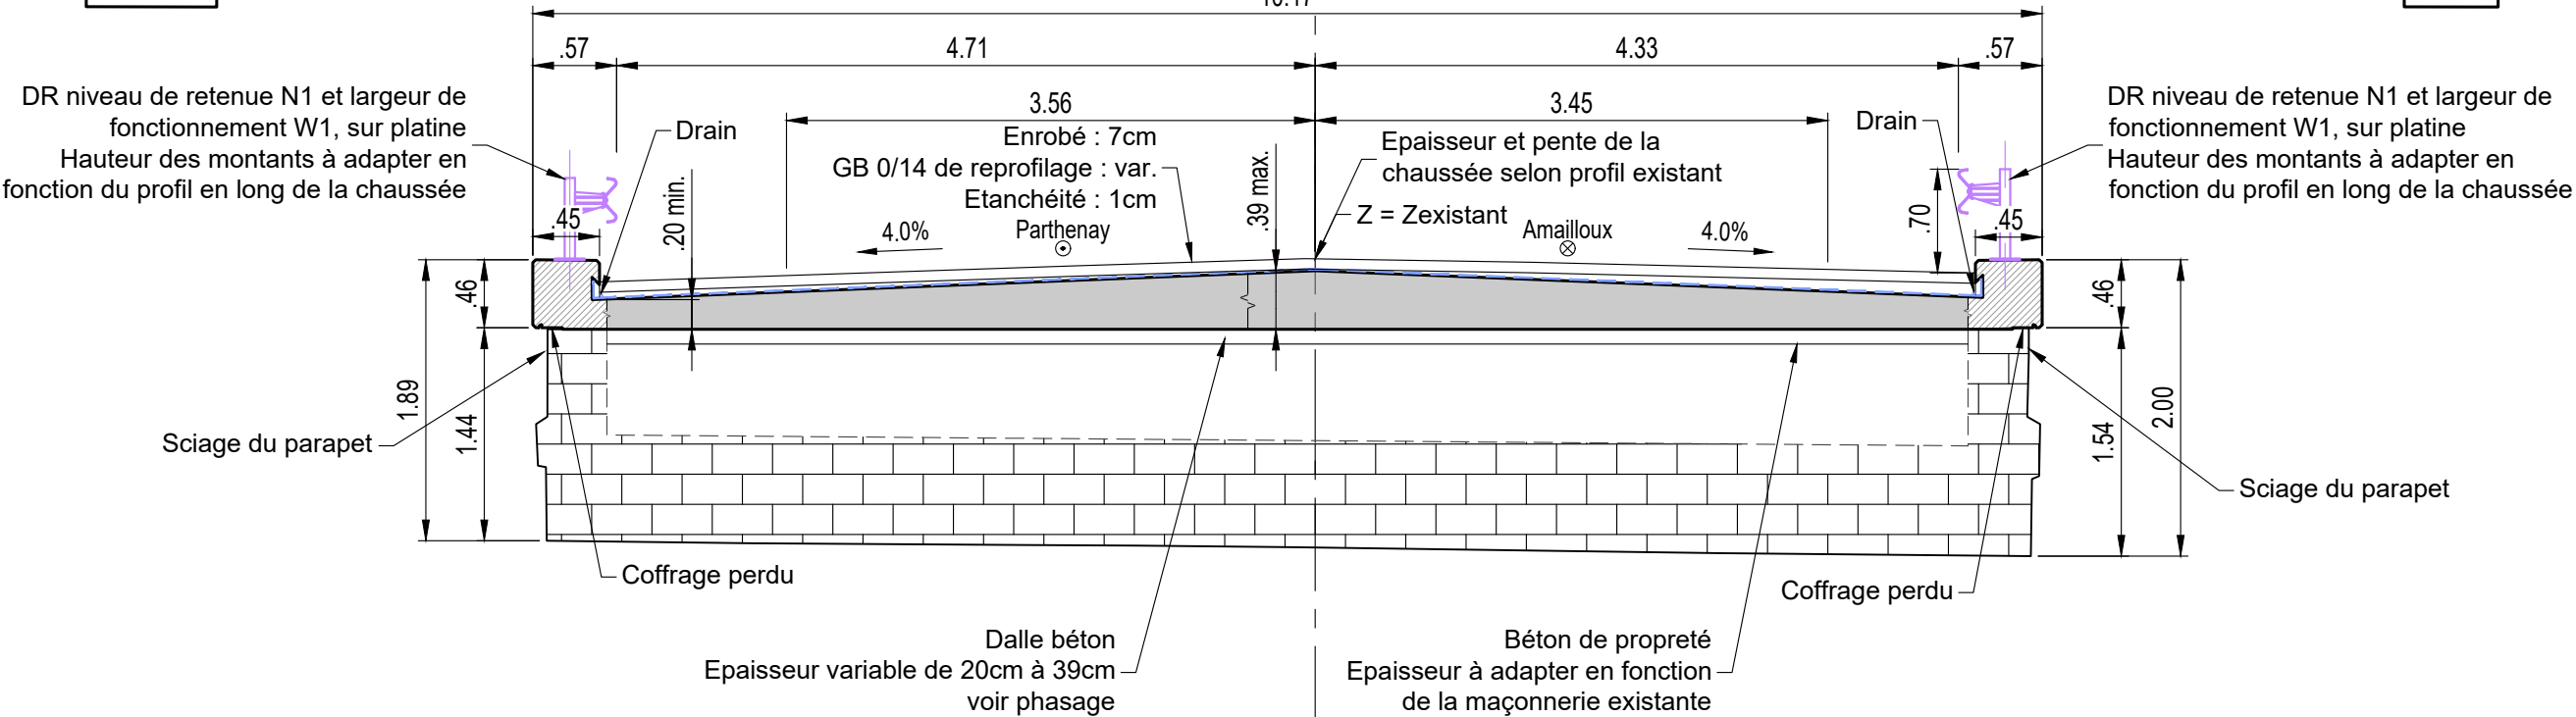


Coupe BB - Projet

Ech:1/50

Amailloux

Parthenay

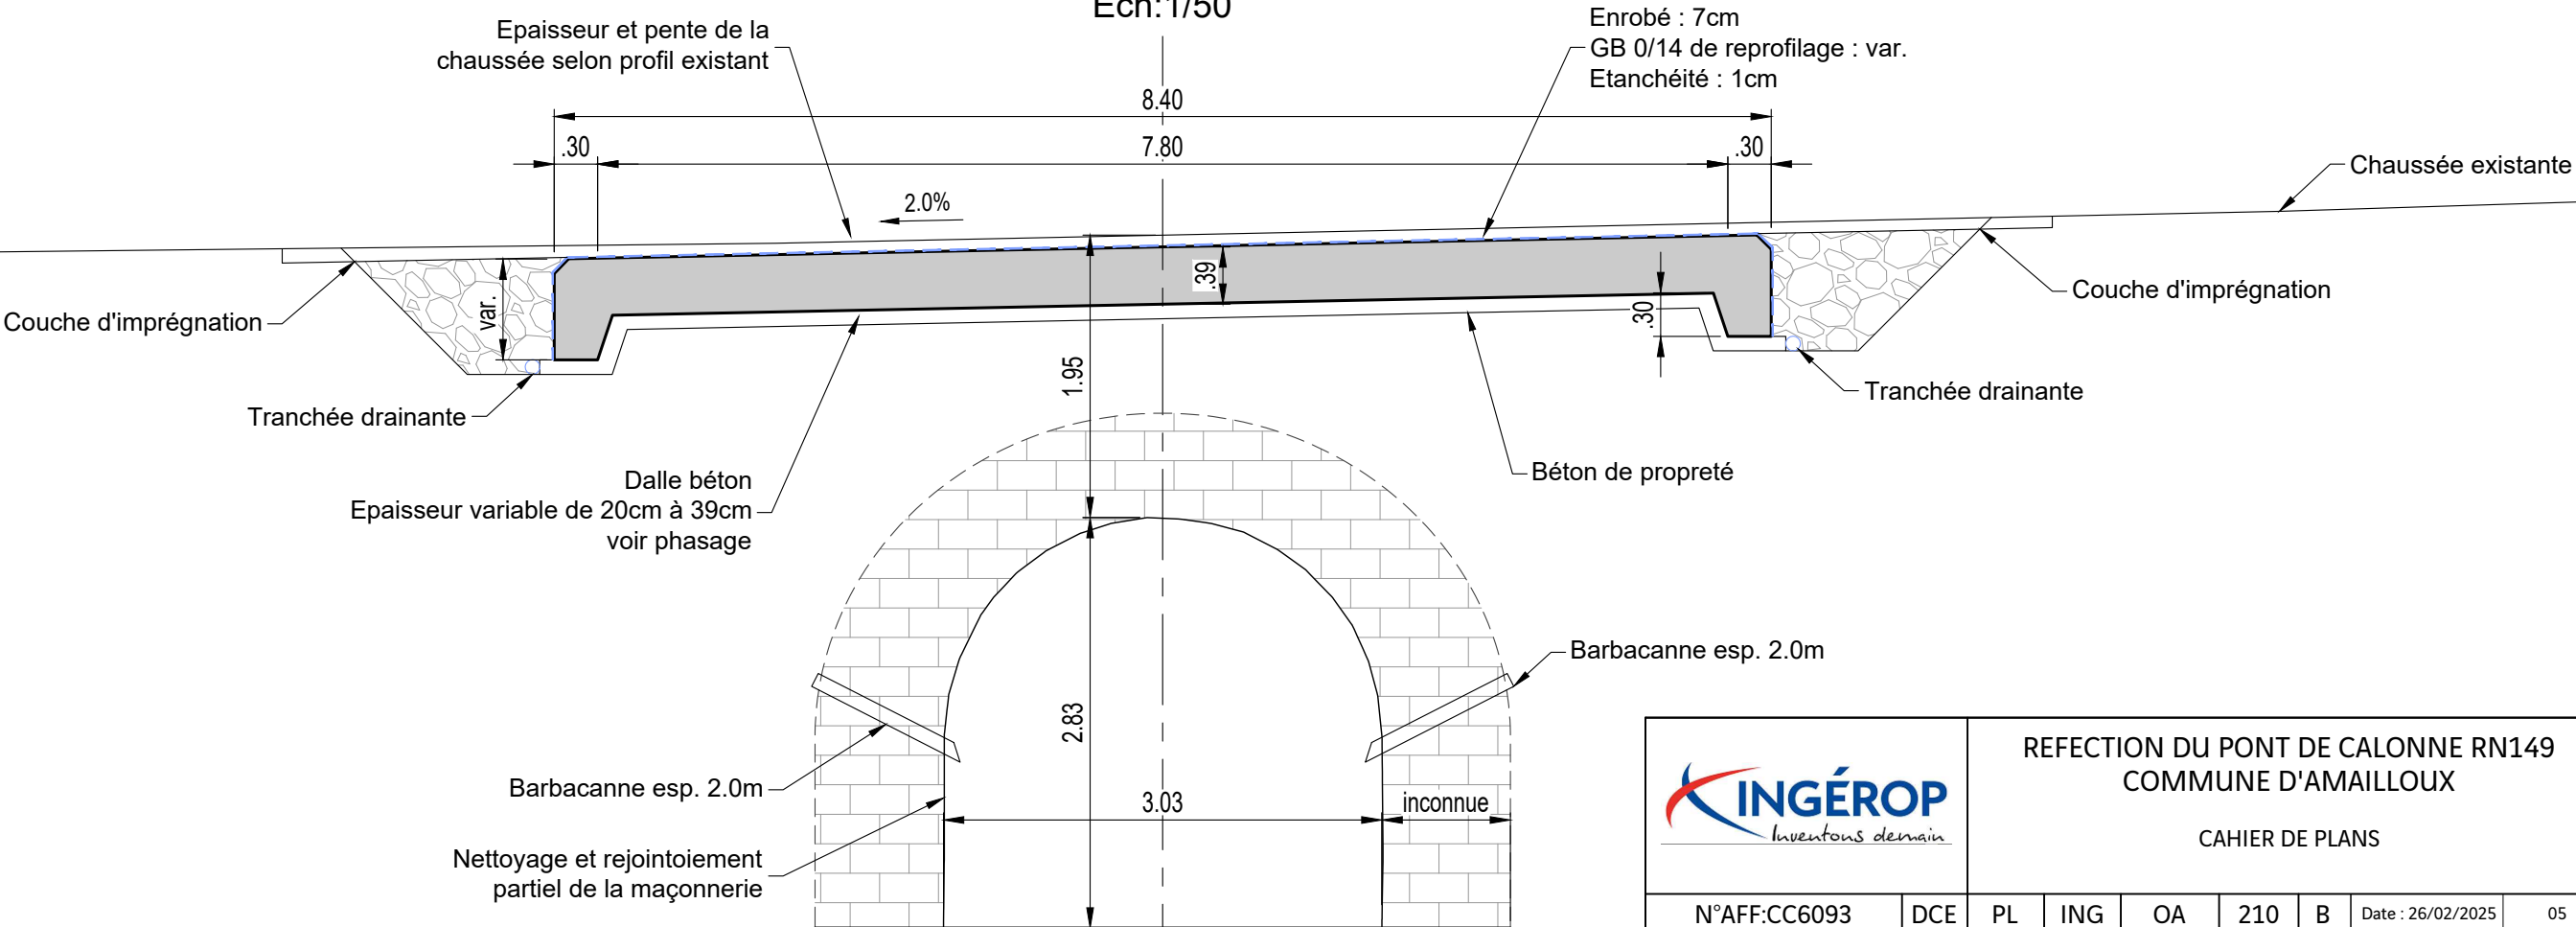


REFECTION DU PONT DE CALONNE RN149
COMMUNE D'AMAILLOUX

CAHIER DE PLANS


Coupe de détail type CC - Projet

Ech:1/50

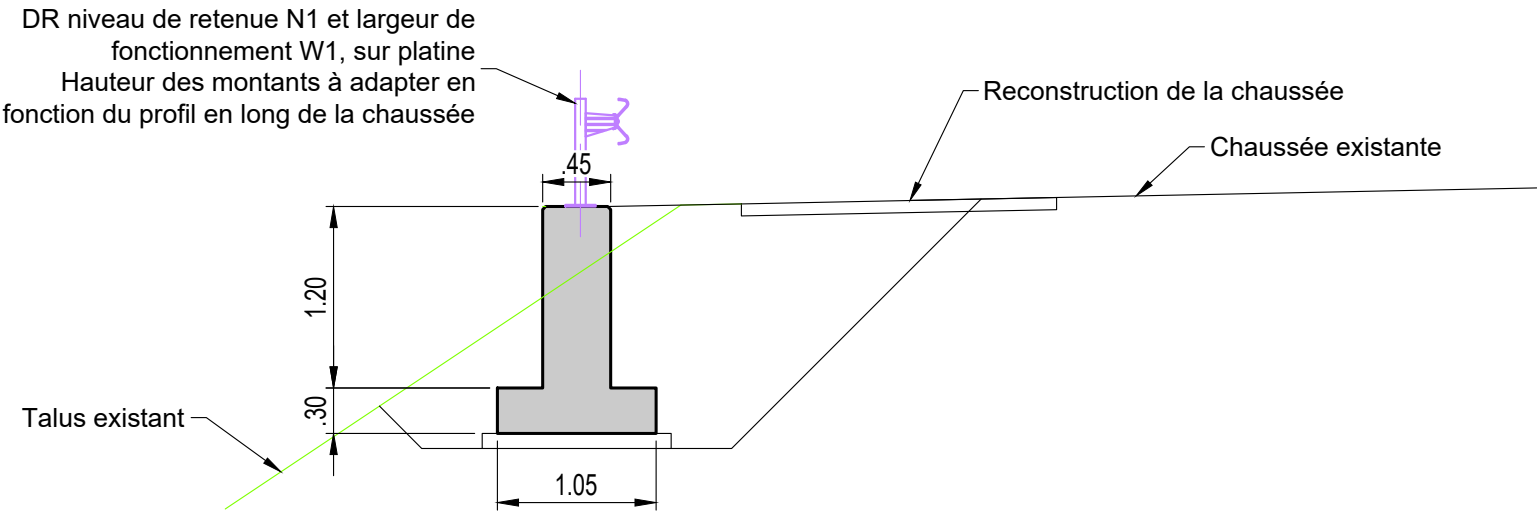

Coupe de détail type DD - Projet

Ech:1/50

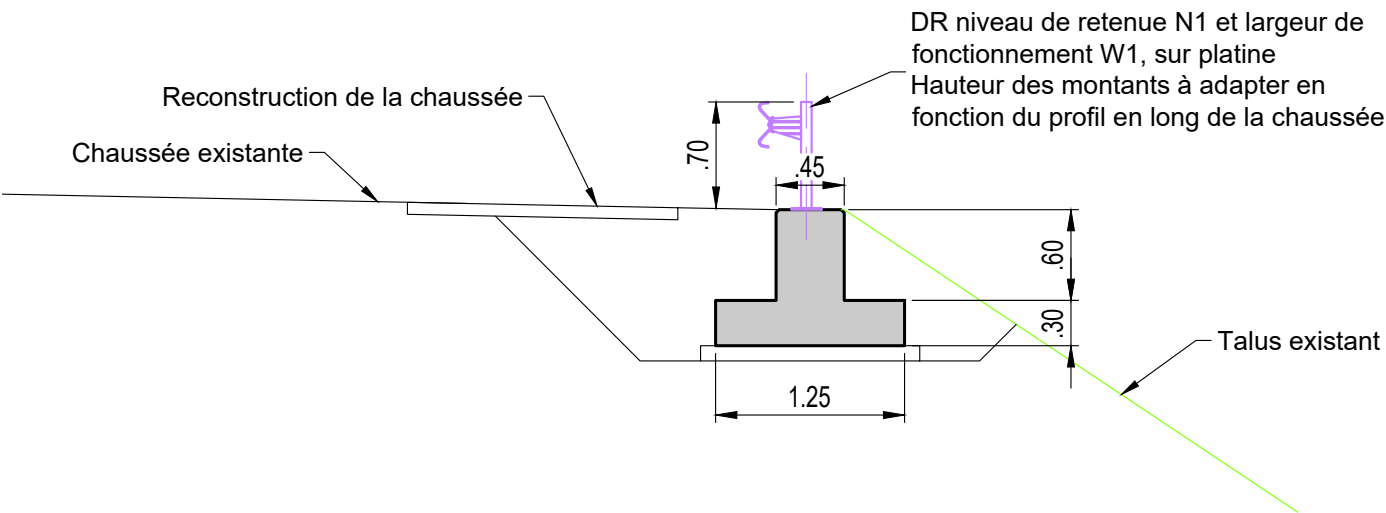

REFECTION DU PONT DE CALONNE RN149
COMMUNE D'AMAILLOUX

CAHIER DE PLANS

N°AFF:CC6093

DCE

PL

ING

OA

210

B


Date : 26/02/2025

06

PLAN DE PHASAGE

Vue en plan - PI de la Calonne

Ech:1/100

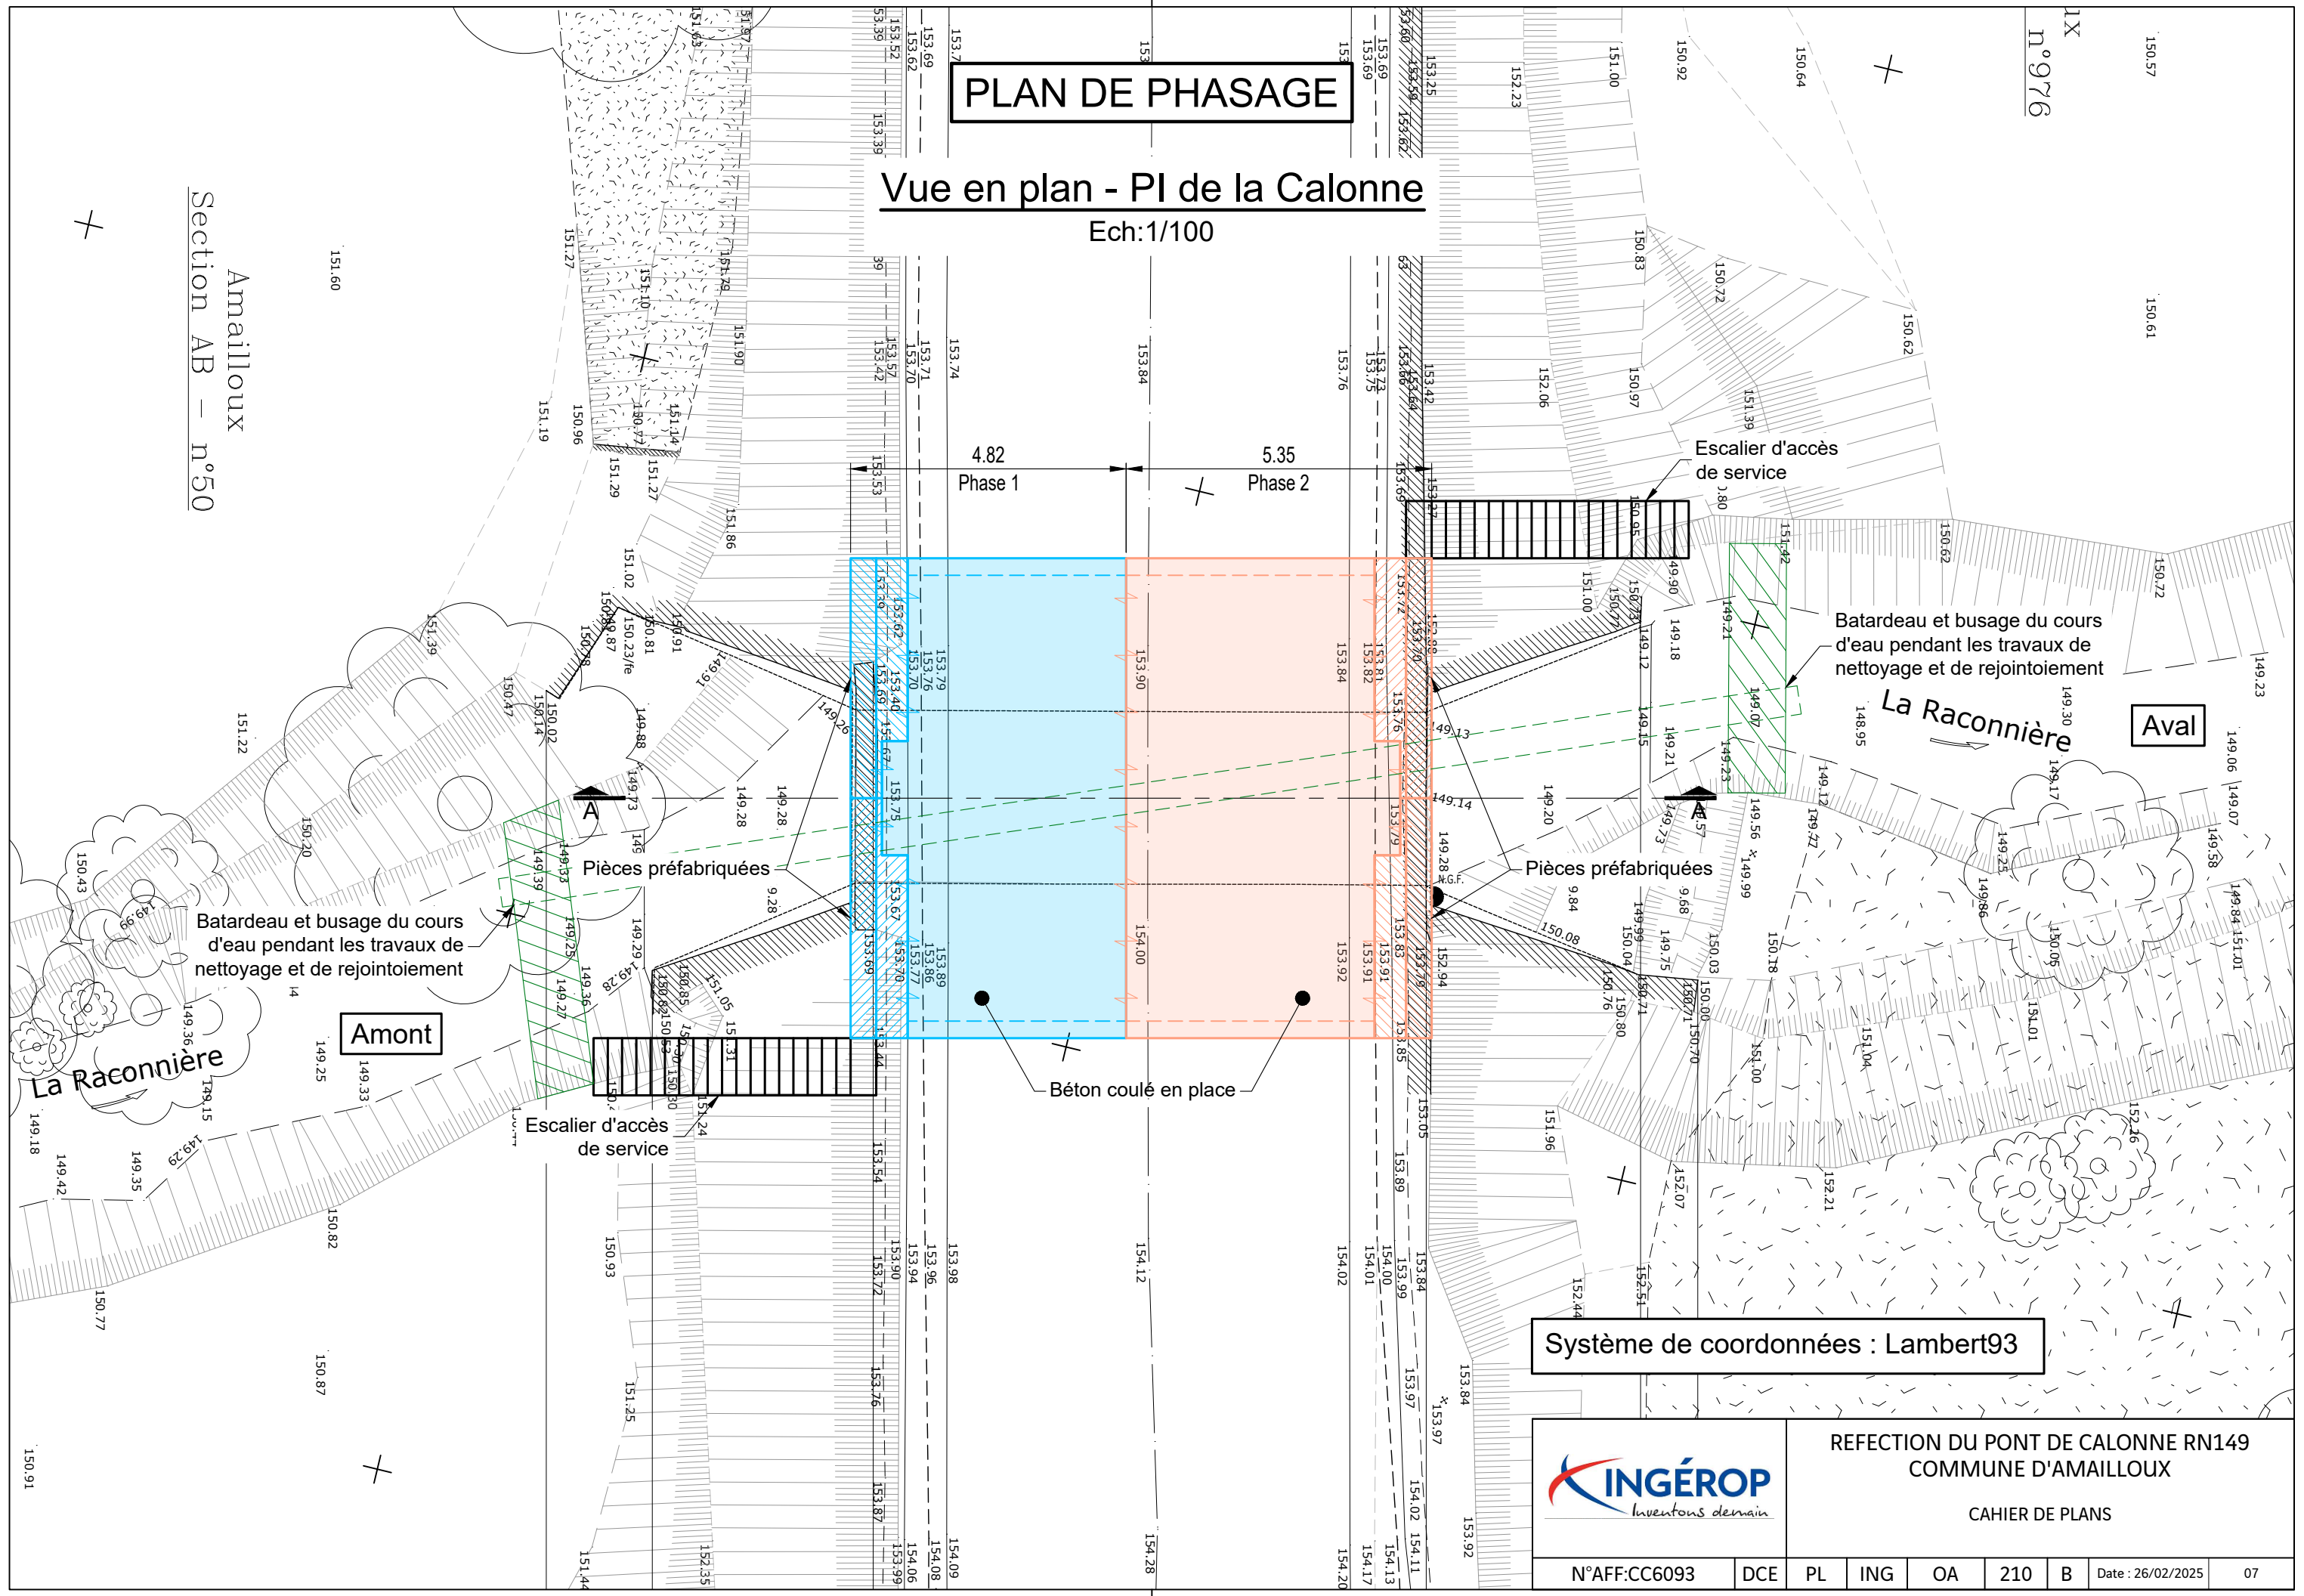


Système de coordonnées : Lambert93

		REFECTION DU PONT DE CALONNE RN149 COMMUNE D'AMAILLOUX						
		CAHIER DE PLANS						
N°AFF:CC6093	DCE	PL	ING	OA	210	B	Date : 26/02/2025	07

PLAN DE PHASAGE DE LA DALLE

Coupe AA - Phase 1
Ech:1/50

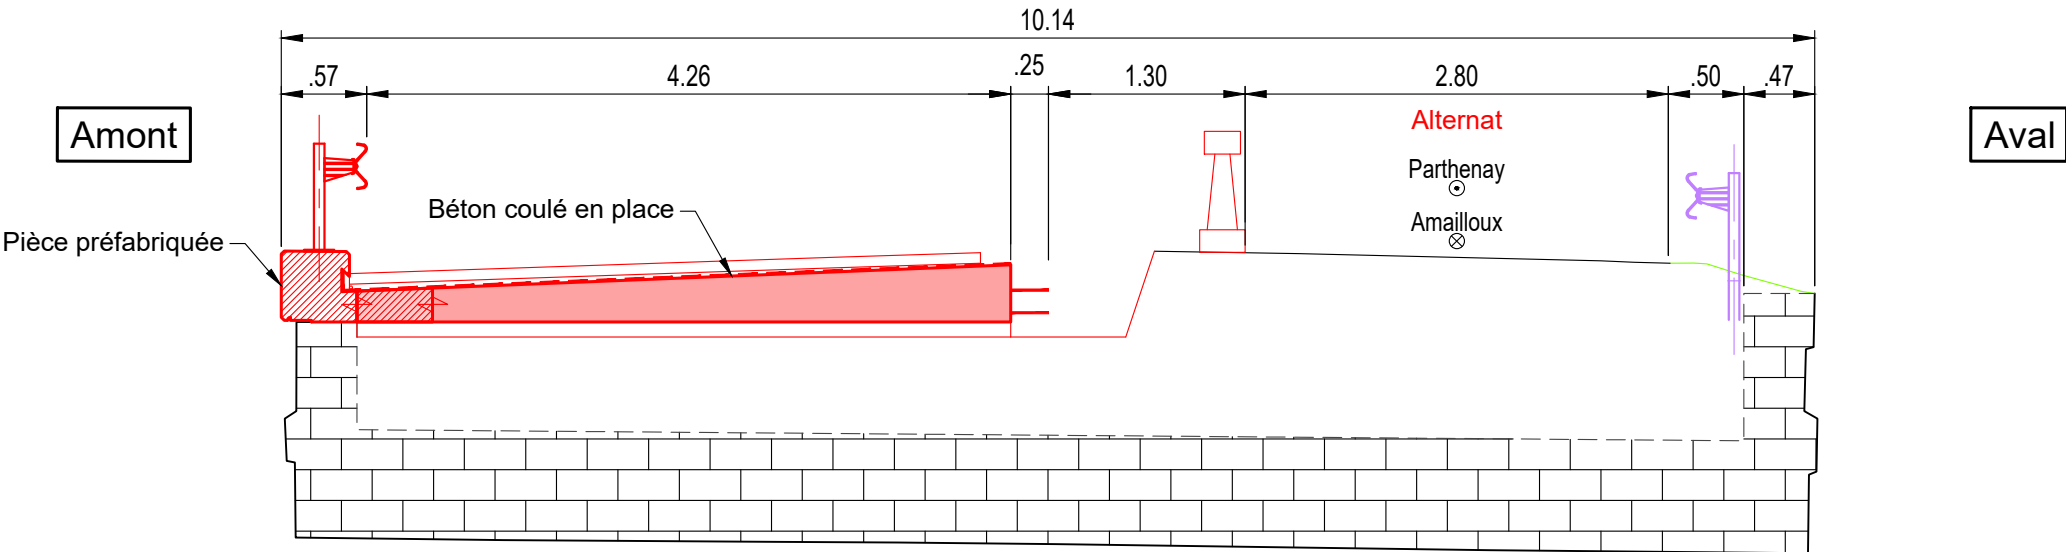

Coupe AA - Phase 2
Ech:1/50

