TRAVAUX ACCUEIL ORSAY - Façade Seine
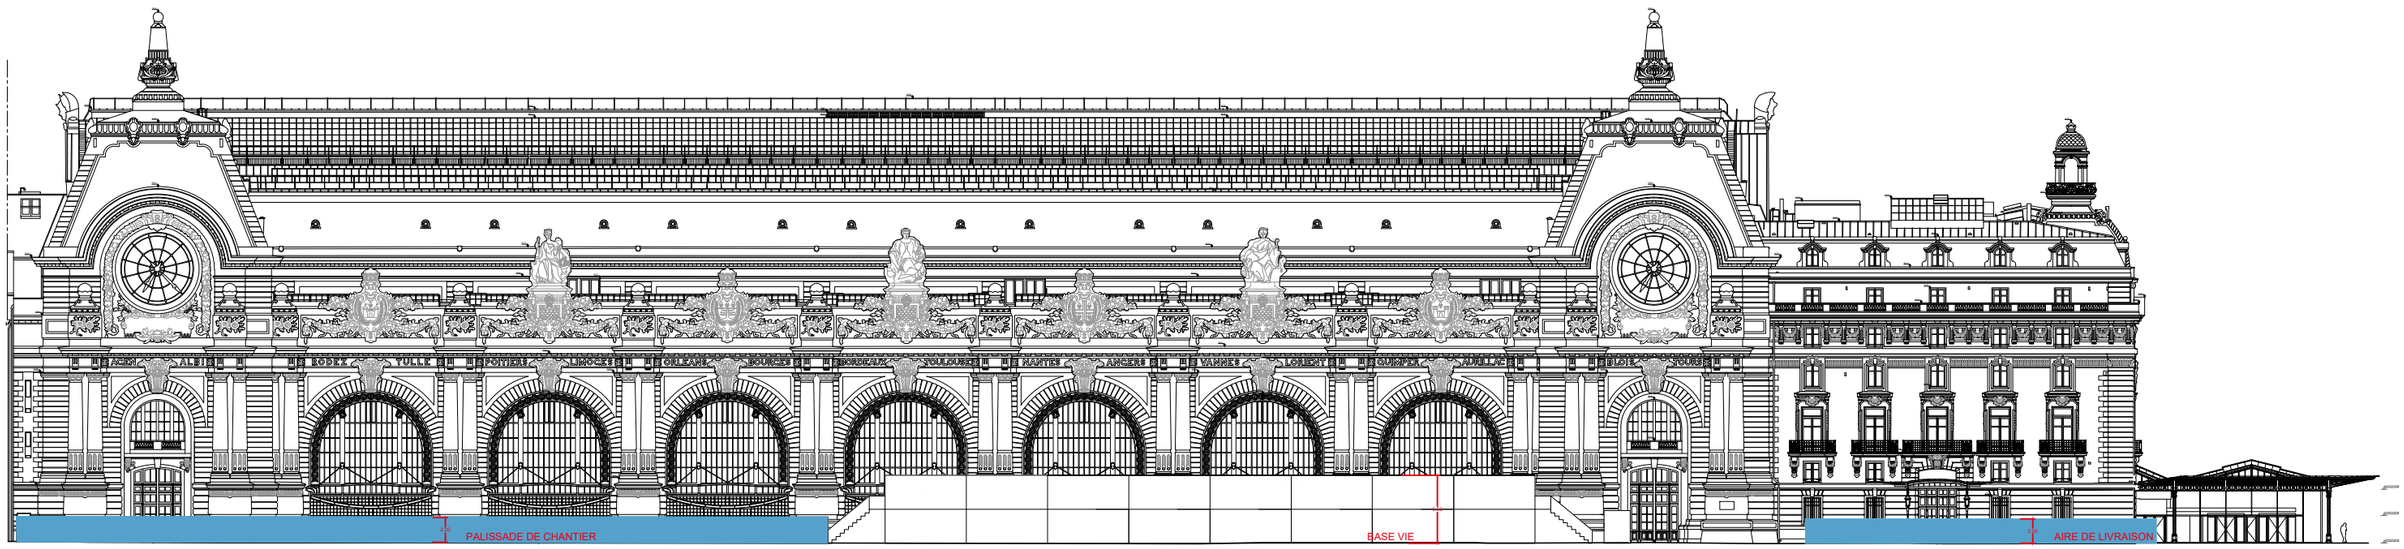
Ech : 1/500