CAISSE PRIMAIRE D'ASSURANCE MALADIE DU BAS RHIN

16 rue de Lausanne
67090 Strasbourg Cedex

CPAM d'HAGUENEAU

PLAN DE NIVEAU

- 17, rue du Maréchal Joffre, 67505 Haguenau-

BEC2i s.a.s
Bureau d'études de Géomètres Topographes
Ingénierie-Etudes-Conseils
Siège Social: 14 Rue des Entrepreneurs
Parc Technologique 90000 BELFORT
Téléphone : 03 84 22 52 19 ; Télécopie : 03 84 27 39 54
Email : cabinet@bec2i.fr - web : www.bec2i.fr

Agence Ile de France
38 Rue de la Station
Immeuble le Mermoz - 95130 FRANCONVILLE
Téléphone : 01 34 14 25 15 ; Télécopie : 01 34 14 83 47
Email : agence idf@bec2i.fr

Belfort le : 04 Décembre 2012

Sous Sol

Classement informatique : 2012 BEC-CPAM-SAS BAS-RHIN-HAGUENAU-Sous_Sol.DWG

Echelle : 1/100e

Levé par B K

Dessiné par B K

Date	Modifications


Tableau d'Assemblage

Chargé d'Affaire E SOLOMEY

Contrôlé par E SOLOMEY



Accès pour le Garage

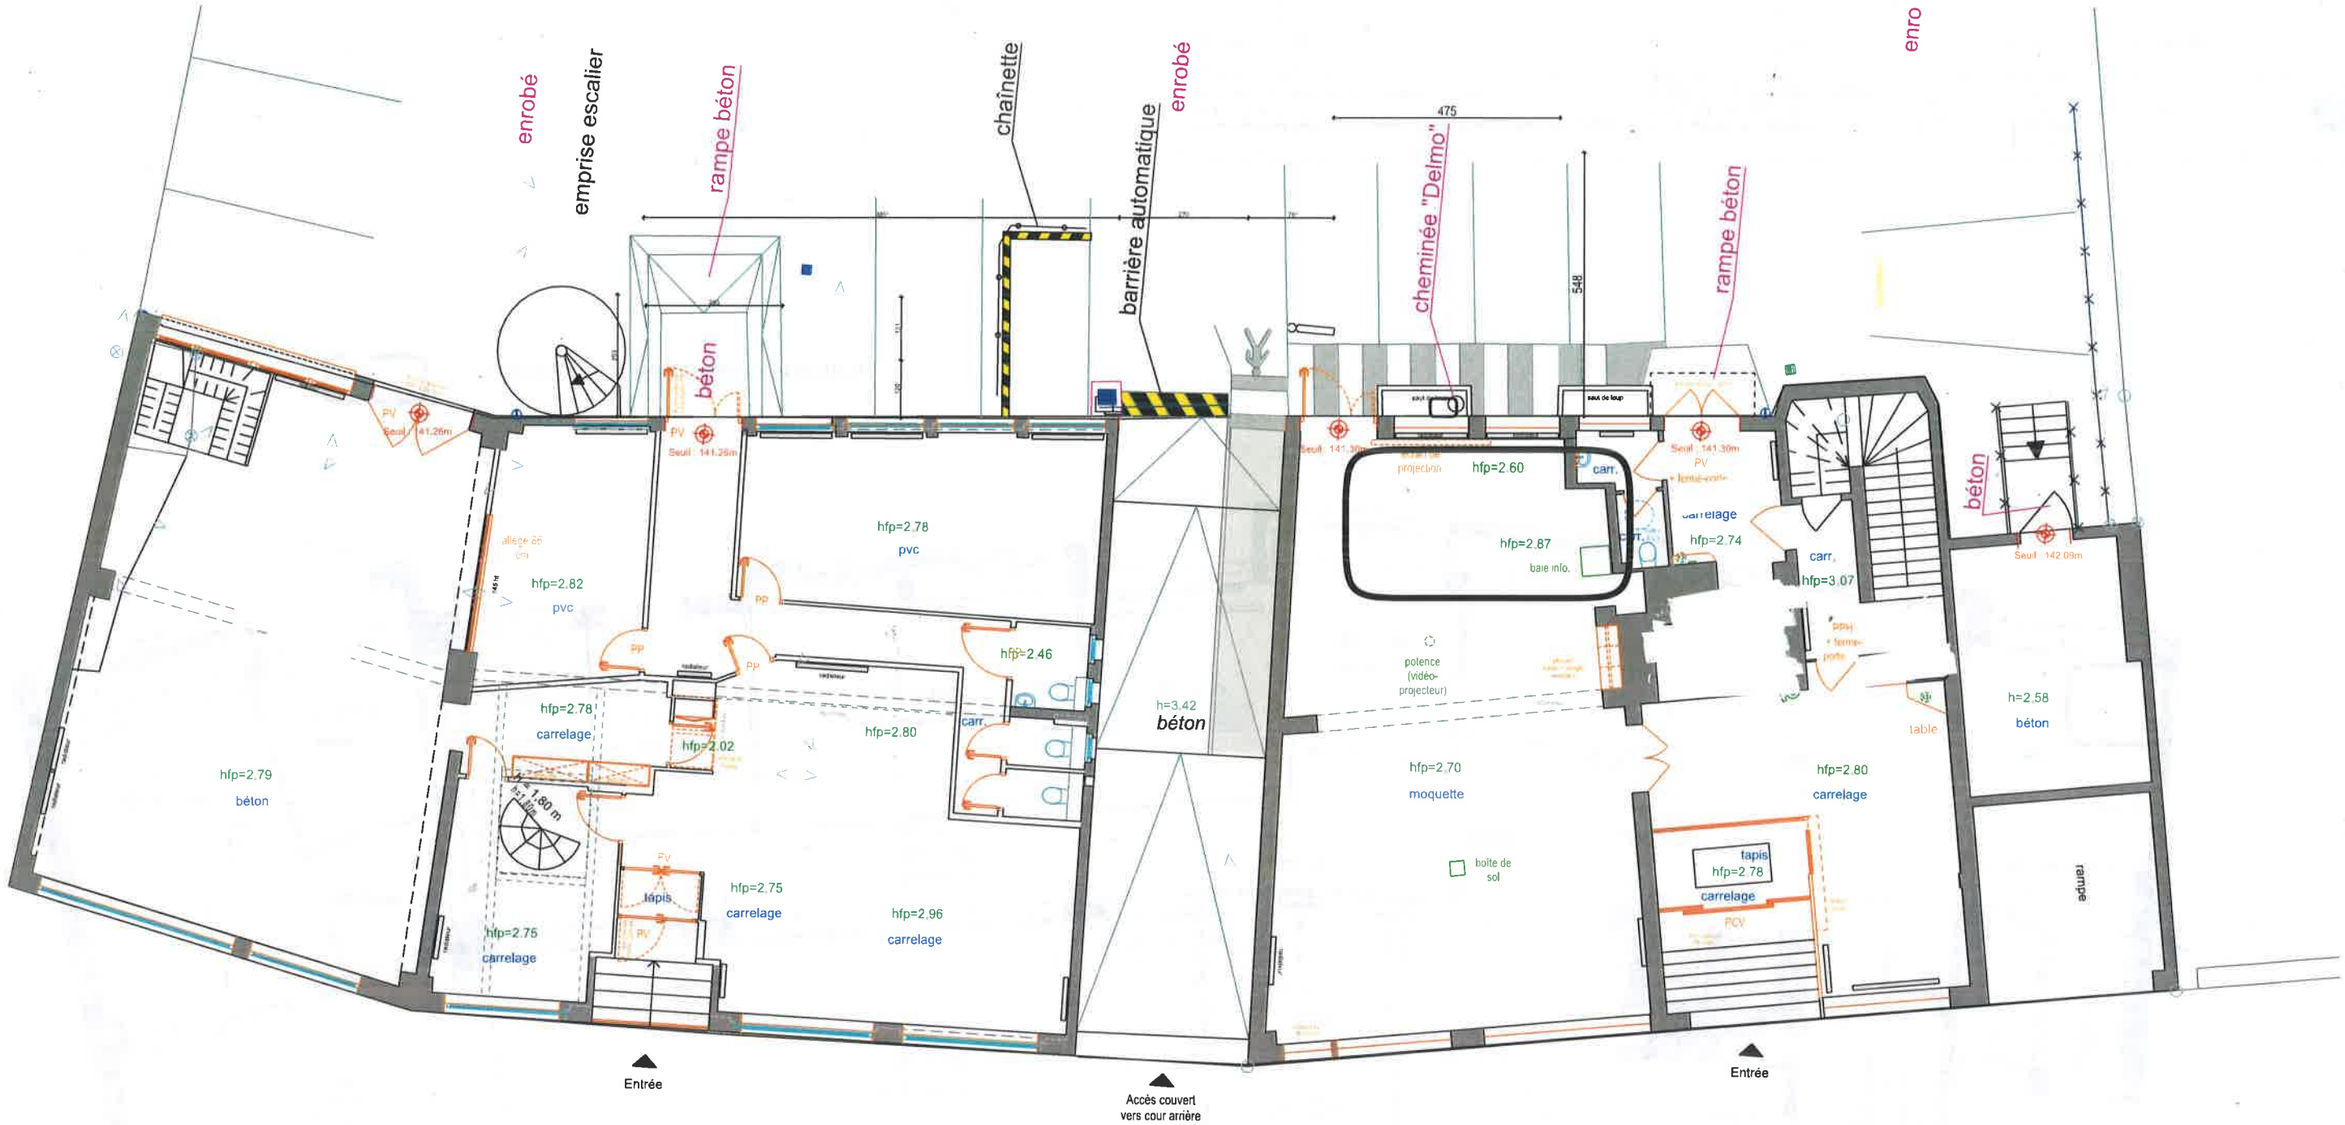

1 distributeur boissons chaudes
1 distributeur snack

Nature du projet : **Aménagement de l'accueil provisoire et la rénovation des plateaux de bureaux** 14-18, rue Adolphe Seyboth, 67000 STRASBOURG		Mandataire : **CPAM DU BAS-RHIN** 16, rue de Lausanne 67090 STRASBOURG CEDEX			Maître d'oeuvre **OCARIS** 3 rue des Cigognes 67960 ENTZHEIM		
Etat: 05 EDL	Titre: REZ-DE-CHAUSSEE	Echelle : 1:125	Format : A3	N° de projet : /	Dessinateur: SA	Date : 26/02/2026	Etat du projet : PRO - Ind B'
G:\Drive partagés\3-PRODUCTION\MOE\67\CPAM-67-MOE aménagement accueil public et bureaux\06-PRO-DCE\01 I MOE\CPAM-SEYBOTH - PRO Ind B' du 04.02.26.pln							



Nature du projet : **Aménagement de l'accueil provisoire et la rénovation des plateaux de bureaux** 14-18, rue Adolphe Seyboth, 67000 STRASBOURG		Mandataire : **CPAM DU BAS-RHIN** 16, rue de Lausanne 67090 STRASBOURG CEDEX			Maître d'oeuvre **OCARIS** 3 rue des Cigognes 67960 ENTZHEIM		
Etat : 06 EDL	Titre : R+1	Echelle 1:125	Format : A3	N° de projet : /	Dessinateur : SA	Date : 26/02/2026	Etat du projet PRO - Ind B'
G:\Drive partagés\3-PRODUCTION\MOE\67\CPAM-67-MOE aménagement accueil public et bureaux\06-PRO-DCE\01 I MOE\CPAM-SEYBOTH - PRO Ind B' du 04.02.26.pln							

DEPARTEMENT DU BAS-RHIN
VILLE DE STRASBOURG

2 Rue Lobstein, 33 Boulevard de la Victoire, 22 Rue l'Université

CRAM ALSACE MOSELLE

PLAN DE NIVEAU

Sous-Sol 1

Echelle : 1/100	Date : 07/09/2011	N°Dossier :2011084900
Rattachement planimétrique : /		
Rattachement altimétrique : /		
Application parcellaire : /		

MODIFICATIONS


INDICE	DATE	N° DOSSIER	NATURE DE LA MODIFICATION

CABINET de GEOMETRES-EXPERTS et de TOPOGRAPHIE
SCHALLER-ROTH-SIMLER
1, rue schwilgué - 67600 SELESTAT
TEL 03 88 58 00 00 - TELECOPIE 03 88 58 00 87
Bureau secondaire : 68160 SAINTE-MARIE-AUX-MINES
139, rue de Lattre De Tassigny
Internet : geometres@schaller-roth-simler.fr

ORDRE des GEOMETRES-EXPERTS


Rue l'Université

Rue Lobstein

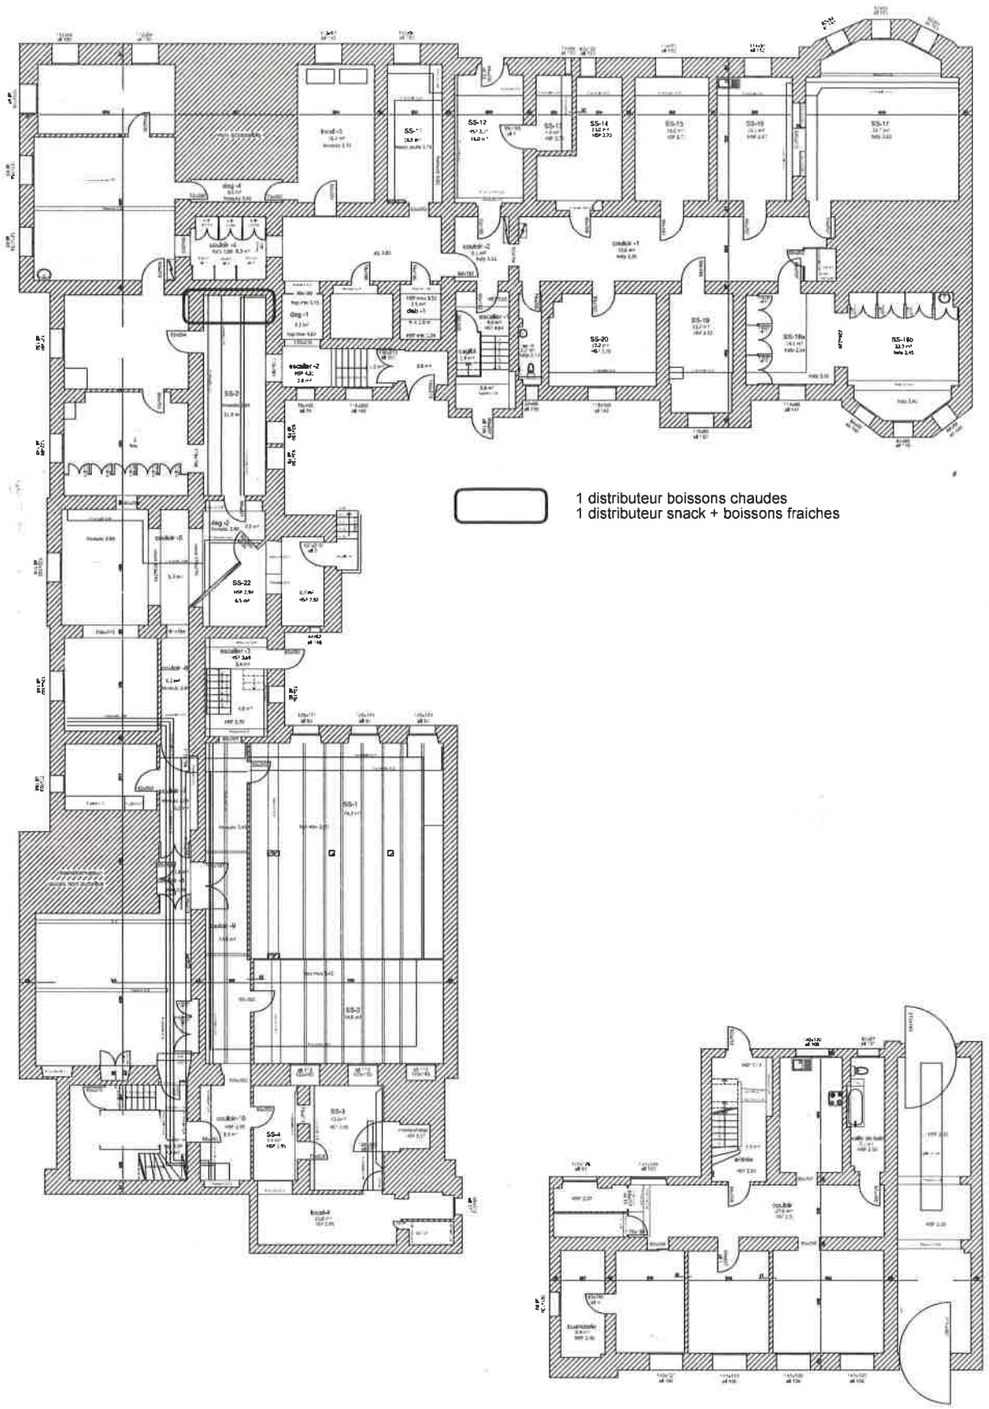

1 distributeur boissons chaudes
1 distributeur snack + boissons fraiches

Boulevard de la Victoire

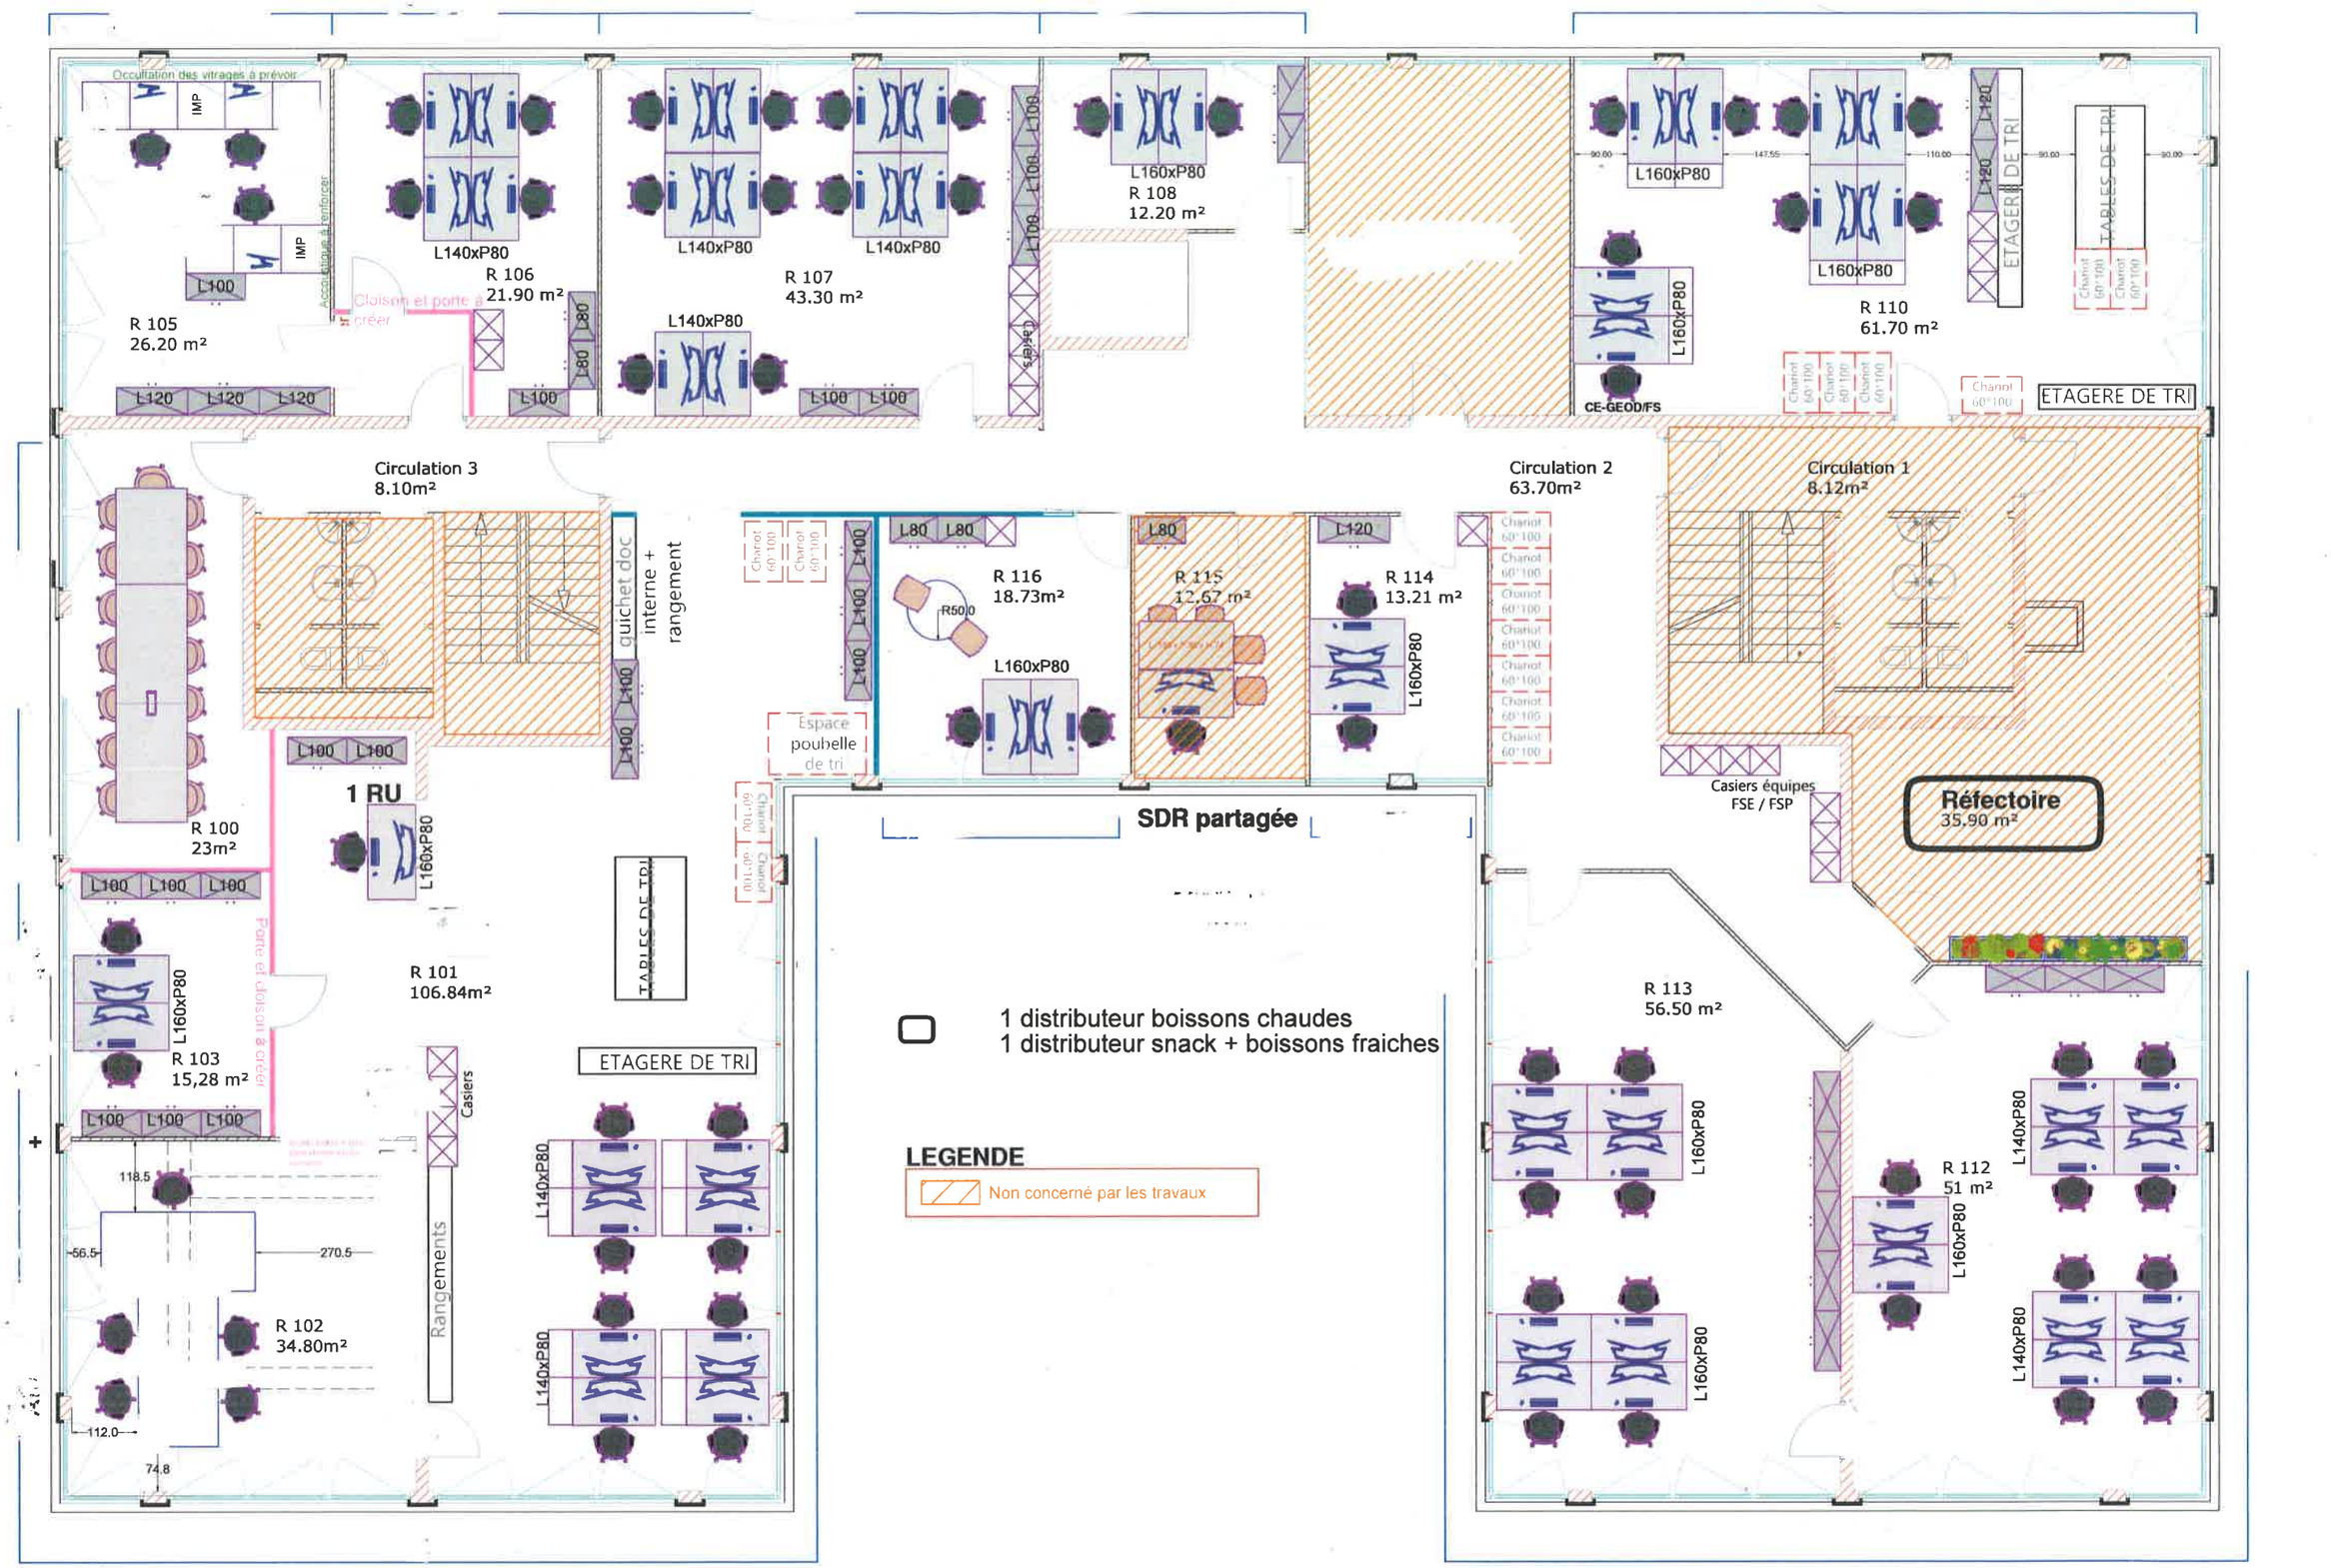

CPAM Illkirch - projet de réaménagement des services 09/06/2026
DCE - éch 1/100

projet R+1