Ecole Nationale des Finances Publiques

21 Montée de la Butte - Fort Saint Jean - 69001 Lyon

MAITRE D'OUVRAGE
État – Ministère de l'Action et des Comptes Publics

distec ingénierie
10 Rue Beau de Rochas
BP 413
63110 BEAUMONT CDIS
Tél. 04.73.28.01.01
distec@distecingenierie.com

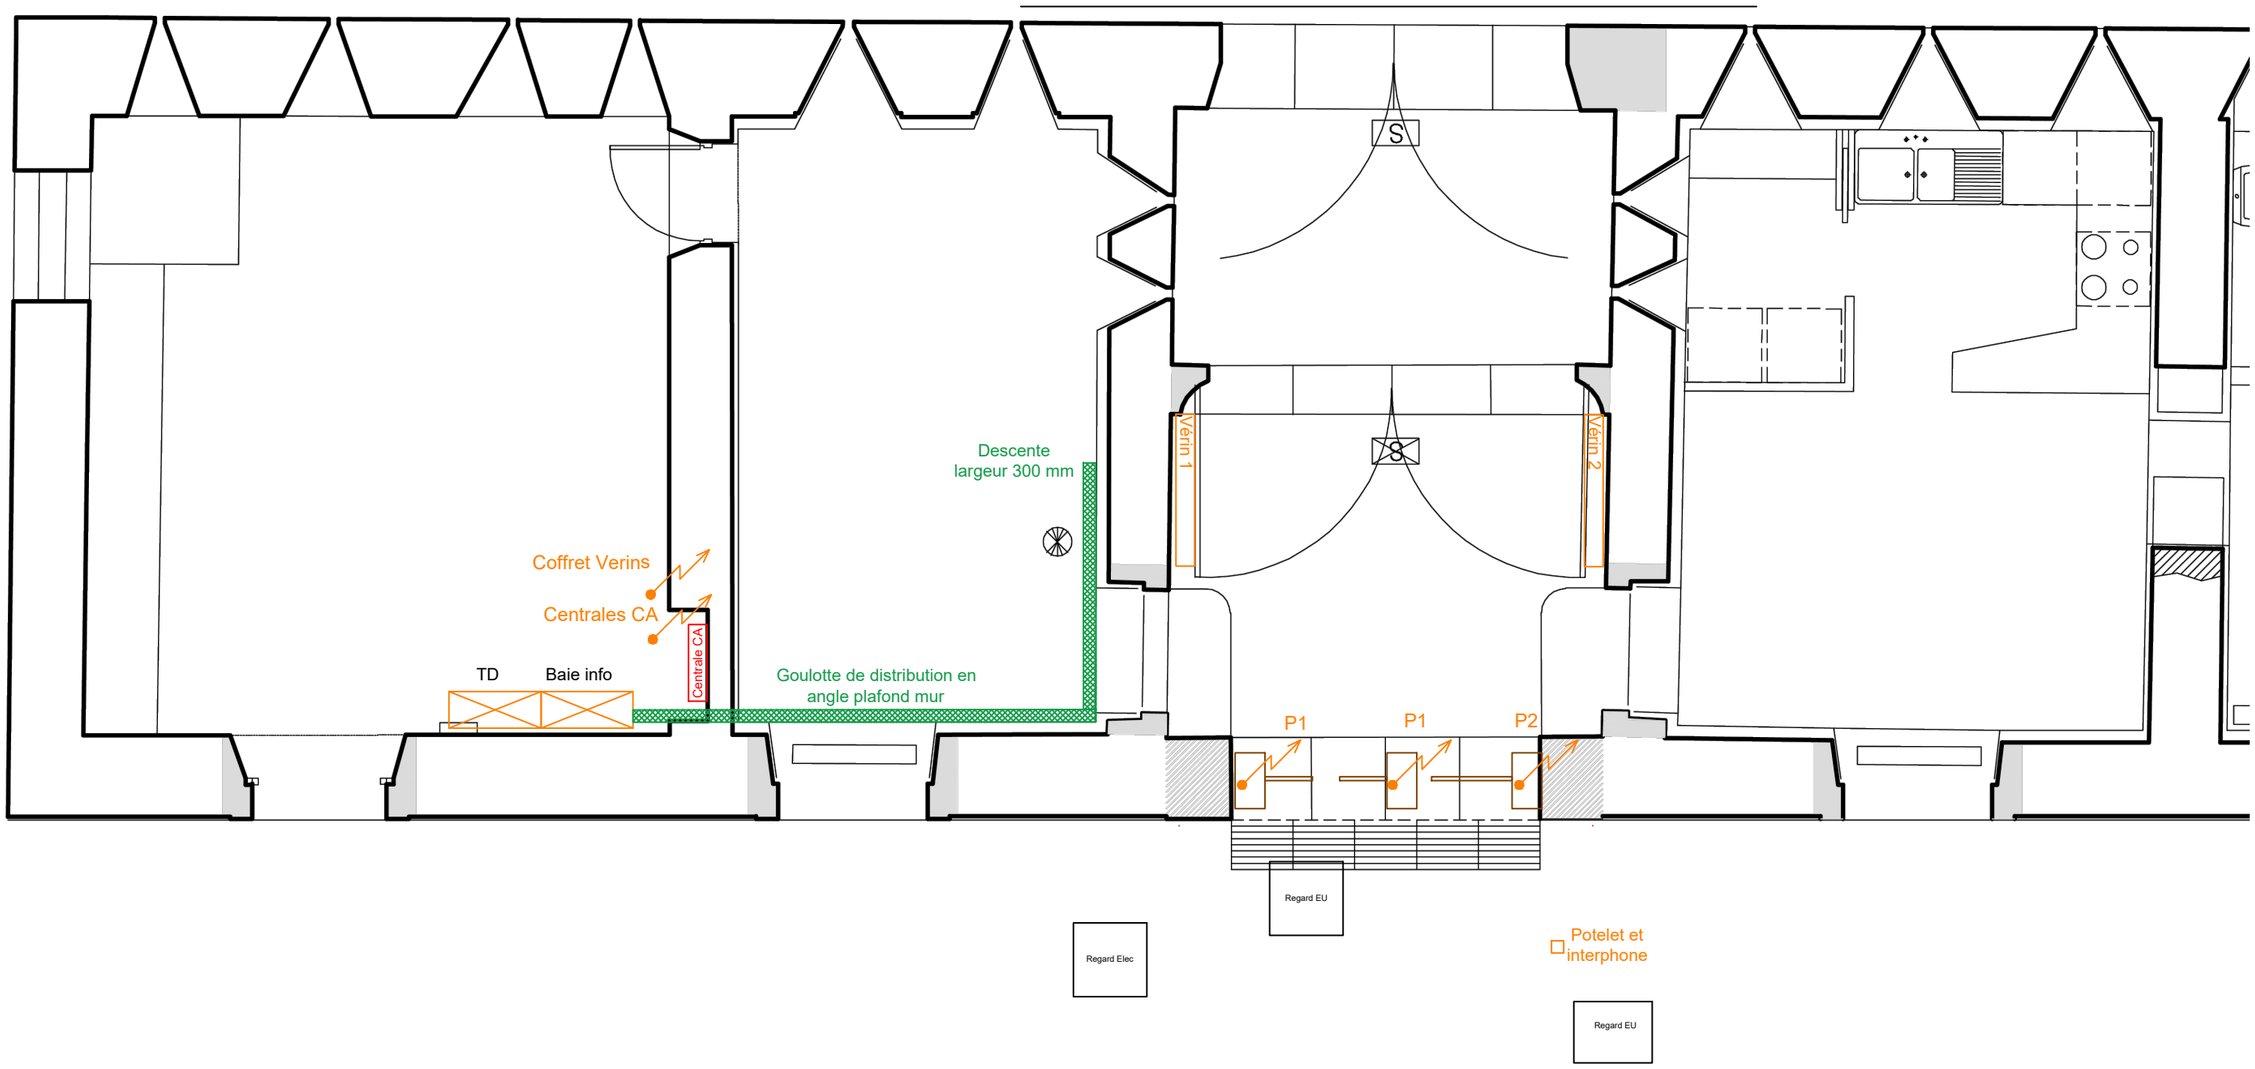

format	1ère diffusion	date	échelle
A3	09/09/2024	10/01/2026	SO

Nom de Plan :

Implantation ELEC-CA- PORTIQUES

22-36-O	DCE	SYN	EL01	A00
AFFAIRE	PHASE	TYPE	NUMERO	INDICE