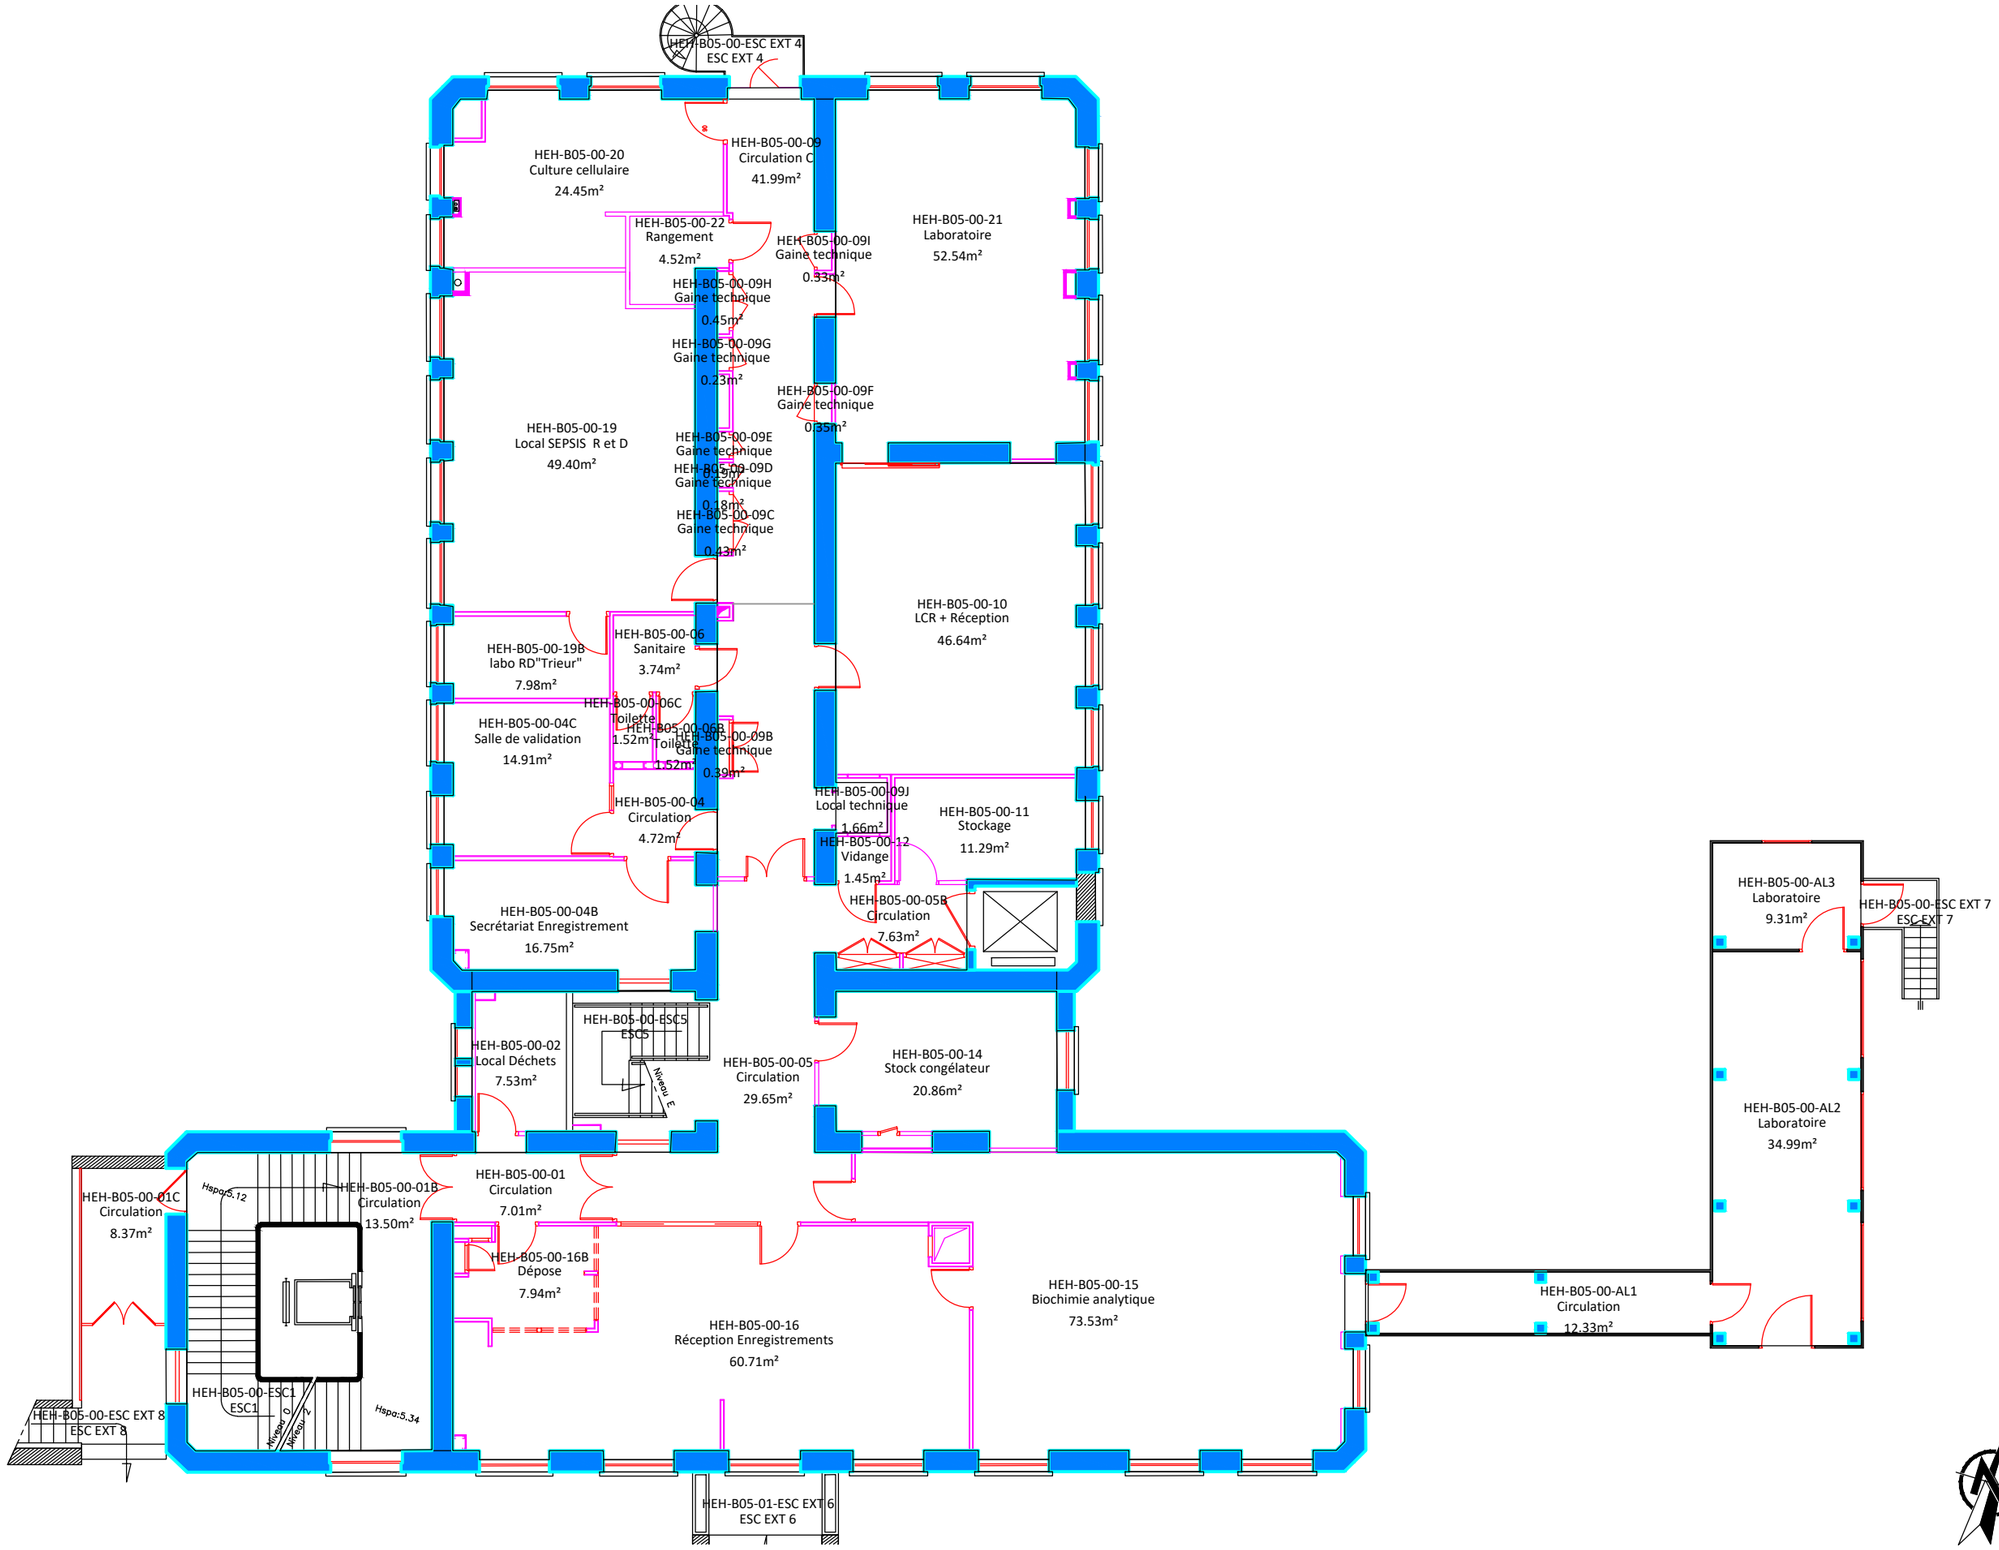

	HCL - GROUPEMENT HOSPITALIER CENTRE HÔPITAL E. HERRIOT DIRECTION DES AFFAIRES TECHNIQUES DEPARTEMENT MAINTENANCE ET EXPLOITATION	HCL HOSPICES CIVILS DE LYON votre santé, notre engagement	BATIMENT 05 NIVEAU REZ-DE-CHAUSSEE	EDL Date 12/09/2023 Echelle 1/200

Feuillet n°