



DOSSIER DE CONSULTATION :

**En vue de l'attribution d'un contrat de concession de services
portant occupation et exploitation saisonnière de deux points de vente mobiles de
glaces, sorbets et de boissons dans le jardin des Tuileries**

2026-021C


–

CAHIER DES CHARGES


–

ANNEXE 2



**Périmètres d'implantation du point vente mobile principal, du point de vente mobile
secondaire et du mobilier dans le souterrain Solferino, et localisation de l'emplacement
provisoire du point de vente mobile principal et de l'emplacement de collecte des
containers par la Ville de Paris**

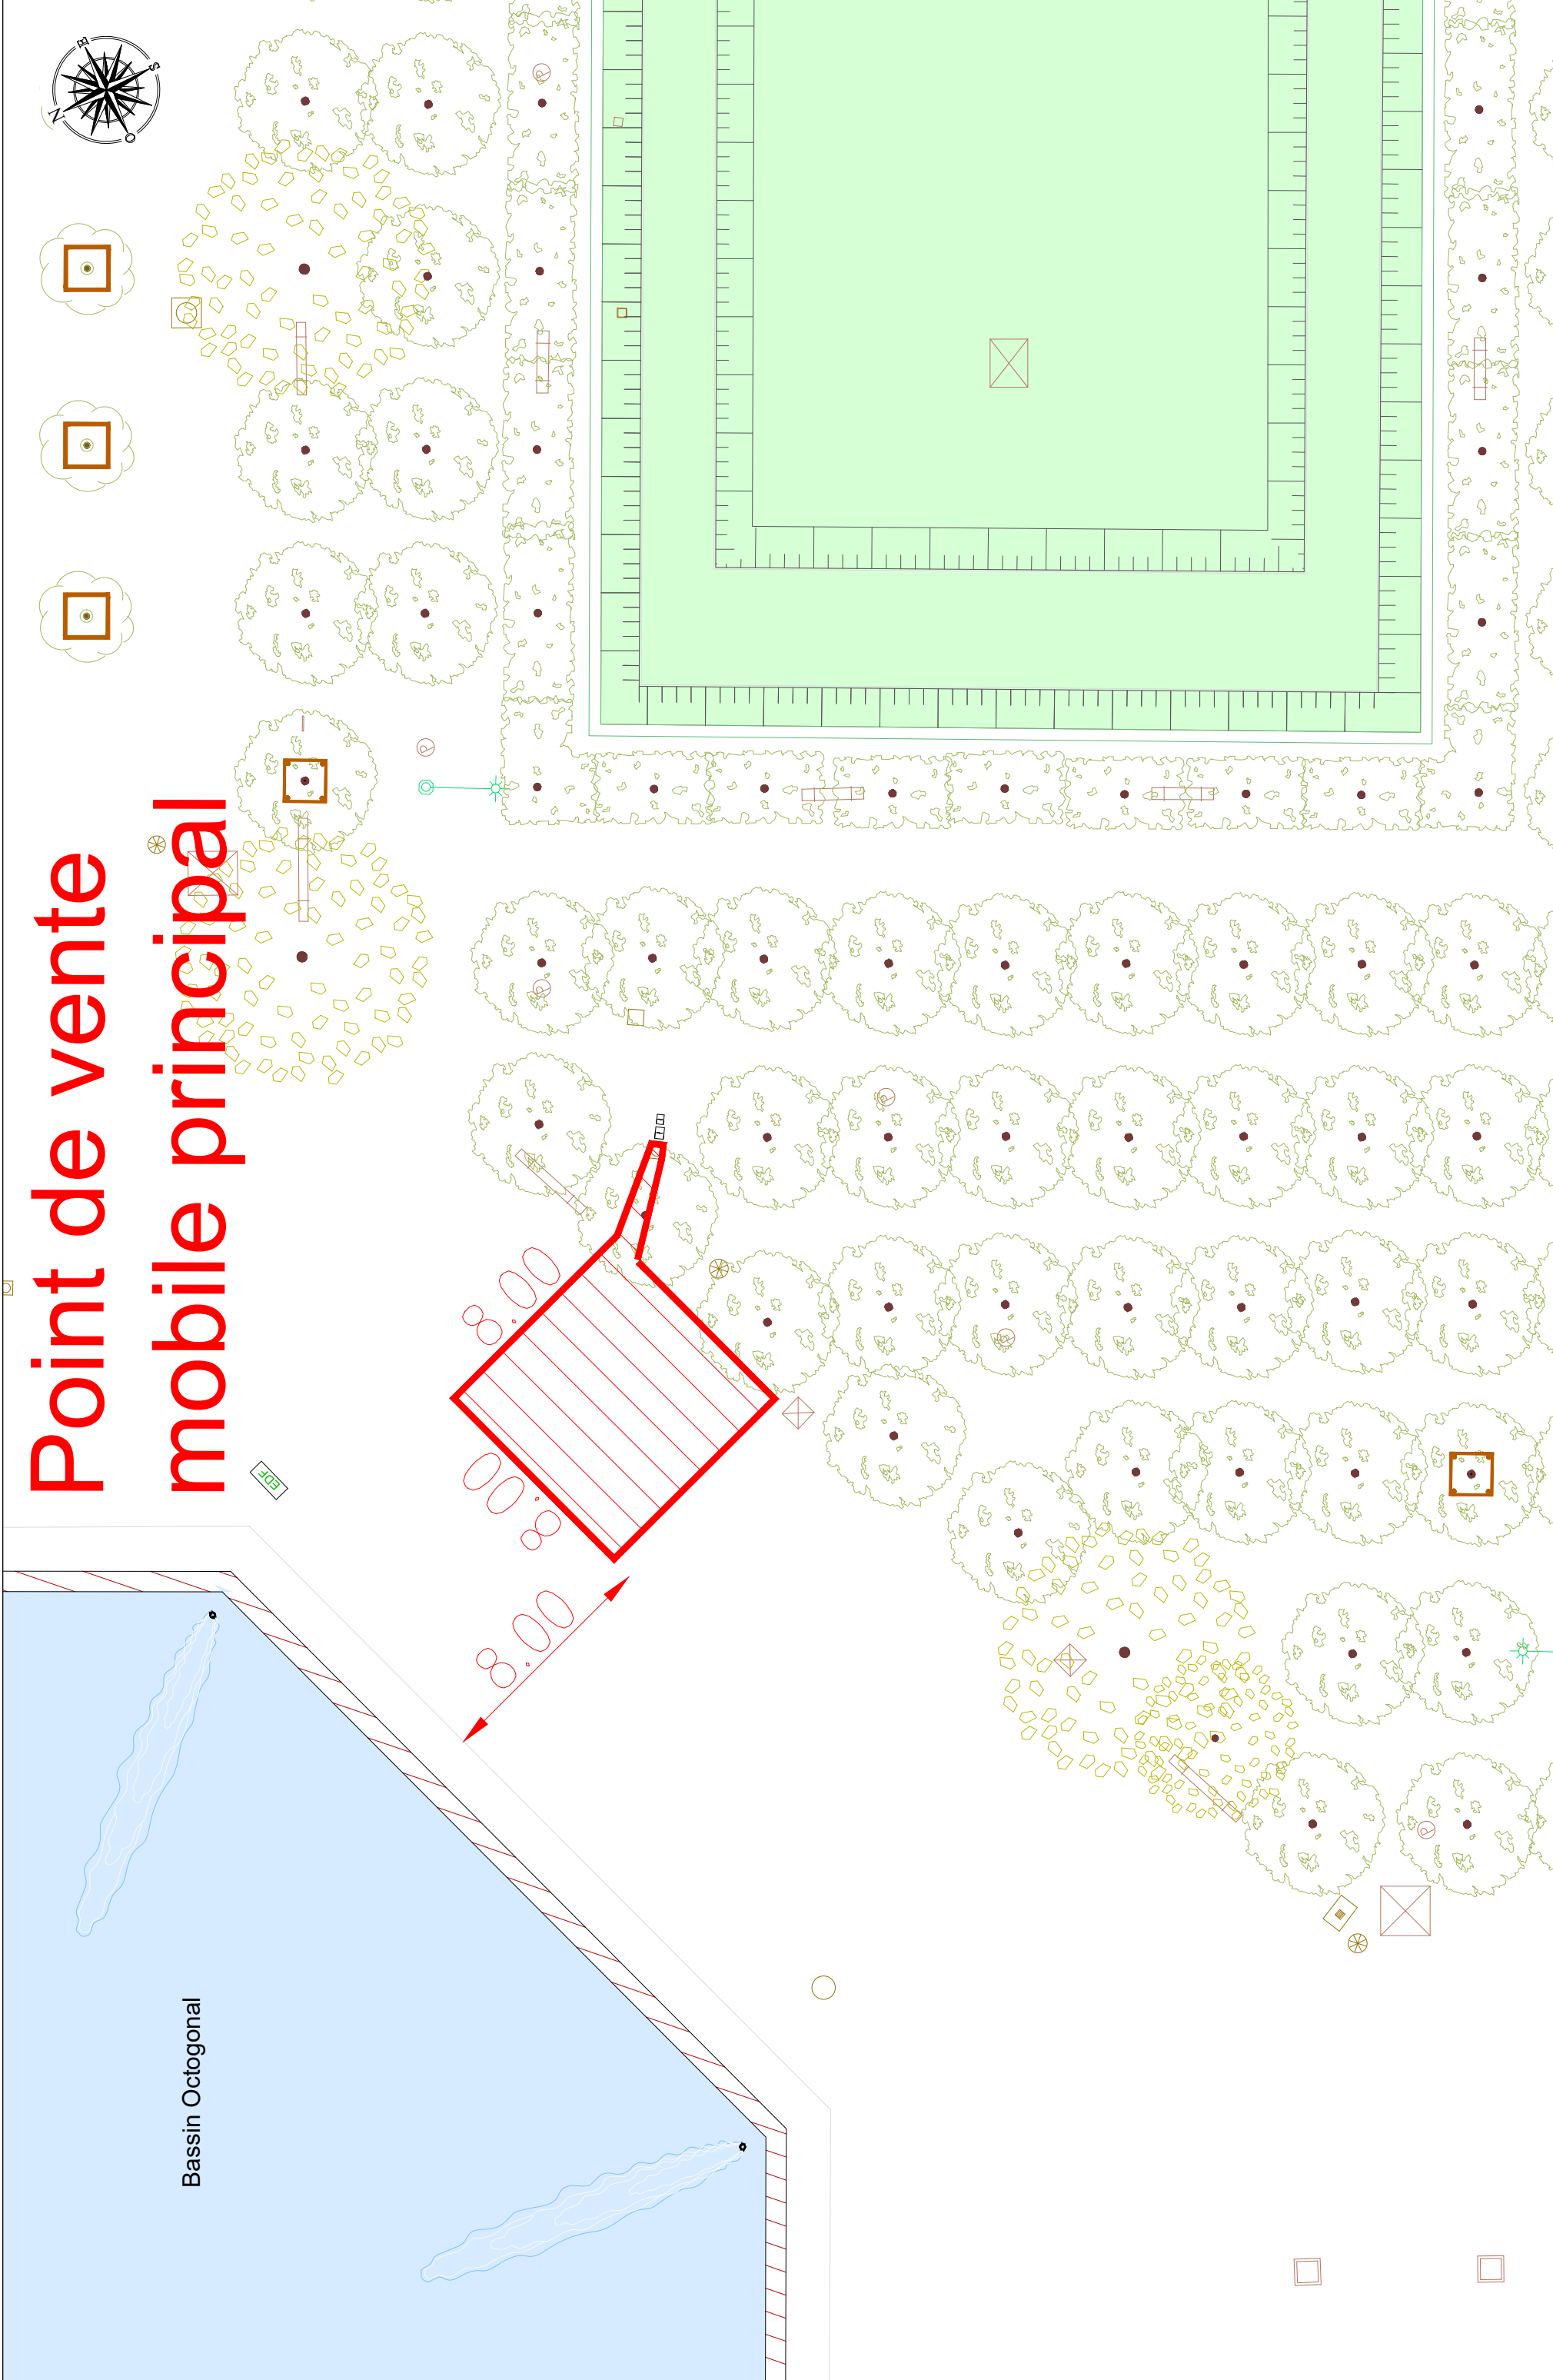

LOUVRE	EPML	DAMJ		PLAN TOPOGRAPHIQUE Périmètres d'implantation								
				Maître d'ouvrage	Espace	Type	Zone	Niveau	Numéro d'ordre	Indice	Echelle	Date
				EPML	GEO	TOP	TM	RC	16	C	1/200	10-2025

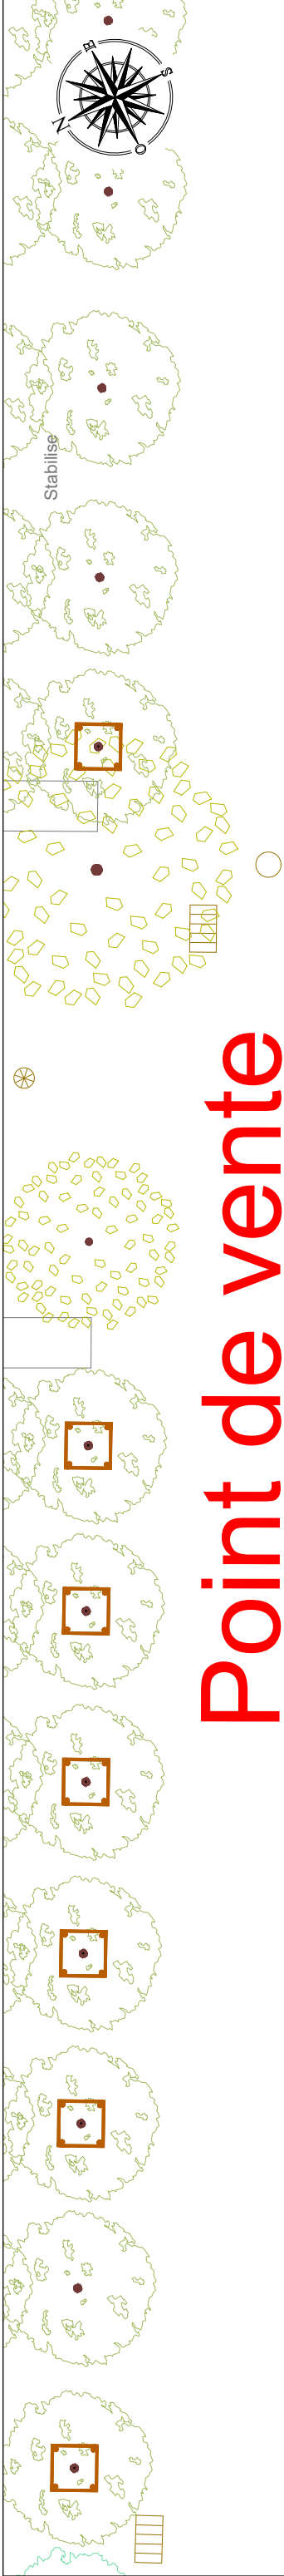

Point de vente mobile secondaire

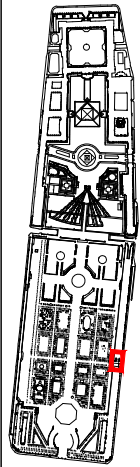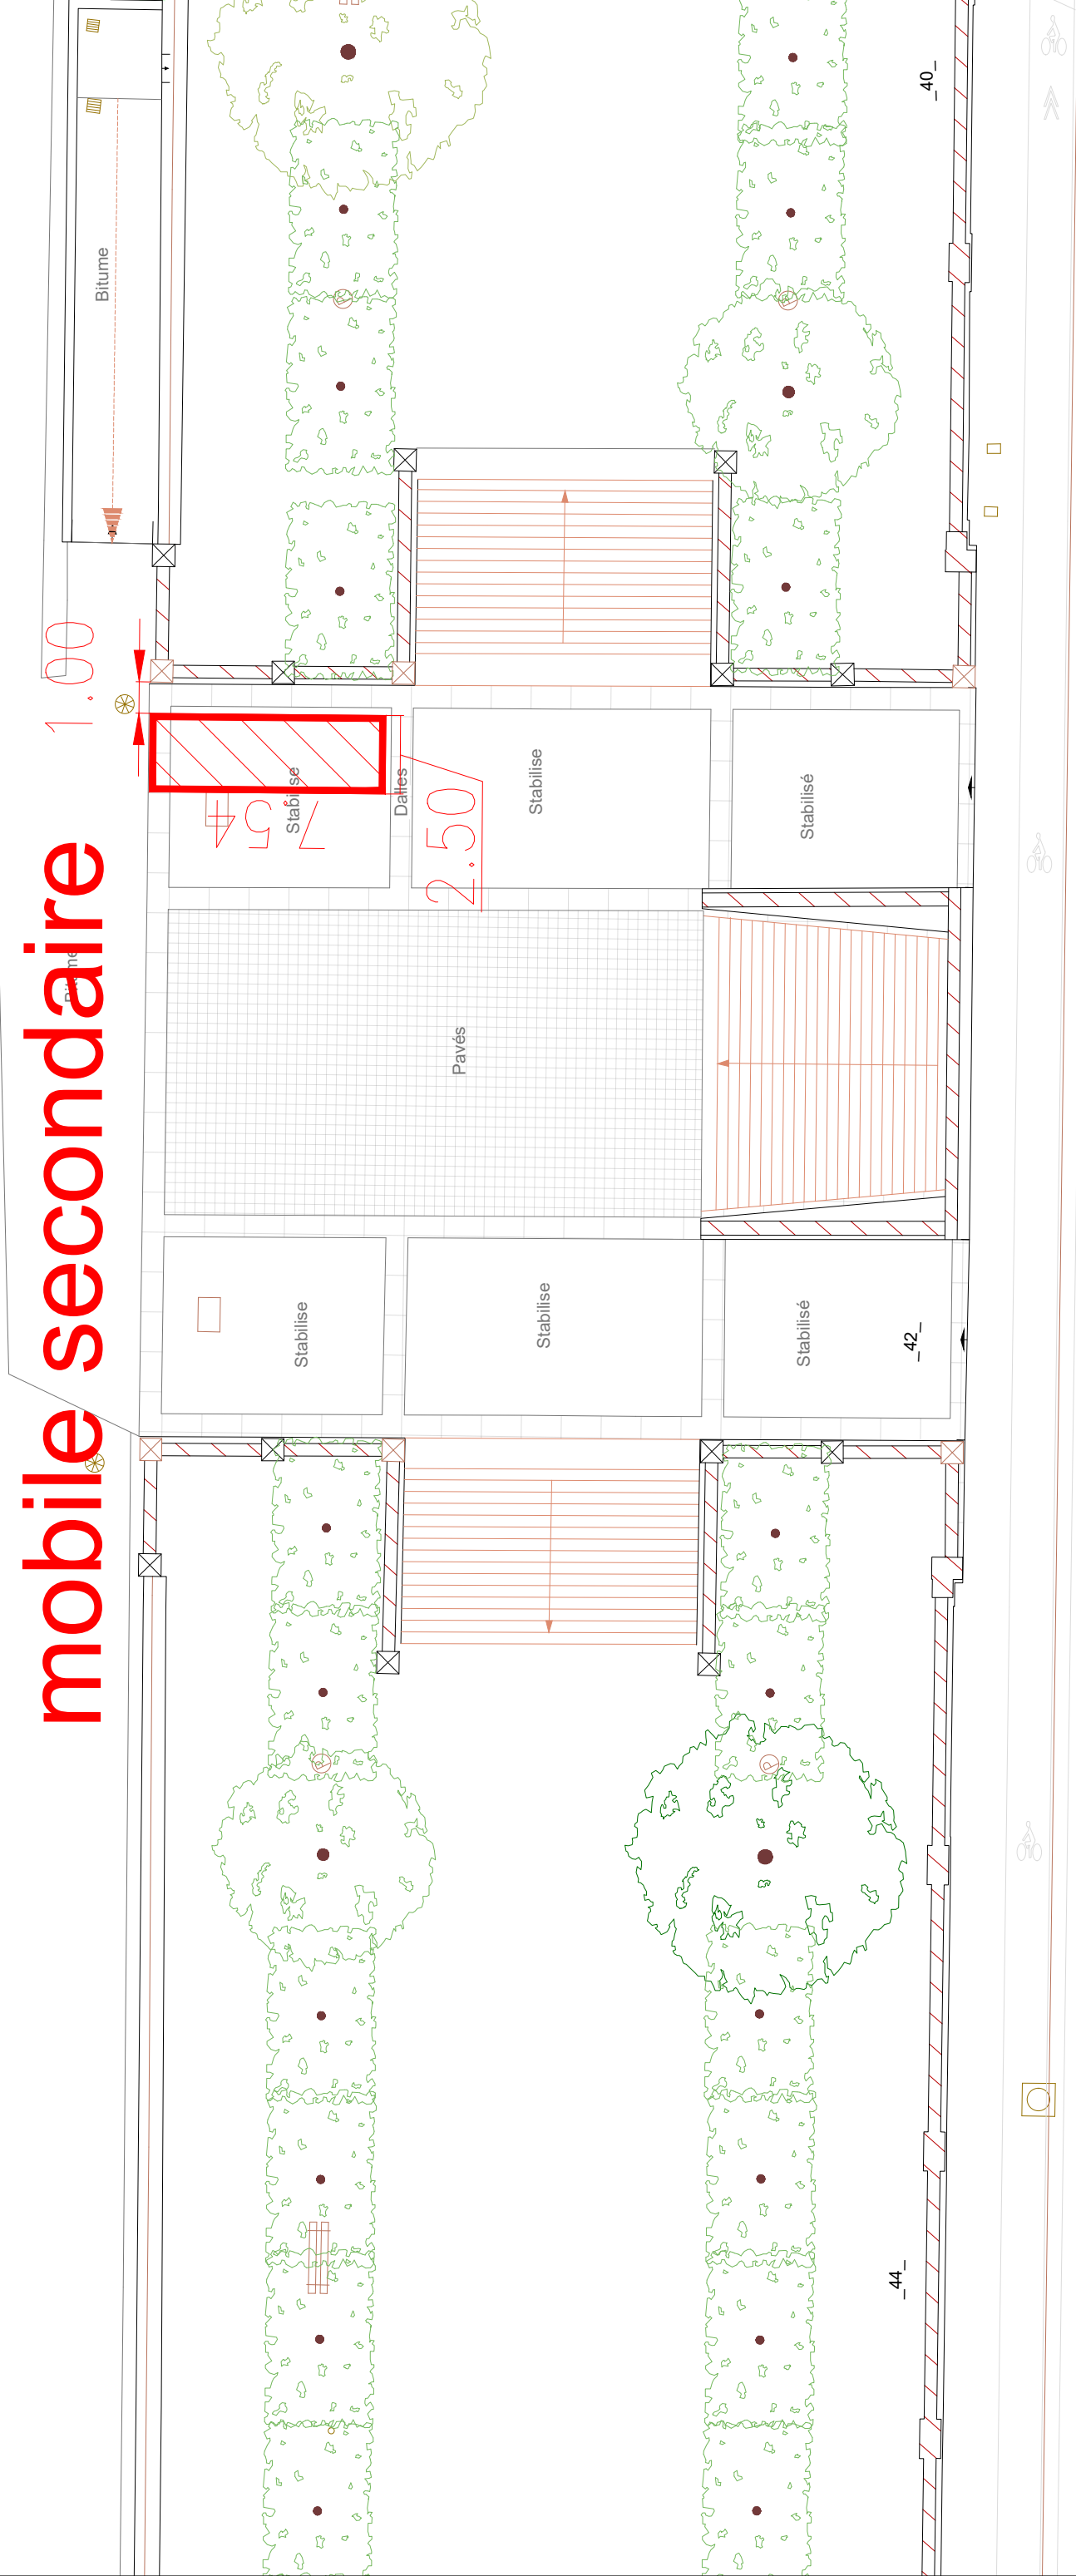

CW

W

PLAN TOPOGRAPHIQUE

Périmètres d'implantation

Maître
d'ouvrage

Space

Type

Zone



Niveau

Numéro d'ordre	
---------------------------	--

Indic

Echelle

Date _____

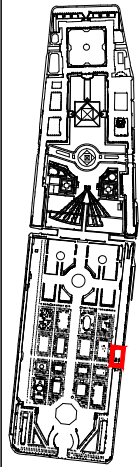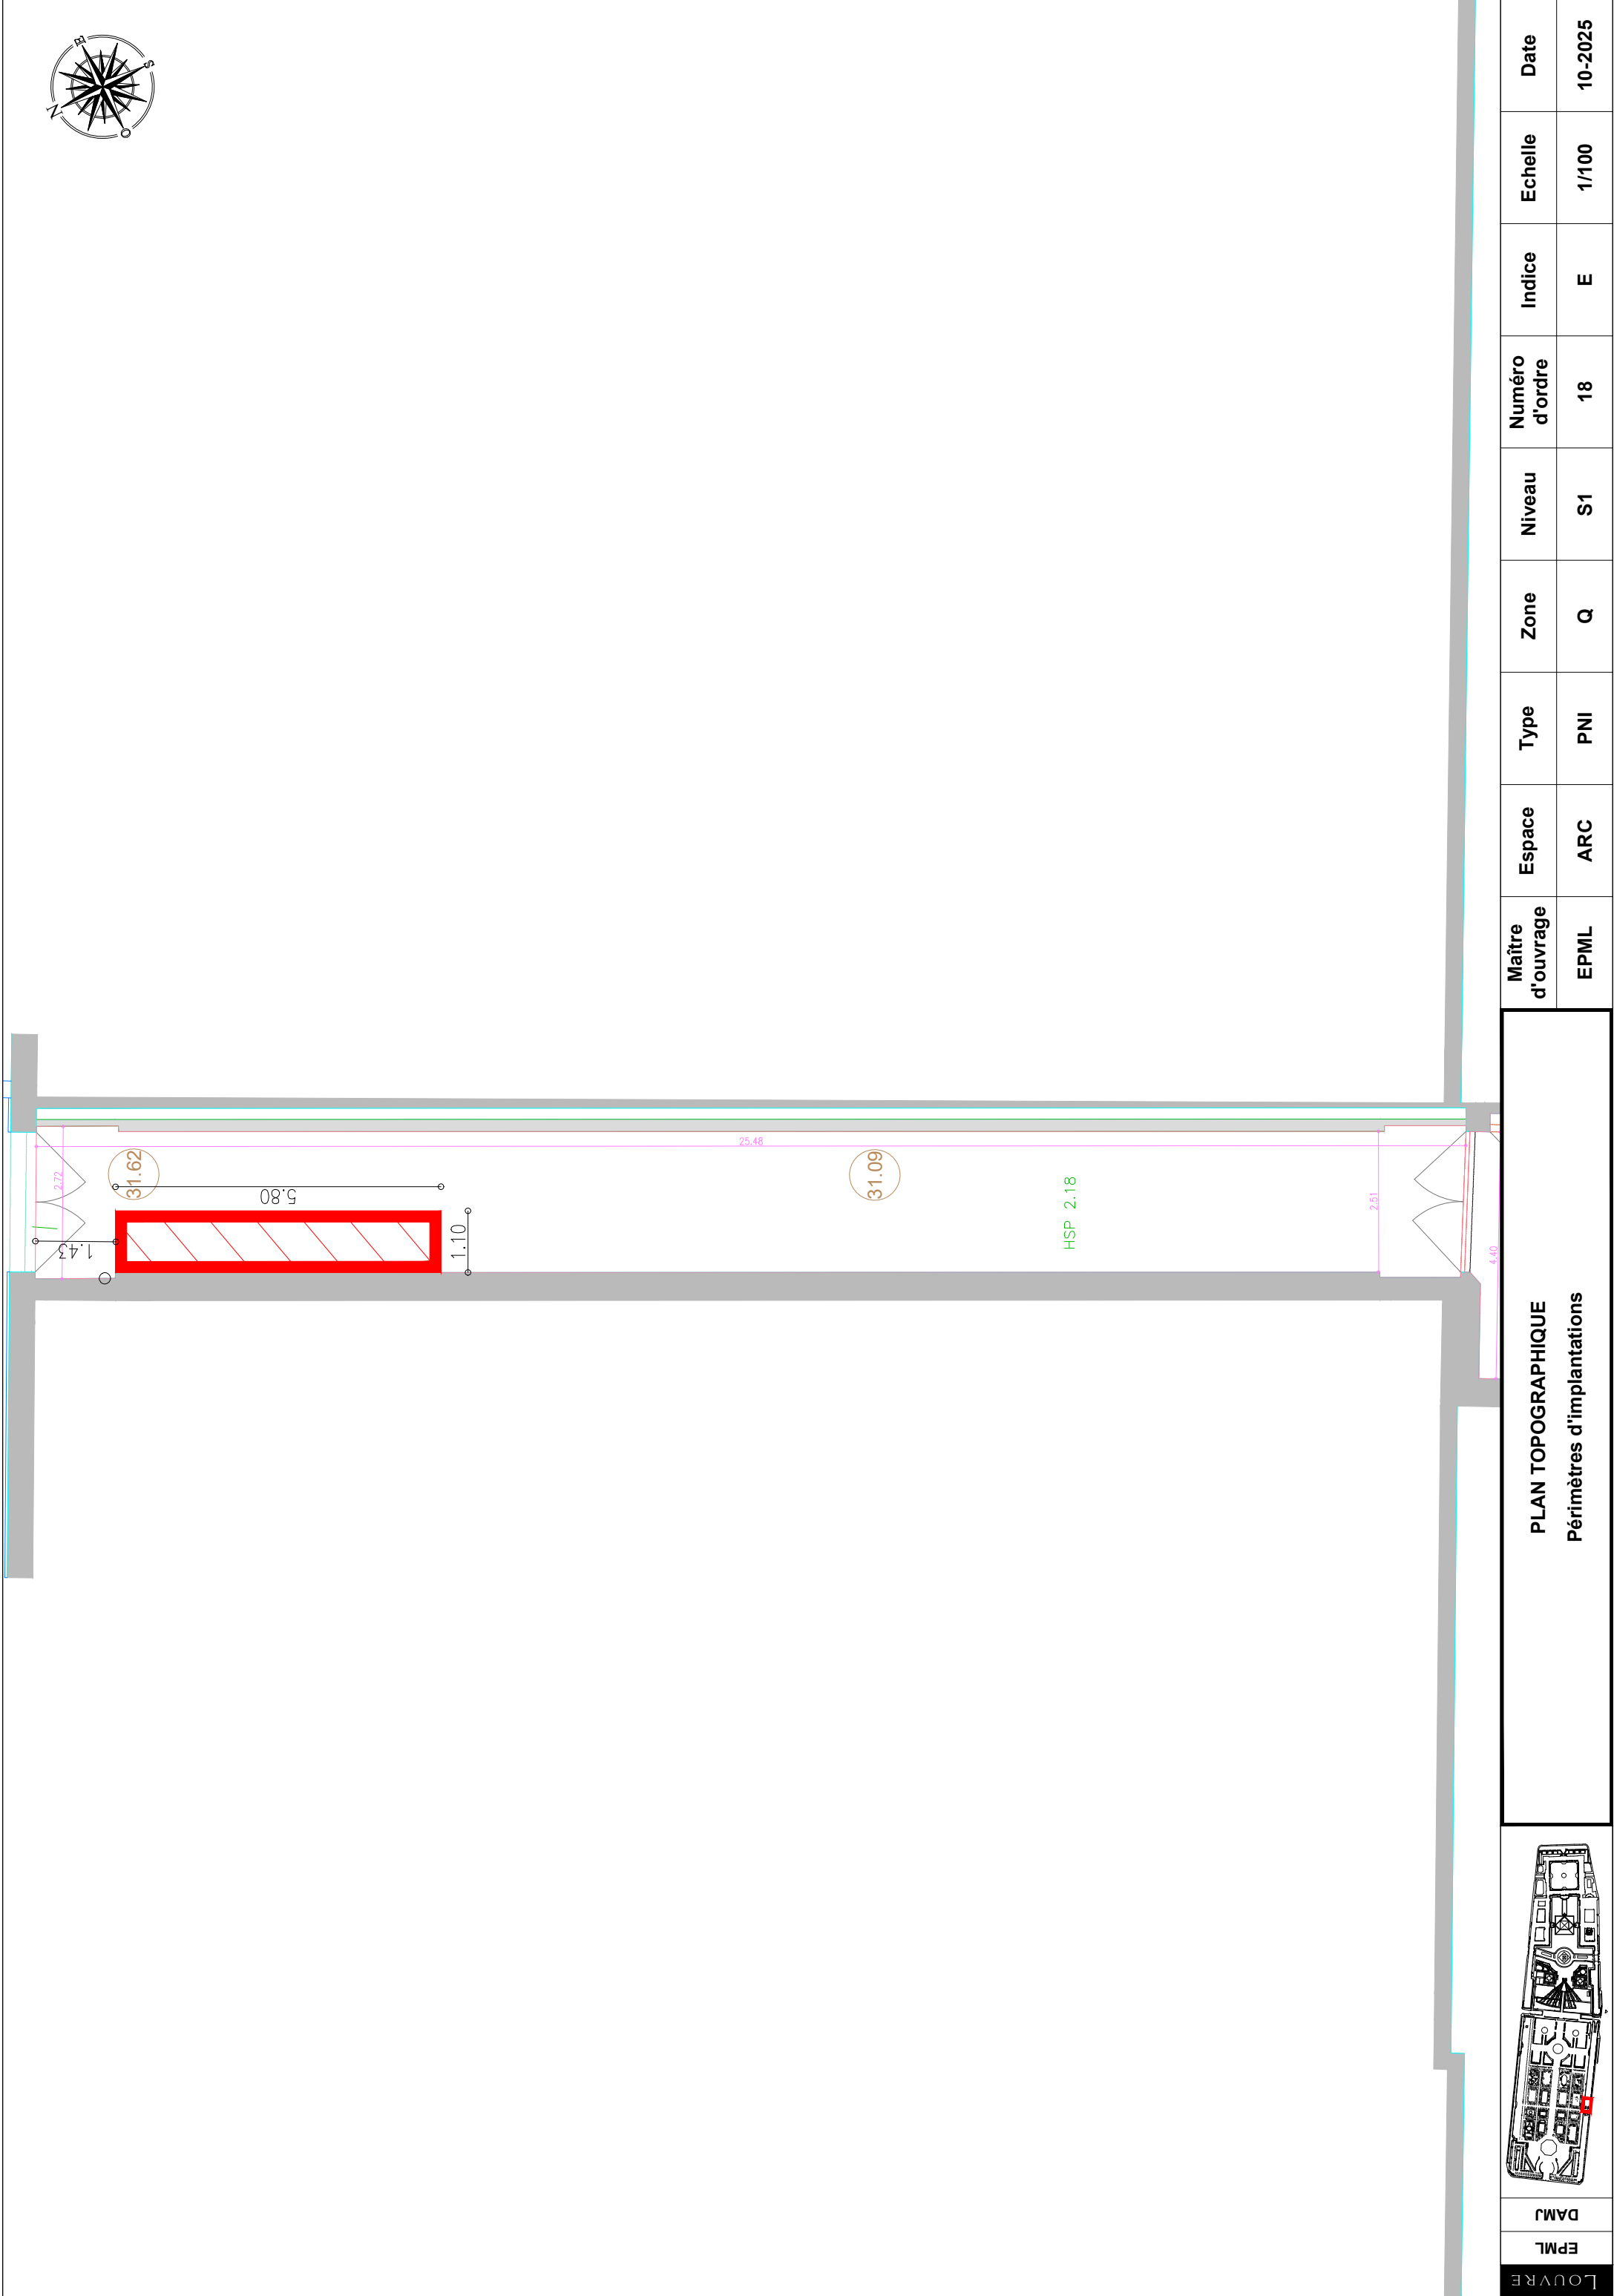

EPML
DAMJ

PLAN TOPOGRAPHIQUE
Périmètres d'implantations

Maître d'ouvrage	Espace	Type	Zone	Niveau	Numéro d'ordre	Indice	Echelle	Date
EPML	ARC	PNI	Q	S1	18	E	1/100	10-2025