



FACADES
MENUISERIE ALUMINIUM
METALLERIE
Zone Industrielle
B.P. 7
85150 LA MOTHE-ACHARD
Téléphone: 51 38 61 35
Télécopie: 51 38 65 61

CHANTIER: DDAF

ARCHITECTE: PONDEVIE

DATE: 11/06/04

DESSINE: HG

VERIFIE:

ECHELLE:

PLAN: 1

PROFILS ALU:

En 6060 (AGS T5), tolérances suivant NFA 50710.
Anodisation label EWAA EURAS classe 20.
ou laquage label QUALICOAT teintes RAL.

FIXATIONS: 500 < E < 700 m/m.

- dans béton: cheville HILTI FBR 6x45
- dans parpaings: cheville WURTH Master nylon 8x40 avec
vis WURTH tête ronde large torx 6x50.

JOINTS: Mise en oeuvre suivant recommandations SNJF.


En fond: ORDOMOUSSE 10x10 imprégné de
Résacryl, adhésif 1 face


En finition: TREMFLEX 25, (1ère catégorie)

ASSEMBLAGES: Visserie Inox.

Les cotes des ensembles alu correspondent à celles des plans Archi.
Elles sont données à titre indicatif et pourront varier en fonction
des plans béton.

MODIFICATIONS

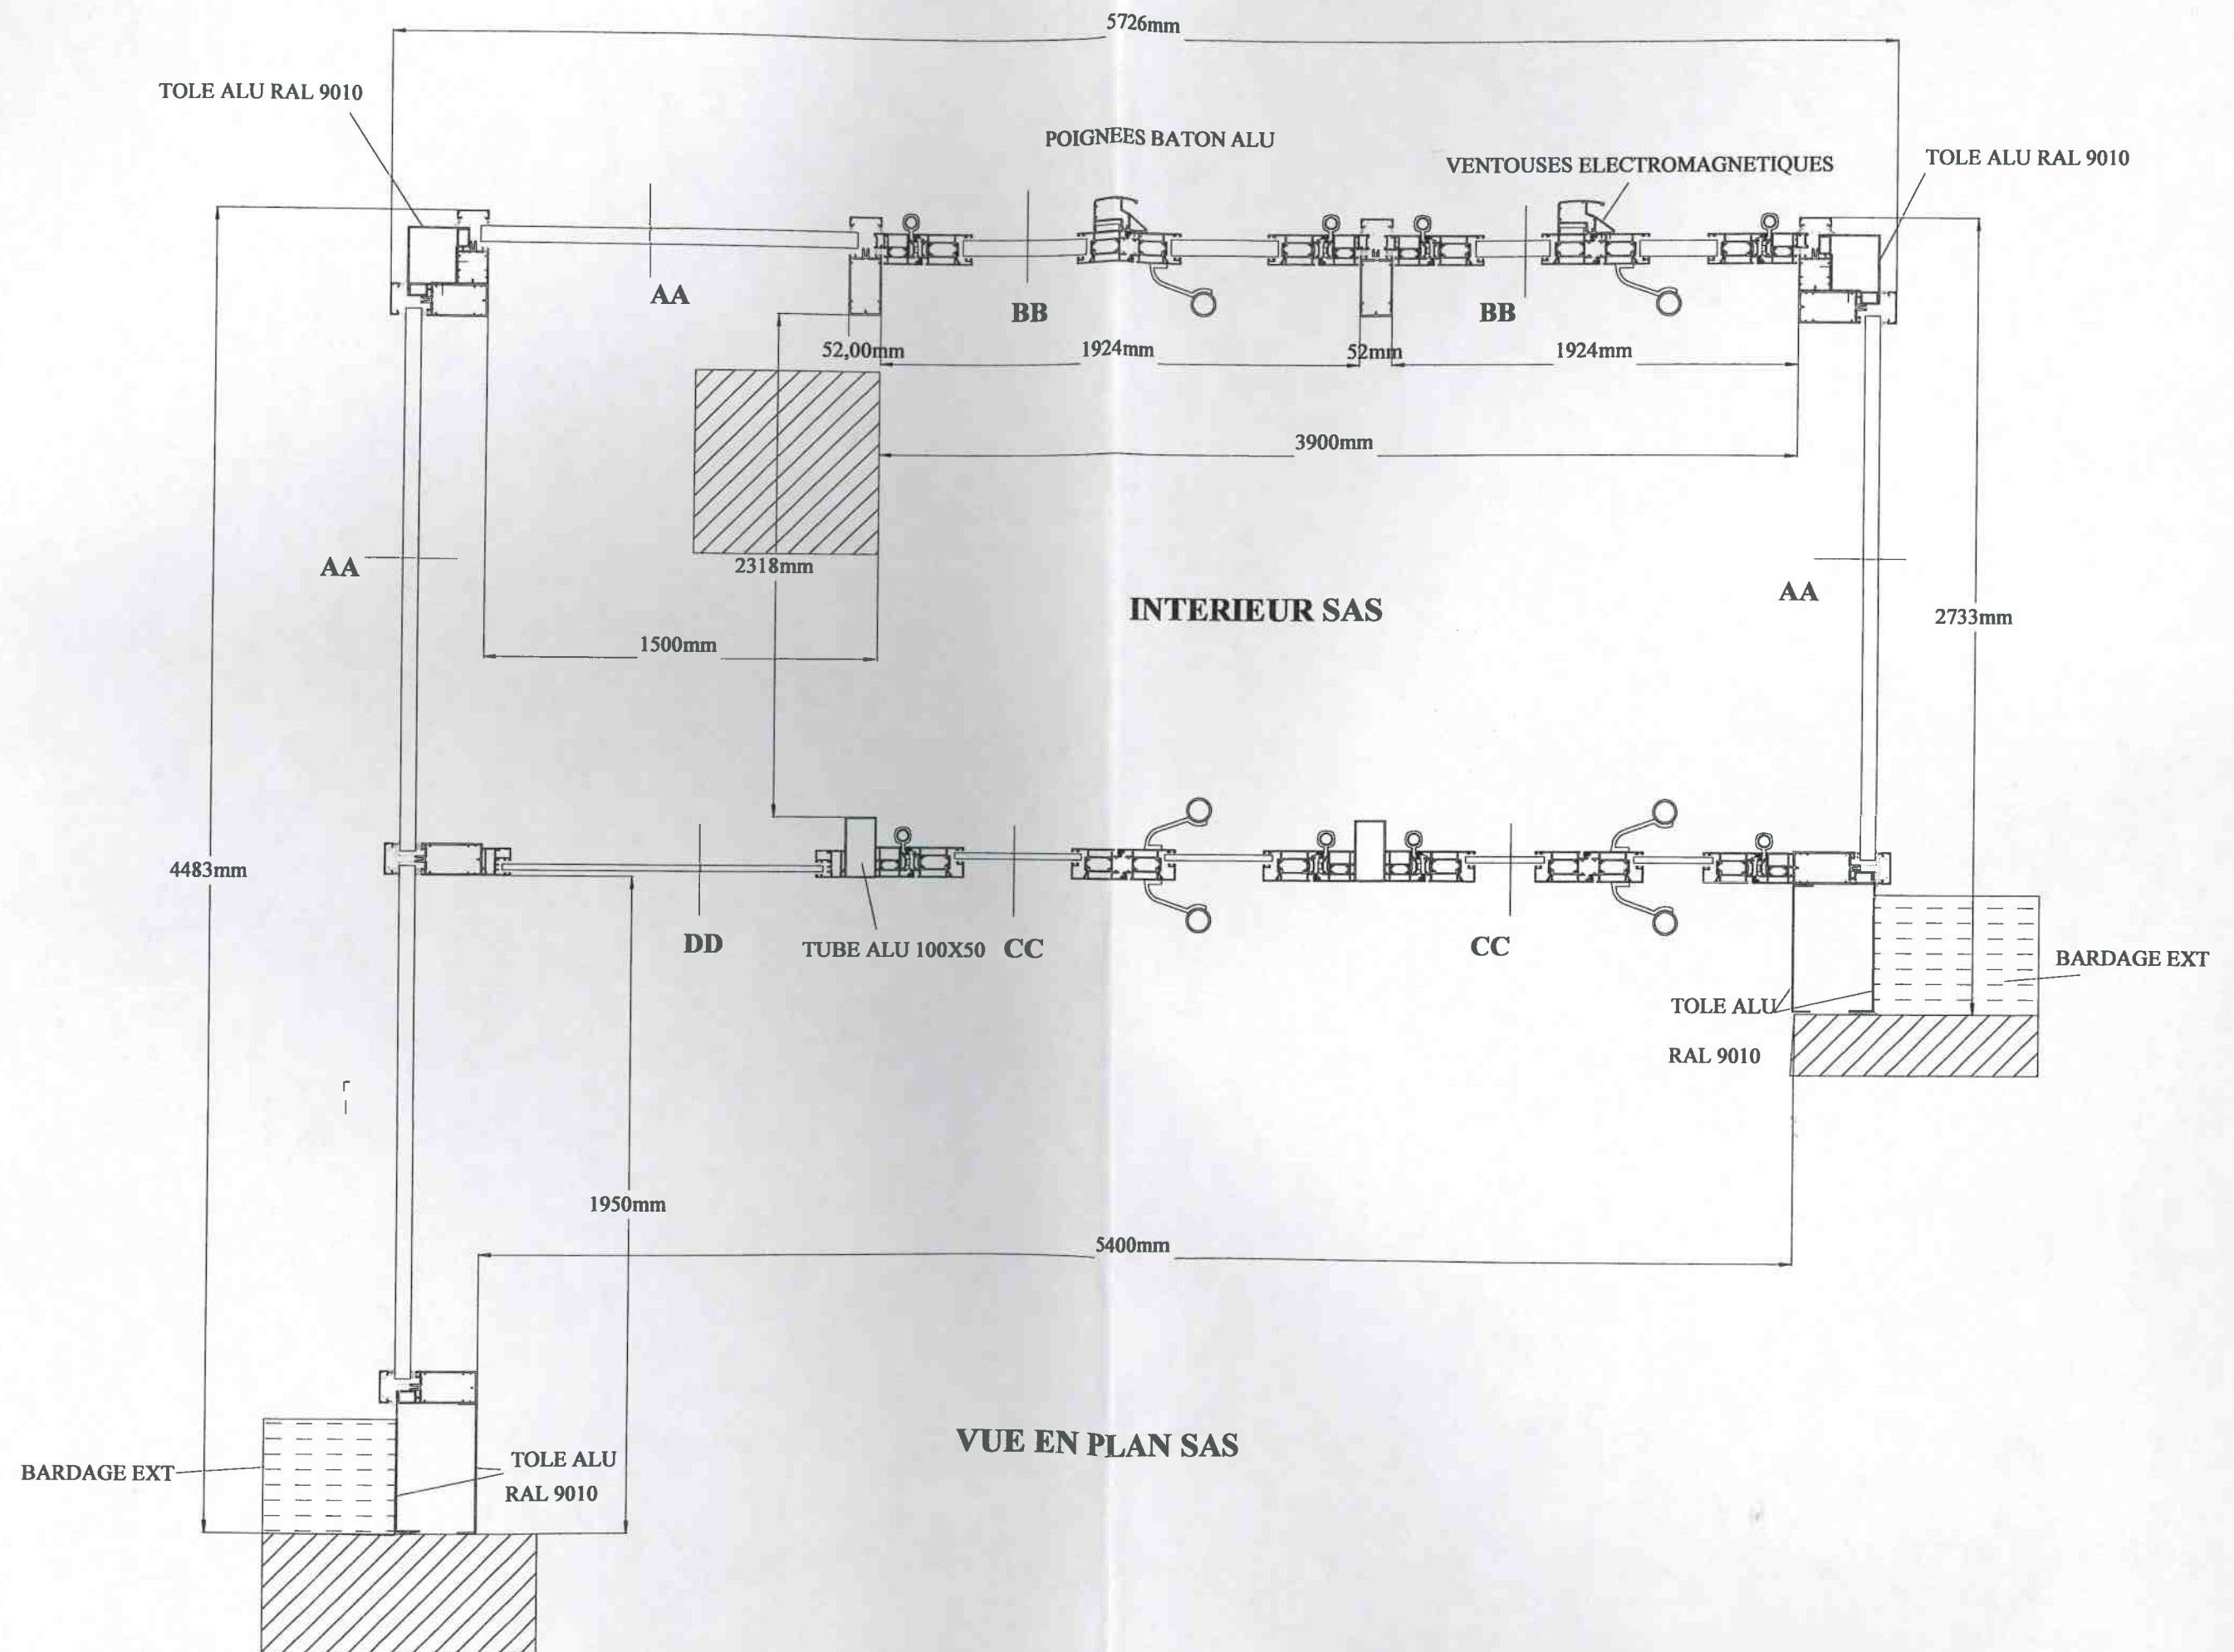


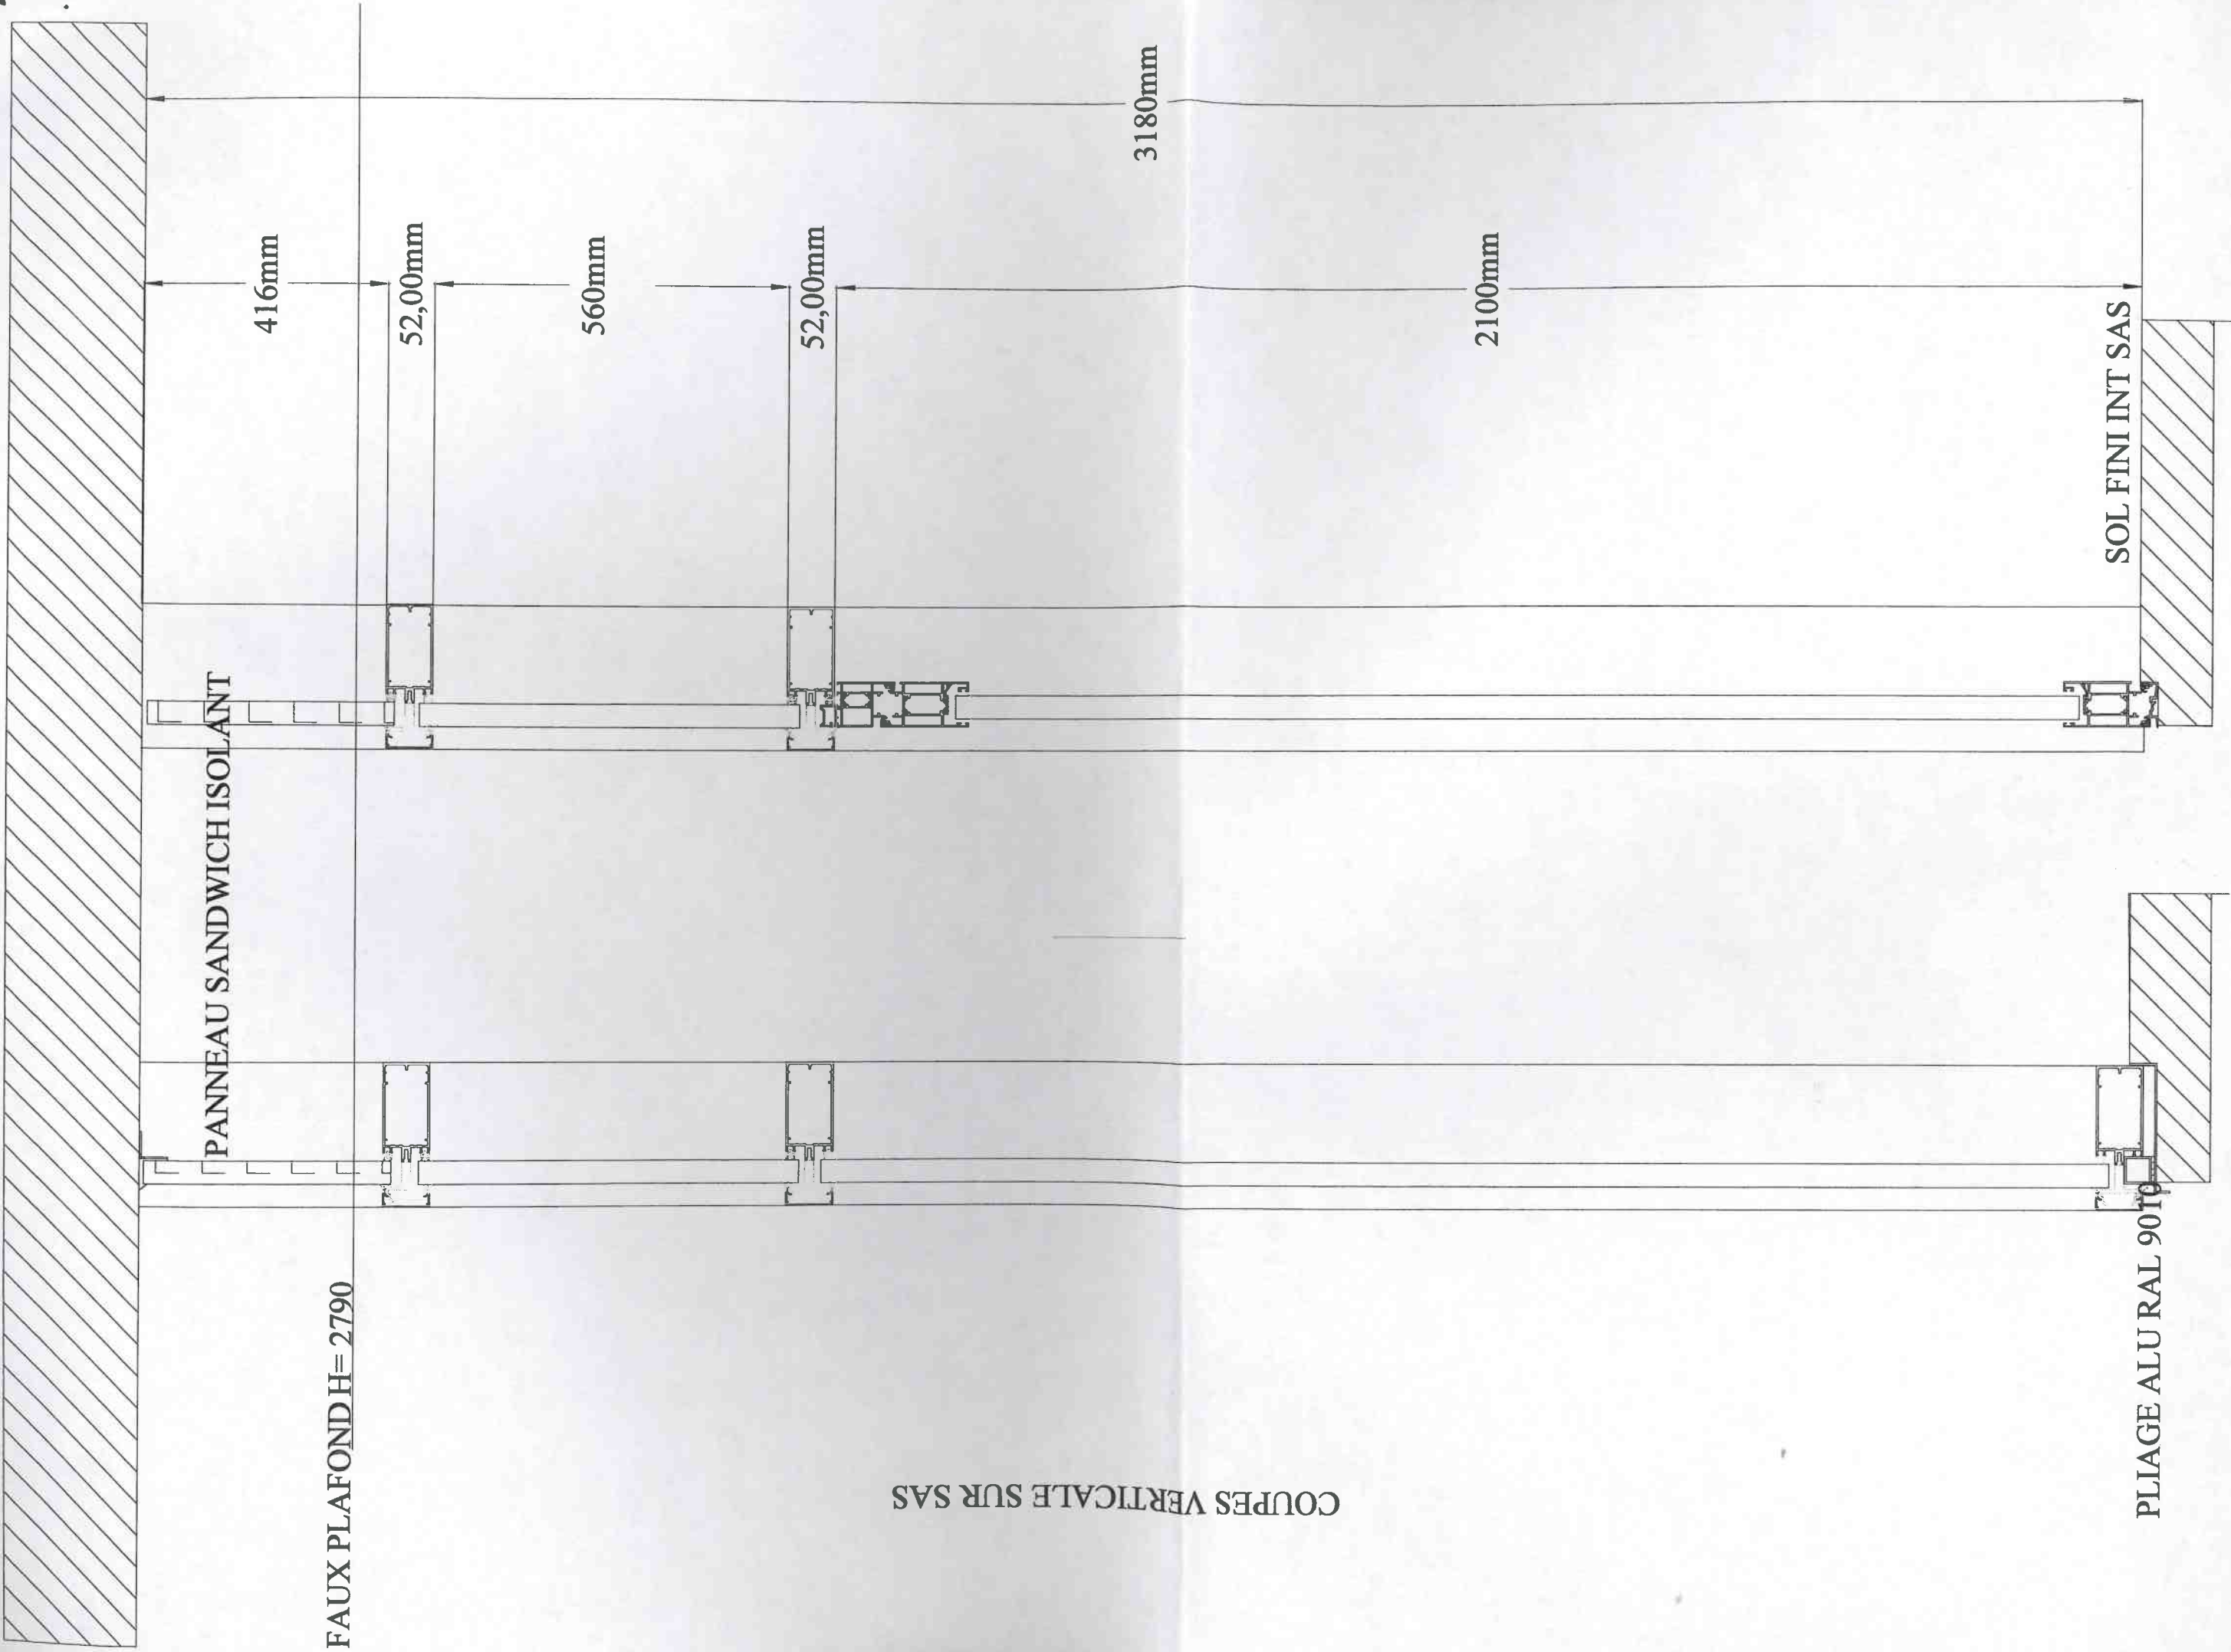

COUPES VERTICALE SUR SAS

COUPE AA

COUPE BB

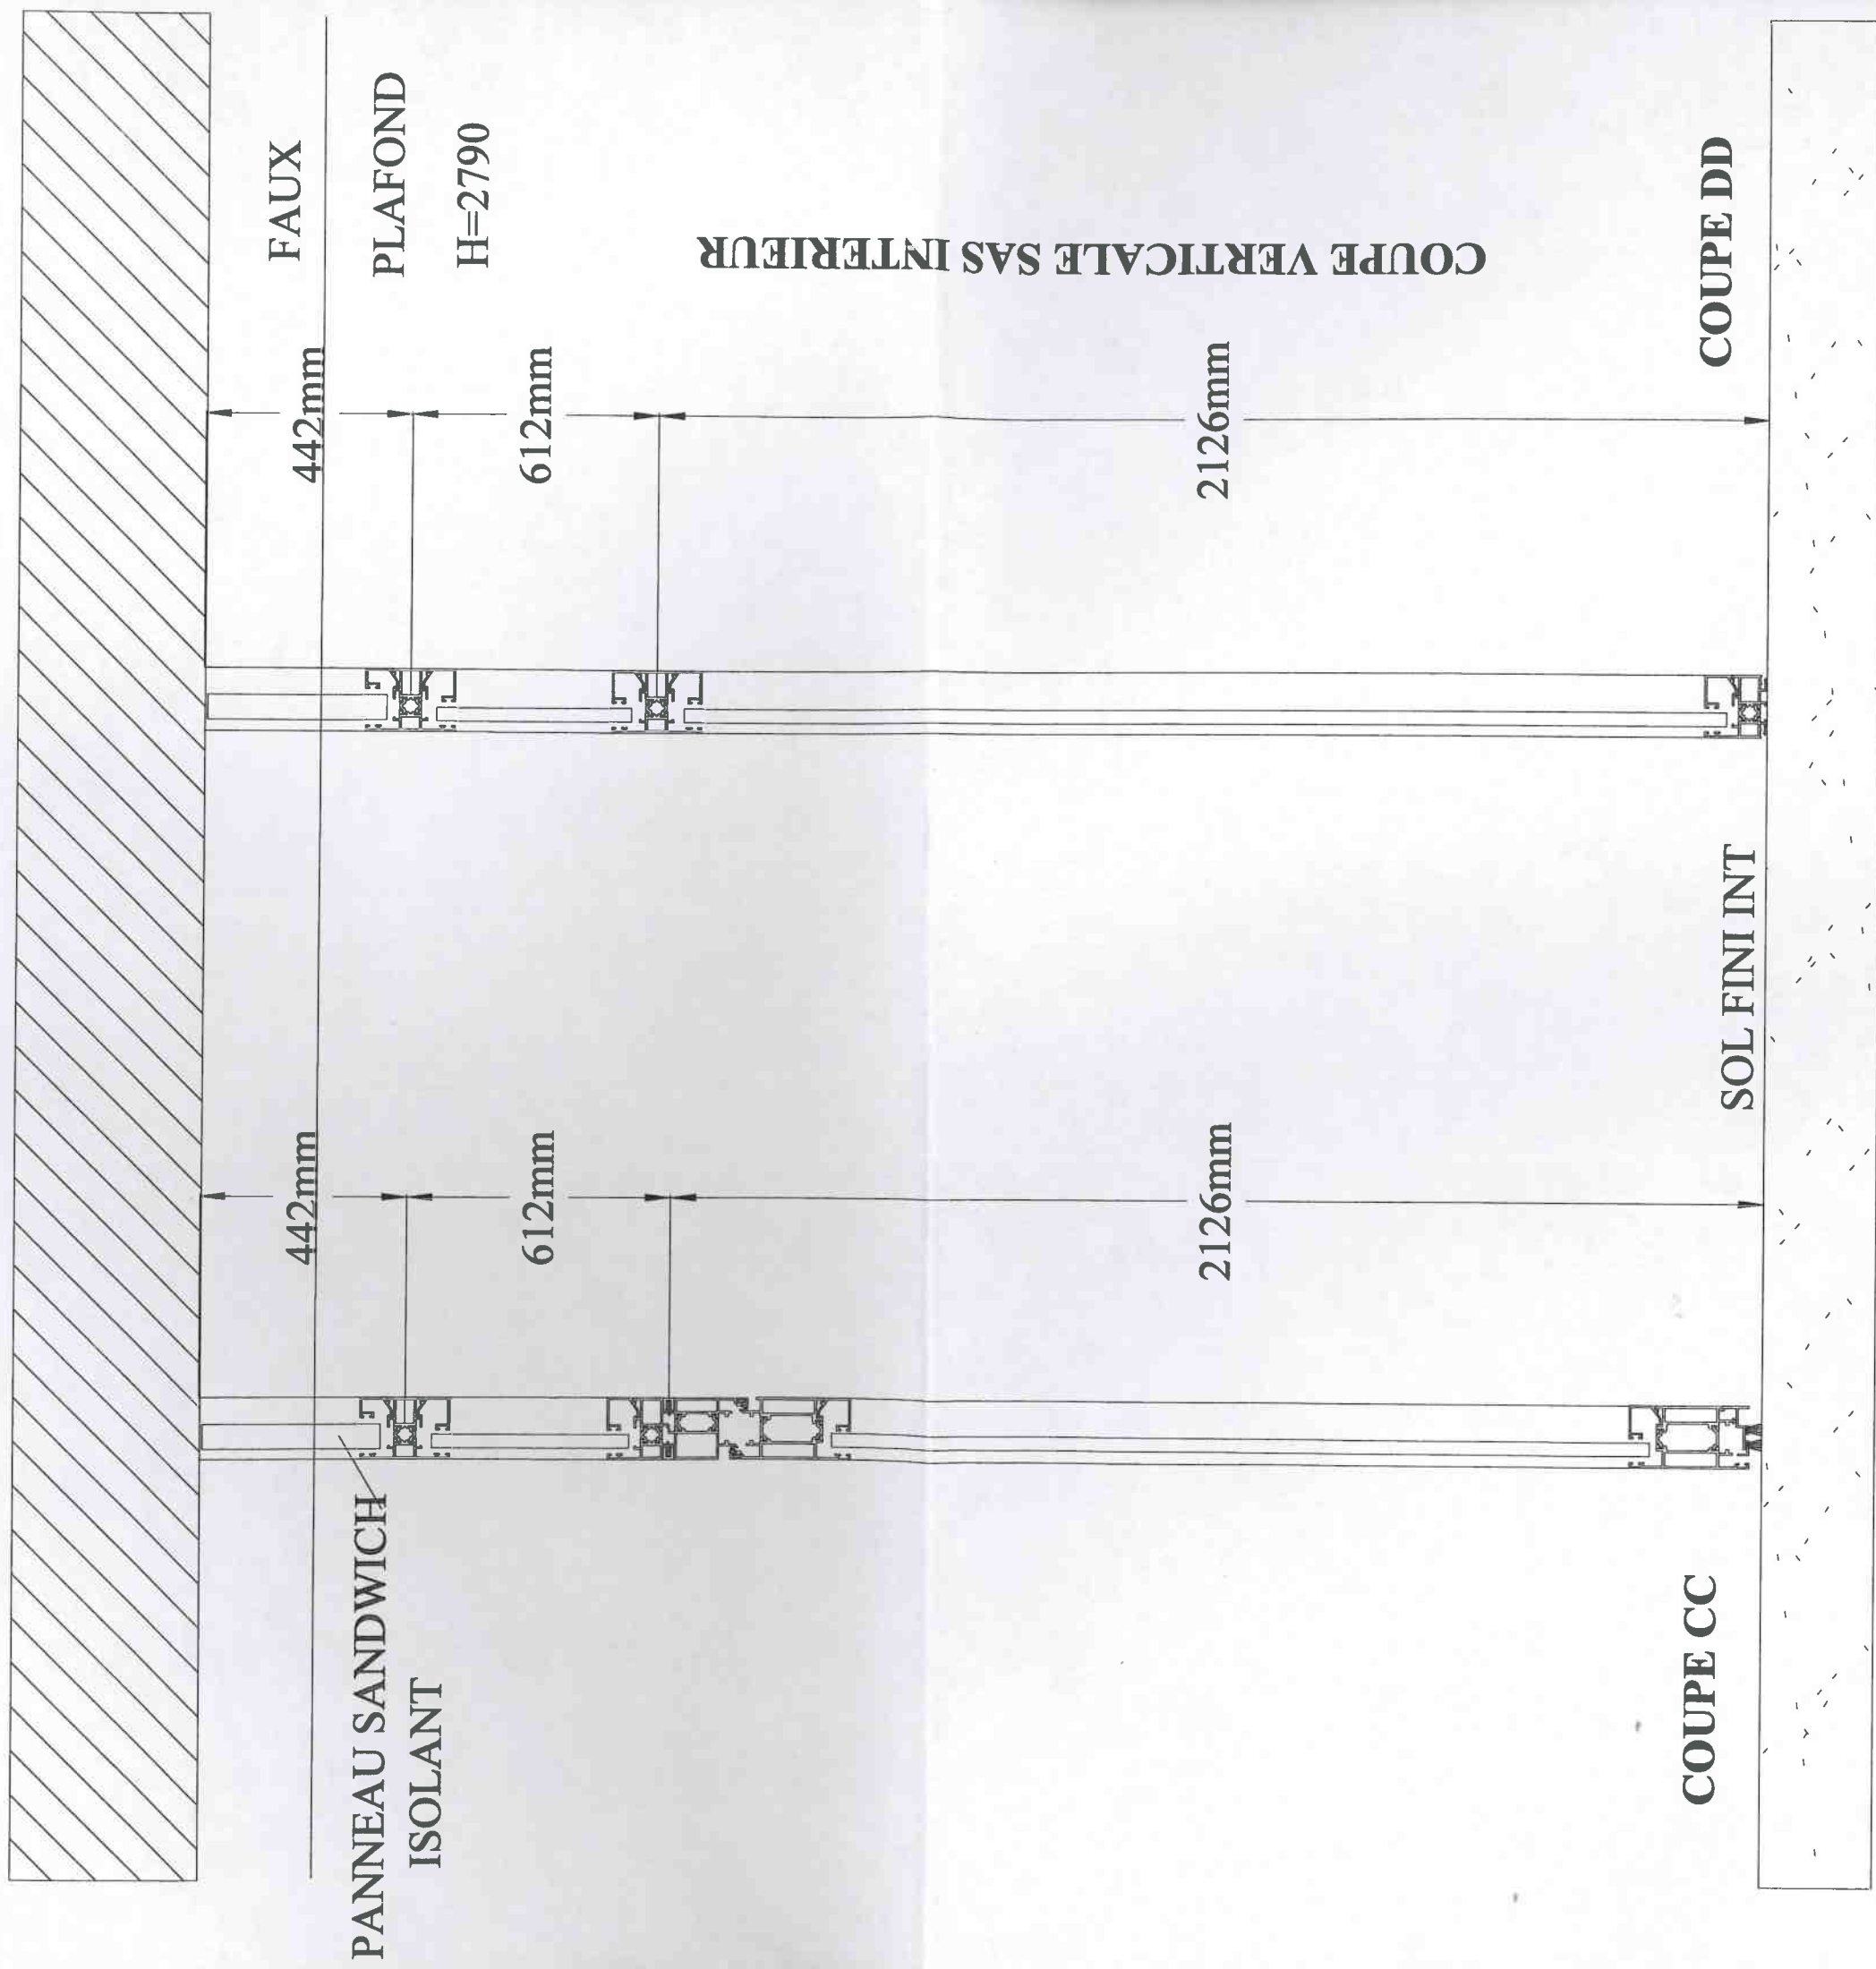

FAUX

PLAFOND

H=2790

442mm

612mm

2126mm

COUPE CC

SOL FINI INT

COUPE DD

COUPE VERTICALE SAS INTERIEUR

PANNEAU SANDWICH
ISOLANT



FACADES
MENUISERIE ALUMINIUM
METALLERIE
Zone Industrielle
B.P. 7
85150 LA MOTHE-ACHARD
Téléphone: 02 51 38 61 35
Télécopie: 02 51 38 65 61
EMAIL : SECOMALU@WANADOO.FR
Site internet : SECOMALU.COM

CHANTIER : BUREAUX DDAF ET SV LA ROCHE SUR YON

ARCHITECTE : ARCHITECTURE JEAN CLAUDE PONDEVILLE DATE : 12.11.2003

PLAN DE PRINCIPE BANDE FILANTE

DESSINE : GAUTREAU F.

VERIFIE

ECHELLE :

PLAN N° 01 B

PROFILS ALU:

En 6060 (AGS T5), tolérance suivant NFA 50710.
Anodisation label EWAA EURAS classe 20.
ou laquage label QUALICOAT teintes RAL.

FIXATIONS : 500 < E < 700 m/m

- dans béton : cheville HILTI FBR 6 x 45
- dans parpaing : cheville WURTH Master nylon 8 x 40 avec
vis WURTH tête ronde large torx 6 x 50

JOINTS : Mise en oeuvre suivant recommandations SNJF
En fond : ACRYL 300 Résatec/illbruck
mousse imprégnée

En finition : TREMFLEX 40 (1ère catégorie)

ASSEMBLAGES : Visserie inox


Les cotes des ensembles alu correspondant à celles des plans Archi.
Elles sont données à titre indicatif et pourront varier en fonction
des plans béton.

MODIFICATIONS

* entraxe coulisse
* ajout différent cas particulier

PAGE	DETAIL N°	DESIGNATION	OBSERVATION
01 _A		ELEVATION	
02 _A	100	détail trav. hte ouvrant facade ext	STORE ARS 80
03 _A	100 BIS	détail trav. hte ouvrant facade int	STORE ARS 80
04 _A	101	détail trav. basse ouvrant facade ext	STORE ARS 80
05 _A	101 BIS	détail trav. basse ouvrant facade int	STORE ARS 80
06 _A	102	détail trav. hte fixe (angle) facade ext	STORE ARS 80
07 _A	102 BIS	détail trav. hte fixe (angle) facade int	STORE ARS 80
08 _A	103	détail trav. basse fixe (angle) facade ext	STORE ARS 80
09 _A	103 BIS	détail trav. basse fixe (angle) facade int	STORE ARS 80
10	104	détail trav. hte ouvrant facade ext	STORE PROTAL
11	105	détail trav. basse ouvrant facade ext	STORE PROTAL
12	200	coupe horizontale standard	STORE ARS 80
13	201	coupe horizontale sur finition tableaux	STORE ARS 80
14	202	coupe horizontale sur angle standard	STORE ARS 80
15	203	coupe horizontale sur cloison de distribution	STORE ARS 80
16	204	coupe horizontale sur angle RDC	STORE PROTAL

NOMENCLATURE

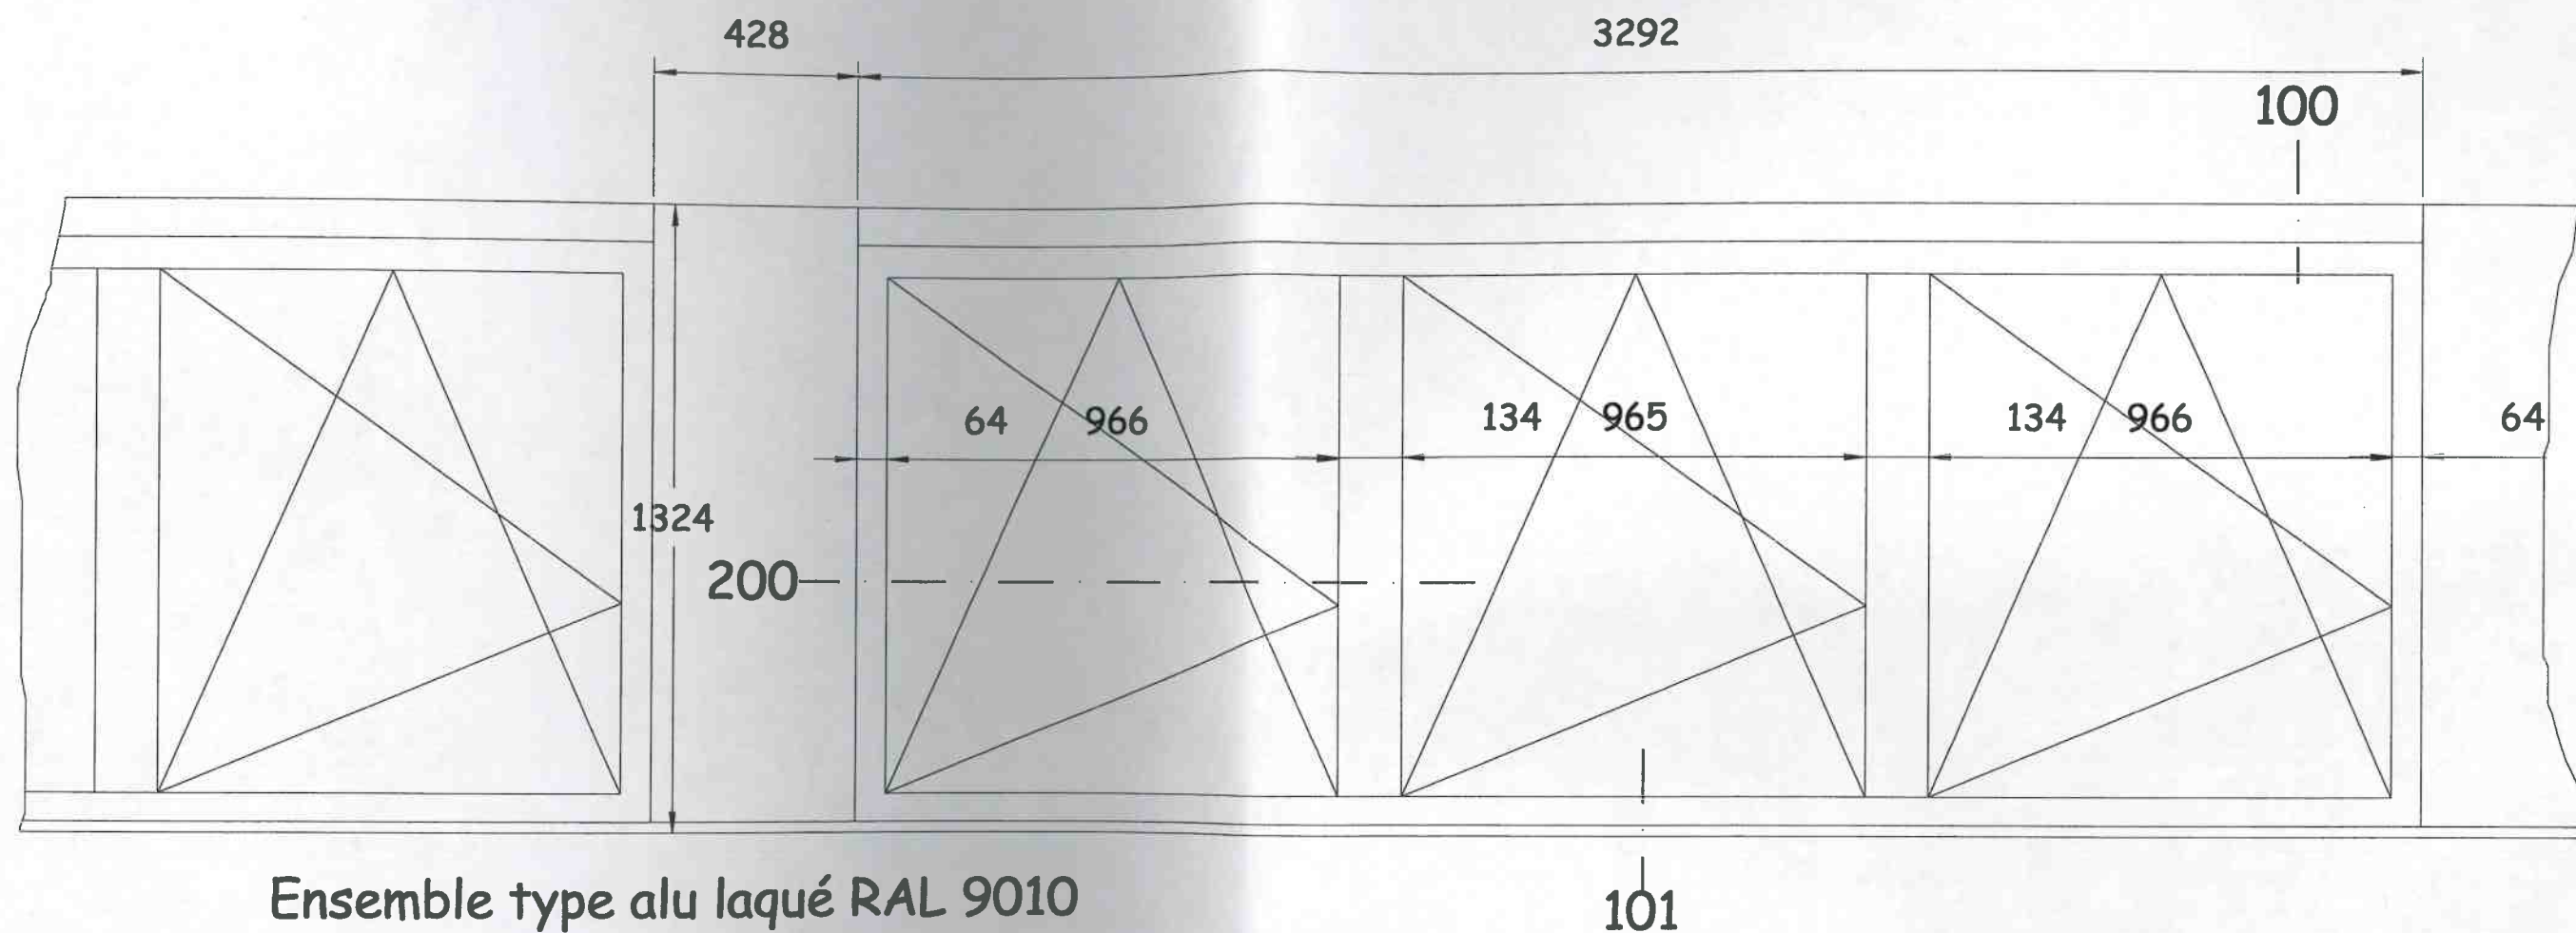


Ensemble type alu laqué RAL 9010
comprenant :
3 châssis oscillo batttant
remplissage :
suivant descriptif

ELEVATION TYPE
BUREAUX DDAF ET SV LA ROCHE SUR YON




FACADES
MENUISERIE ALUMINIUM
METALLERIE
Zone Industrielle
B.P. 7
85150 LA MOTHE-ACHARD
Téléphone: 02 51 38 61 35
Télécopie: 02 51 38 65 61
E-mail: SECOMALU@WANADOO.FR
Site internet: SECOMALU.COM

ech 1/15°
Le 03.07.2003
Dessine : GAUTREAU
page n°01

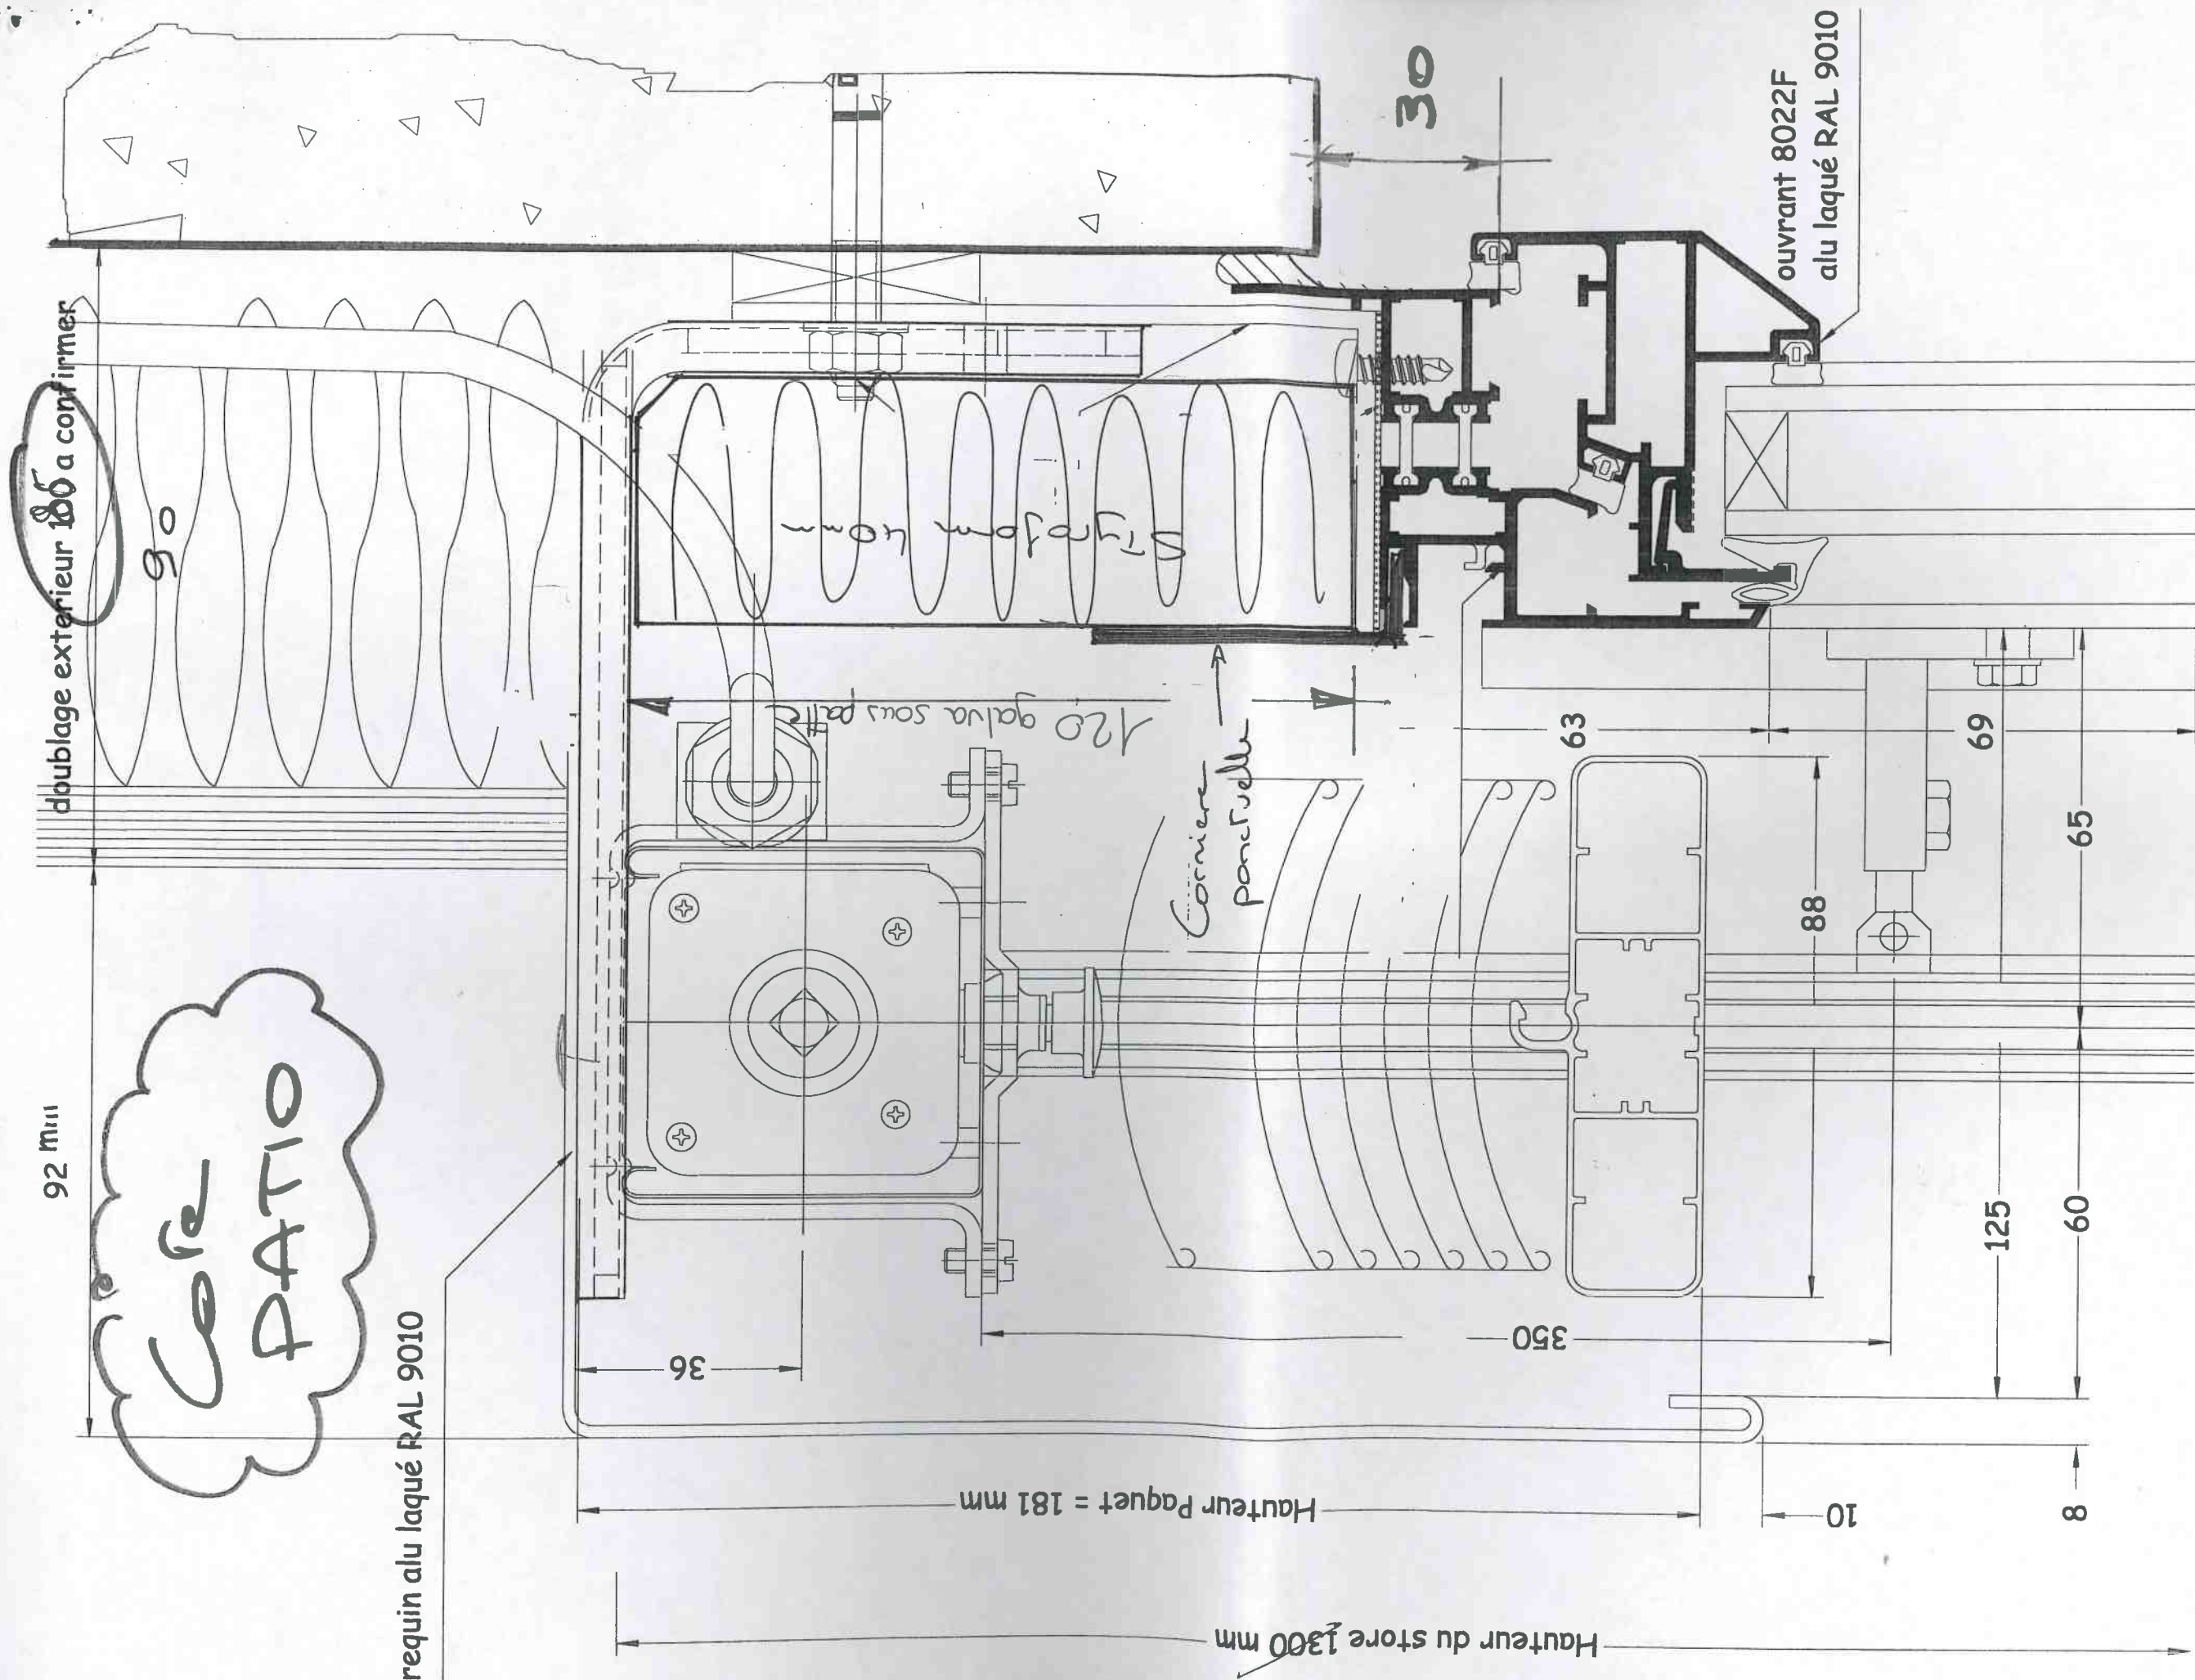


DETAIL 100

BUREAUX DDAF ET SV LA ROCHE SUR YON

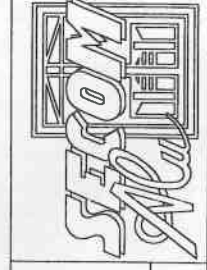

FACADES
 MENUISERIE ALUMINIUM
 METALLERIE
 Zone Industrielle
 B.P. 7
 85150 LA MOTTE-ACHARD
 Téléphone: 02 51 38 61 35
 Télécopie: 02 51 38 65 61
 E-mail: SECROMALU@WANADOOFR
 Site internet: SECROMALU.COM

ech 1
 Le 24.07.2003
 Dessine : GAUTREAU
 page n°02 A

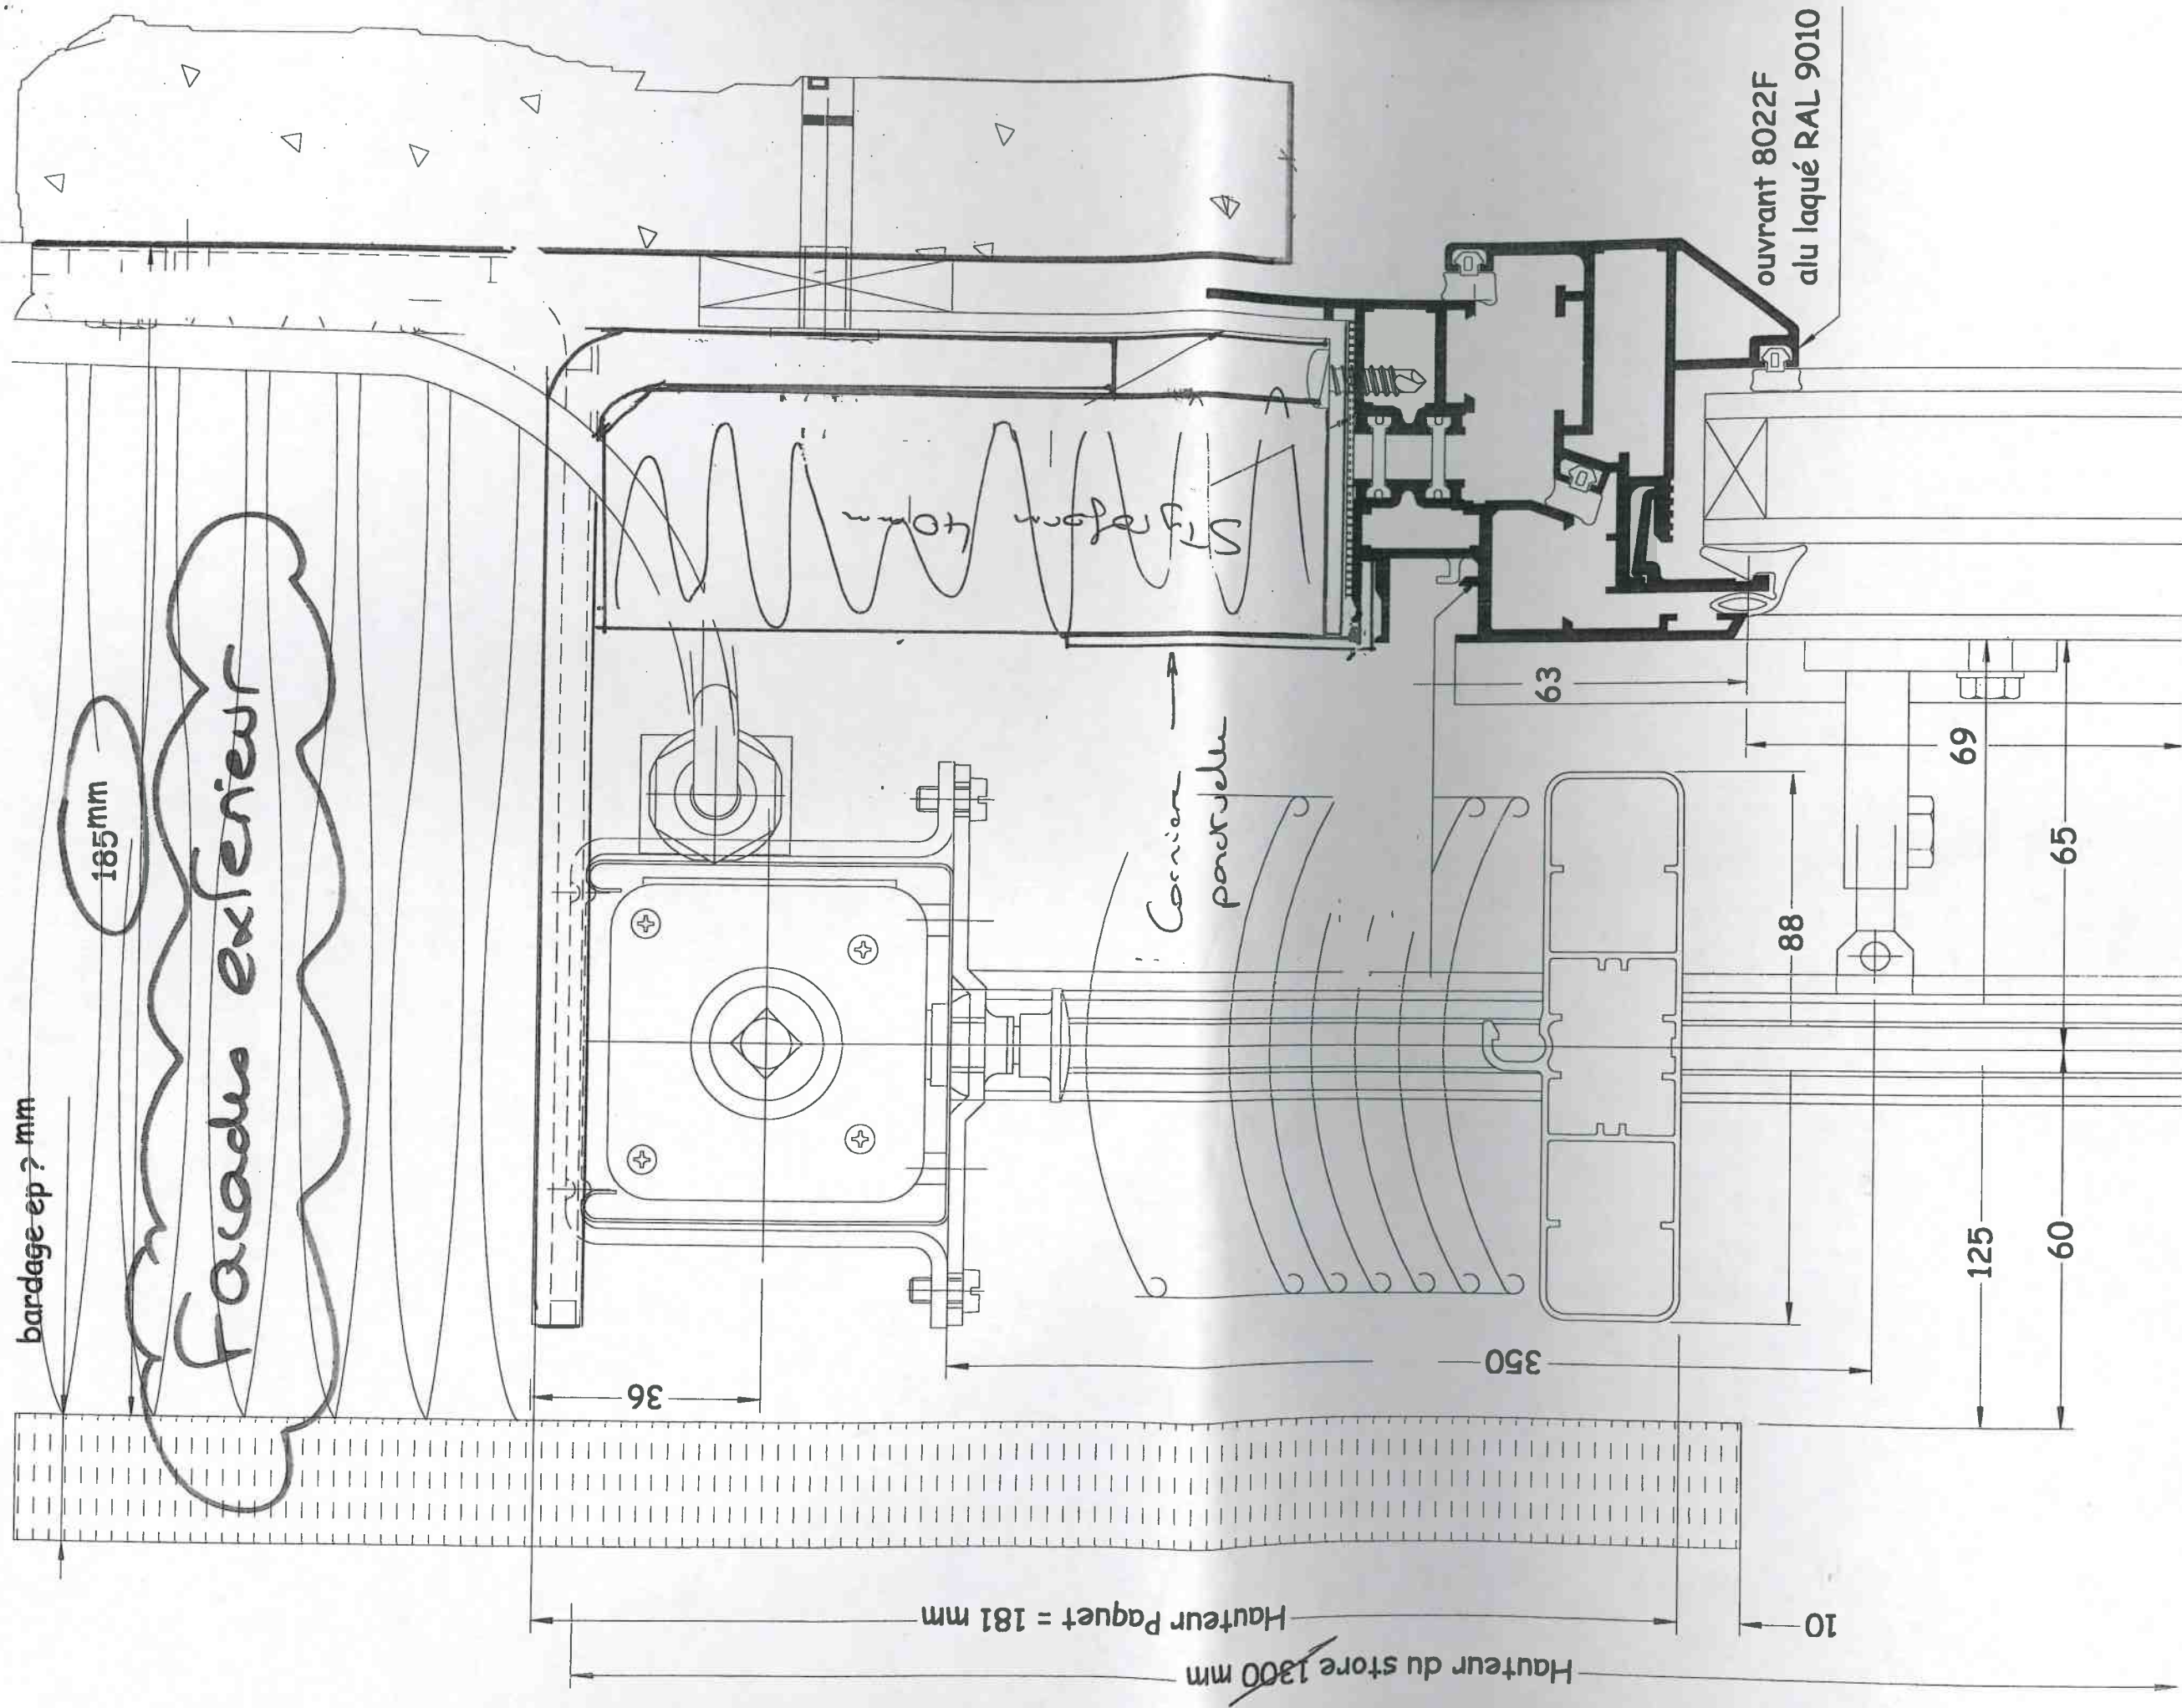

DETAIL 100 Bis

BUREAUX DDAF ET SV LA ROCHE SUR YON

STROM
ALU


FACADES
MENUISERIE ALUMINIUM
METALLERIE
Zone Industrielle
B.P. 7
85150 LA MOTHE-ACHARD
Telephone: 02 51 38 61 35
Telecopie: 02 51 38 65 61
E-mail: SECONALU@WANADOO.FR
Site internet: SECONALU.COM


ech 1

Le 24.07.2003

Dessine : GAUTREAU

page n°03 A

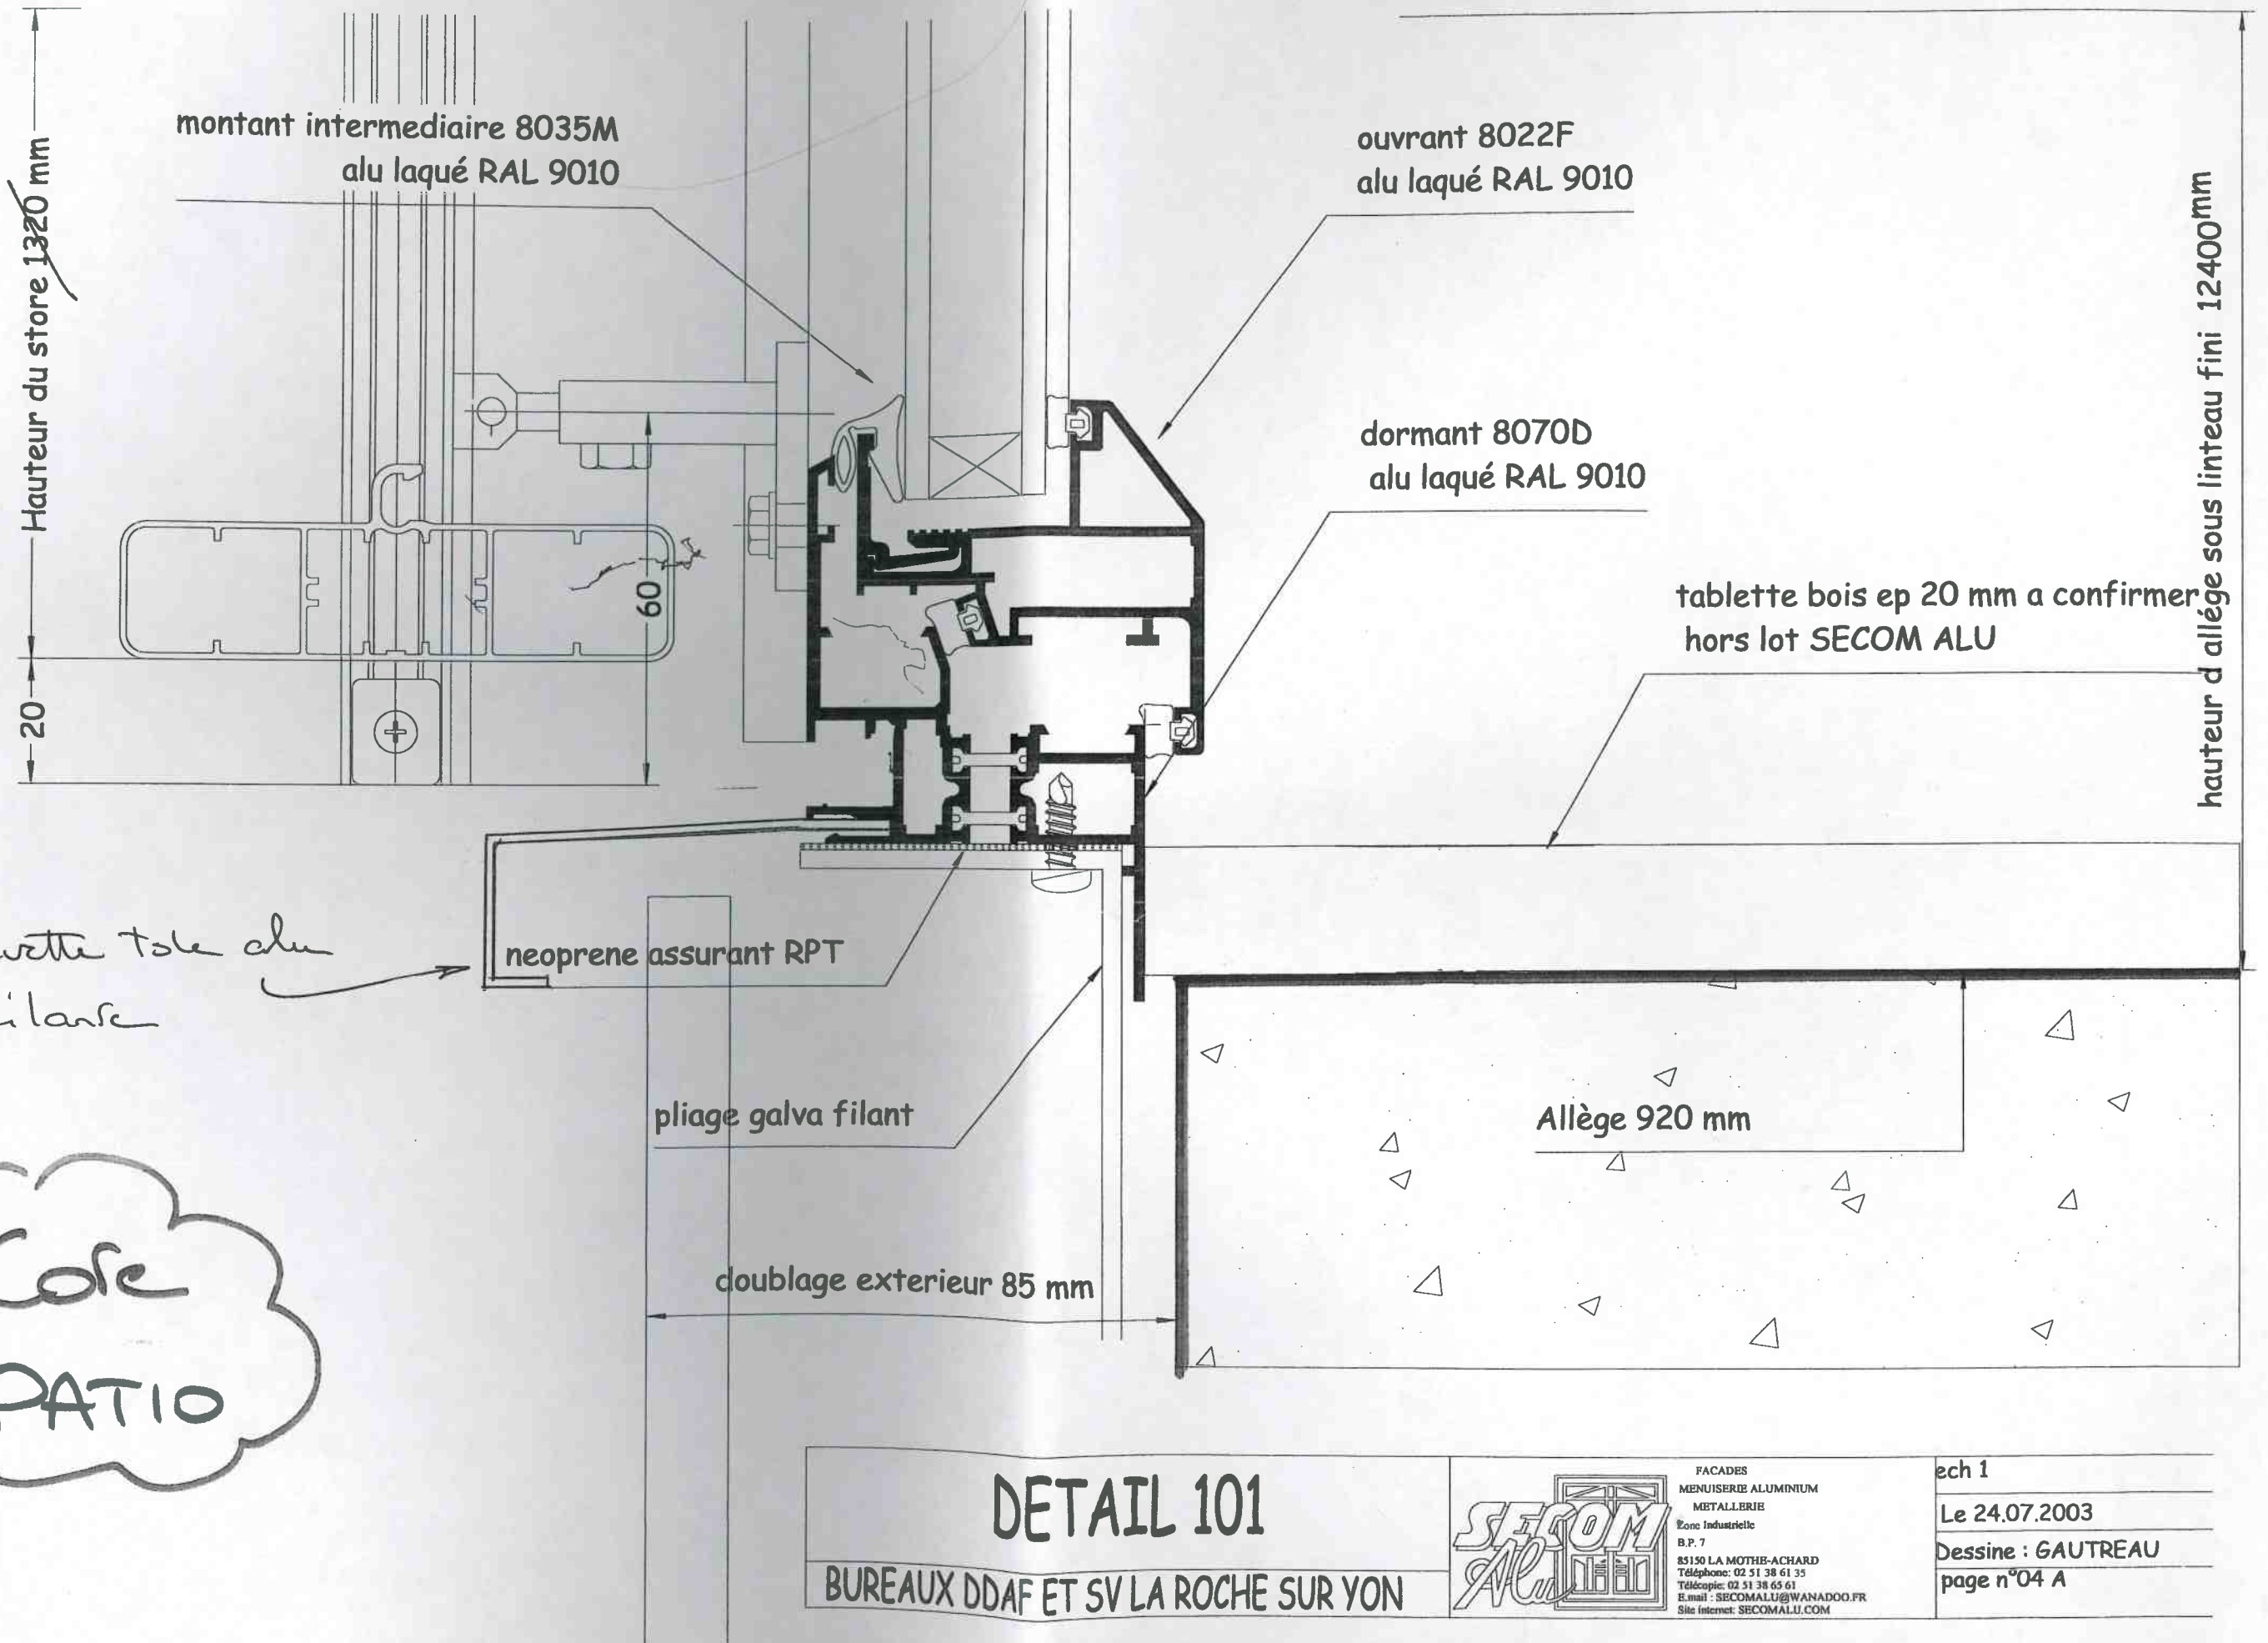

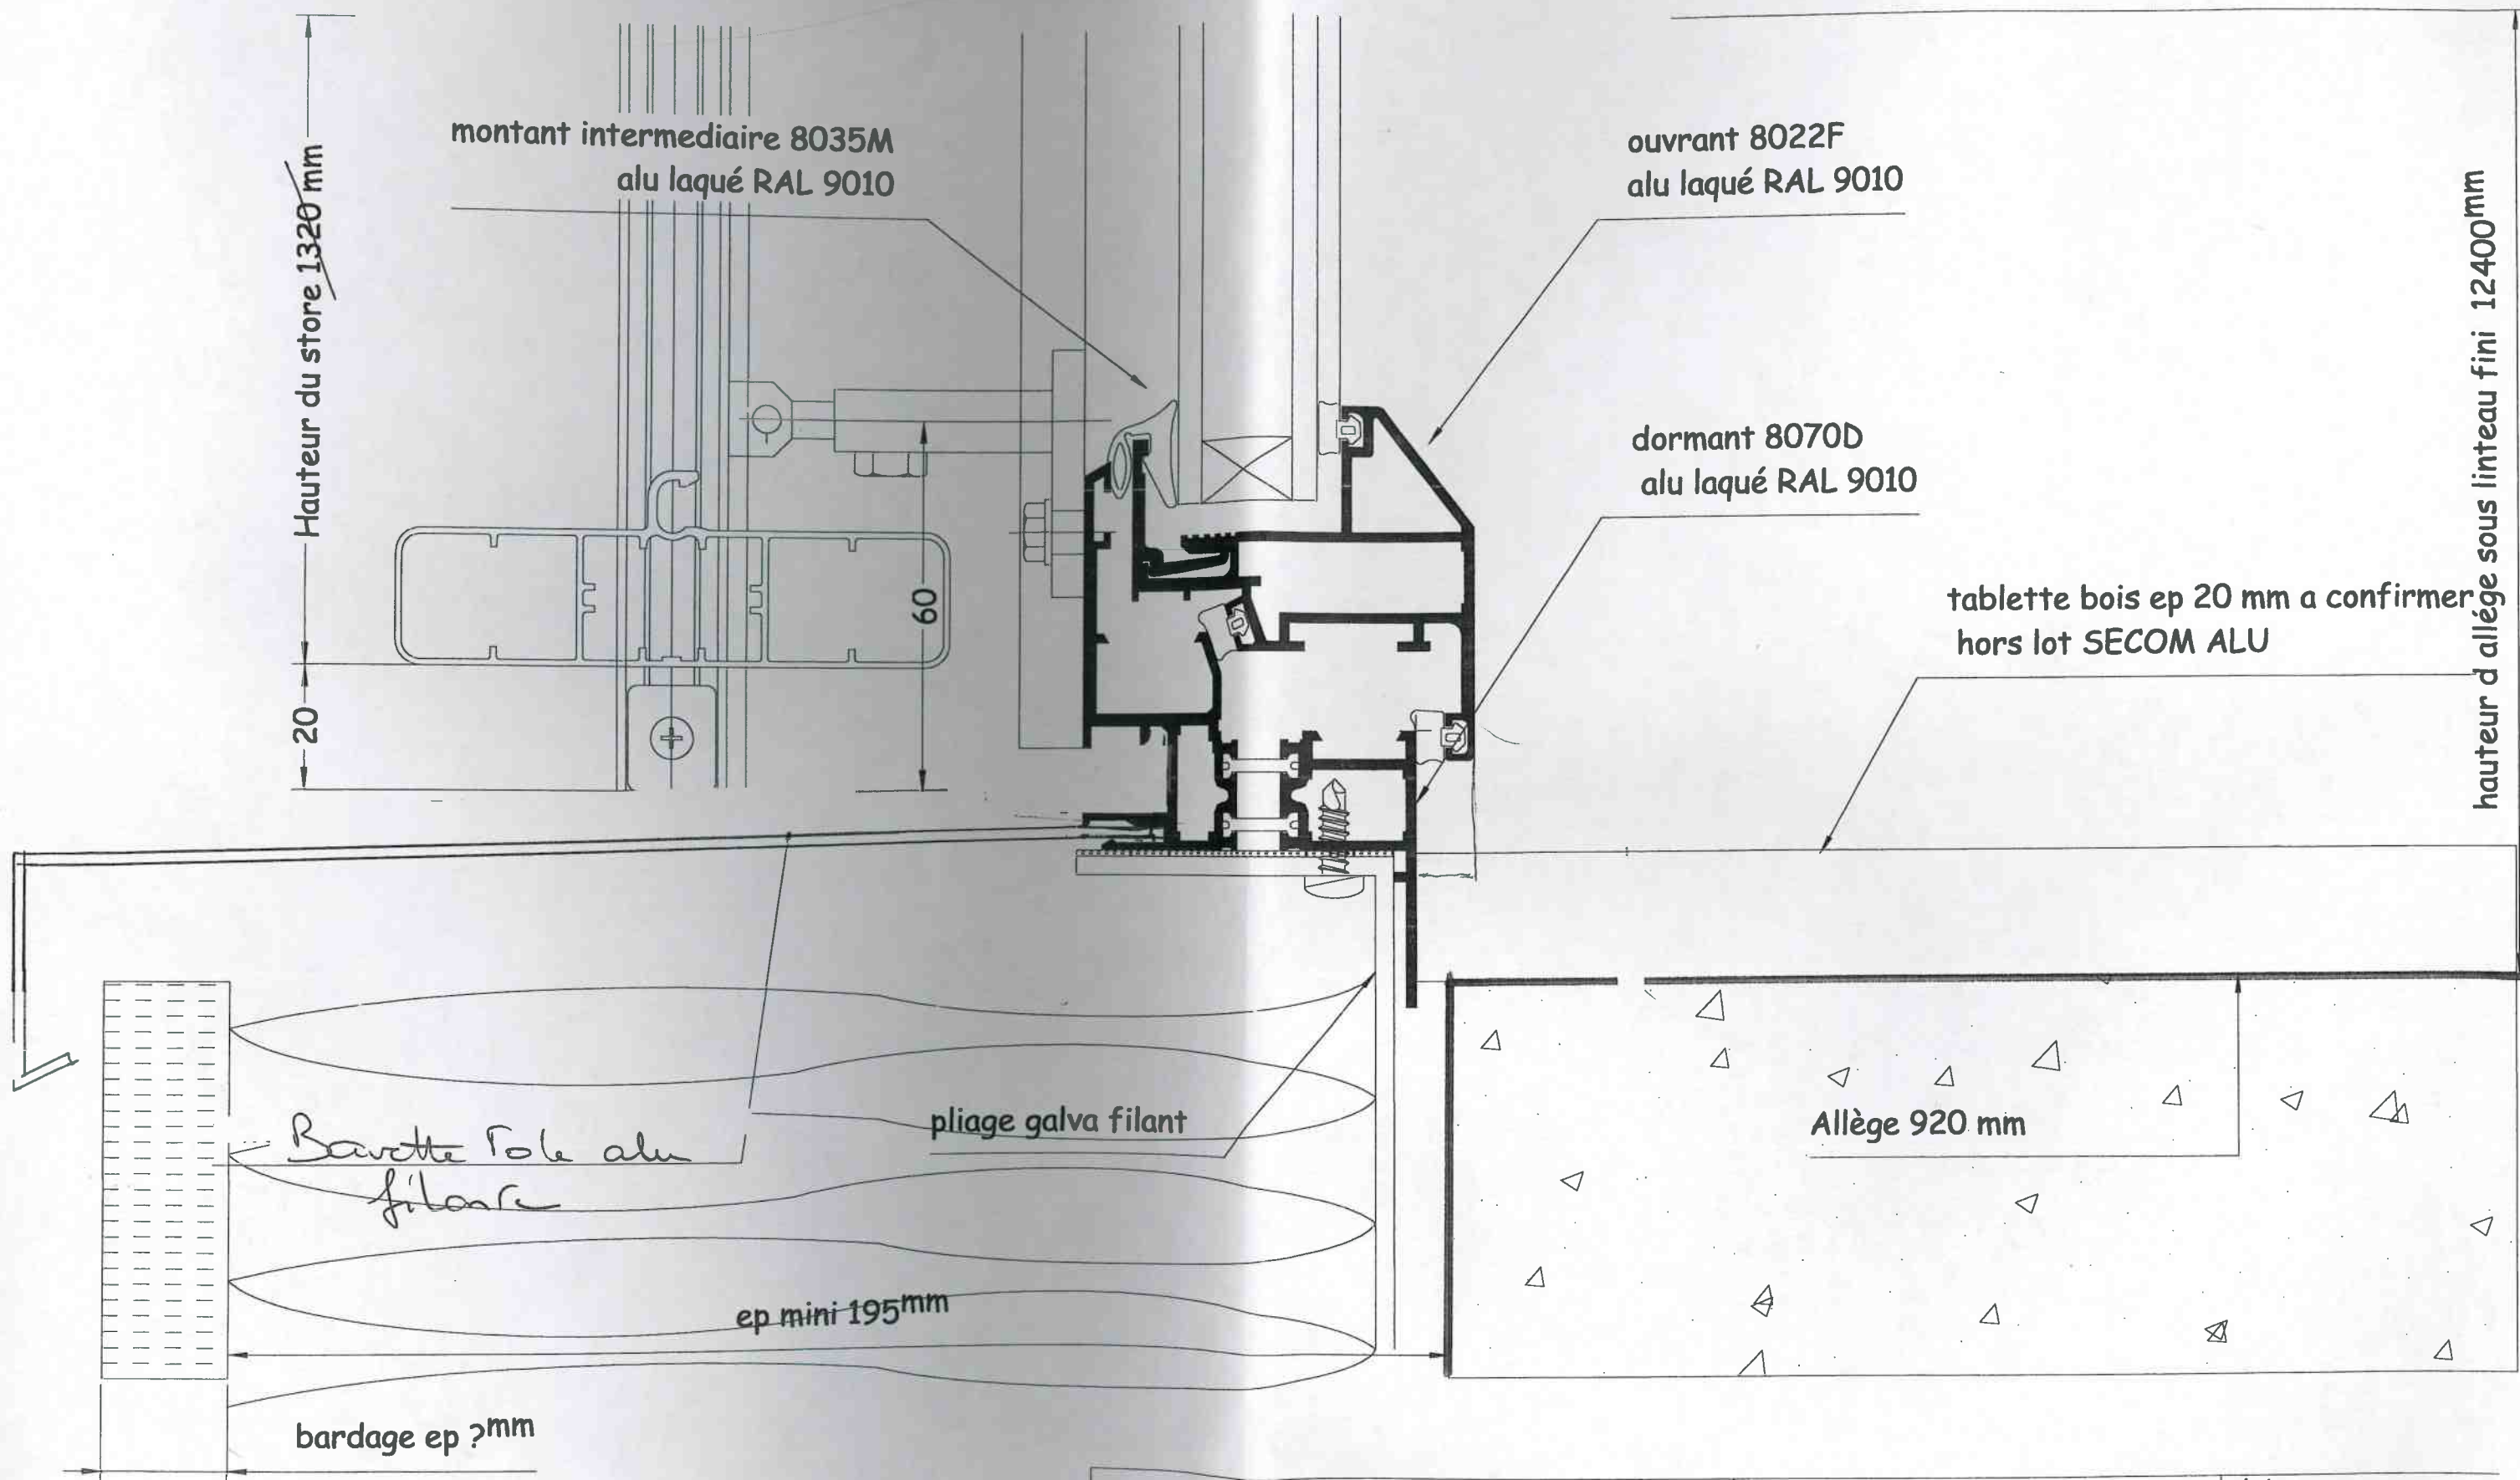

DETAIL 101BIS

BUREAUX DDAF ET SV LA ROCHE SUR YON




FACADES
MENUISERIE ALUMINIUM
METALLERIE
Zone Industrielle
B.P. 7
85150 LA MOTHE-ACHARD
Téléphone: 02 51 38 61 35
E-mail: SECOMALU@WANADOO.FR
Site internet: SECOMALU.COM

ech 1

Le 24.07.2003

Dessine : GAUTREAU

page n°05 A

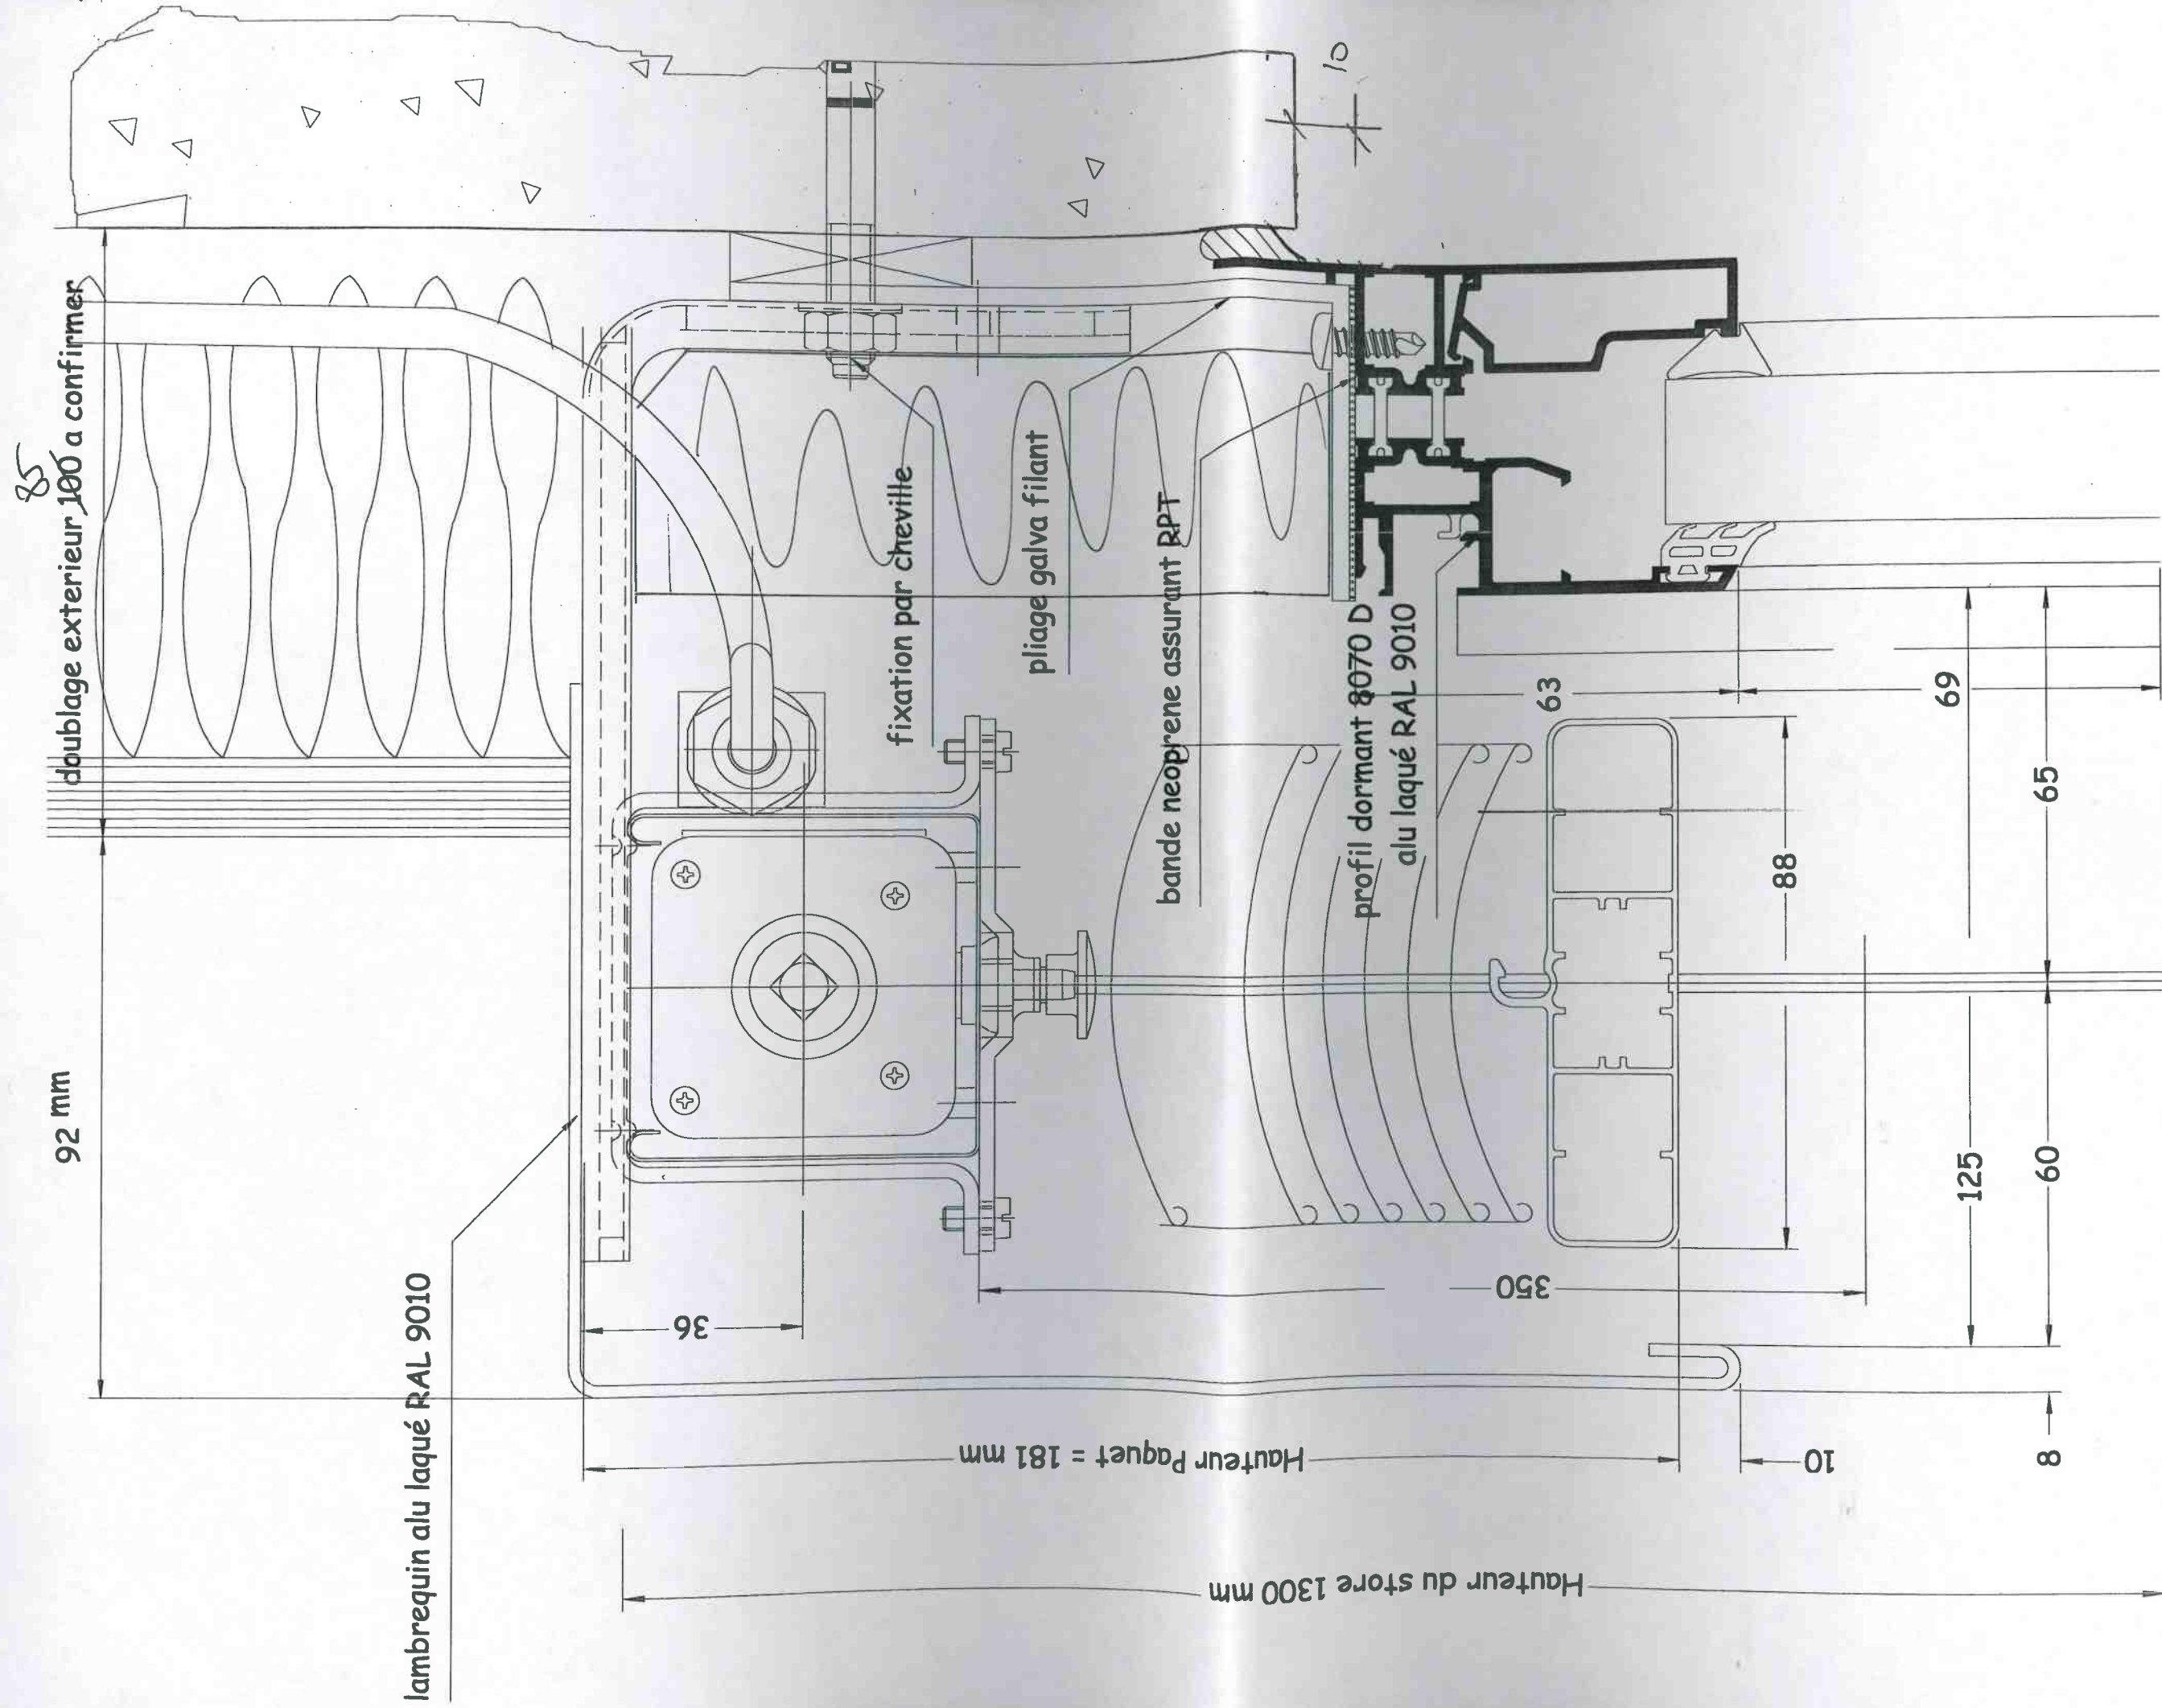

DETAIL 102

BUREAUX DDAF ET SV LA ROCHE SUR YON




ech 1

Le 24.07.2003

Dessine : GAUTREAU

page n°06 A

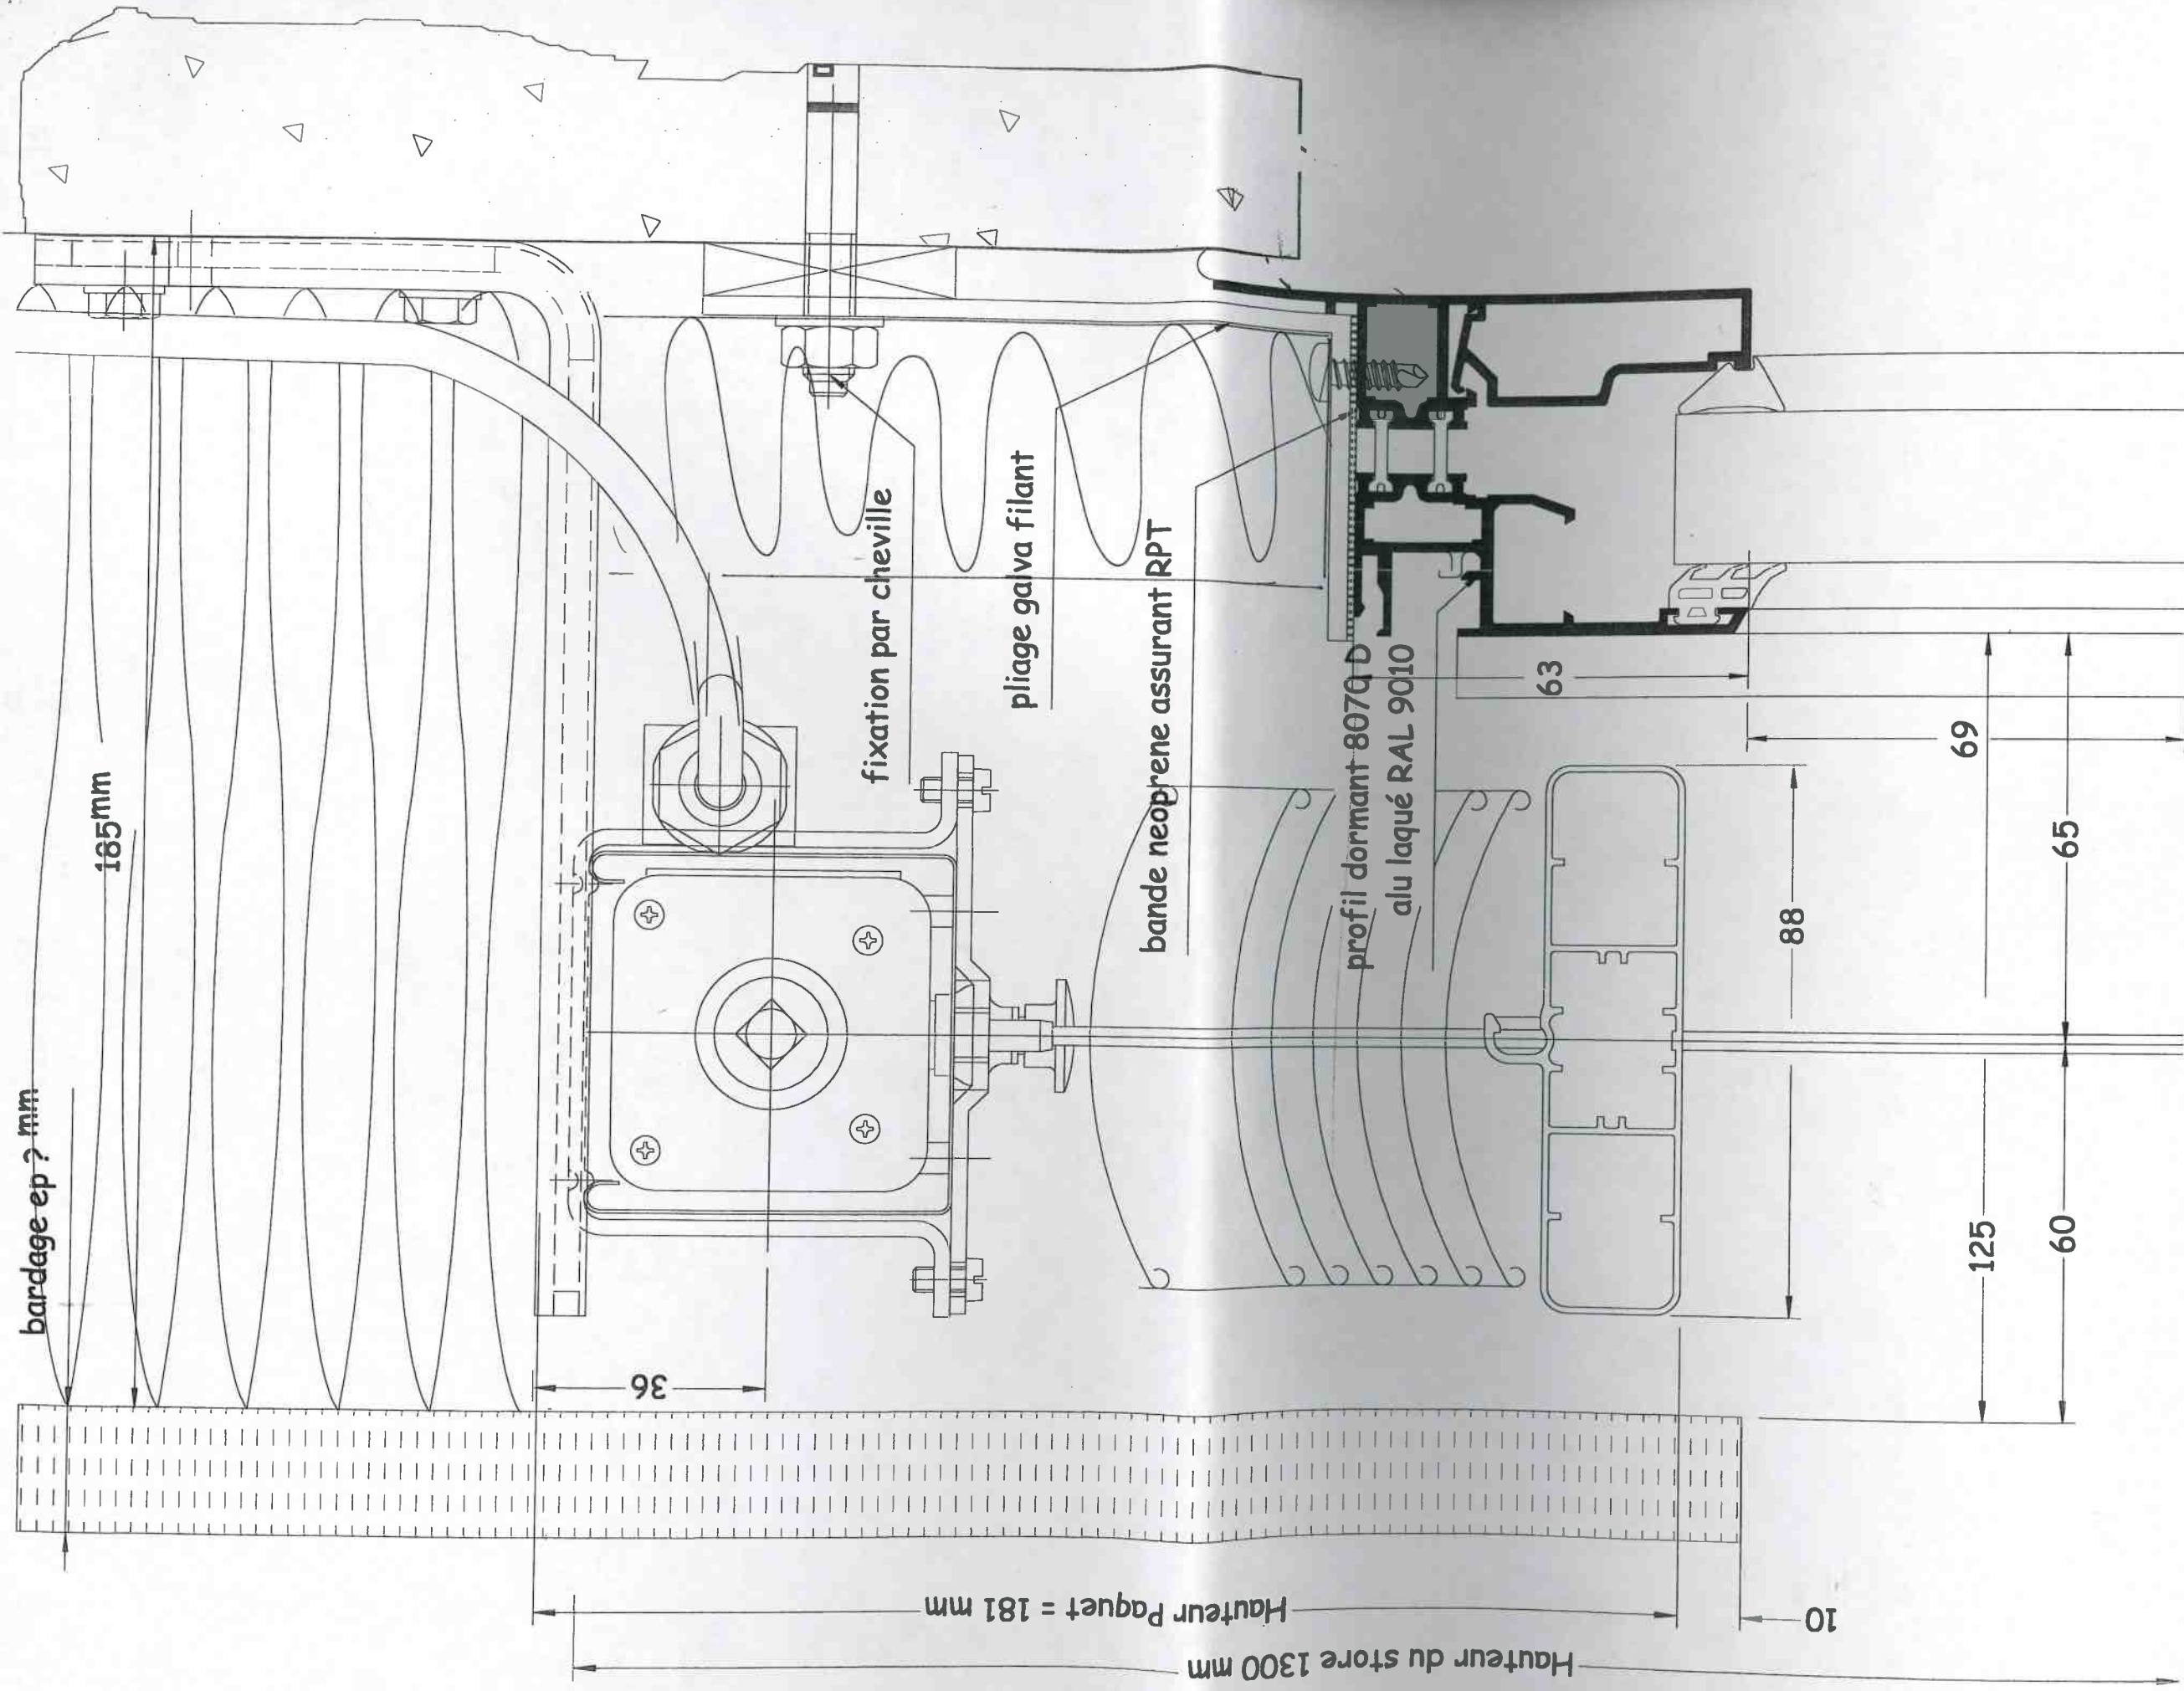

DETAIL 102 Bis

BUREAUX DDAF ET SV LA ROCHE SUR YON

FACADES

MENUISERIE ALUMINIUM

METALLERIE

Zone Industrielle

B.P. 7

85190 LA MOTTE-ACHARD

Téléphone: 02 51 38 61 35

E-mail: SECOMALU@WANADO.FR

Site internet: SECOMALU.COM

ech 1

Le 24.07.2003

Dessine : GAUTREAU

page n°07 A

Hauteur du store 1320 mm

montant intermediaire 8035M
alu laqué RAL 9010

dormant 8070D
alu laqué RAL 9010

tablette bois ep 20 mm a confirmer
hors lot SECOM ALU

hauteur d allège sous linteau fini 12400mm

neoprene assurant RPT

bavette 8206S alulaqué RAL 9010

pliage galva filant

doublage exterieur 85 mm

Allège 920 mm

PATIO

DETAIL 103

BUREAUX DDAF ET SV LA ROCHE SUR YON



FACADES
MENUISERIE ALUMINIUM
METALLERIE
Zone Industrielle
B.P. 7
85150 LA MOTHE-ACHARD
Téléphone: 02 51 38 61 35
Télécopie: 02 51 38 65 61
E-mail: SECOMALU@WANADOO.FR
Site internet: SECOMALU.COM

ech 1

Le 12.11.2003

Dessine : GAUTREAU

page n°08

Hauteur du store 1320 mm

montant intermediaire 8035M
alu laqué RAL 9010

dormant 8070D
alu laqué RAL 9010

tablette bois ep 20 mm a confirmer
hors lot SECOM ALU

hauteur d allège sous linteau fini 12400mm

Partie support cable tendu
a definir

bavette 8041S alulaqué RAL 9010

pliage galva filant

Allège 920 mm

ep mini 195mm

bardage ep 7mm

Facade Extérieur

DETAIL 103 BIS

BUREAUX DDAF ET SV LA ROCHE SUR YON




FACADES
MENUISERIE ALUMINIUM
METALLERIE
Zone Industrielle
B.P. 7
85150 LA MOTHE-ACHARD
Téléphone: 02 51 38 61 35
Télécopie: 02 51 38 65 61
E-mail: SECOMALU@WANADOO.FR
Site internet: SECOMALU.COM

ech 1

Le 12.11.2003

Dessine : GAUTREAU

page n°09

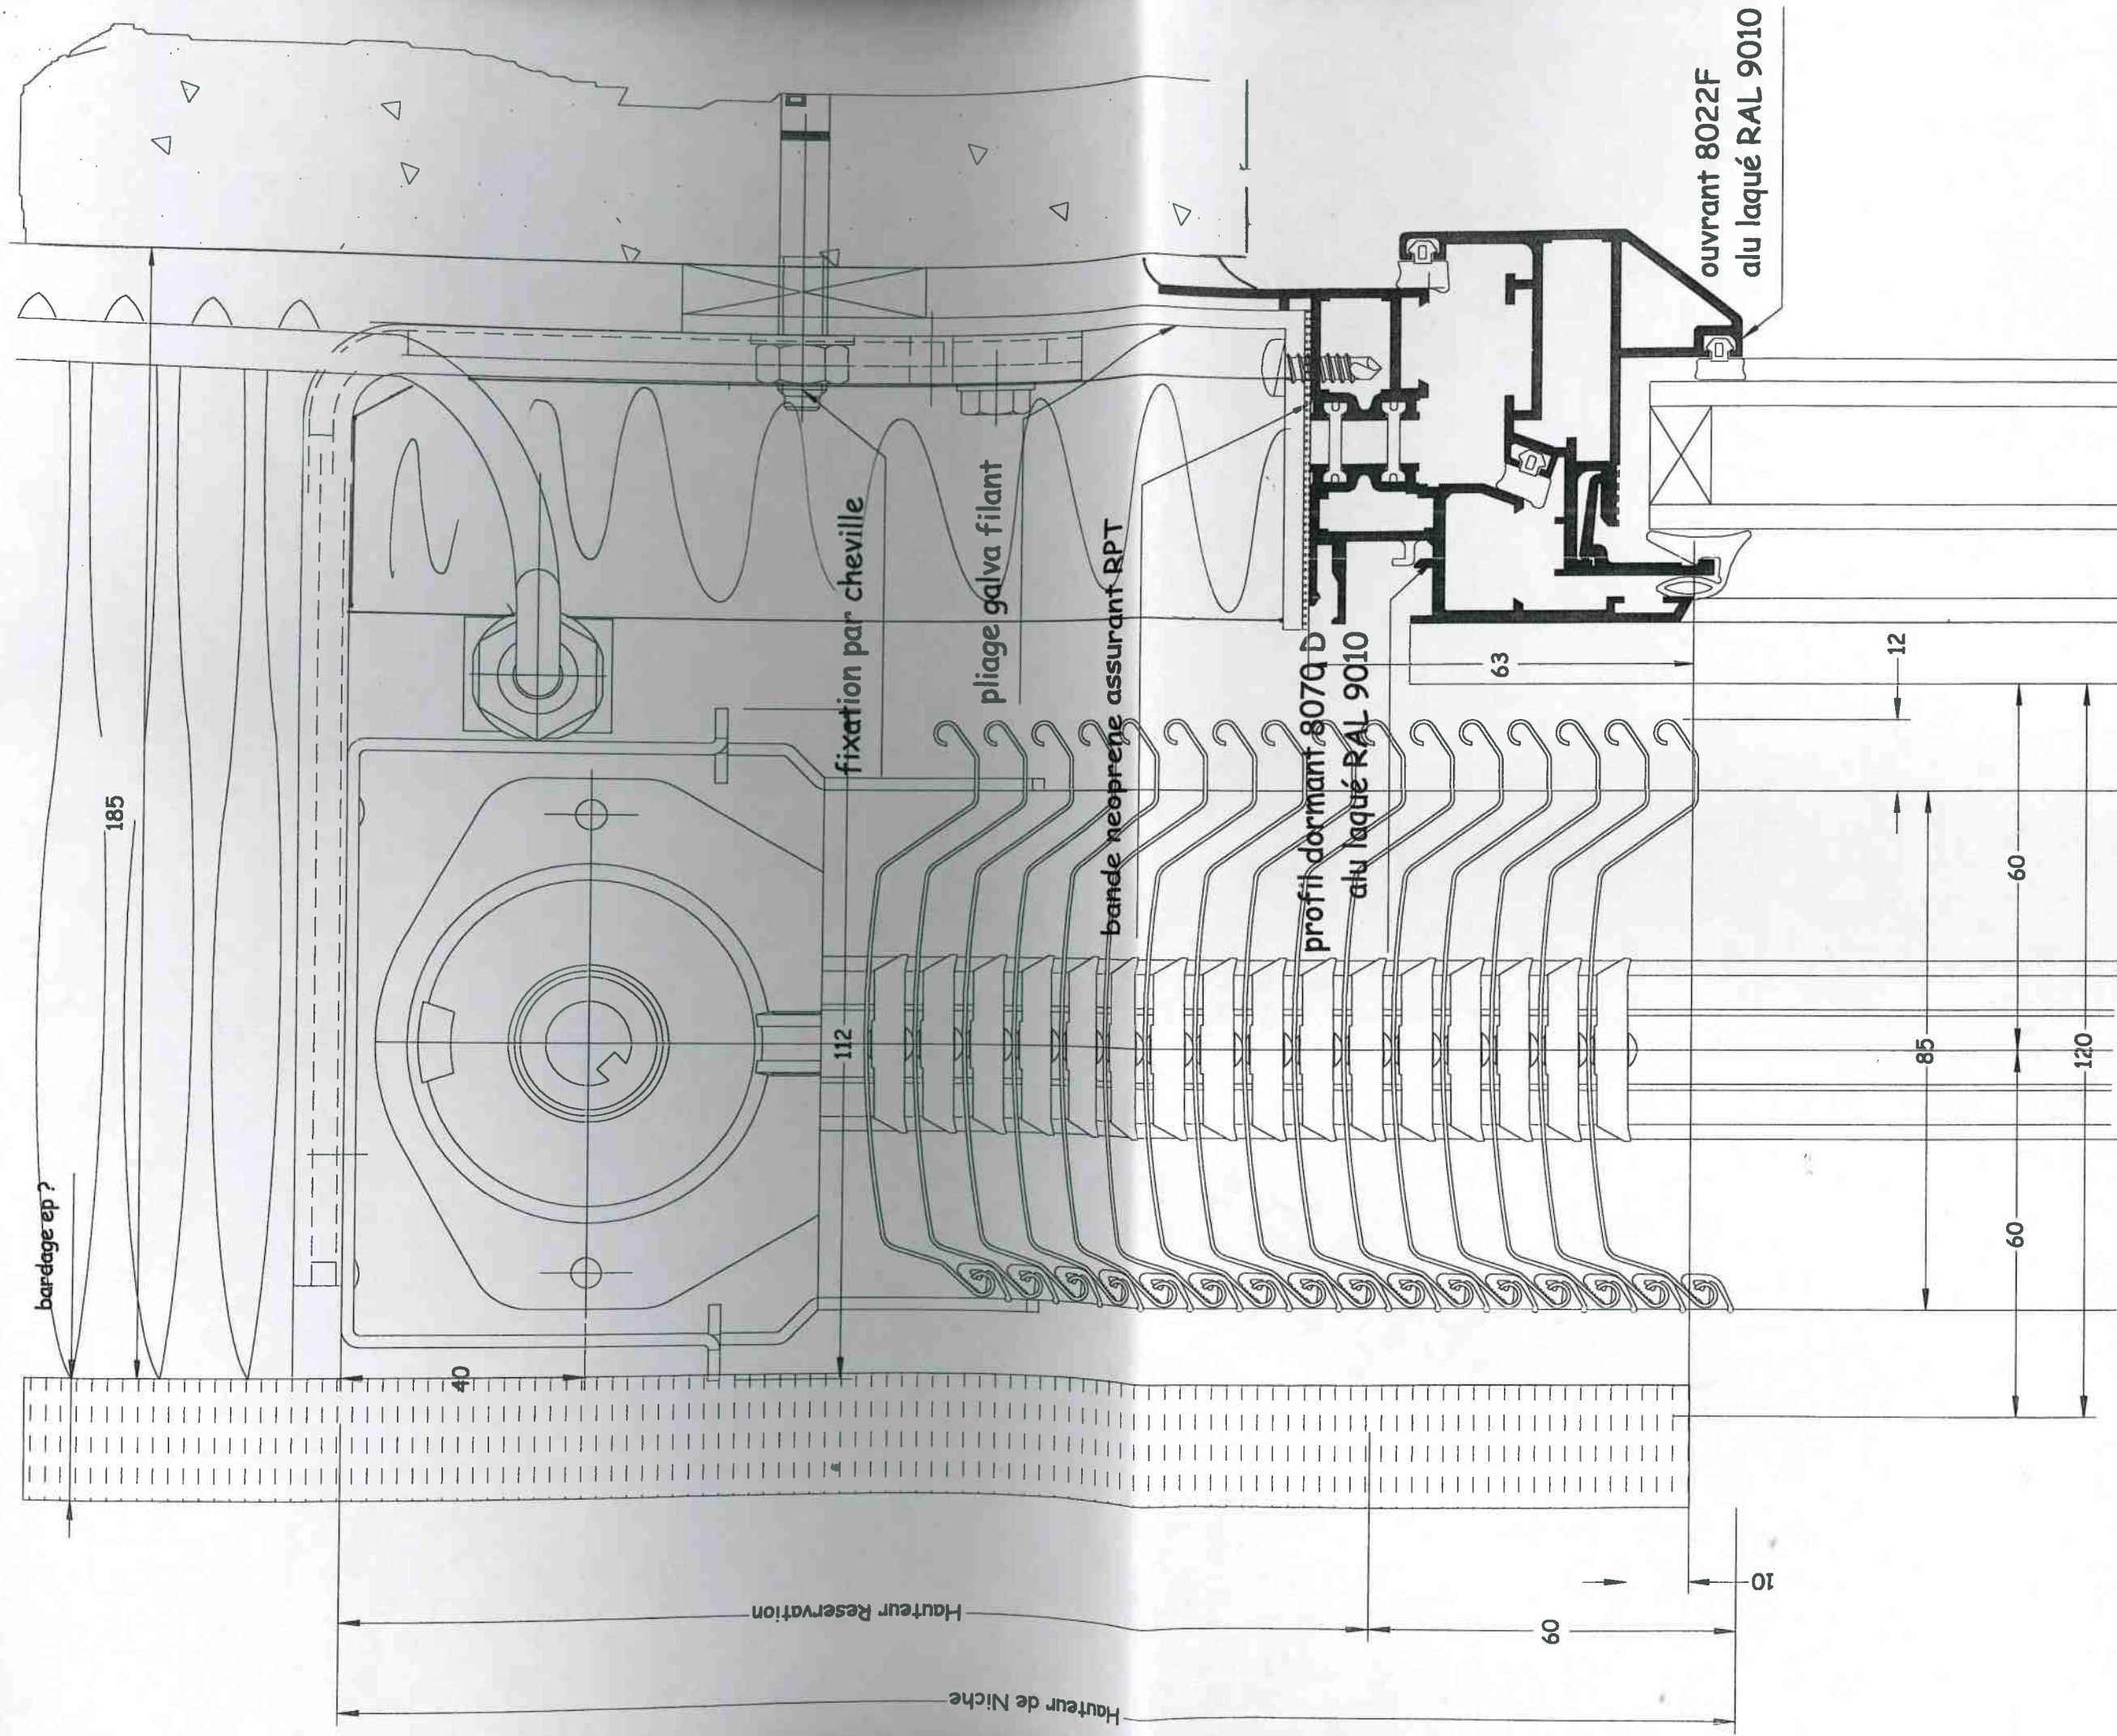

DETAIL 104

BUREAUX DDAF ET SV LA ROCHE SUR YON

FACADES
MENUISERIE ALUMINIUM4

METALLERIE
Zone Industrielle

B.P. 7

85150 LA MOTHE-ACHARD

Téléphone: 02 51 38 61 35

E-mail: SECOMALU@WANADO.FR

Site Internet: SECOMALU.COM


ech 1

Le 12.11.2003

Dessine : GAUTREAU

page n°10

STORE PROTAL RDC

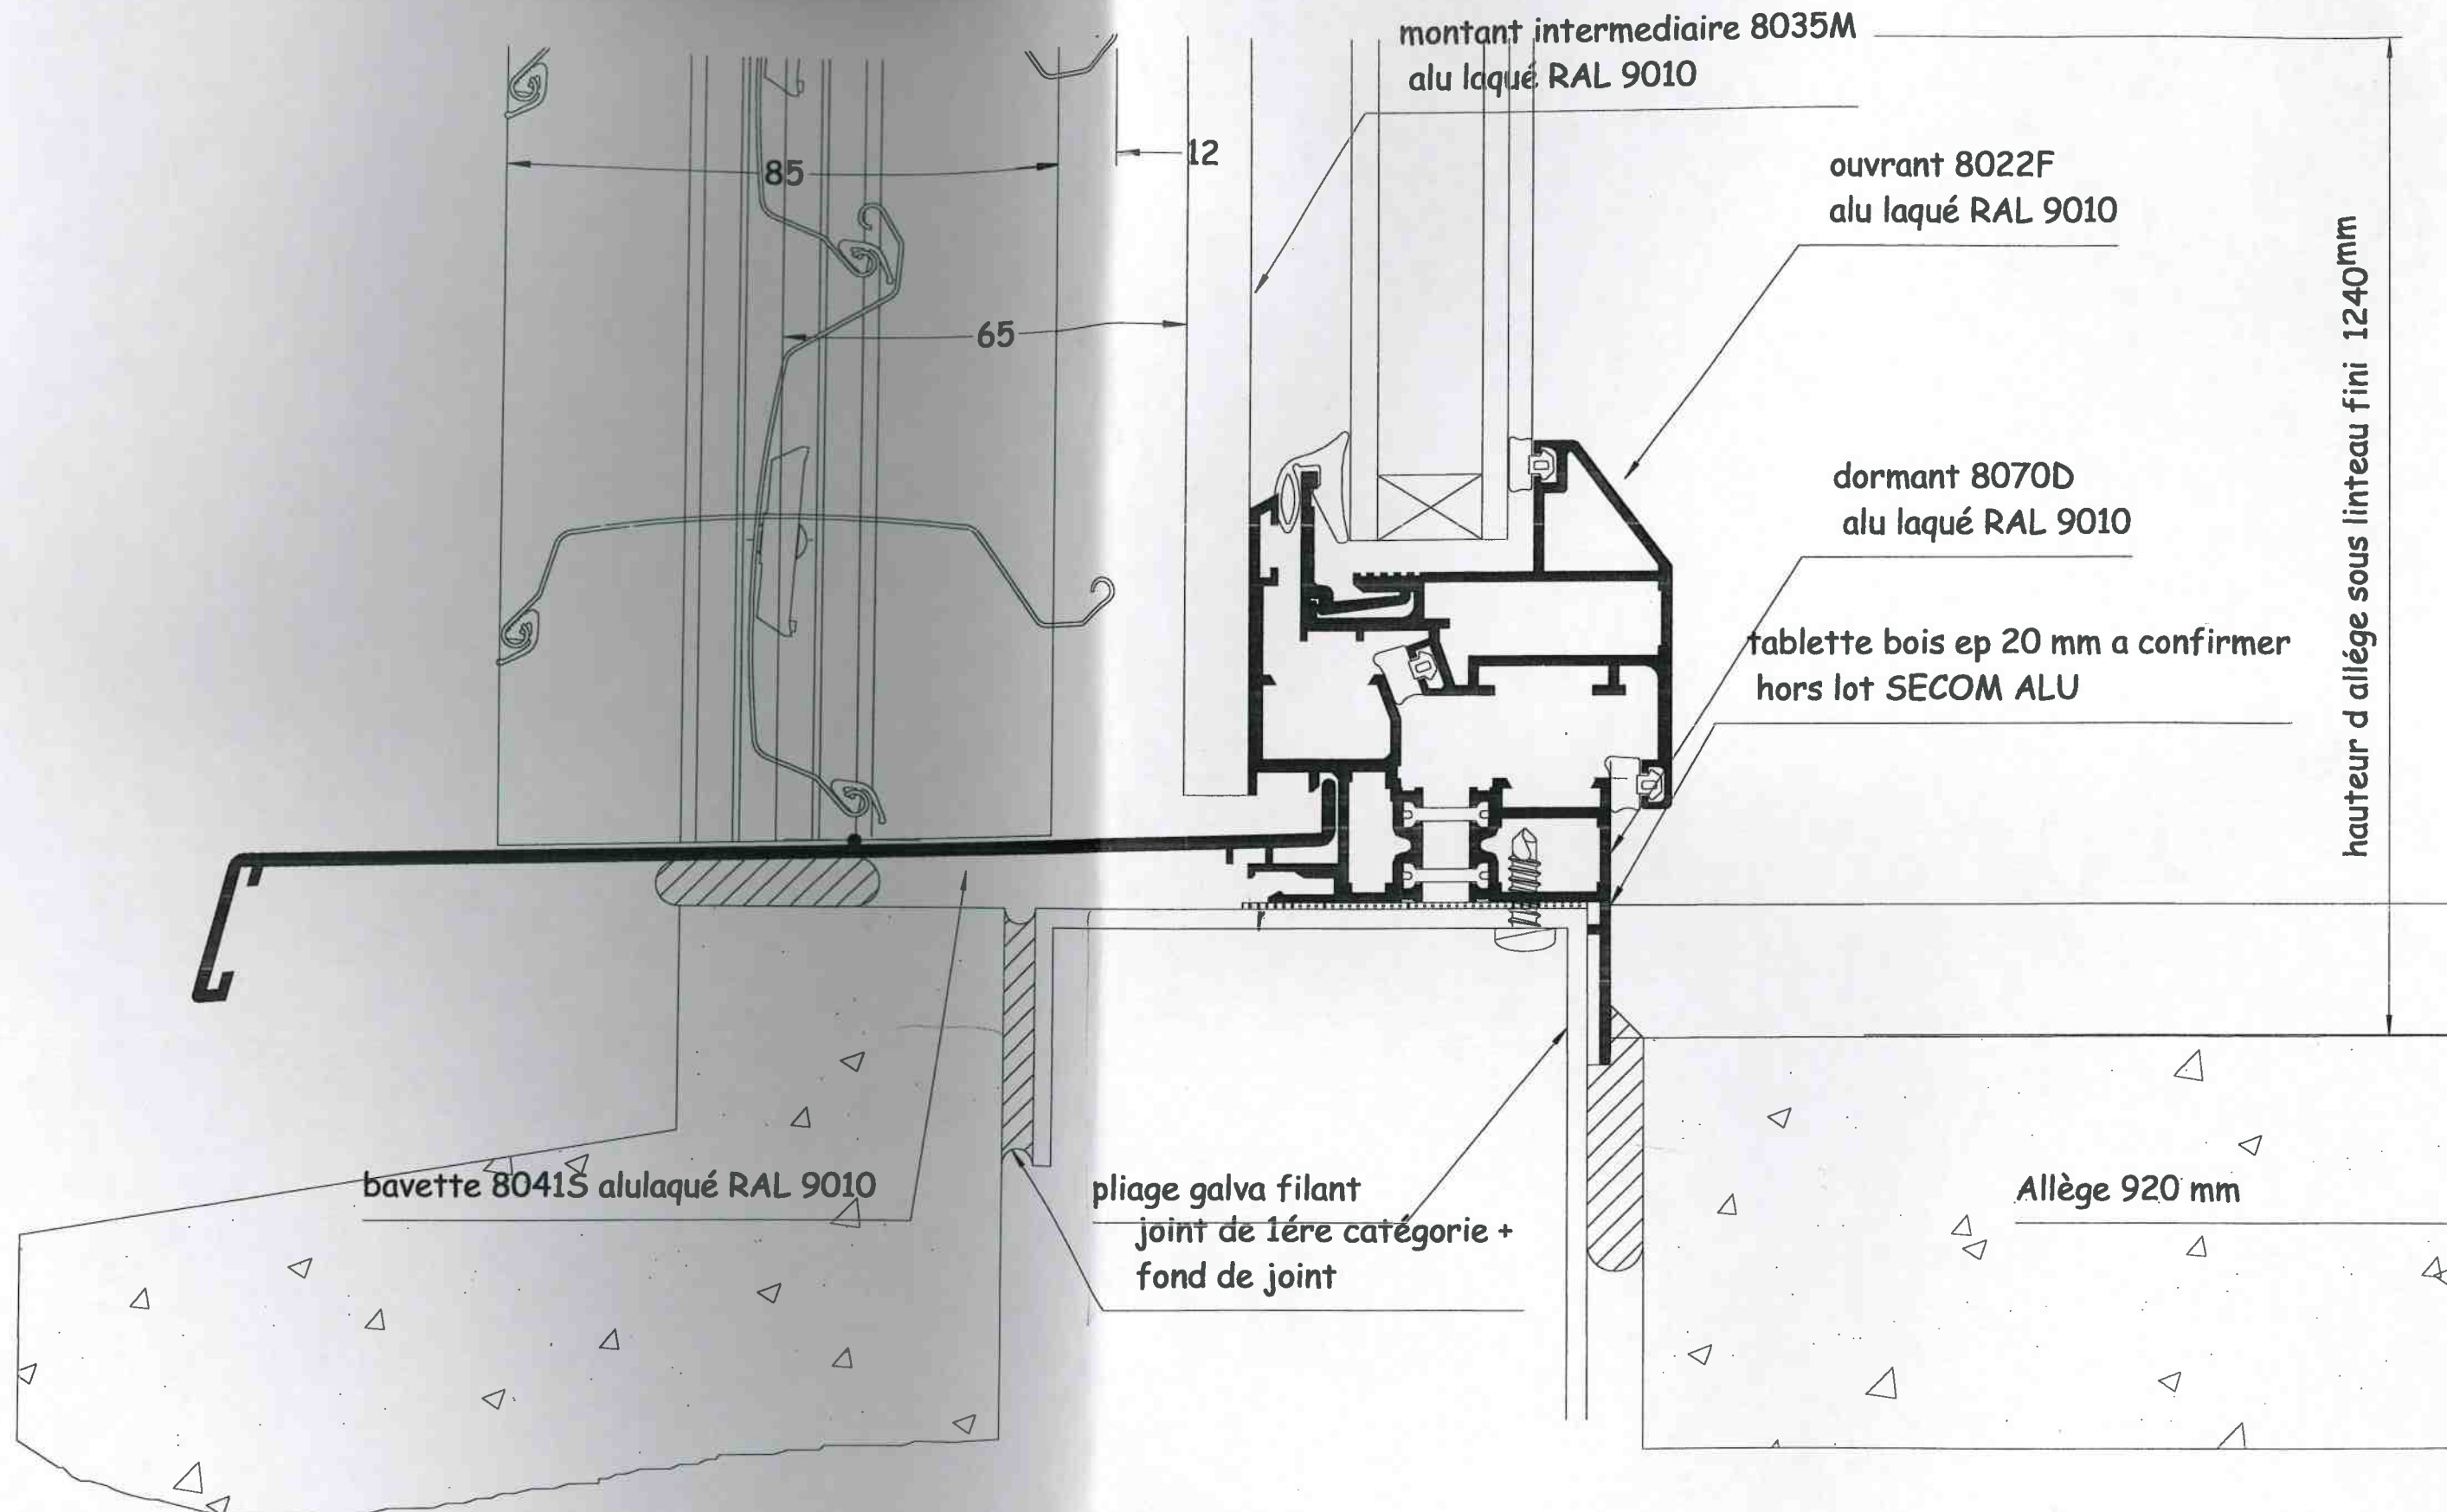

DETAIL 105

BUREAUX DDAF ET SV LA ROCHE SUR YON



FACADES
MENUISERIE ALUMINIUM
METALLERIE
Zone Industrielle
B.P. 7
85150 LA MOTHE-ACHARD
Téléphone: 02 51 38 61 35
Télécopie: 02 51 38 65 61
E-mail: SECOMALU@WANADOO.FR
Site internet: SECOMALU.COM

ech 1

Le 04.09.2003

Dessine : GAUTREAU


page n°11

Positionnement du Tube
sur la hauteur


aligné en bas

Lg 1030

H = 1230

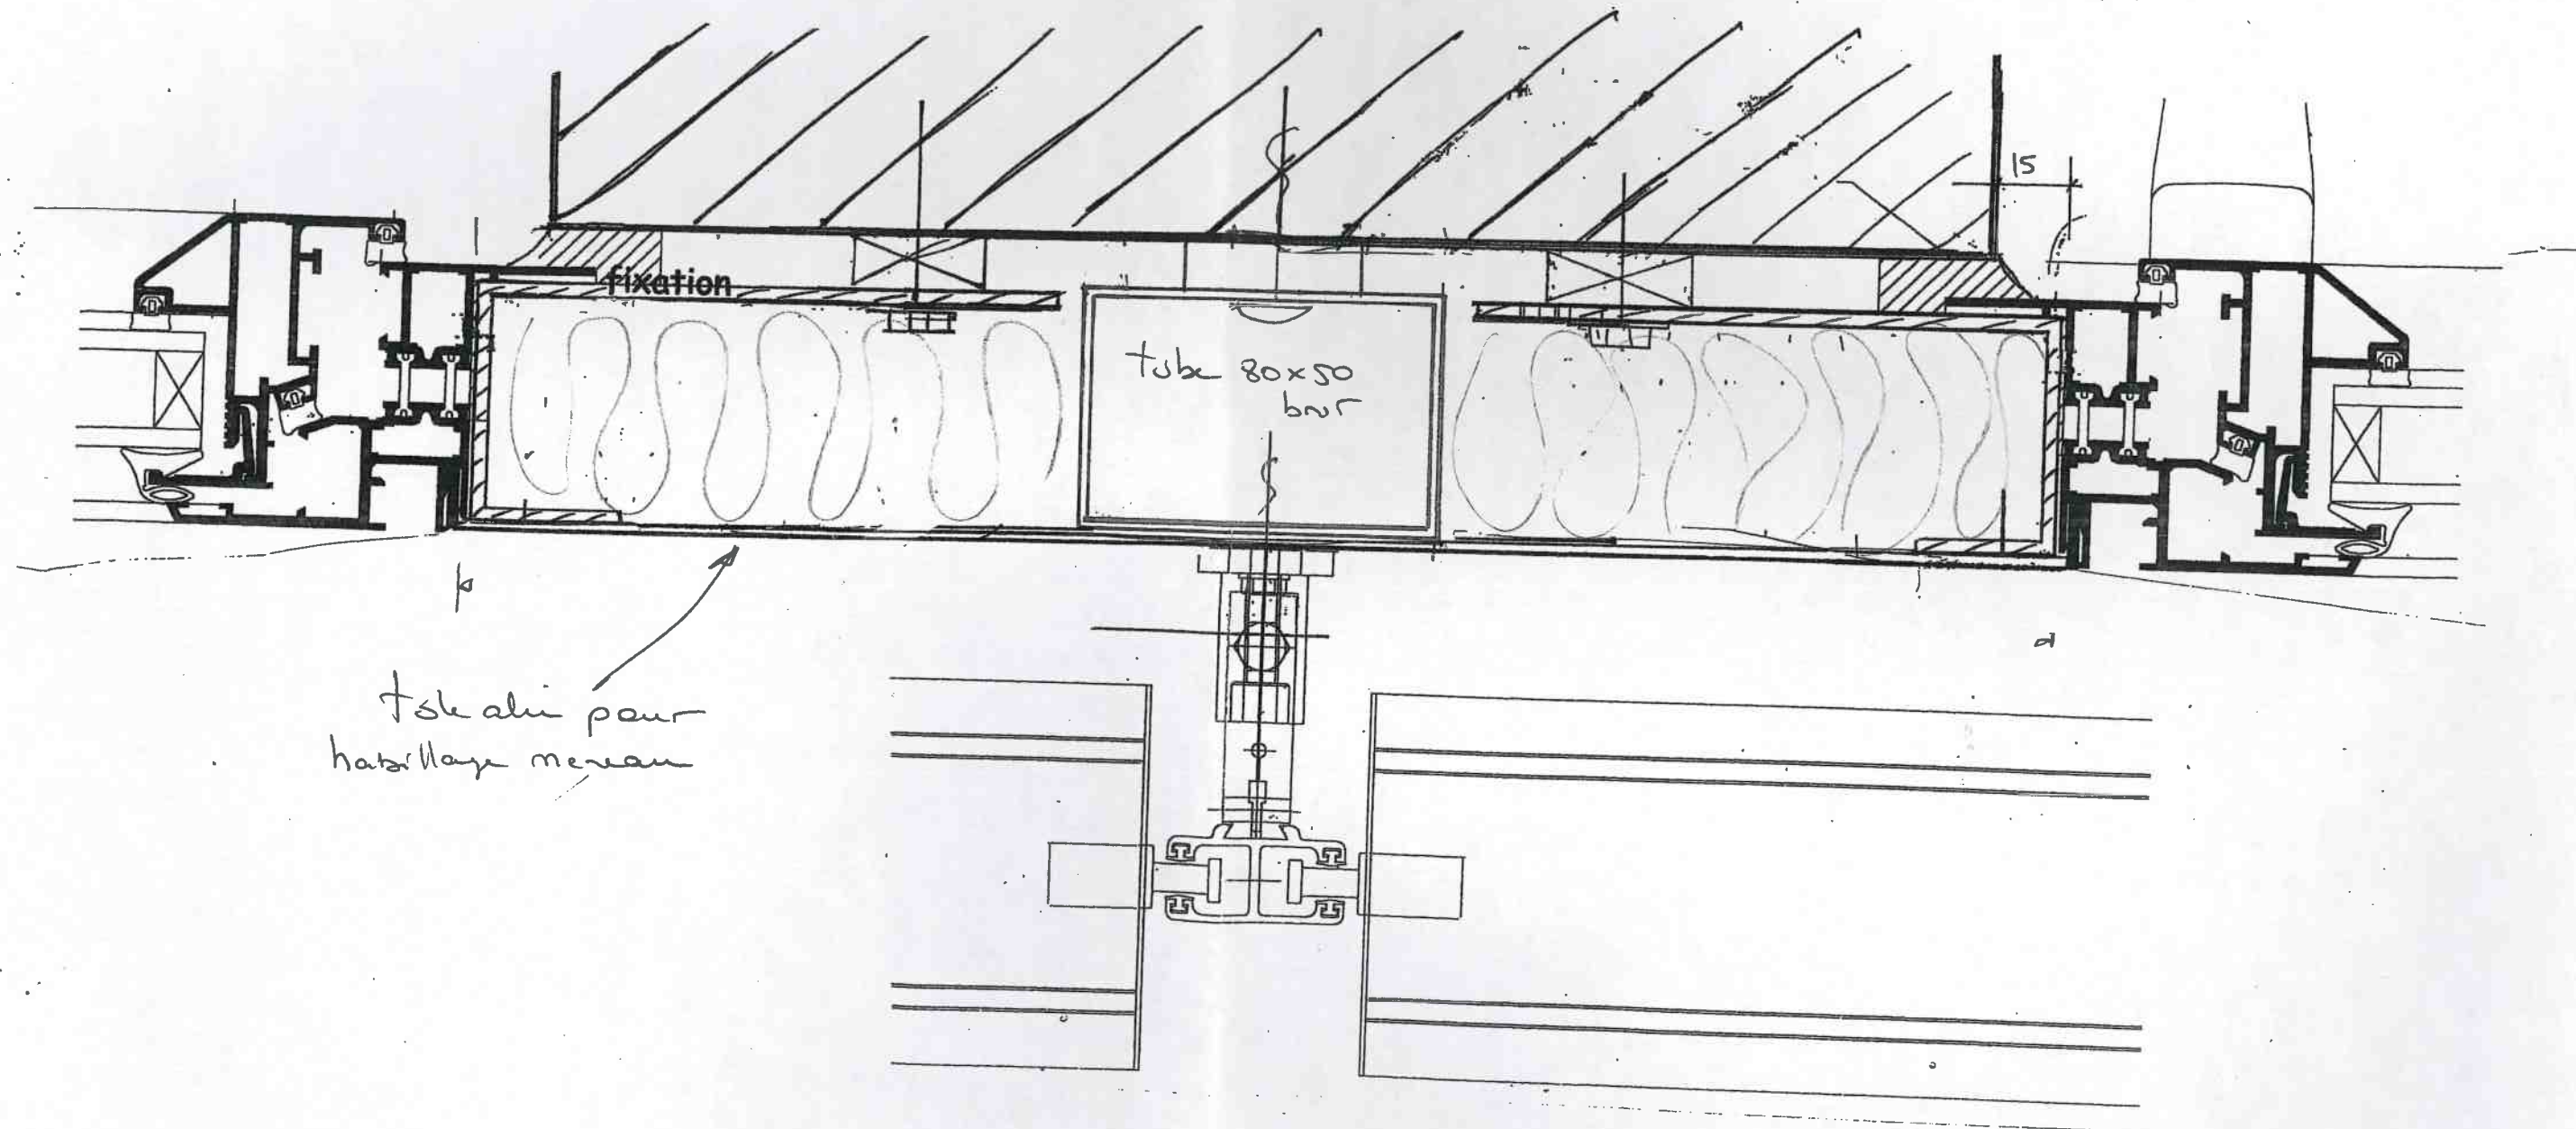

tube 80x50 bnr pour support fixation coulisse

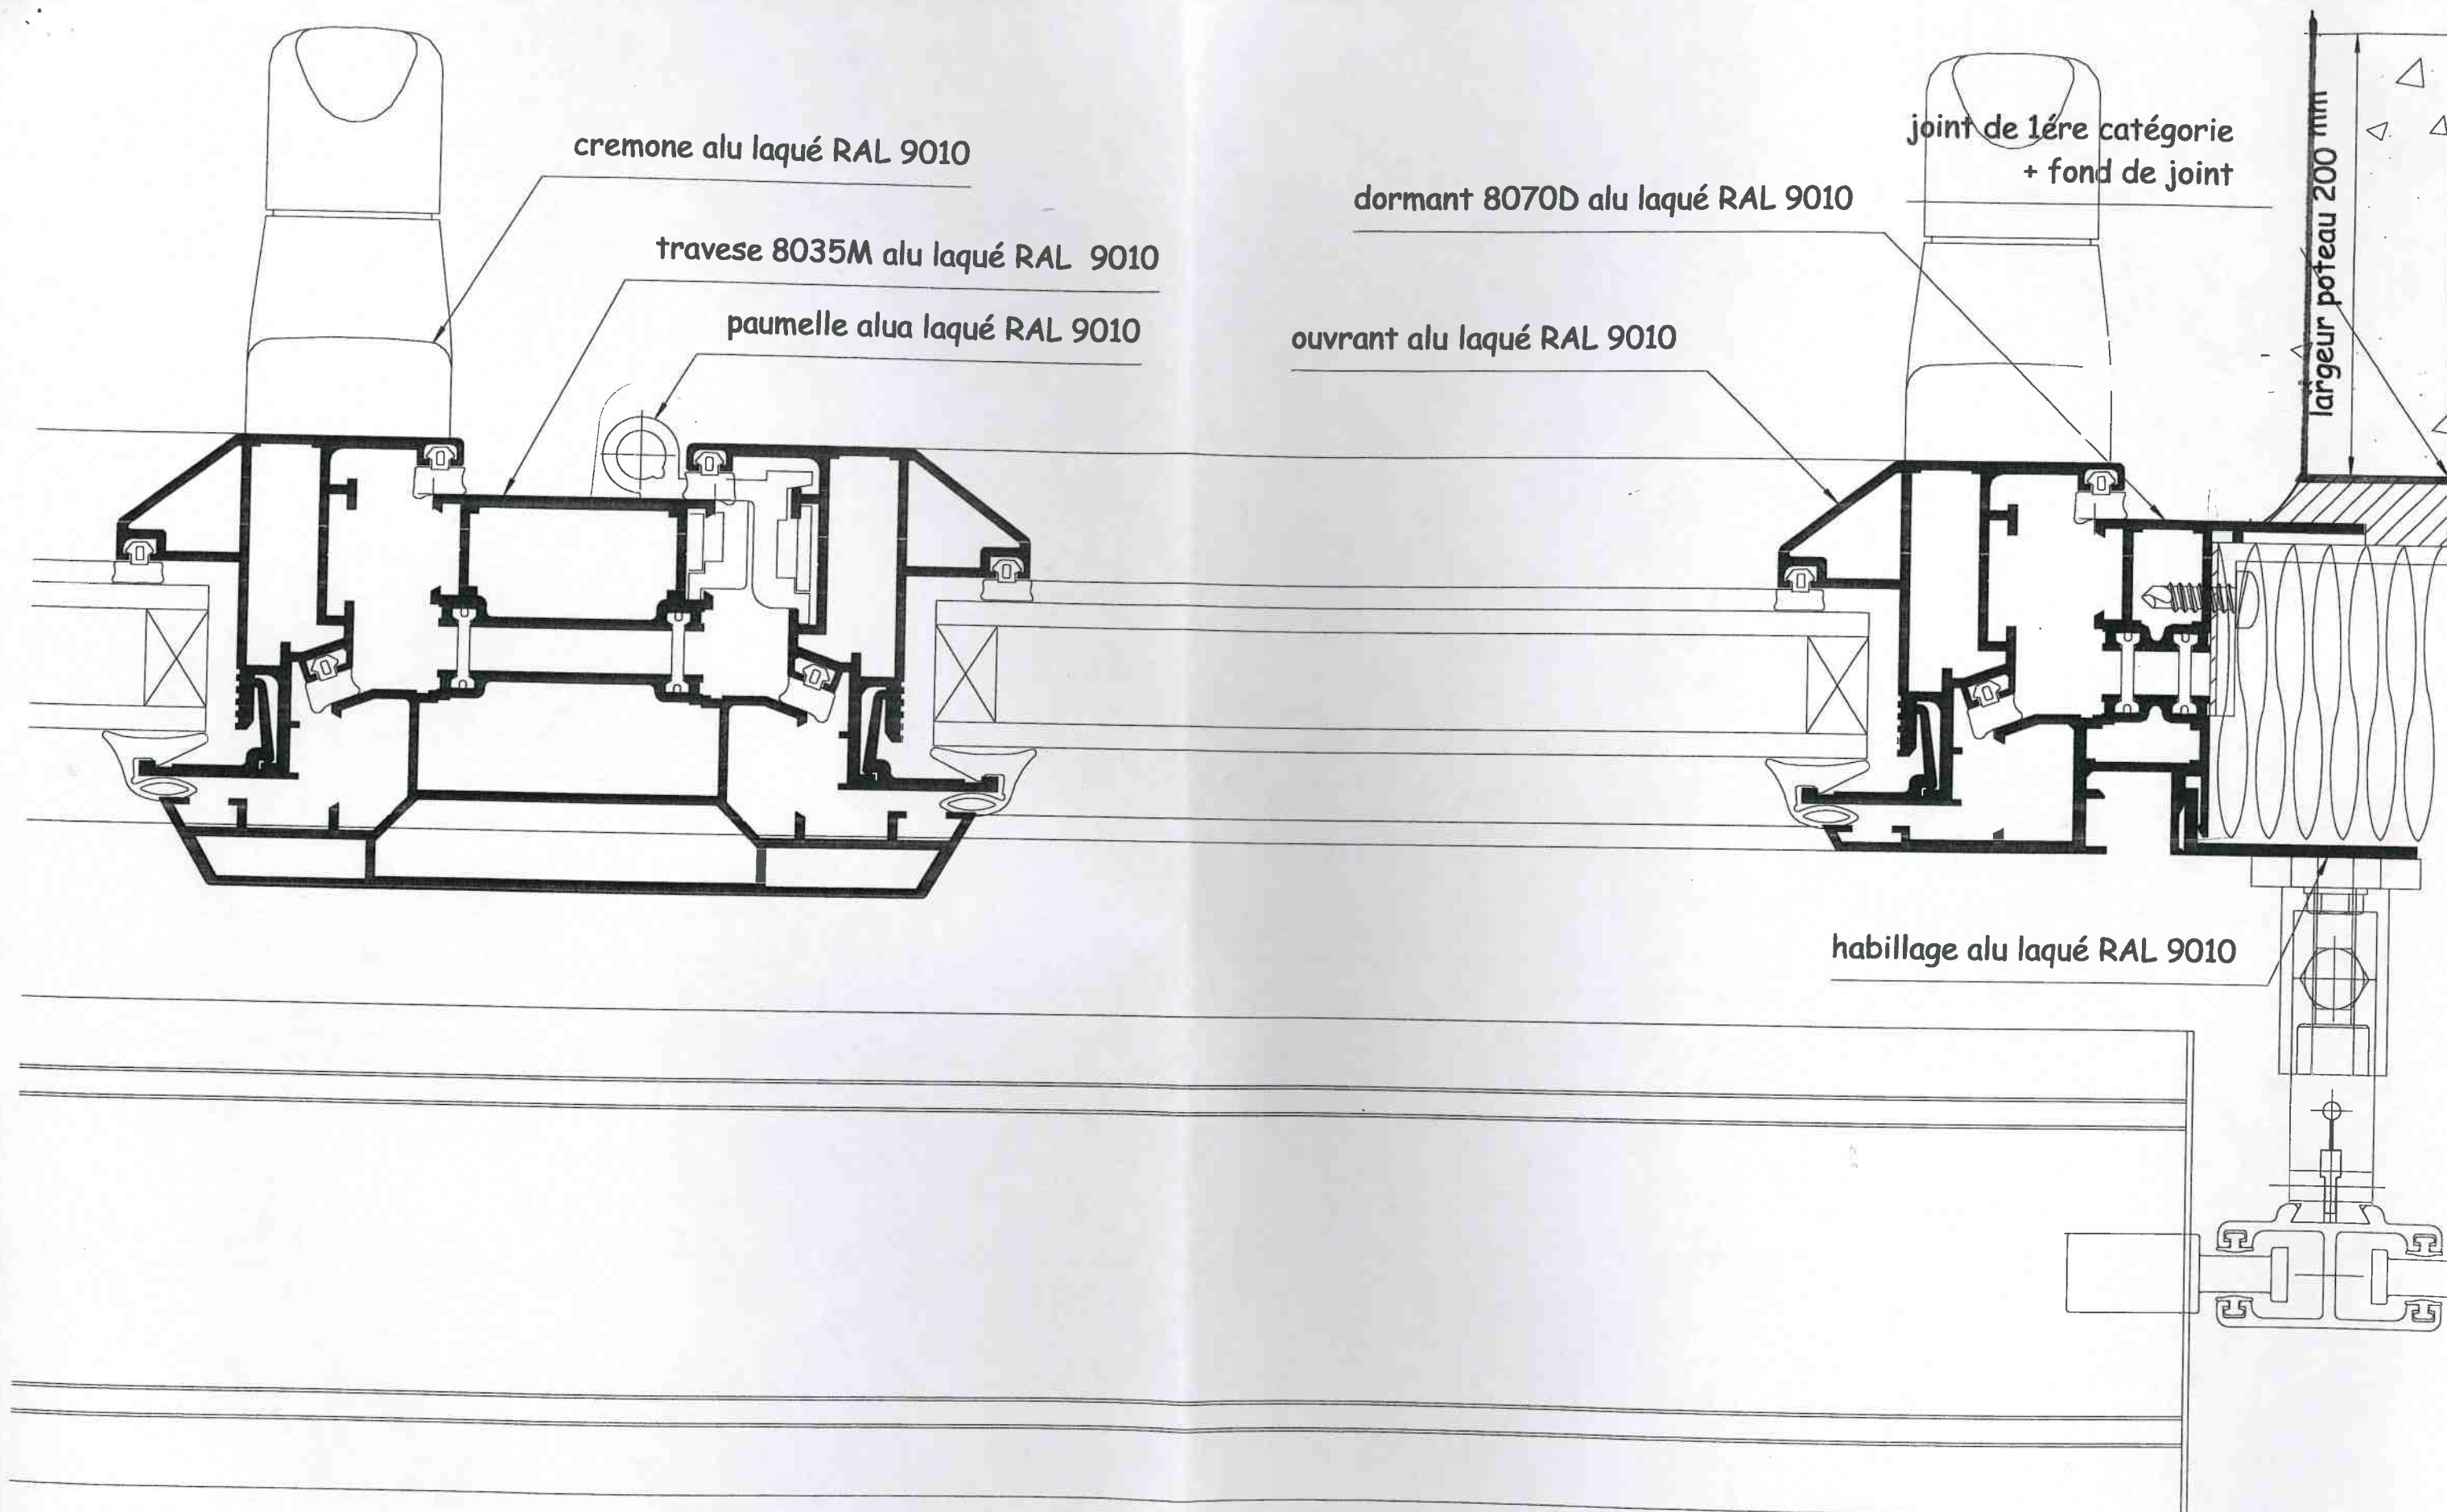

DETAIL 200

BUREAUX DDAF ET SV LA ROCHE SUR YON



FACADES
MENUISERIE ALUMINIUM
METALLERIE
Zone Industrielle
B.P. 7
85150 LA MOTHE-ACHARD
Téléphone: 02 51 38 61 35
Télécopie: 02 51 38 65 61
E-mail: SECOMALU@WANADOO.FR
Site internet: SECOMALU.COM

ech 1

Le 12.11.2003

Dessine : GAUTREAU

page n°12

joint de 1ère catégorie
+ fond de joint

crémone alu laqué RAL 9010

fixation

Pliage bœuf
de tranche sur
façade
Extérieur

75mm

cornière alu laqué RAL 9010

59mm

38mm

Cofre
Patio
pliage bœuf
de tranche

24

24

pliage alu laqué RAL 9010 arrêt bande filante

DETAIL 201

BUREAUX DDAF ET SV LA ROCHE SUR YON



FACADES
MENUISERIE ALUMINIUM
METALLERIE
Zone Industrielle
B.P. 7
85150 LA MOTHE-ACHARD
Téléphone: 02 51 38 61 35
Télécopie: 02 51 38 65 61
E-mail: SECOMALU@WANADOO.FR
Site internet: SECOMALU.COM

ech 1

Le 12.11.2003

Dessine : GAUTREAU

page n°13

store noval 90

vitrage collée en angle

⚠ Pas de coulisse
dans les angles collés
(cable Tendu)

DETAIL 202

BUREAUX DDAF ET SV LA ROCHE SUR YON




FACADES
MENUISERIE ALUMINIUM
METALLERIE
Zone Industrielle
B.P. 7
85150 LA MOTHE-ACHARD
Téléphone: 02 51 38 61 35
Télécopie: 02 51 38 65 61
E-mail: SECOMALU@WANADOO.FR
Site internet: SECOMALU.COM

ech 1

Le 12.11.2003

Dessine : GAUTREAU

page n°14

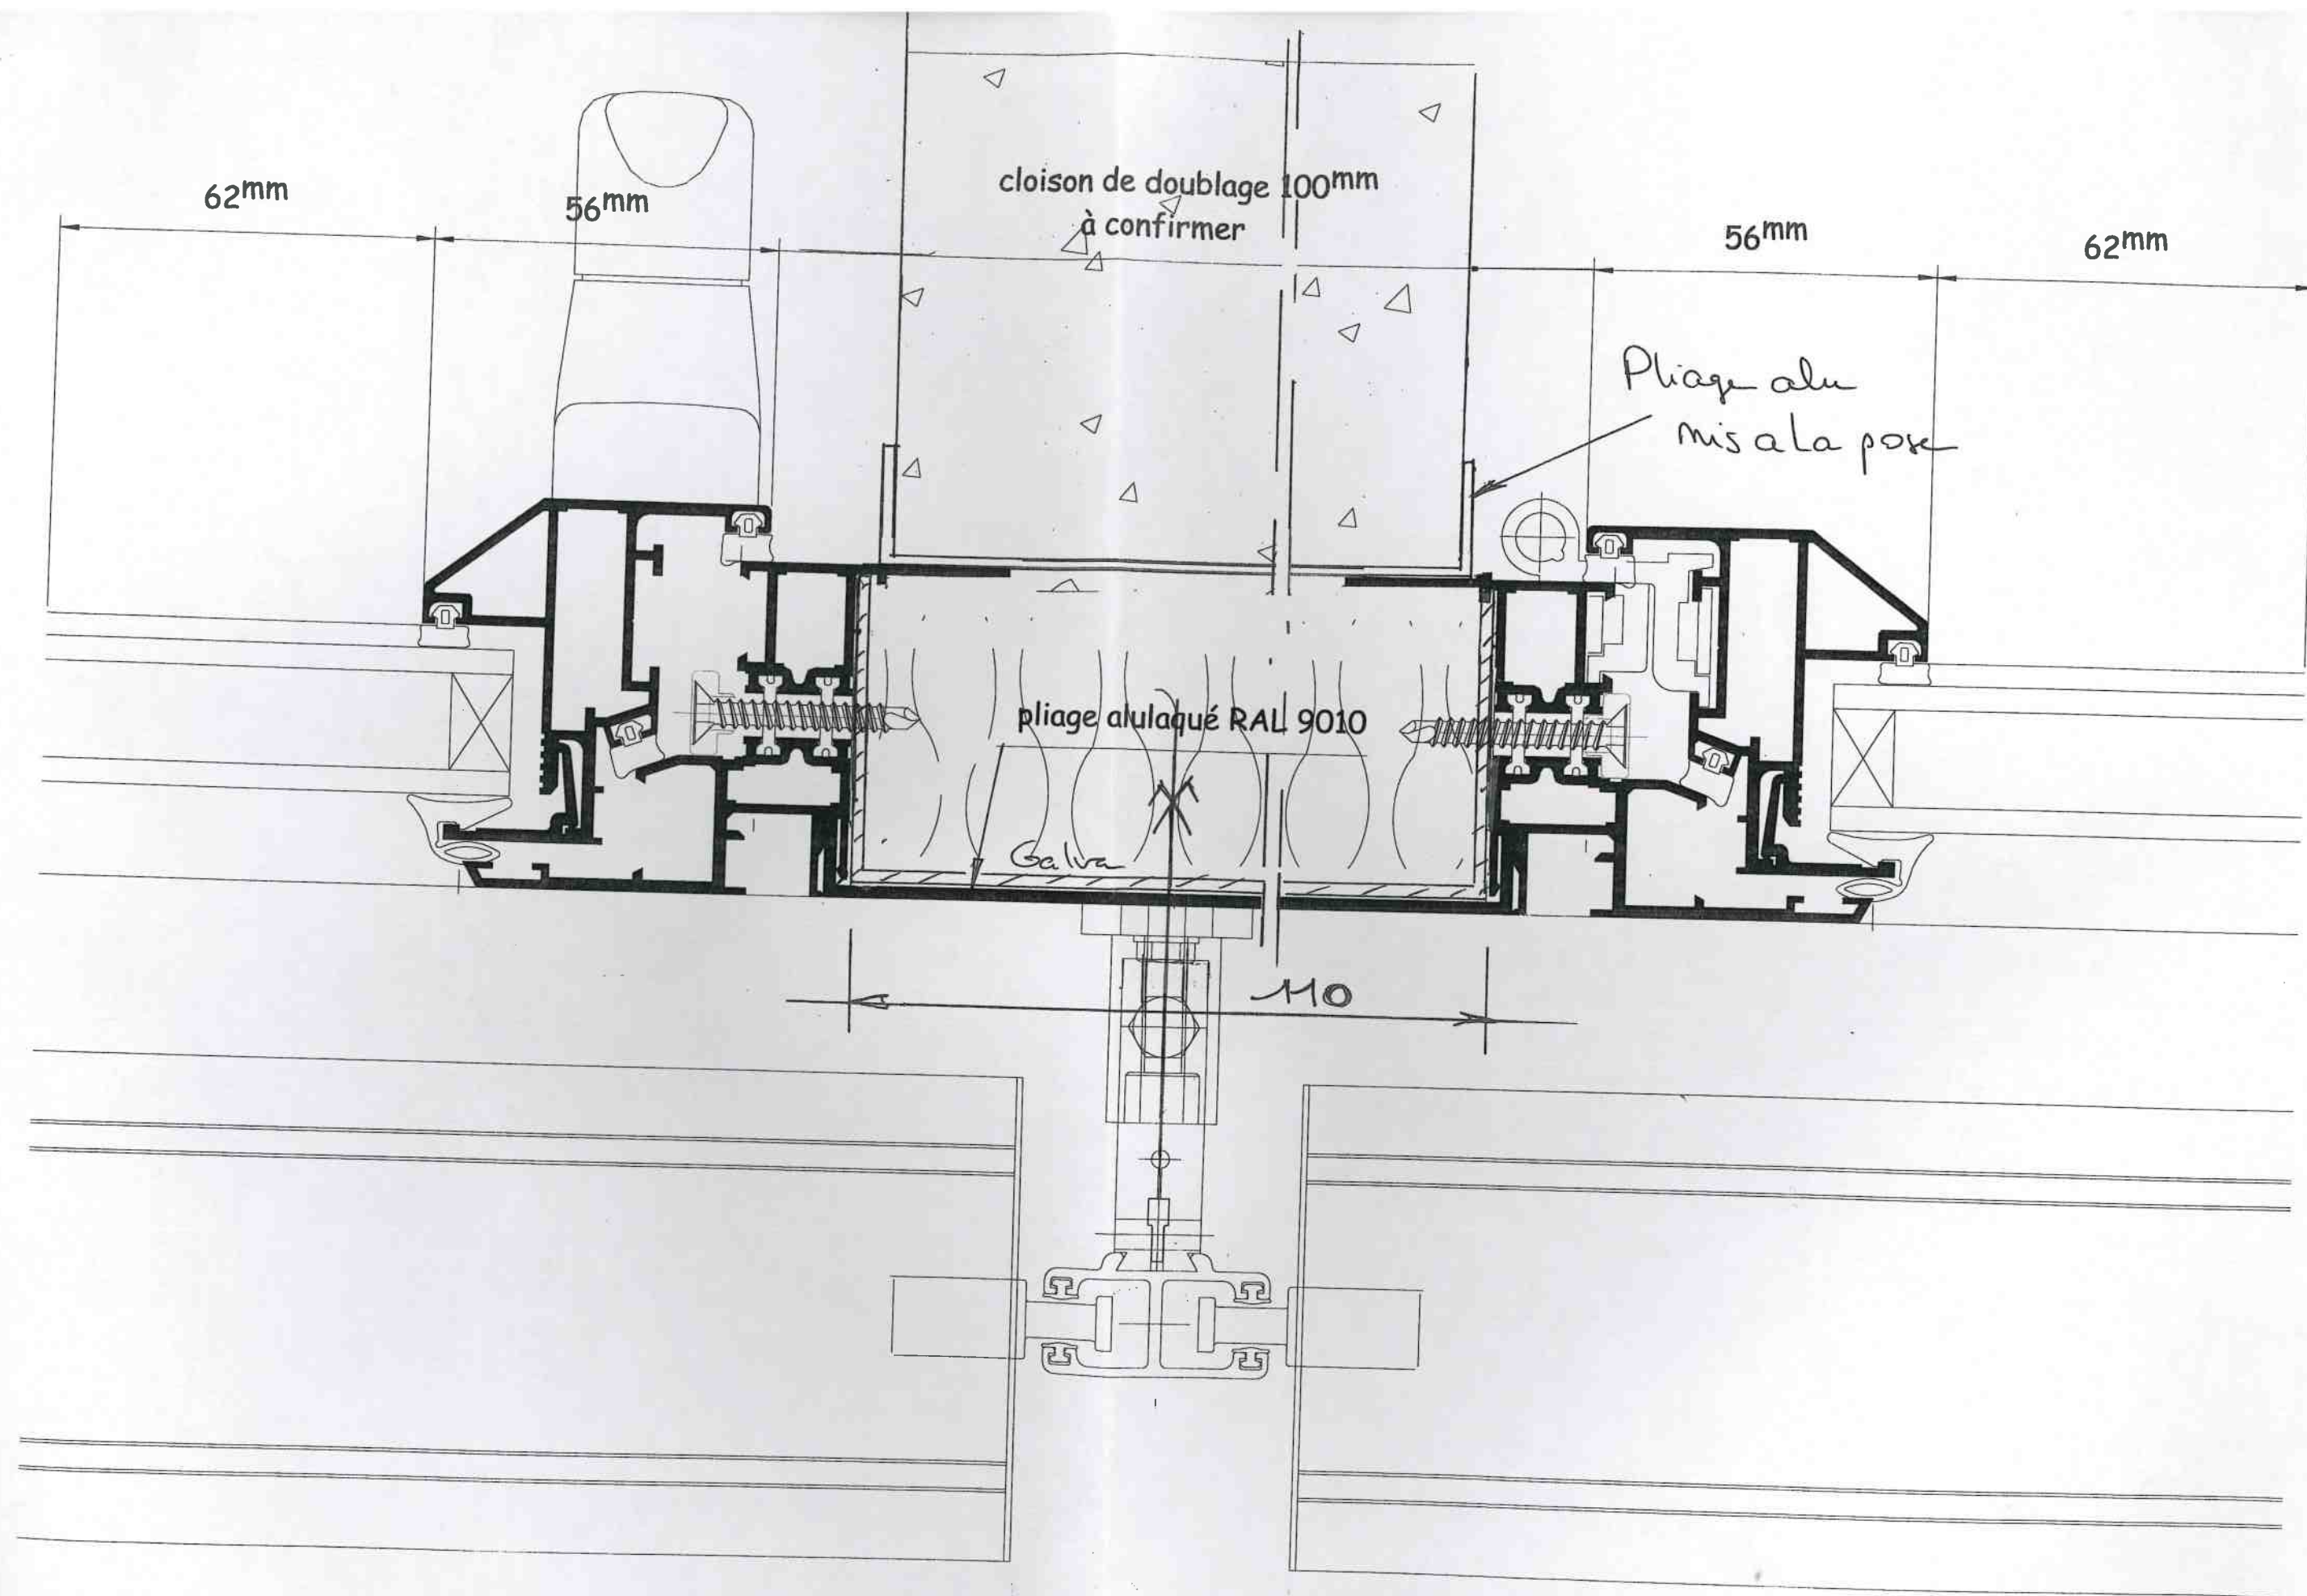

DETAIL 203

BUREAUX DDAF ET SV LA ROCHE SUR YON




FACADES
MENUISERIE ALUMINIUM
METALLERIE
Zone Industrielle
B.P. 7
85150 LA MOTHE-ACHARD
Téléphone: 02 51 38 61 35
Télécopie: 02 51 38 65 61
E-mail: SECOMALU@WANADO.FR
Site Internet: SECOMALU.COM

ech 1

Le 12.11.2003

Dessine : GAUTREAU

page n°15

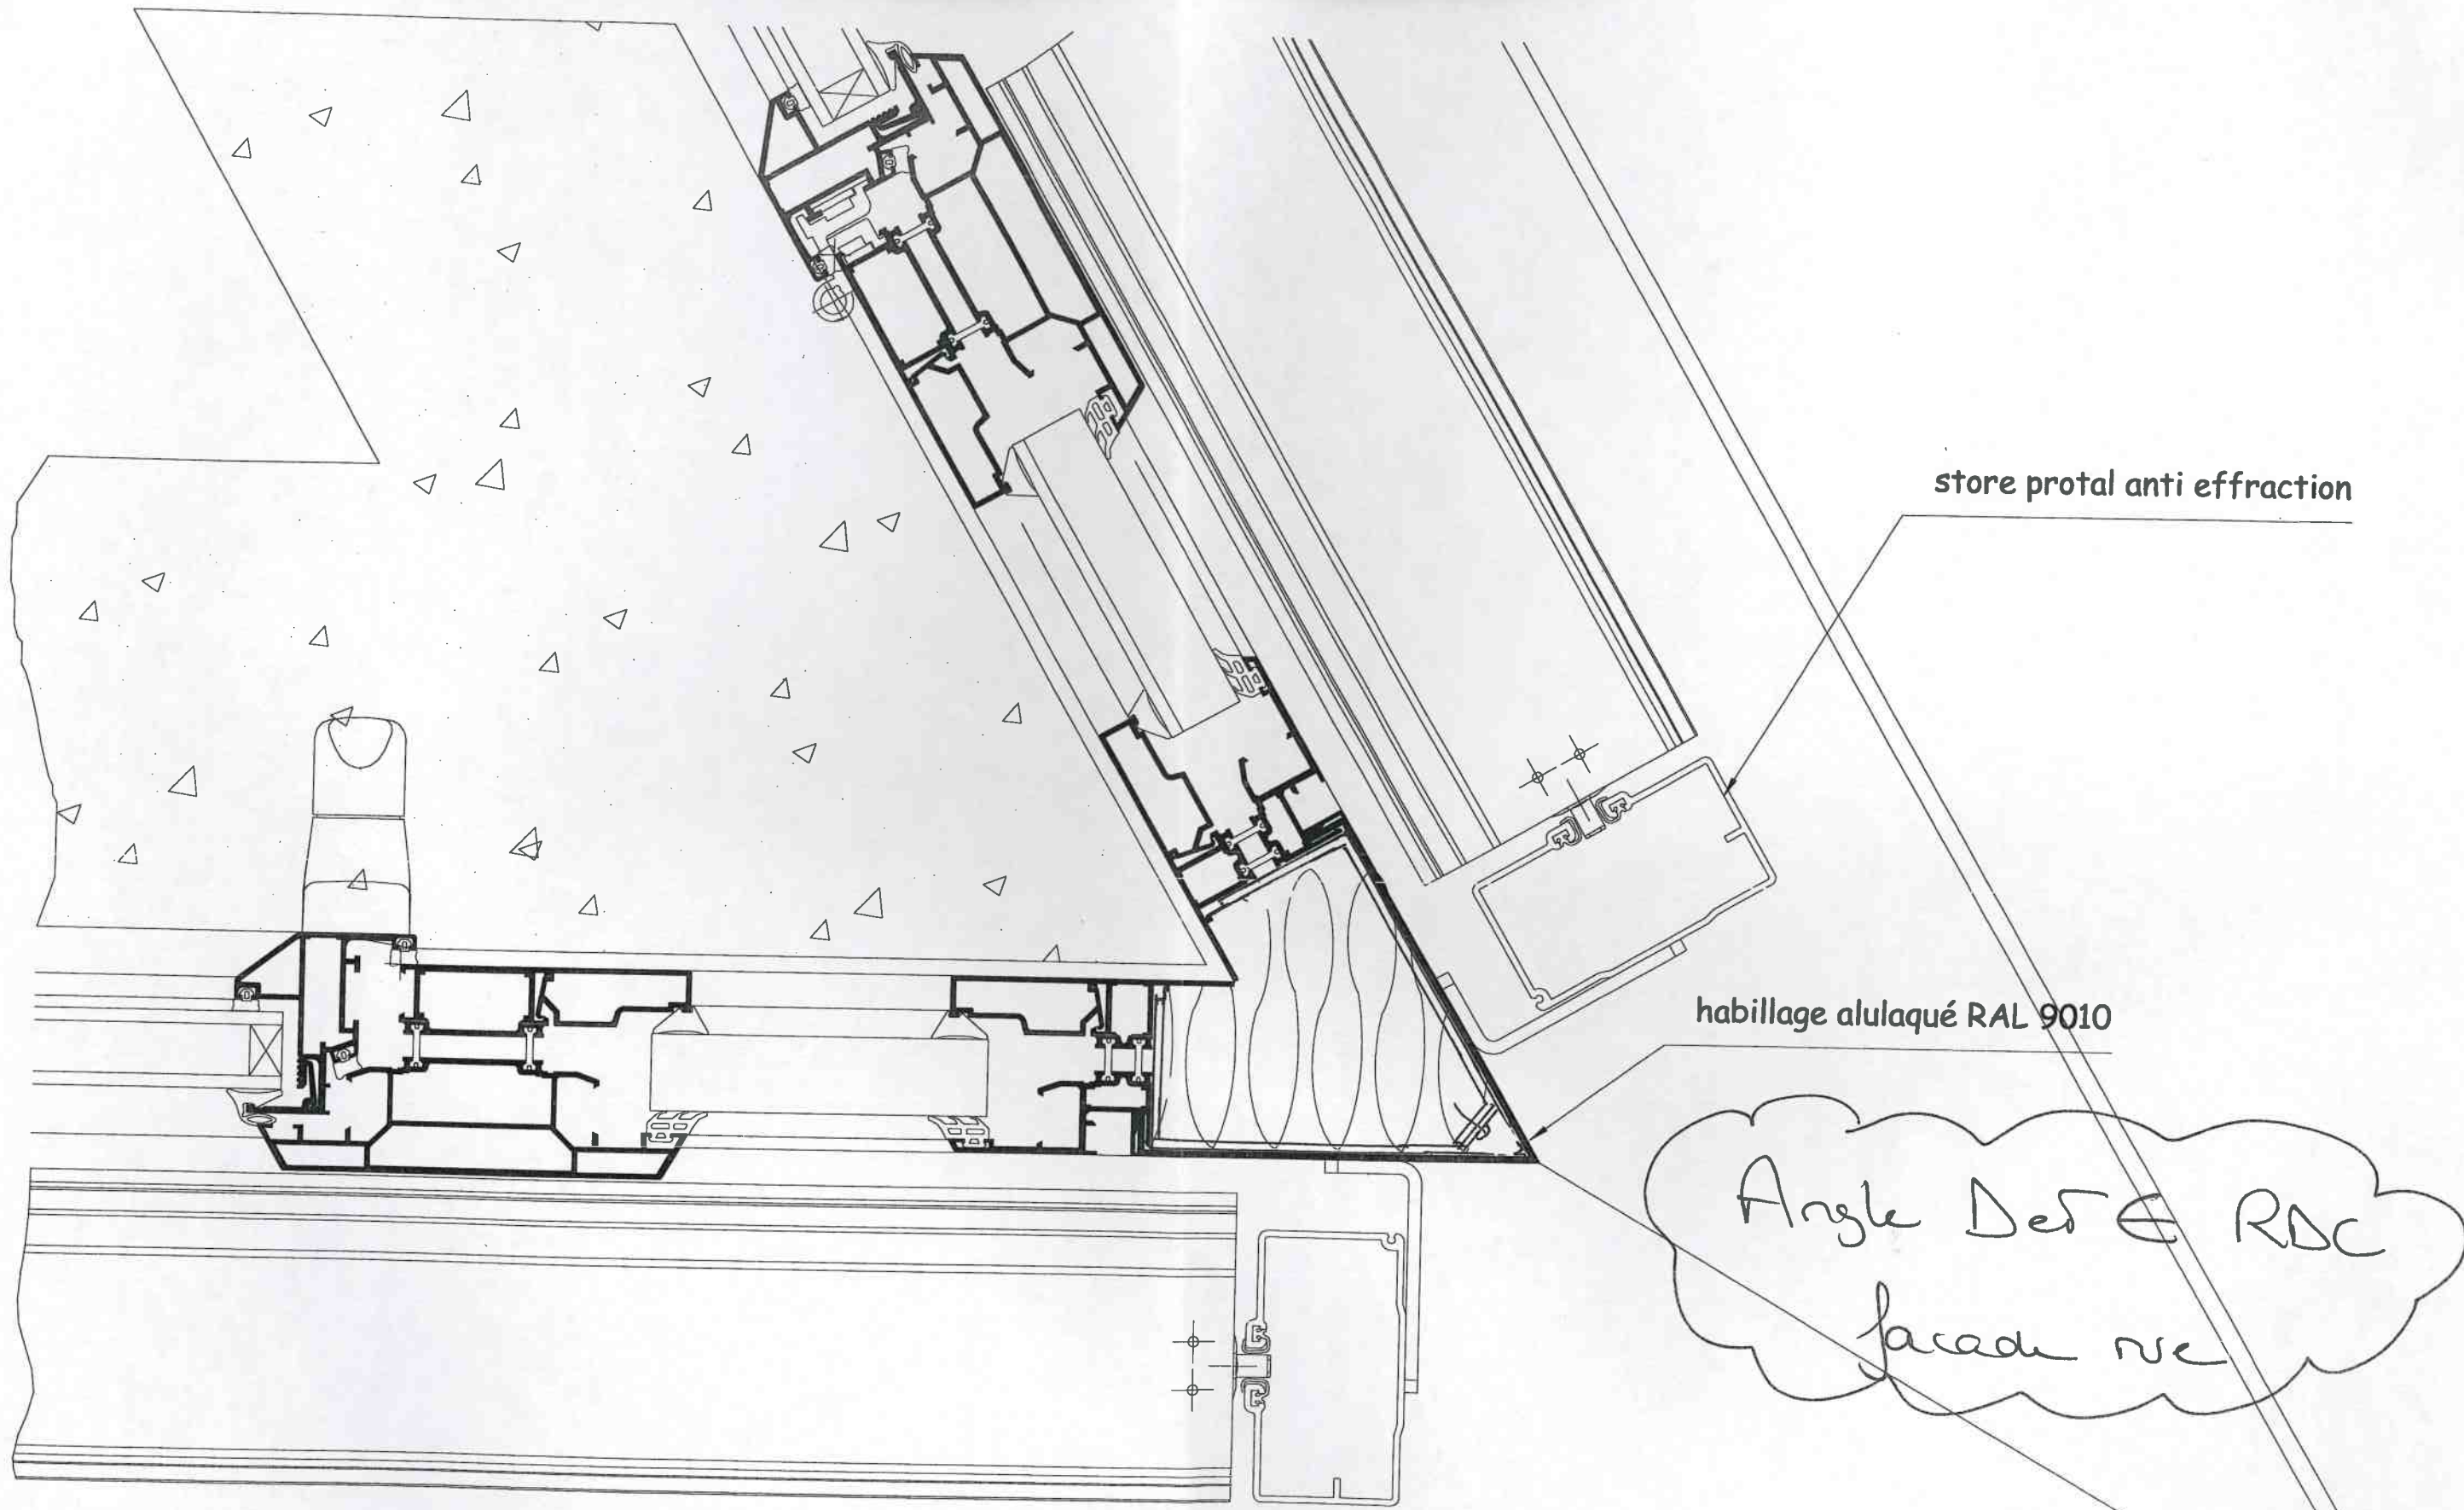

store protal anti effraction

habillage alulaqué RAL 9010

Angle Dese RDC
facade rue

bavette 8041S

STORE PROTAL RDC

DETAIL 204

BUREAUX DDAF ET SV LA ROCHE SUR YON



FACADES
MENUISERIE ALUMINIUM
METALLERIE
Zone Industrielle
B.P. 7
85150 LA MOTHE-ACHARD
Téléphone: 02 51 38 61 35
Télécopie: 02 51 38 65 61
E-mail: SECROMALU@WANADOO.FR
Site internet: SECROMALU.COM

ech 1/2
Le 12.11.2003
Dessine : GAUTREAU
page n°16