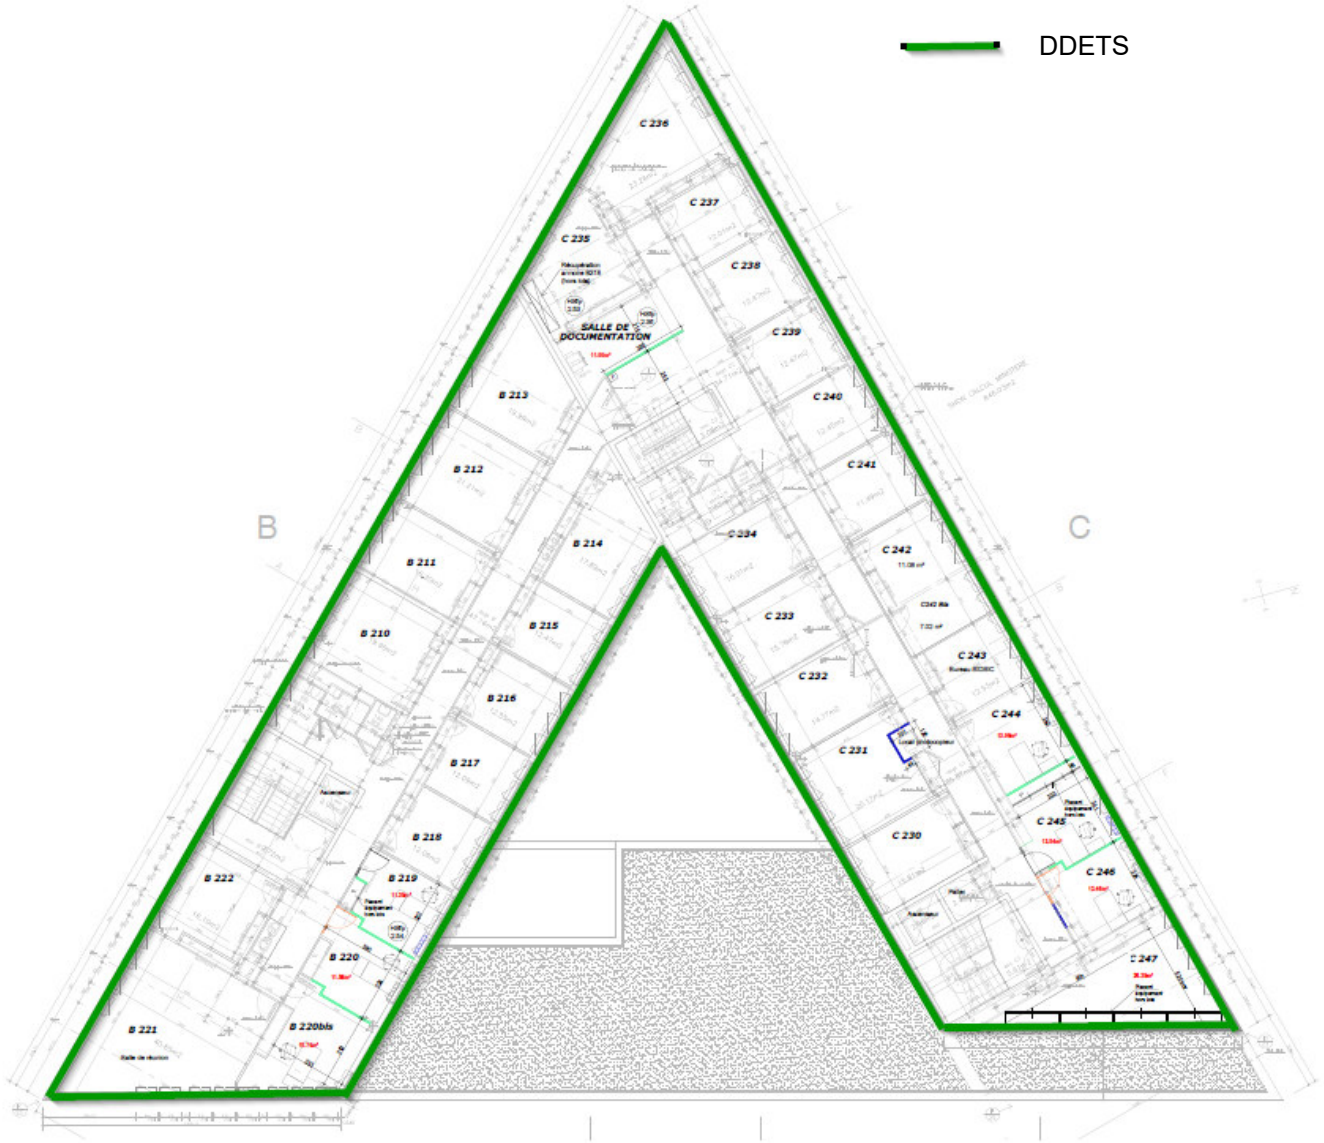

LECLERC_PLAN R+2 Projet DDETS de la Vendée 185 Boulevard du Maréchal Leclerc - 85000 La Roche sur Yon	Signature du Maître d'ouvrage	DATE : 01/10/21	TYPE : PROJET	PLAN n° 06	INDICE : 01
		AFFAIRE : Aff:	NIVEAU : R+2	ECHELLE : 1:200	PHASE : DCE