



Plan consultation - ne se substitue en aucune façon à un plan EXE

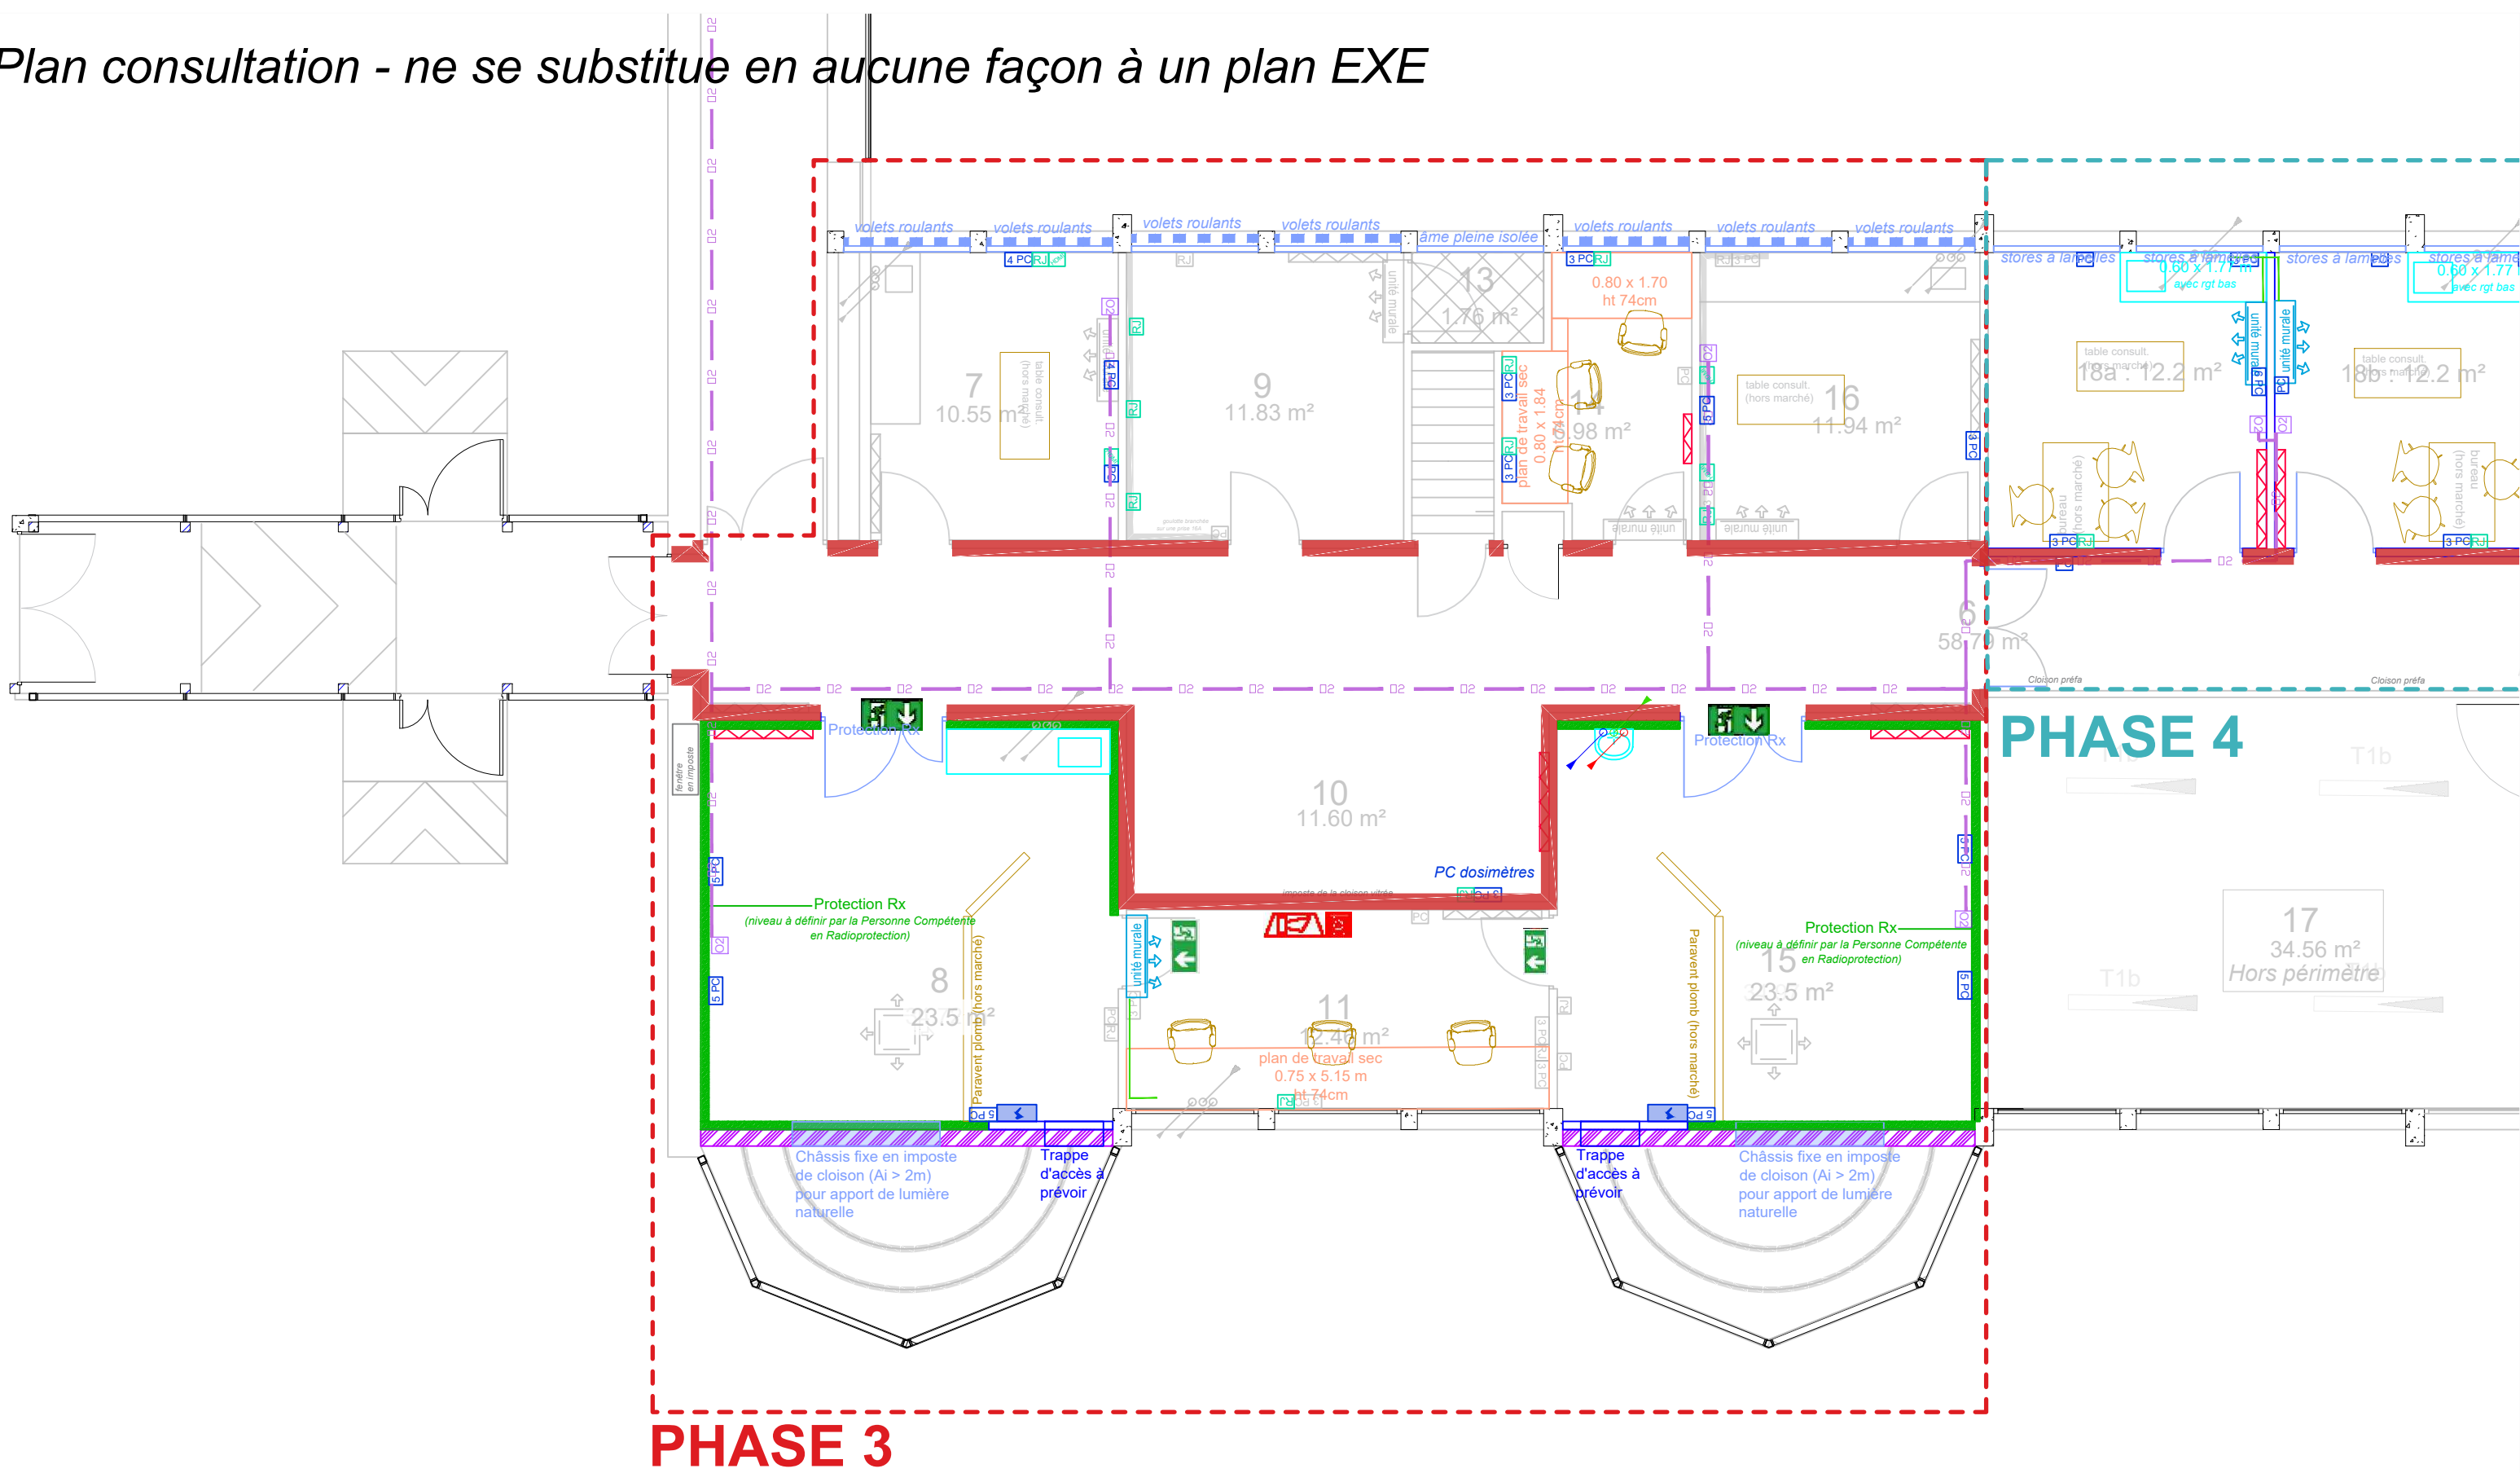

Réaménagement CHUVAC Bât. 17		DCE
04.4 Projet - Aménagement - <i>zoom phase 3</i>		
		1:75
Dessiné par	DPL	 <div> école nationale vétérinaire toulouse </div>
Date	2026-01-12	
Format	A3	