



Plan consultation - ne se substitue en aucune façon à un plan EXE

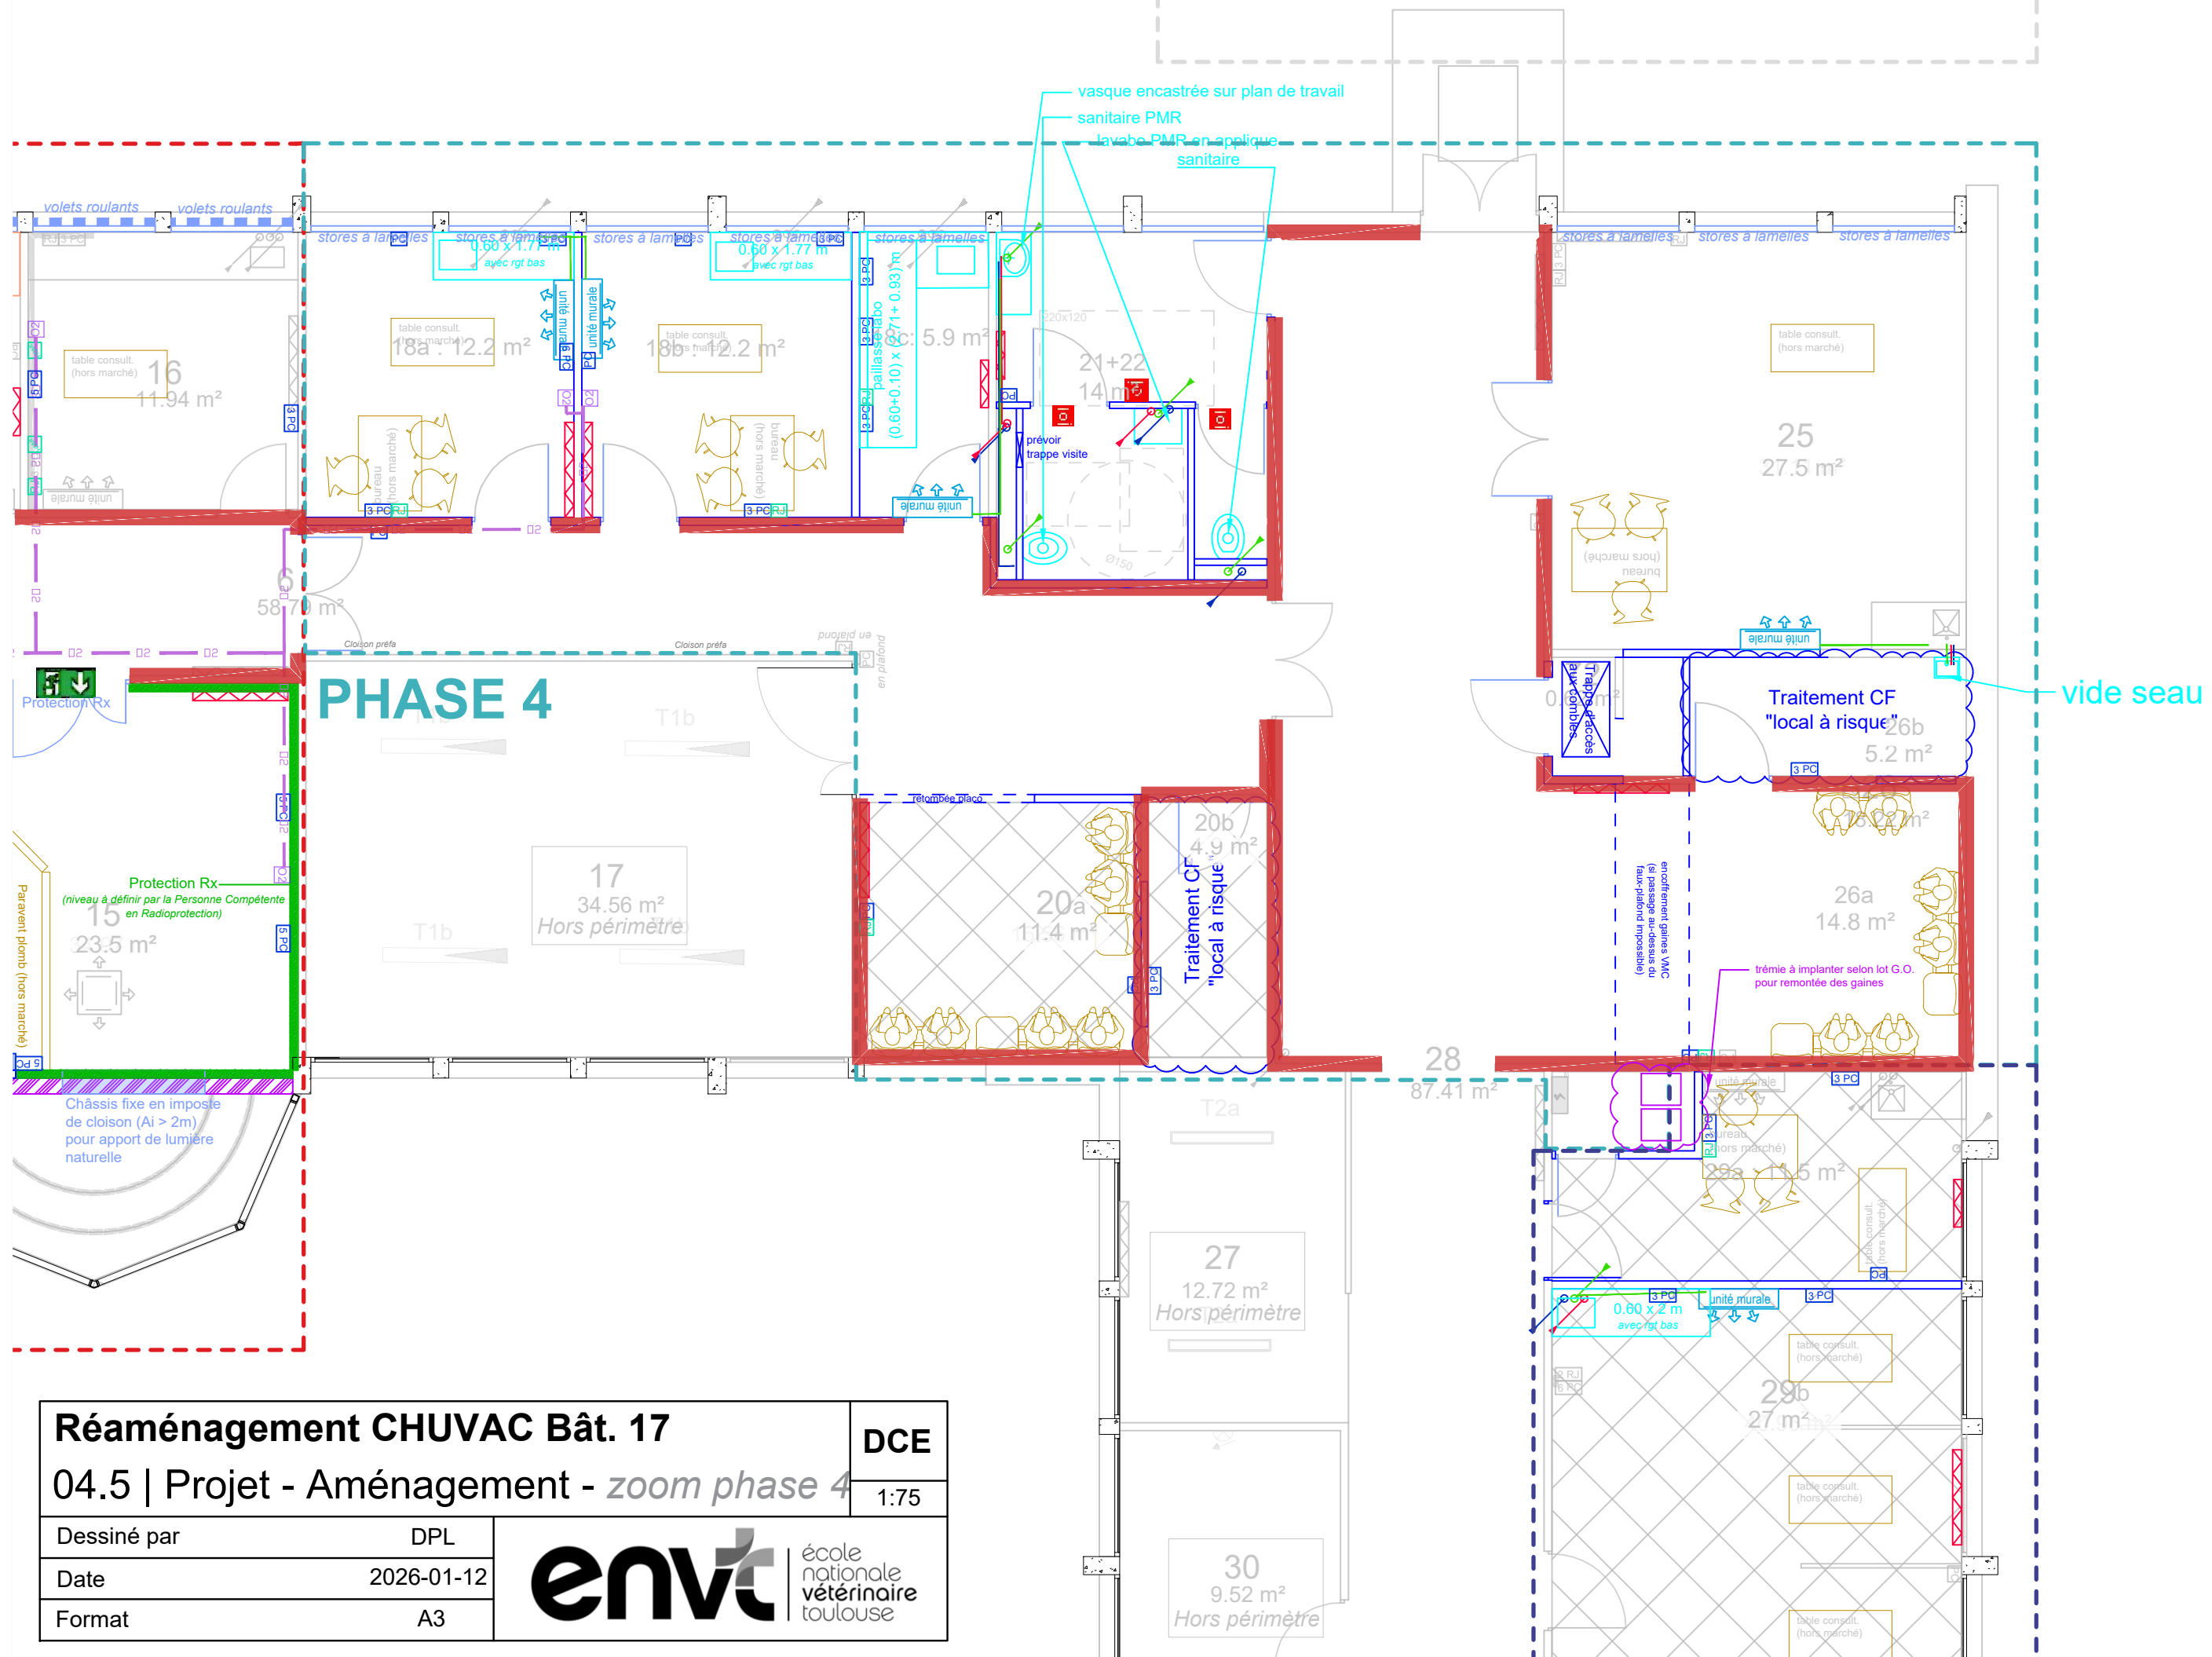

| | | |
|--|------------|---|
| Réaménagement CHUVAC Bât. 17 | | DCE |
| 04.5 Projet - Aménagement - <i>zoom phase 4</i> | | 1:75 |
| Dessiné par | DPL |  <div> école nationale vétérinaire toulouse </div> |
| Date | 2026-01-12 | |
| Format | A3 | |