


Plan consultation - ne se substitue en aucune façon à un plan EXE

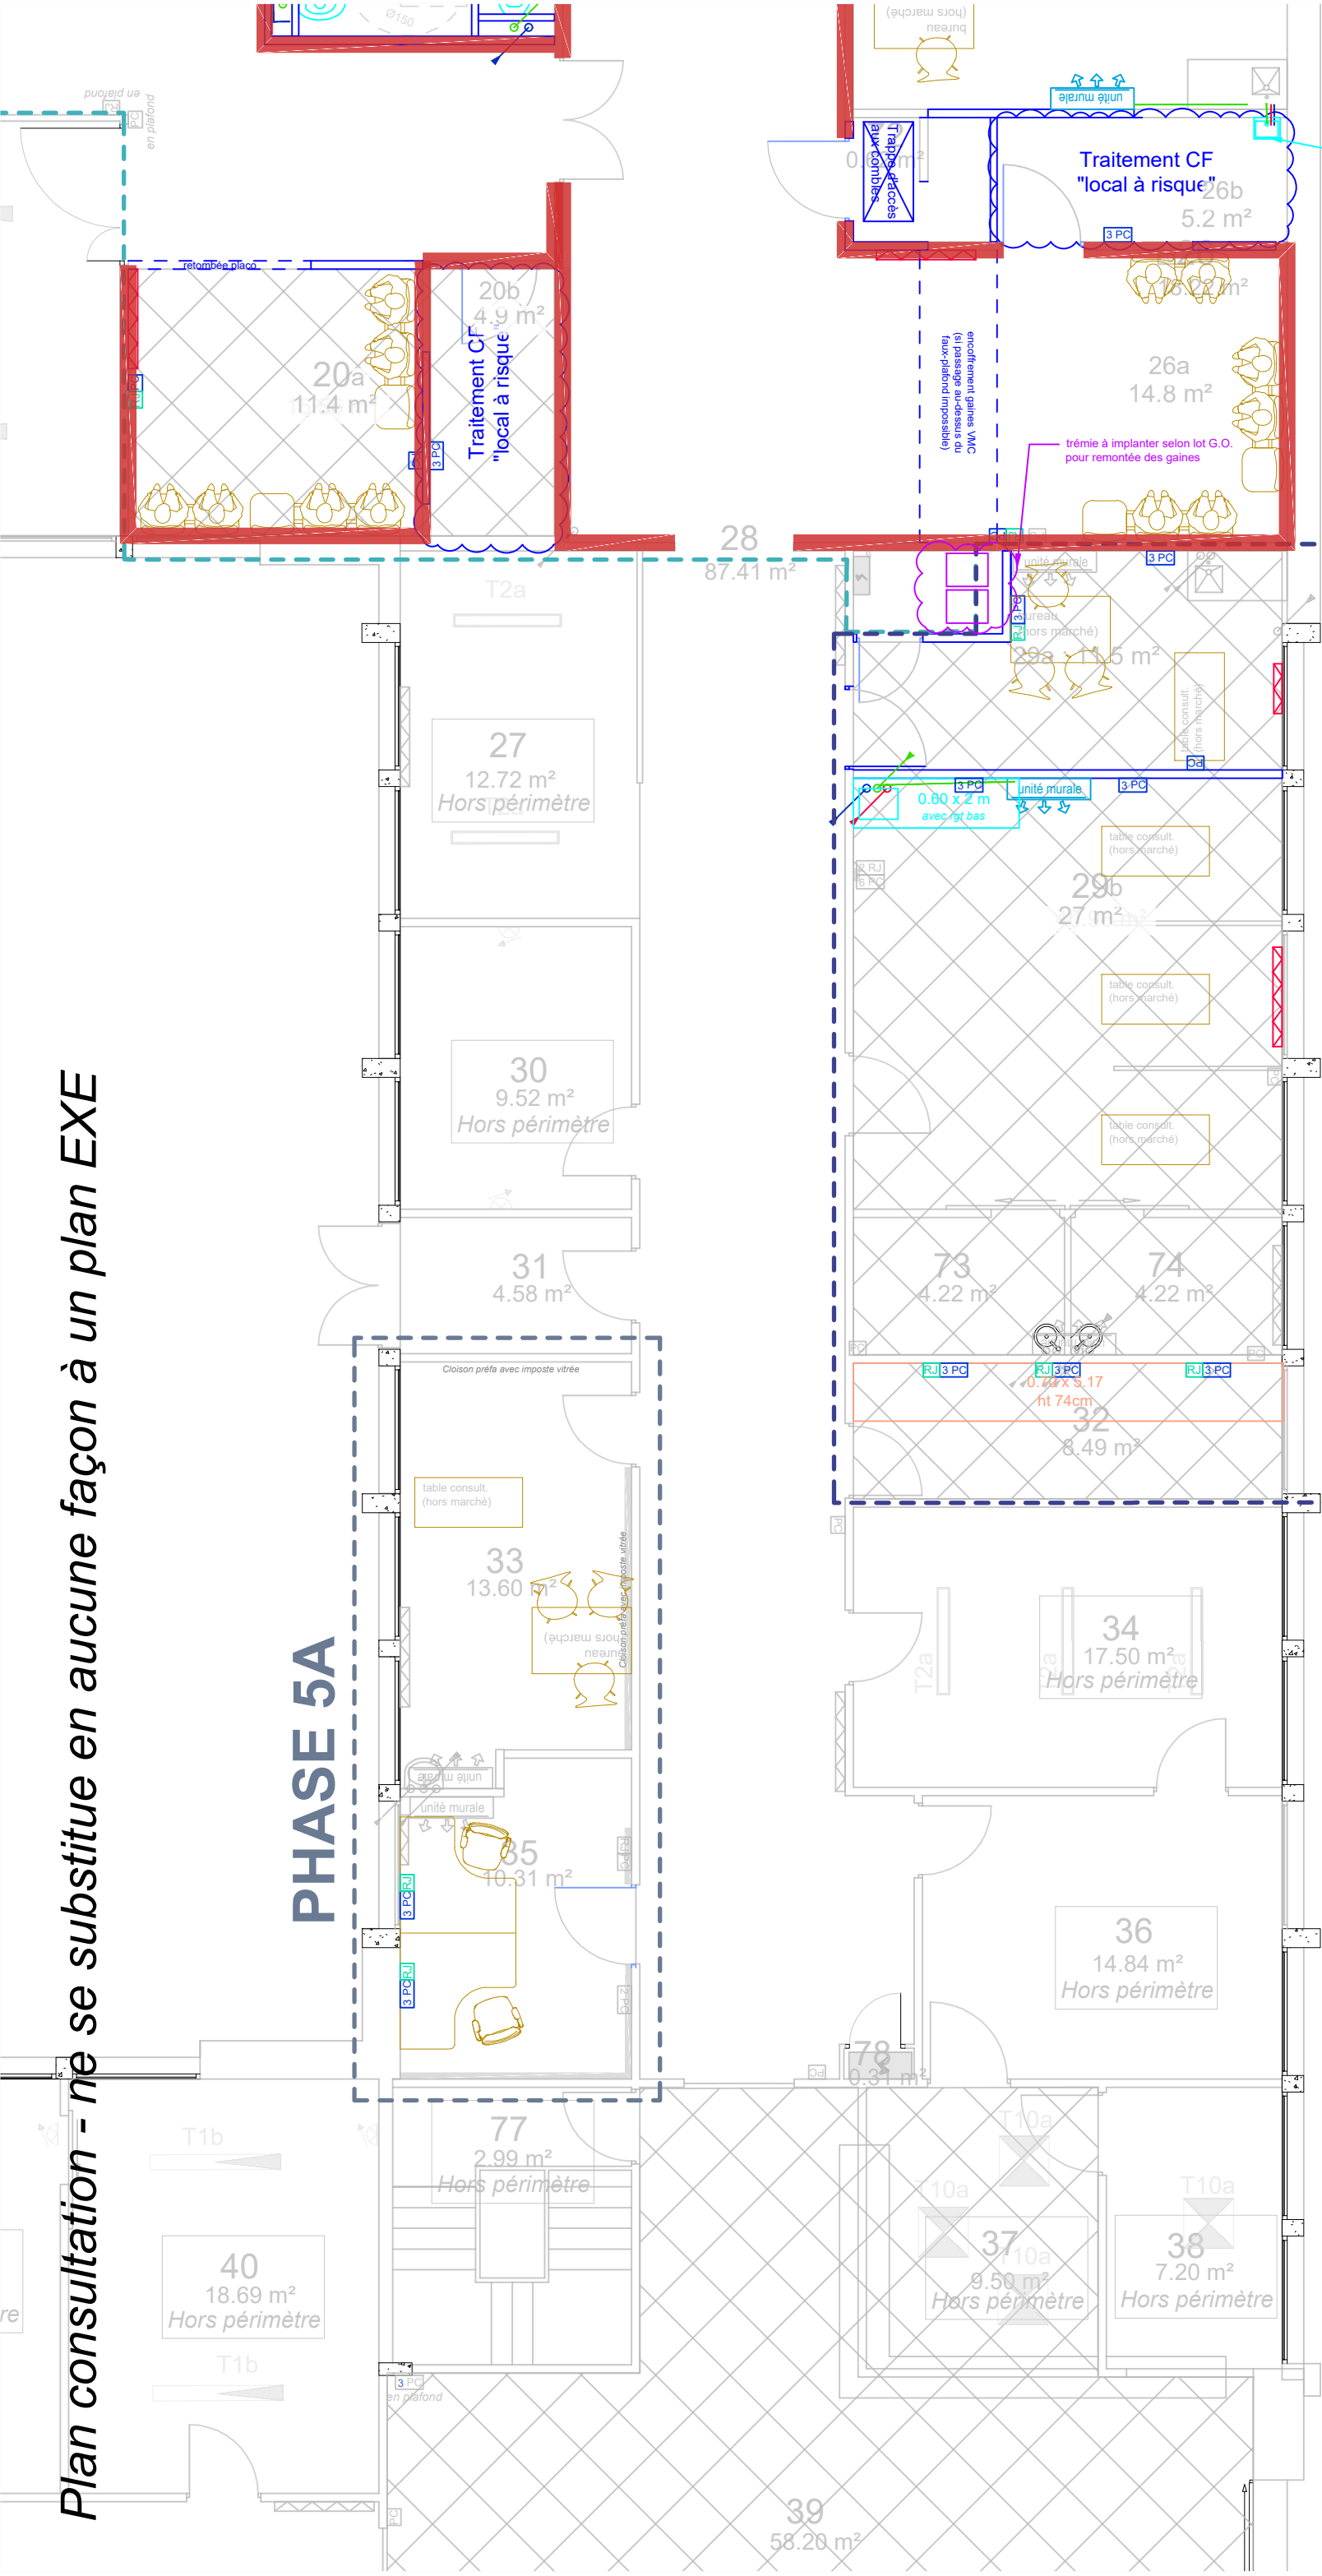

vide seau

PHASE 6A

Réaménagement CHUVAC Bât. 17		DCE	
04.6 Projet - Aménagement - zoom phase 5A et 6A		1:75	
Dessiné par	DPL	énvt école nationale vétérinaire toulouse	
Date	2026-01-12		
Format	A3		