



*Plan consultation - ne se substitue en aucune façon à un plan EXE*

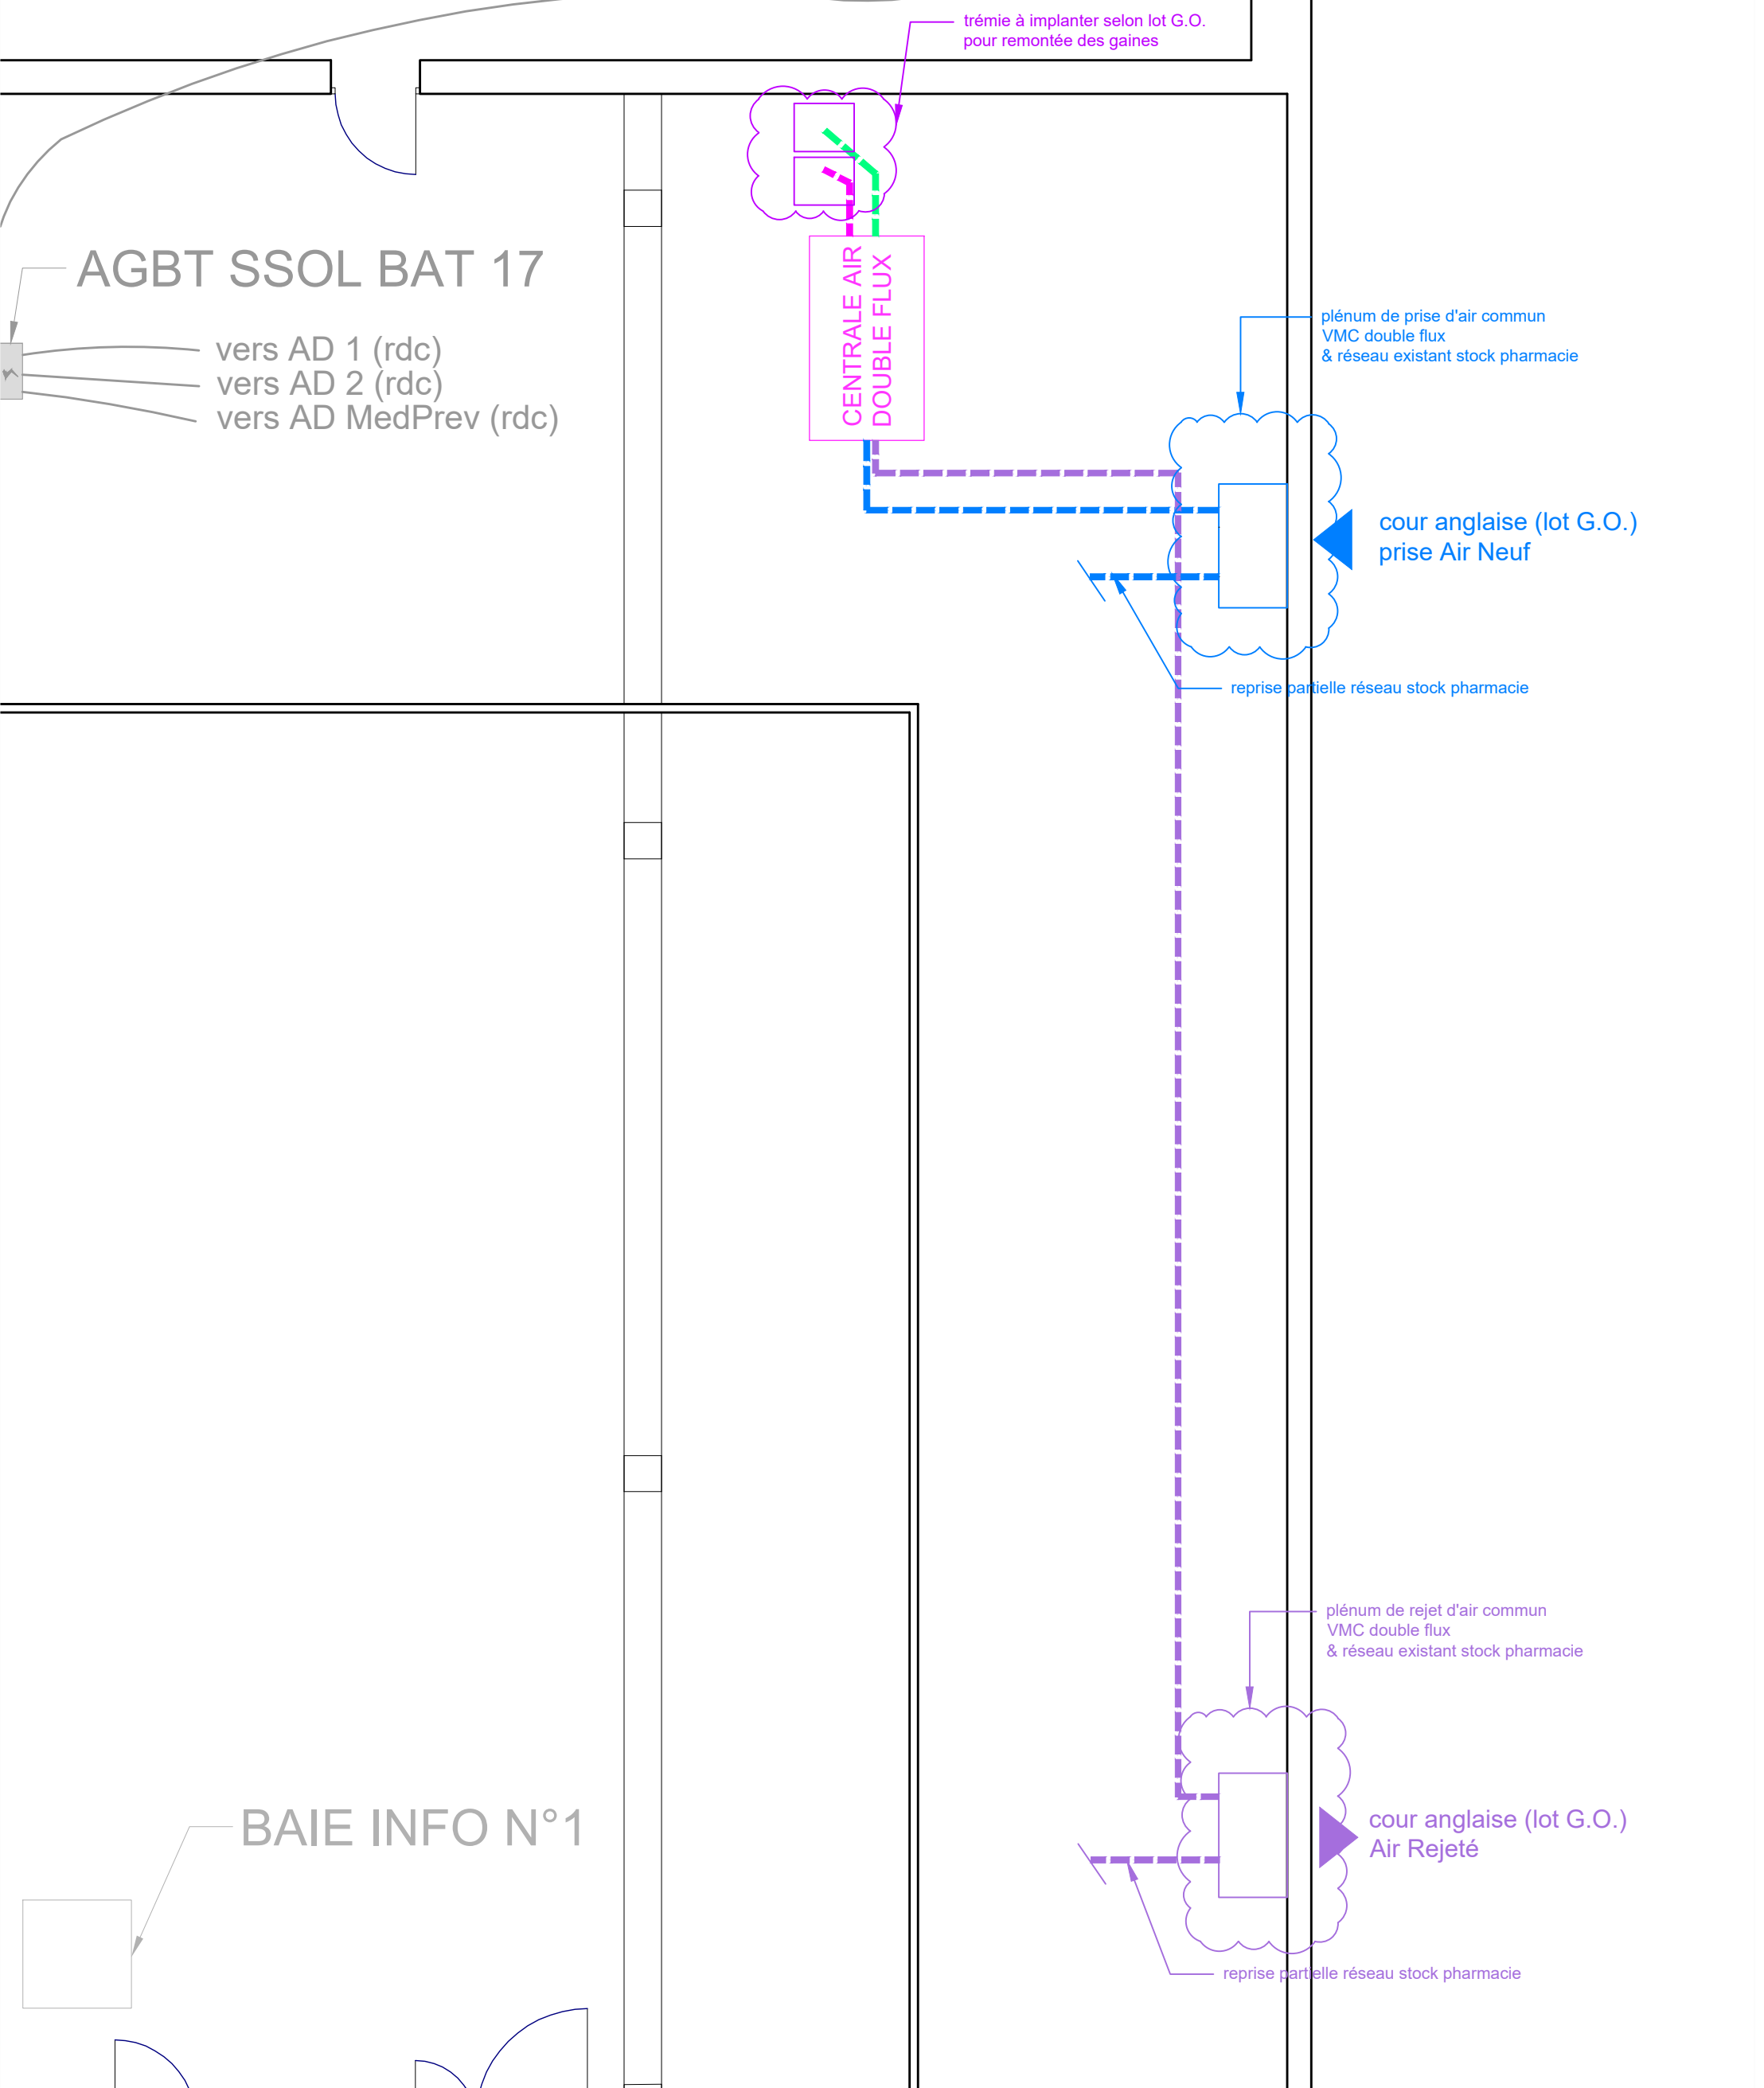

# NIVEAU : SOUS-SOL

<b>Réaménagement CHUVAC Bât. 17</b> <b>04.9   Projet - centrale dble flux SSOL</b>		<b>DCE</b>
		1:50
Dessiné par	DPL	 <div> école nationale vétérinaire toulouse </div>
Date	2026-01-12	
Format	A3	