



Château  
de Fontainebleau

***RELEVÉ DES ÉQUIPEMENTS ET DE LA  
LUMINOSITÉ DANS DES SALLES DU  
CHÂTEAU***

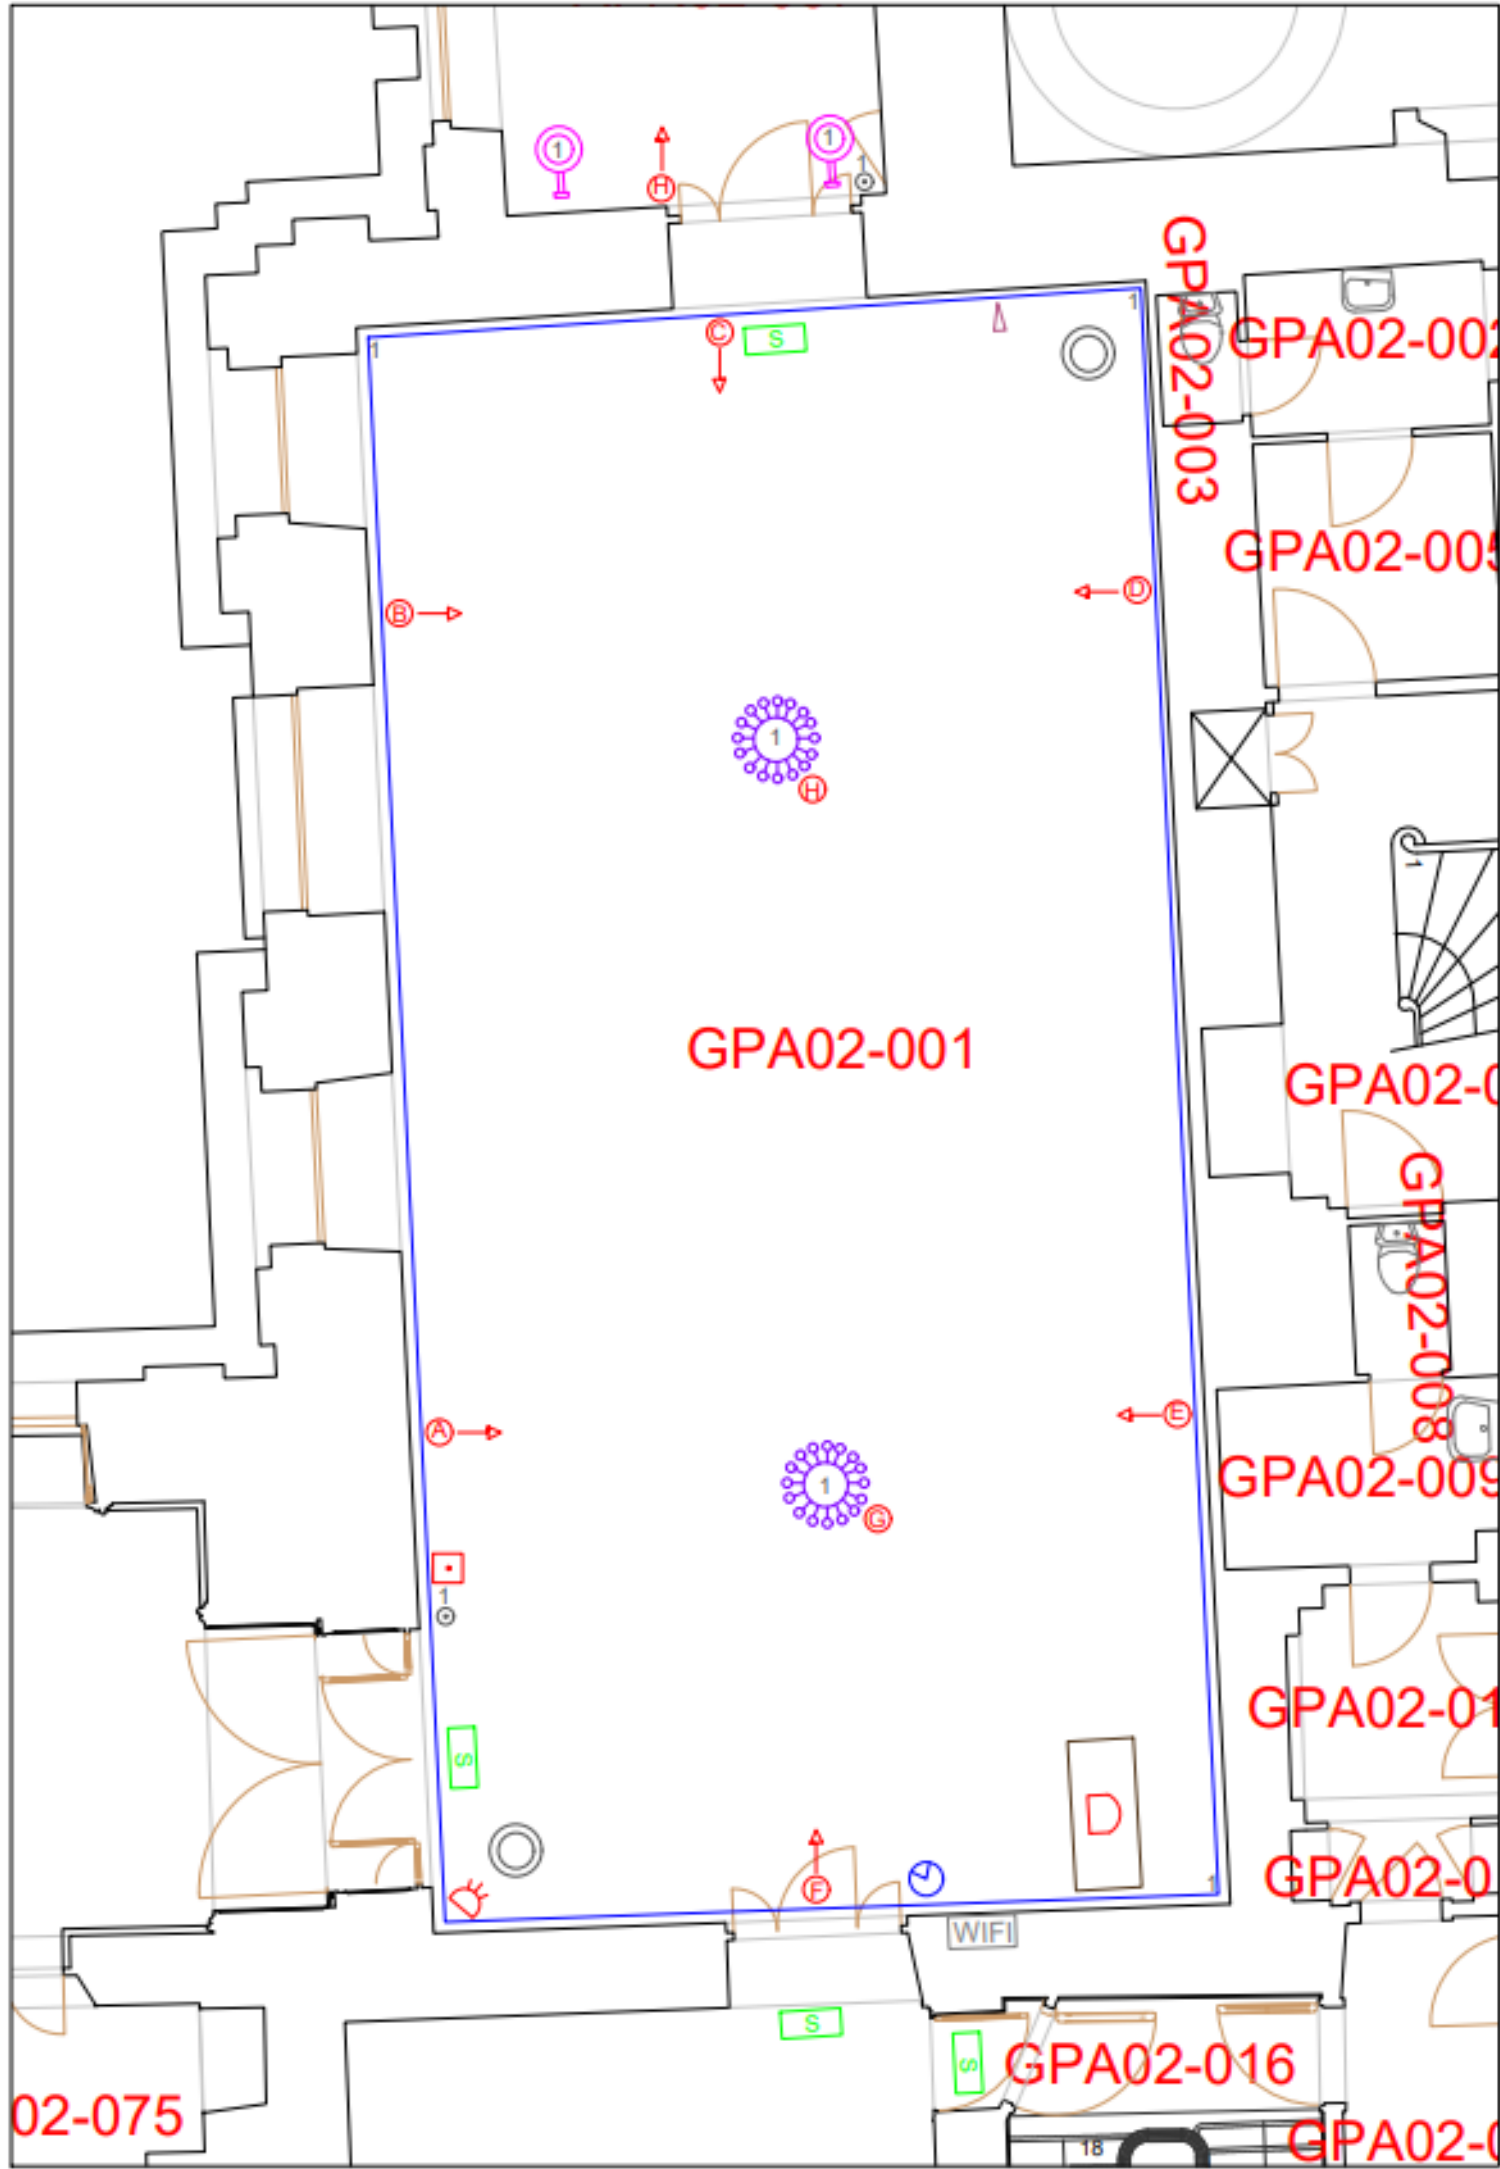


GPA02-001 / Galerie des Fastes

- 

LUSTRE A 14 BOUGIES
- 

CARTEL COMPRENANT 1 HP SSS
- 

BOUTON POUSSOIR DE COMMANDE
- 

 
NUMERO D'ALLUMAGE
- 

BLOC AUTONOME DE SECOURS 60 LUMENS
- 

BORNE WIFI
- 

ALERTE FRANCHISSEMENT
- 

CAMERA PROJETEE
- 

Bandeau LED
- 

mesure de luminosité
- 

DETECTEUR OPTIQUE
- 

DECLENCHEUR MANUEL
- 

RADAR ANTI INTRUSION

Description Courant Fort :

Un bouton poussoir situé côté anti chambre de la galerie des fastes commandant :  
- 2 lustres à 14 bougies équipées de lampe Led 1w  
- 1 bandeau Led périphérique sur la corniche  
Canalisations d'alimentations secondaire en bon état, installation refaite dans les 2000

Un bloc autonome de secours 60 lumens Eaton Cristalway au dessus de la porte menant à l'anti-chambre de la galerie et un autre au dessus de la porte allant vers la galerie des assiettes


Description Courant Faible :

Présence d'un radar anti -intrusion ainsi que d'une alerte franchissement (Hors Service)  
  
Un haut parleur du système de sonorisation de sécurité installé dans un cartel  
  
Une borne wifi installée derrière la plinthe côté appartement du pape  
  
Pas de caméra  
  
Deux détecteurs optiques incendie et un déclencheur manuel. Canalisations en bon état

Mesures :

Mesures réalisées le mardi 22 Octobre à 15h00 - Volets ouverts - ciel peu nuageux

points de mesures	lumières éteintes	lumières allumées
A	1 lux	16 lux
B	1 lux	12 lux
C	6 lux	25 lux
D	12 lux	62 lux
E	6 lux	48 lux
F	2 lux	41 lux
G	7 lux	22 lux
H	2 lux	21 lux

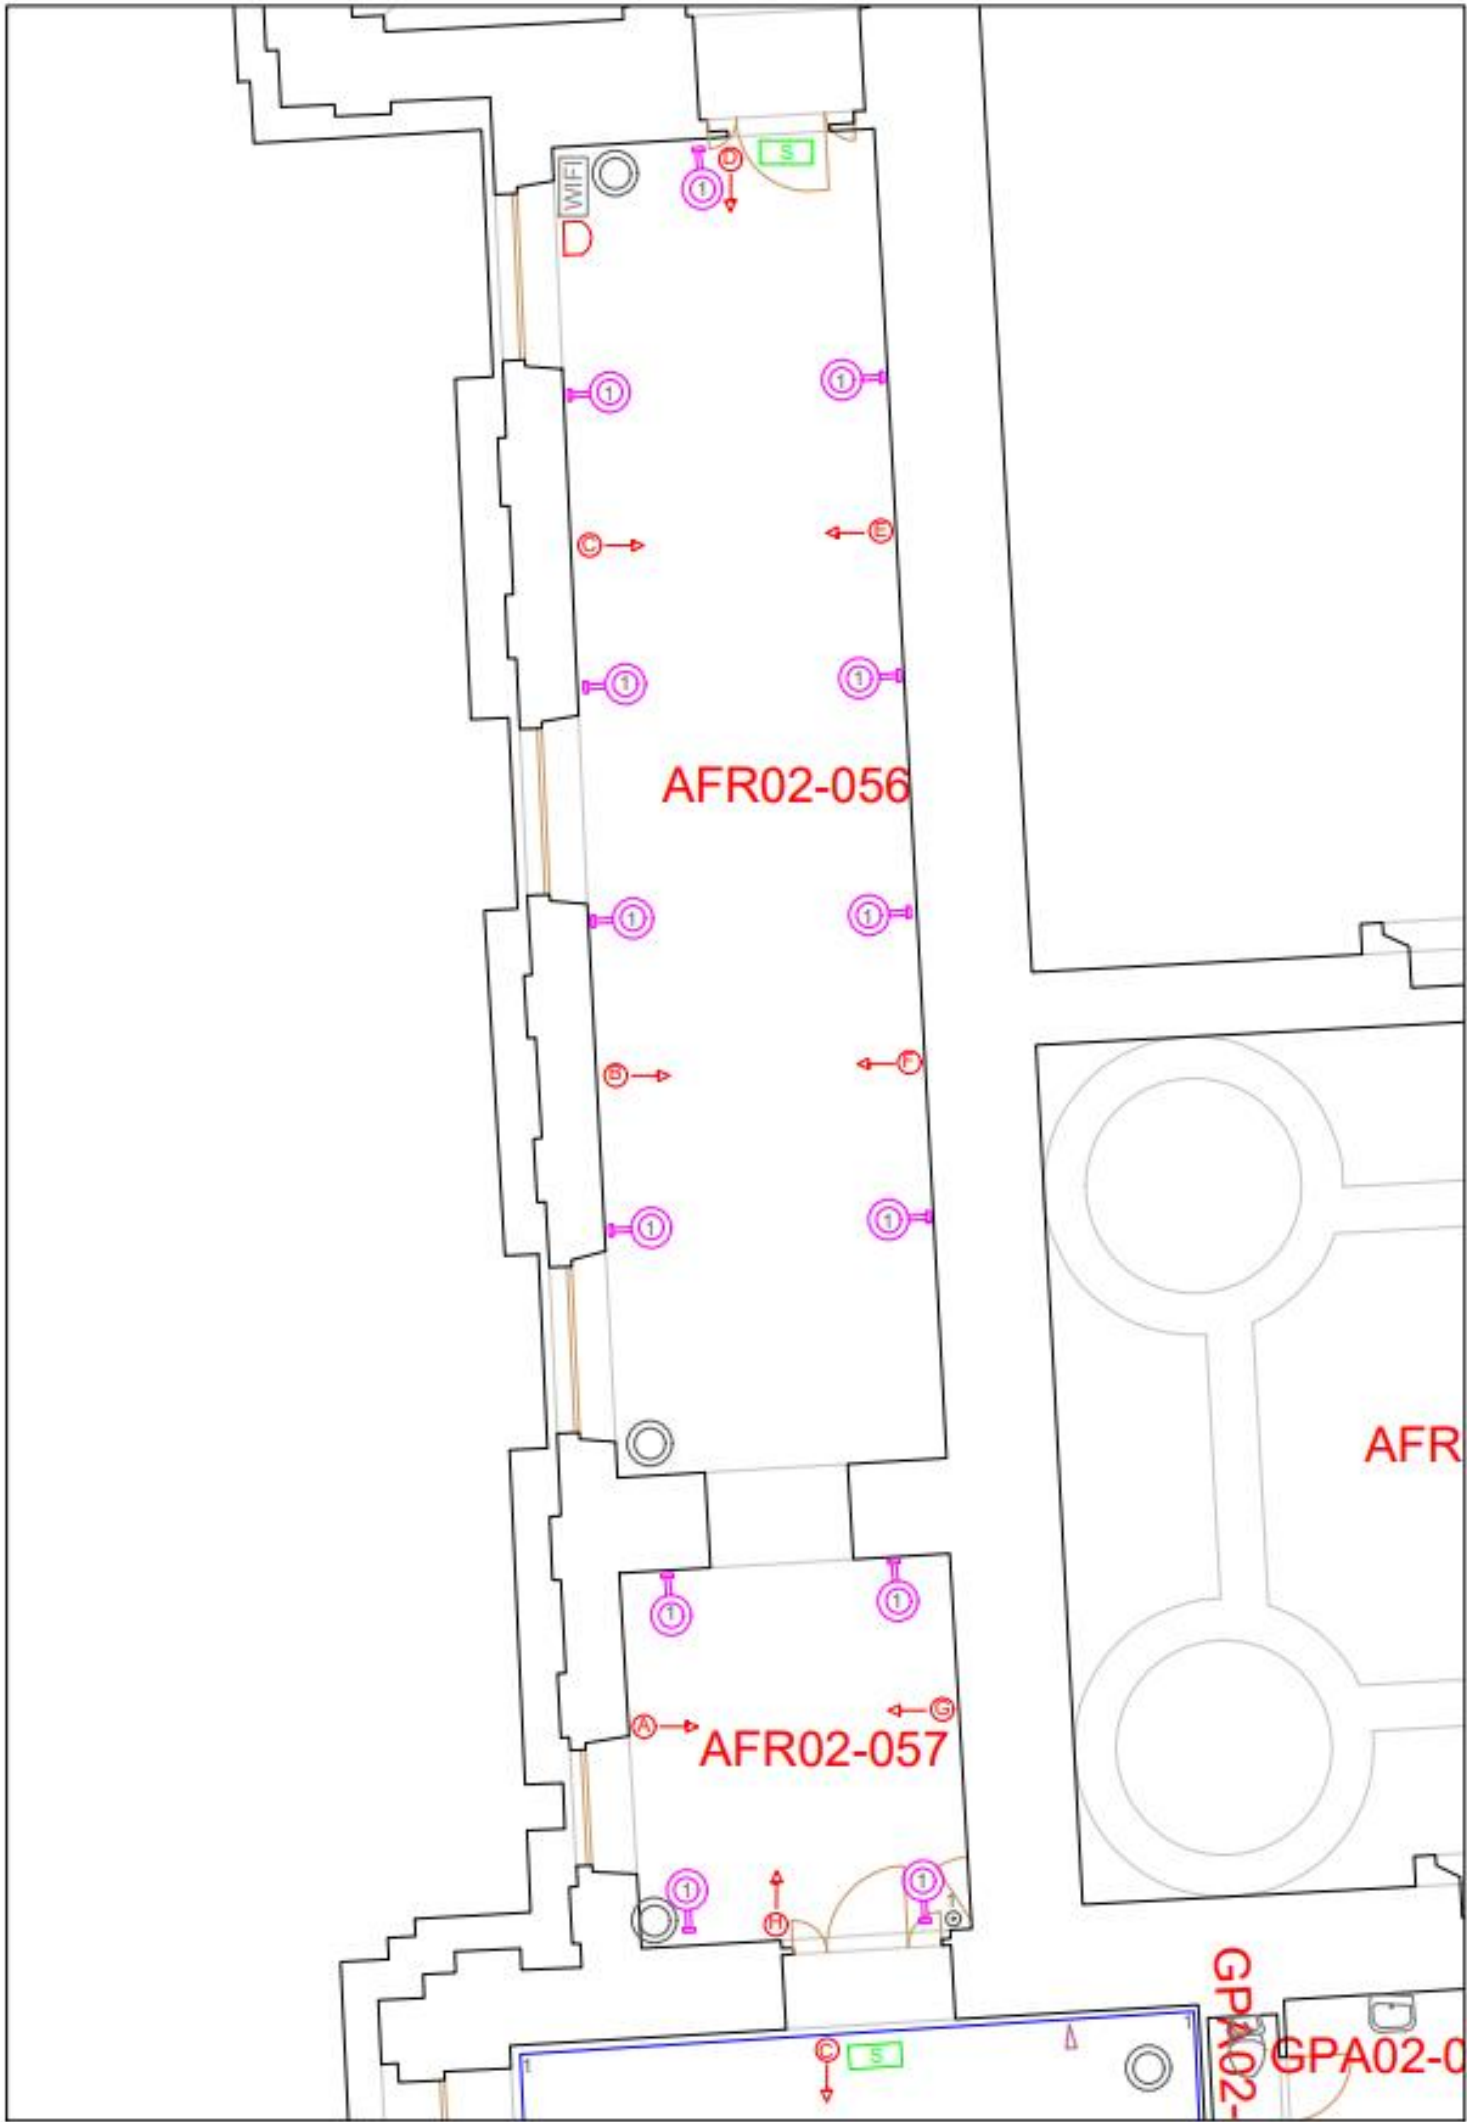

GPA02-056 / Galerie des Assiettes

- 

LUSTRE A 14 BOUGIES
- 

BRAS DE LUMIERE AVEC UNE LAMPE CARCEL
- 

HP SSS
- 

DETECTEUR OPTIQUE
- 

BOUTON POUSSOIR DE COMMANDE
- 

mesure de luminosité
- 

NUMERO D'ALLUMAGE
- 

BORNE WIFI
- 

BLOC AUTONOME DE SECOURS 60 LUMENS

Description Courant Fort :

Un bouton poussoir situé à la porte de la galerie des fastes commandant :  
- 13 lampes Carcel équipée de lampe Led 3w

Canalisations d'alimentations secondaire en bon état, installation refaite dans les années 2000

Un bloc autonome de secours 60 lumens Eaton Cristalway au dessus de la porte menant au pavillon des poêles et un autre au dessus de la porte allant vers la galerie des fastes

Description Courant Faible :

Pas de radar anti intrusion ni d'alerte franchissement

Un haut parleur du système de sonorisation de sécurité installé dans la galerie

Une borne wifi installée au dessus du haut parleur SSS

Pas de caméra

Trois détecteurs optiques incendie. Canalisations non-conformes

Mesures :


Mesures réalisées le mardi 22 Octobre à 15h00 - Volets ouverts - ciel peu nuageux

points de mesures	lumières éteintes	lumières allumées
A	1 lux	5 lux
B	4 lux	9 lux
C	6 lux	11 lux
D	26 lux	37 lux
E	55 lux	56 lux
F	27 lux	31 lux
G	15 lux	20 lux
H	10 lux	14 lux







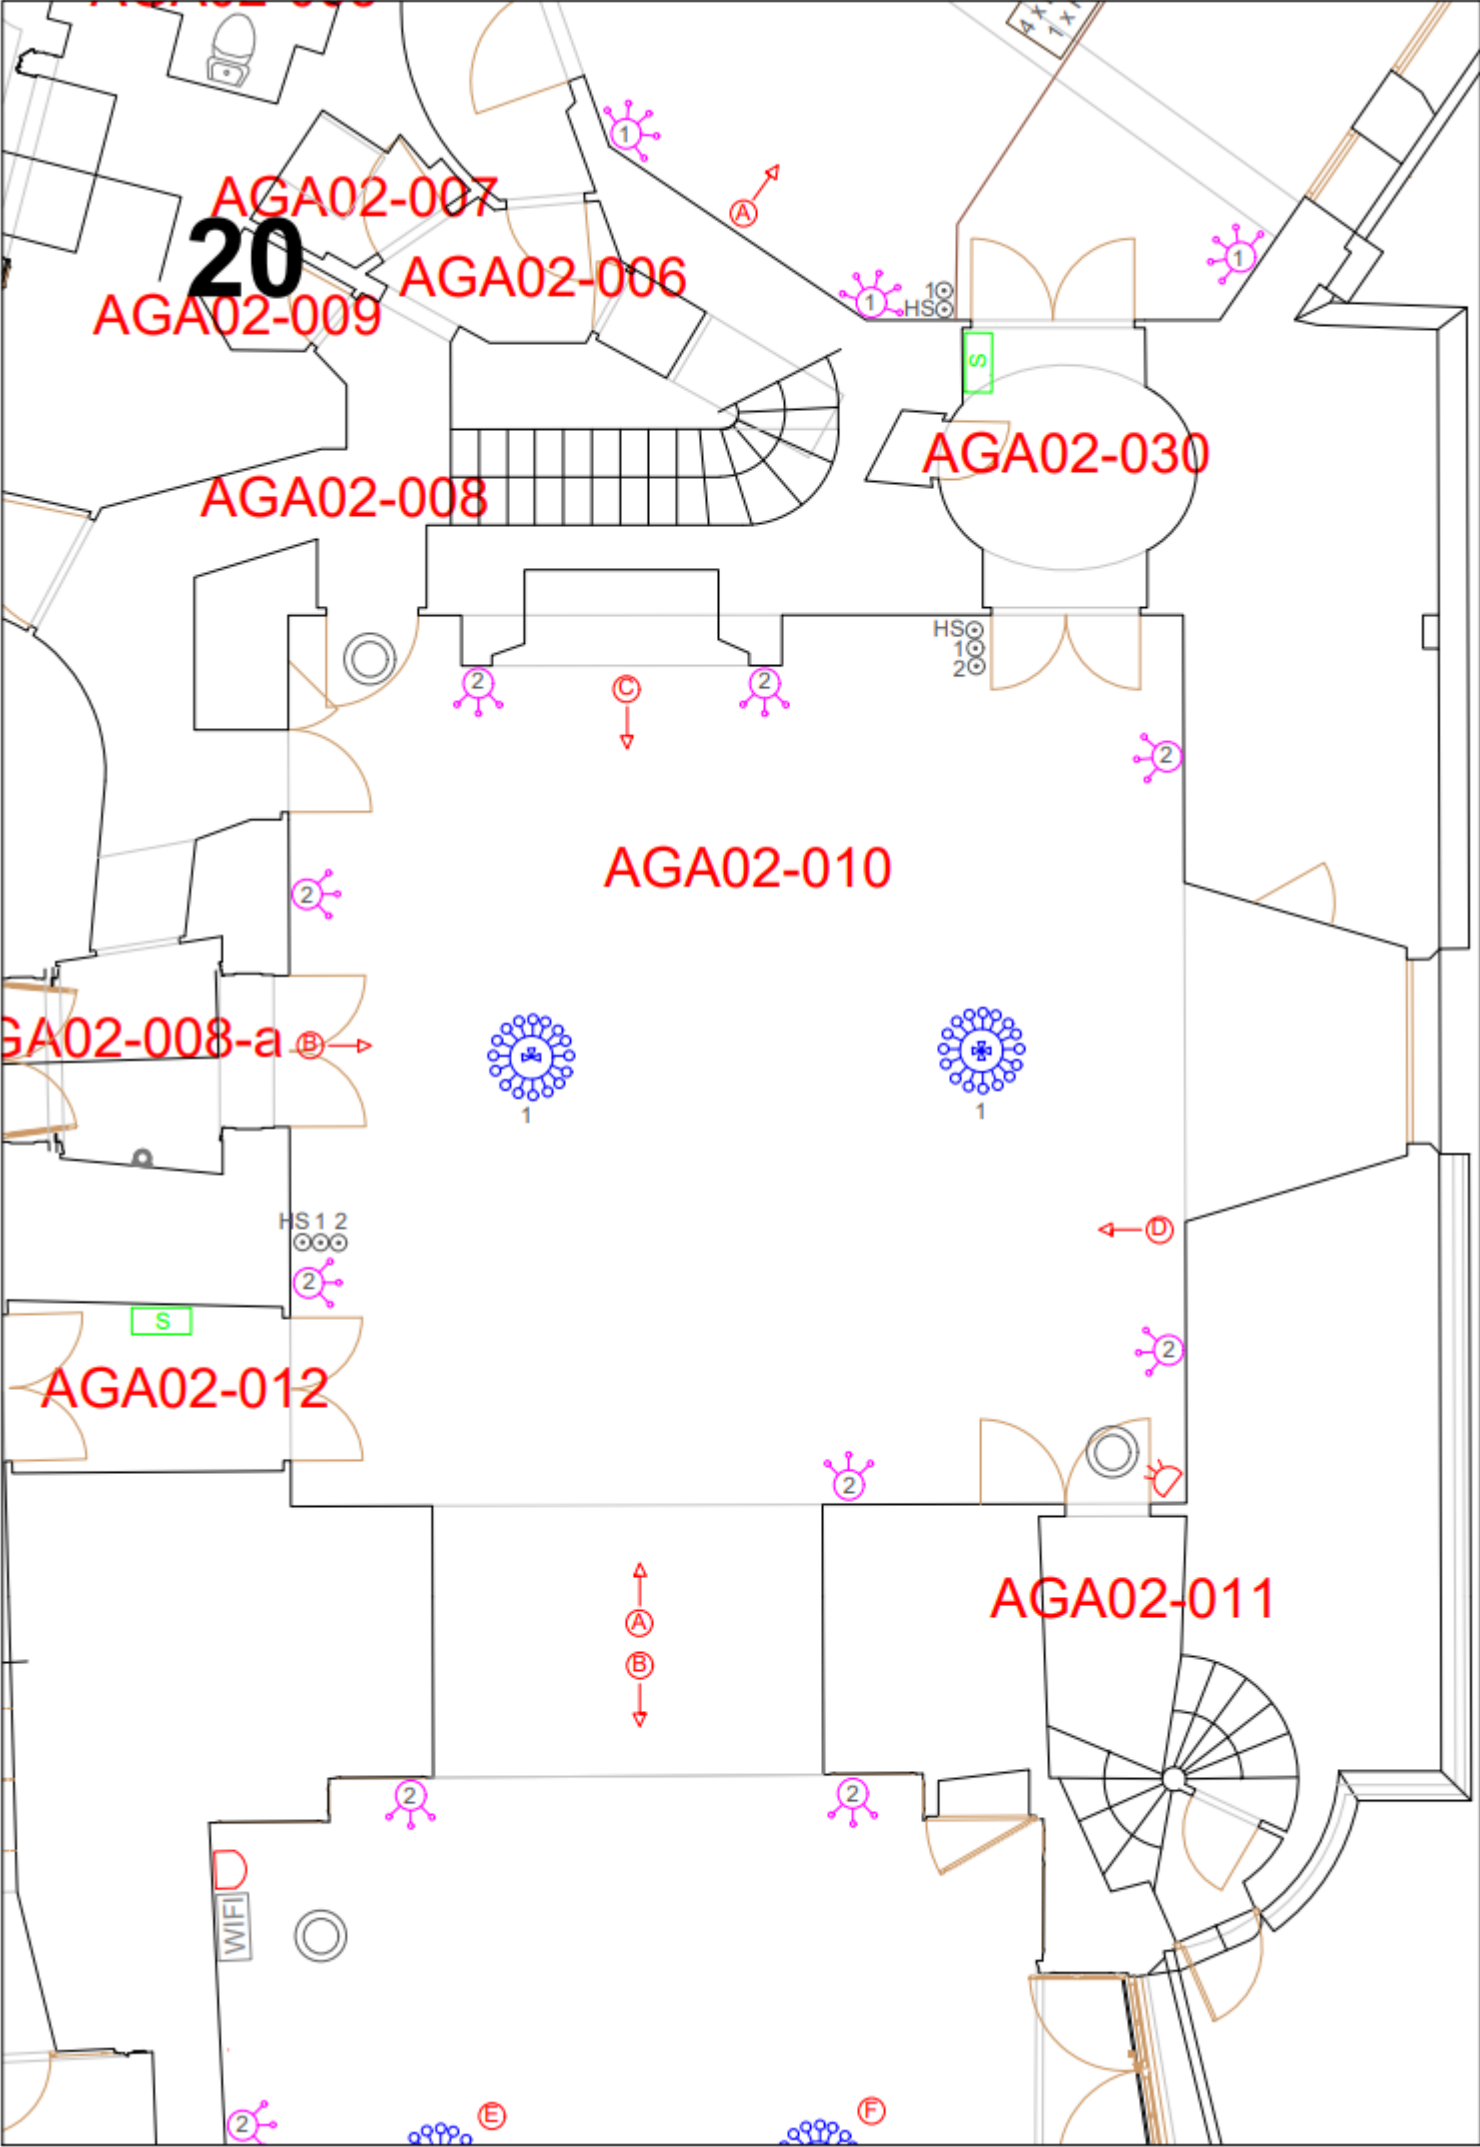

AGA02-010 / 2 ème Salle Saint Louis



LUSTRE A 16 BOUGIES + 3 LAMPES DICHROIQUES SUR CHAÎNE



LUSTRE A 16 BOUGIES + 4 LAMPES DICHROIQUES SUR CHAÎNE



BRAS DE LUMIERE AVEC 1 CARCEL ET 3 BOUGIES



BOUTON POUSSOIR DE COMMANDE



DETECTEUR OPTIQUE

1 - 2



BLOC AUTONOME DE SECOURS 60 LUMENS



RADAR ANTI INTRUSION



mesure de luminosit 

Description Courant Fort :

Un bouton poussoir situ     la porte c  t   salon Louis XIII commandant :  
- 2 lustres   16 bougies  quip  es de lampe Led 1w avec 4 lampes dichroiques 50w sur la chaine du lustre c  t   galerie F1 et 3 lampes dichroiques sur l'autre  
Un second bouton poussoir situ     la porte c  t   salon Louis XIII commandant :  
- 7 bras de lumi  re  quip  s d'une lampe Carcel (Led 3w) et de 3 bougies (Led 1w)  
Canalisations d'alimentations secondaire des lustres   refaire, alimentations des bras de lumi  re en bon  tat

Un bloc autonome de secours 60 lumens Eaton Cristalway dans le passage allant au salon Louis XIII


Description Courant Faible :

Pr  sence d'un radar anti -intrusion  
  
Pas de cam  ra  
  
Deux d  tecteurs optiques incendie . Canalisations non-conformes

Mesures :

Mesures r  alis  es le mardi 22 Octobre   15h30 - Volets ouverts - ciel peu nuageux

points de mesures	lumi��res �teintes	lumi��res allum��es
A	13 lux	23 lux
B	29 lux	44 lux
C	12 lux	29 lux
D	5 lux	15 lux

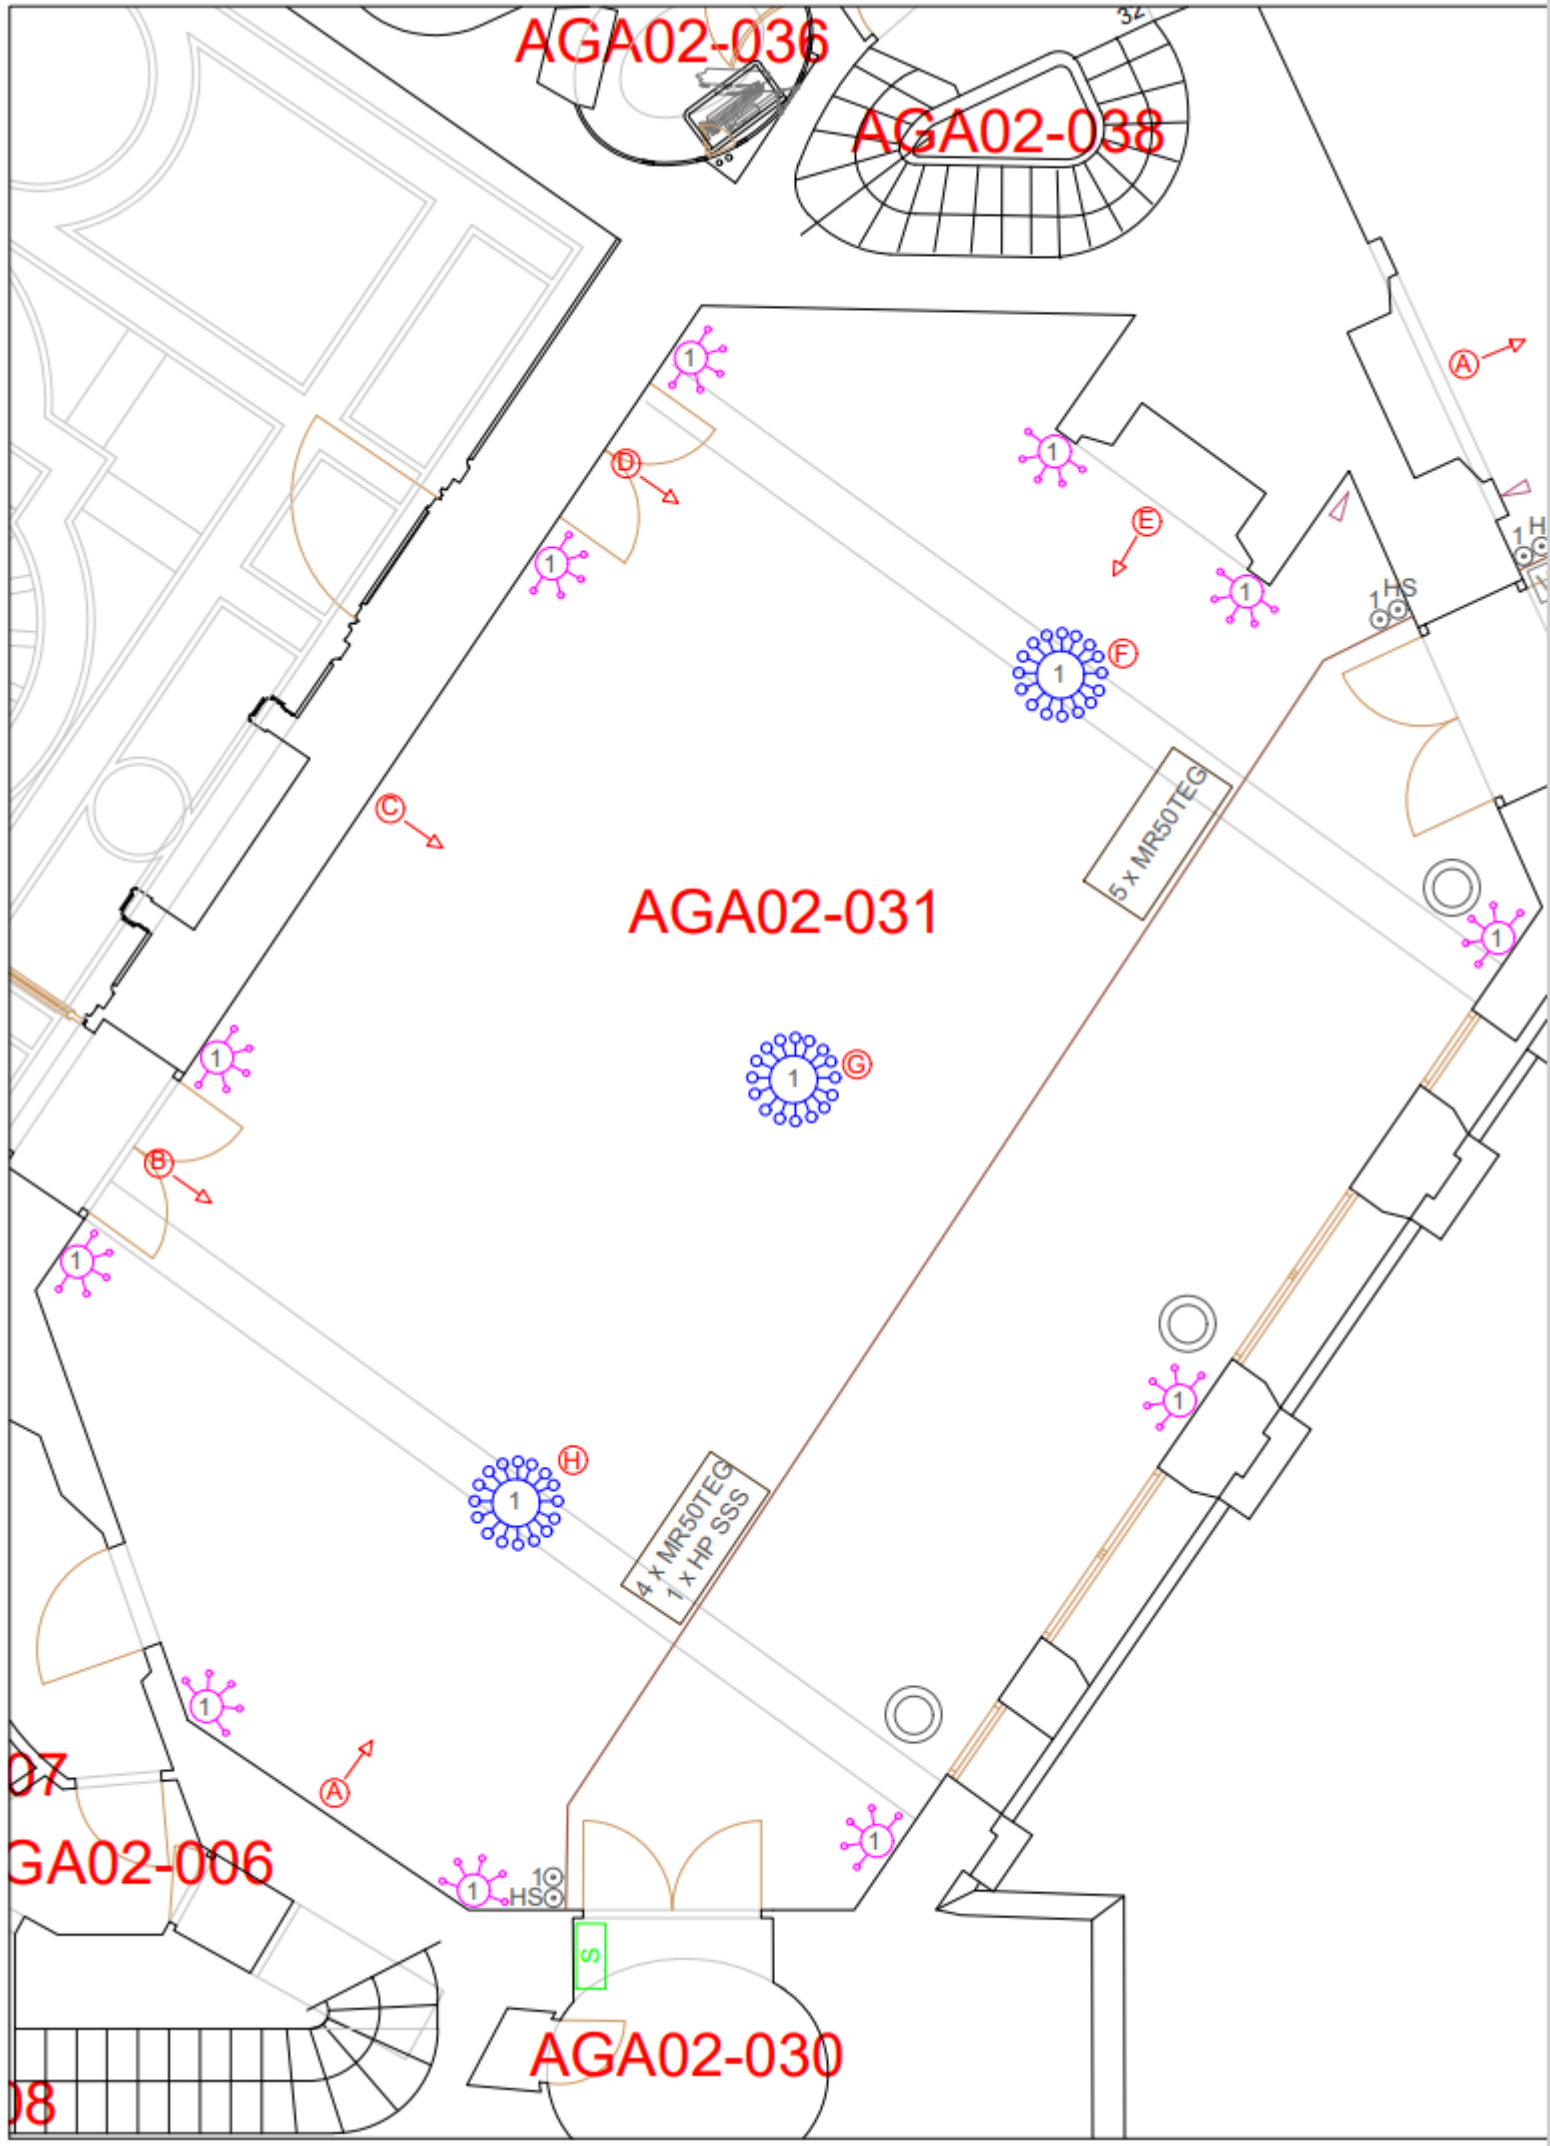

AGA02-031 / Salon Louis XIII

 LUSTRE A 16 BOUGIES

 BRAS DE LUMIERE AVEC 1 CARCEL ET 5 BOUGIES

 BOUTON POUSSOIR DE COMMANDE

 1 - 2 NUMERO D'ALLUMAGE

 MISE A DISTANCE

 DETECTEUR OPTIQUE

4 x MR50TEG  
1 x HP SSS

CARTEL COMPRENANT :  
4 spots Mole Richardson 50w/u  
1 haut parleur Syst Sono Sécu

5 x MR50TEG

CARTEL COMPRENANT :  
5 spots Mole Richardson 50w/u

S

BLOC AUTONOME DE SECOURS

ALERTE FRANCHISSEMENT

A →

mesure de luminosité

Description Courant Fort :

Un bouton poussoir et un autre HS situés de chaque côté de la pièce commandant :  
- 3 lustres à 16 bougies équipées de lampe Led 1w  
- 11 bras de lumière équipés d'une lampe Carcel (Led 3w) et de 5 bougies (Led 1w)

Un cartel équipé de 4 spots Mole Richardson dichroïque 50w/u et d'un haut parleur de sécurité  
Un cartel équipé de 5 spots Mole Richardson dichroïque 50w/u

Canalisations d'alimentations secondaires en bon état, installation refaite en 2023

Un bloc autonome de secours 60 lumens Eaton Cristalway dans le passage menant à la 2ème salle saint Louis

Description Courant Faible :

Présence d'une alerte franchissement

Un haut parleur du système de sonorisation de sécurité installé dans un cartel


Pas de caméra

Trois détecteurs optiques incendie. Canalisations neuves

Mesures :

Mesures réalisées le mardi 22 Octobre à 15h45 - Volets ouverts - ciel nuageux

points de mesures	lumières éteintes	lumières allumées
A	12 lux	90 lux
B	9 lux	47 lux
C	10 lux	25 lux
D	7 lux	56 lux
E	6 lux	91 lux
F	4 lux	11 lux
G	19 lux	20 lux
H	8 lux	12 lux

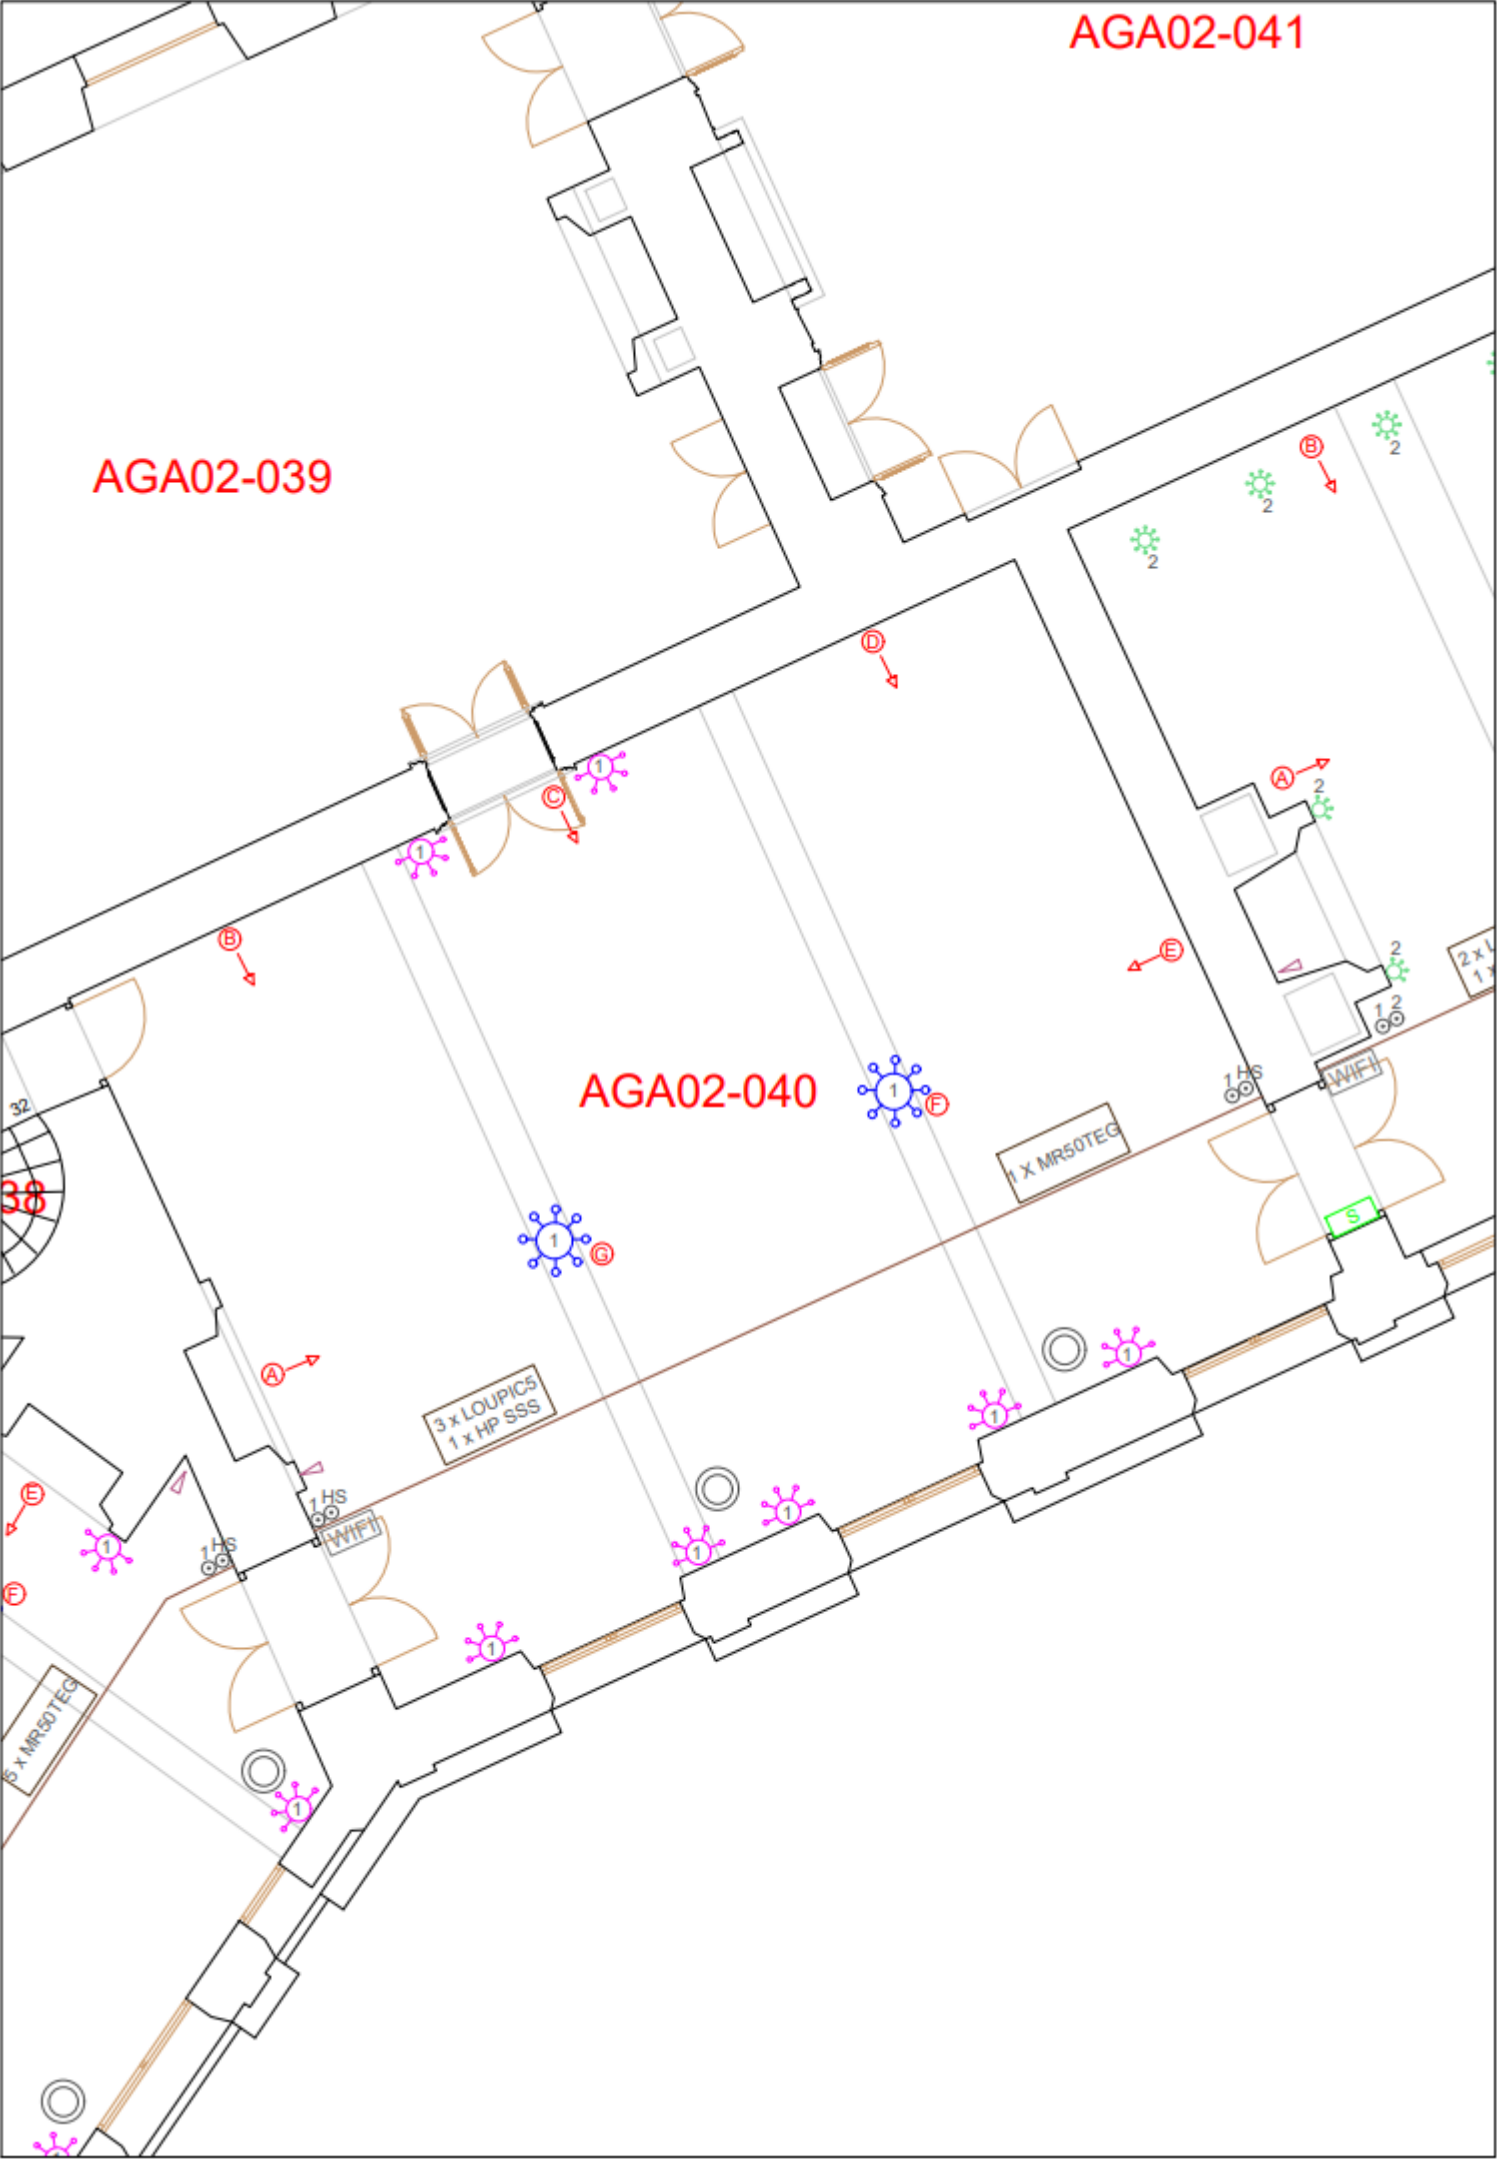

### AGA02-040 / Salon François 1er



LUSTRE A 12 BOUGIES



BRAS DE LUMIERE AVEC 1 CARCEL ET 5 BOUGIES



BOUTON POUSSOIR DE COMMANDE

1 - 2

NUMERO D'ALLUMAGE



MISE A DISTANCE



DETECTEUR OPTIQUE

3 x LOUPIC5  
1 x HP SSS

CARTEL COMPRENANT :  
3 spots Loupi C5 sur rail 7w/u  
1 haut parleur Syst Sono Sécu

1 X MR50TEG

CARTEL COMPRENANT :  
1 spot Mole Richardson 50w/u

S

BLOC AUTONOME DE SECOURS 60 LUMENS



ALERTE FRANCHISSEMENT

WIFI

BORNE WIFI



mesure de luminosité

Description Courant Fort :

Deux boutons poussoirs dont un HS situé de chaque côté de la pièce commandant :  
- 2 lustres à 12 bougies équipées de lampe Led 1w  
- 7 bras de lumière équipés d'une lampe Carcel (Led 3w) et de 5 bougies (Led 1w)  
Un cartel équipé de 3 spots Loupi C5 Led 7w/u et d'un haut parleur de sécurité  
Un cartel équipé d'un spot Mole Richardson dichroïque 50w/u

Canalisations d'alimentations secondaires en bon état, installation refaite en 2023

Un bloc autonome de secours 60 lumens Eaton Cristalway dans le passage menant au salon des tapisseries

Description Courant Faible :

Présence d'une alerte franchissement

Un haut parleur du système de sonorisation de sécurité installé dans un cartel

Une borne wifi installée sur la mise à distance

Pas de caméra

Deux détecteurs optiques incendie. Canalisations neuves


Mesures :

Mesures réalisées le mardi 22 Octobre à 15h45 - Volets ouverts - ciel nuageux

points de mesures	lumières éteintes	lumières allumées
A	3 lux	10 lux
B	2 lux	10 lux
C	2 lux	11 lux
D	2 lux	30 lux
E	1 lux	7 lux
F	3 lux	6 lux
G	4 lux	7 lux



AGA02-041

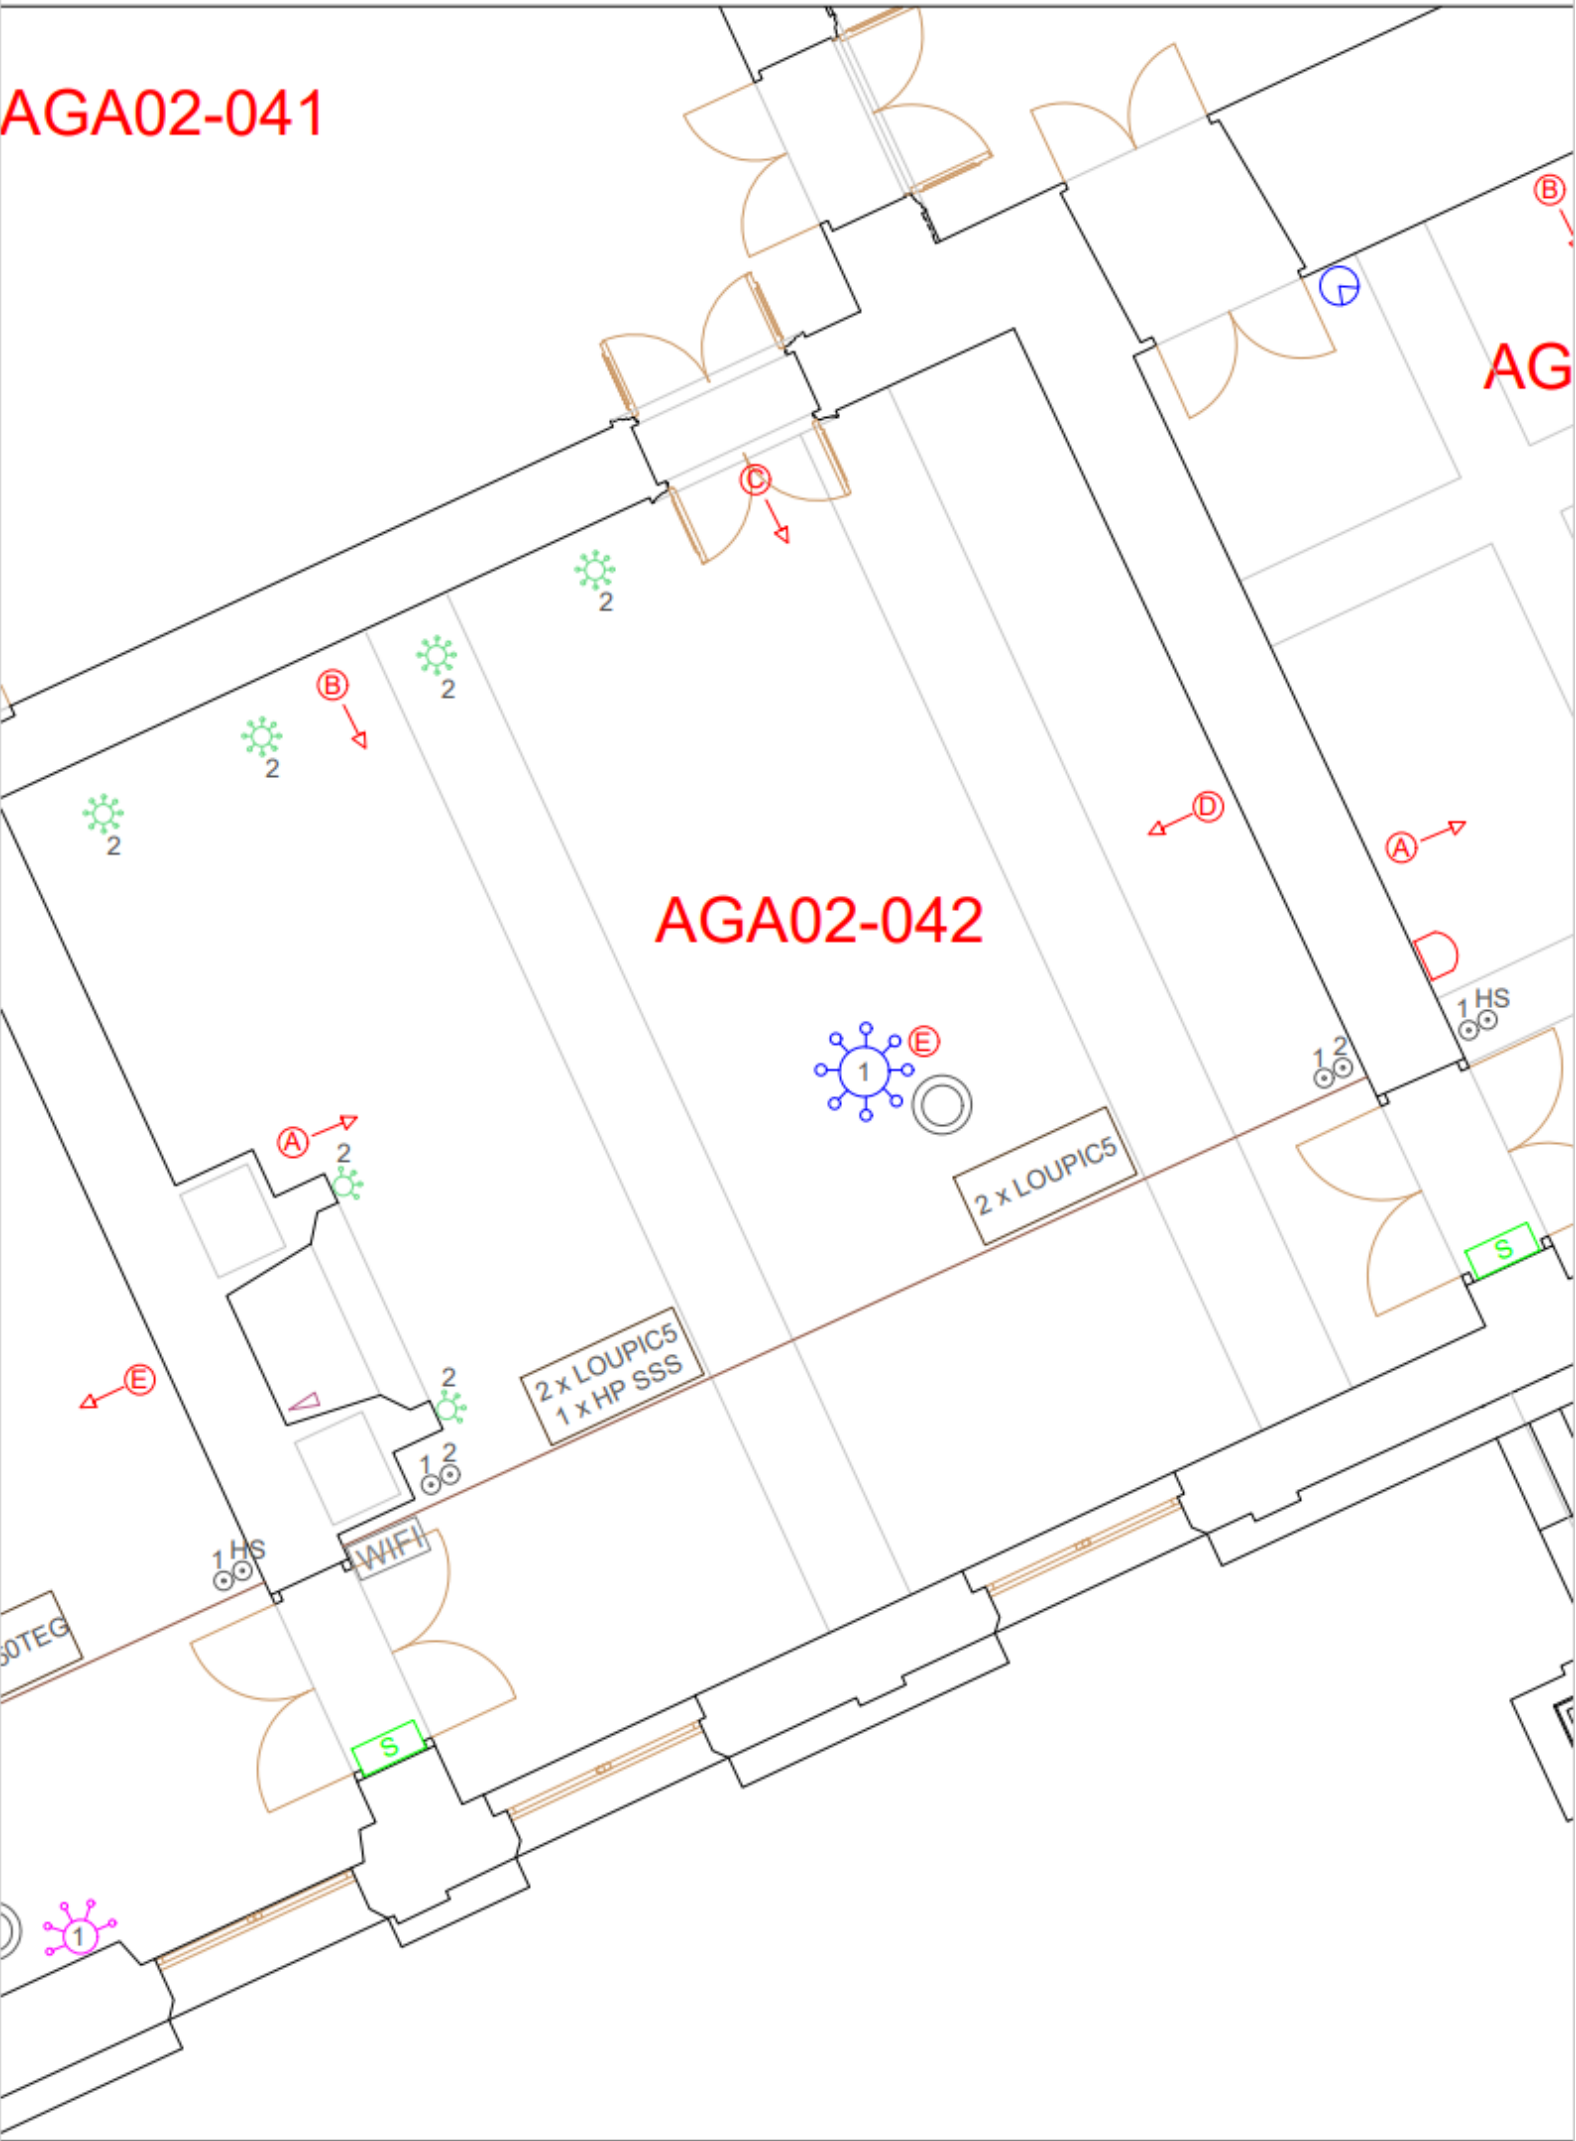

AGA02-042 / Salon des Tapisseries



LUSTRE A 12 BOUGIES



CHANDELIER A 9 BOUGIES



CHANDELIER A 4 BOUGIES



BOUTON POUSSOIR DE COMMANDE

1 - 2

NUMERO D'ALLUMAGE



mesure de luminosite



DETECTEUR OPTIQUE

MISE A DISTANCE

2 x LOUPIC5  
1 x HP SSS

2 X LOUPIC5

S

WIFI

CARTEL COMPRENANT :  
2 spots Loupi C5 sur rail 7w/u  
1 haut parleur Syst Sono Sécu

CARTEL COMPRENANT :  
2 spots Loupi C5 sur rail 7w/u

BLOC AUTONOME DE SECOURS 60 LUMENS

ALERTE FRANCHISSEMENT

BORNE WIFI

Description Courant Fort :

Un bouton poussoir situé de chaque côté de la pièce commandant :

- 1 lustre à 12 bougies équipées de lampe Led 1w

Un autre bouton poussoir situé de chaque côté de la pièce commandant :

- 4 chandeliers à 9 bougies équipés de lampe Led 1w
- 2 chandeliers à 4 bougies équipés de lampe Led 1w

Un cartel équipé de 2 spots Loupi C5 Led 7w et d'un haut parleur de sécurité

Un cartel équipé de 2 spots Loupi C5 Led 7w

Canalisations d'alimentations secondaires en bon état, installation refaite en 2023

Deux blocs autonomes de secours 60 lumens Eaton Cristalway. Un dans le passage menant au salon François 1er et un autre dans le passage menant à l'anti-chambre de l'impératrice

Description Courant Faible :

- Présence d'une alerte franchissement
- Un haut parleur du système de sonorisation de sécurité installé dans un cartel
- Une borne wifi installée sur la mise à distance
- Pas de caméra
- Un détecteur optique incendie. Canalisations neuves

Mesures :

Mesures réalisées le mardi 22 Octobre à 15h50 - Volets ouverts - ciel nuageux

points de mesures	lumières éteintes	lumières allumées
A	1 lux	12 lux
B	2 lux	9 lux
C	1 lux	15 lux
D	1 lux	6 lux
E	5 lux	6 lux

