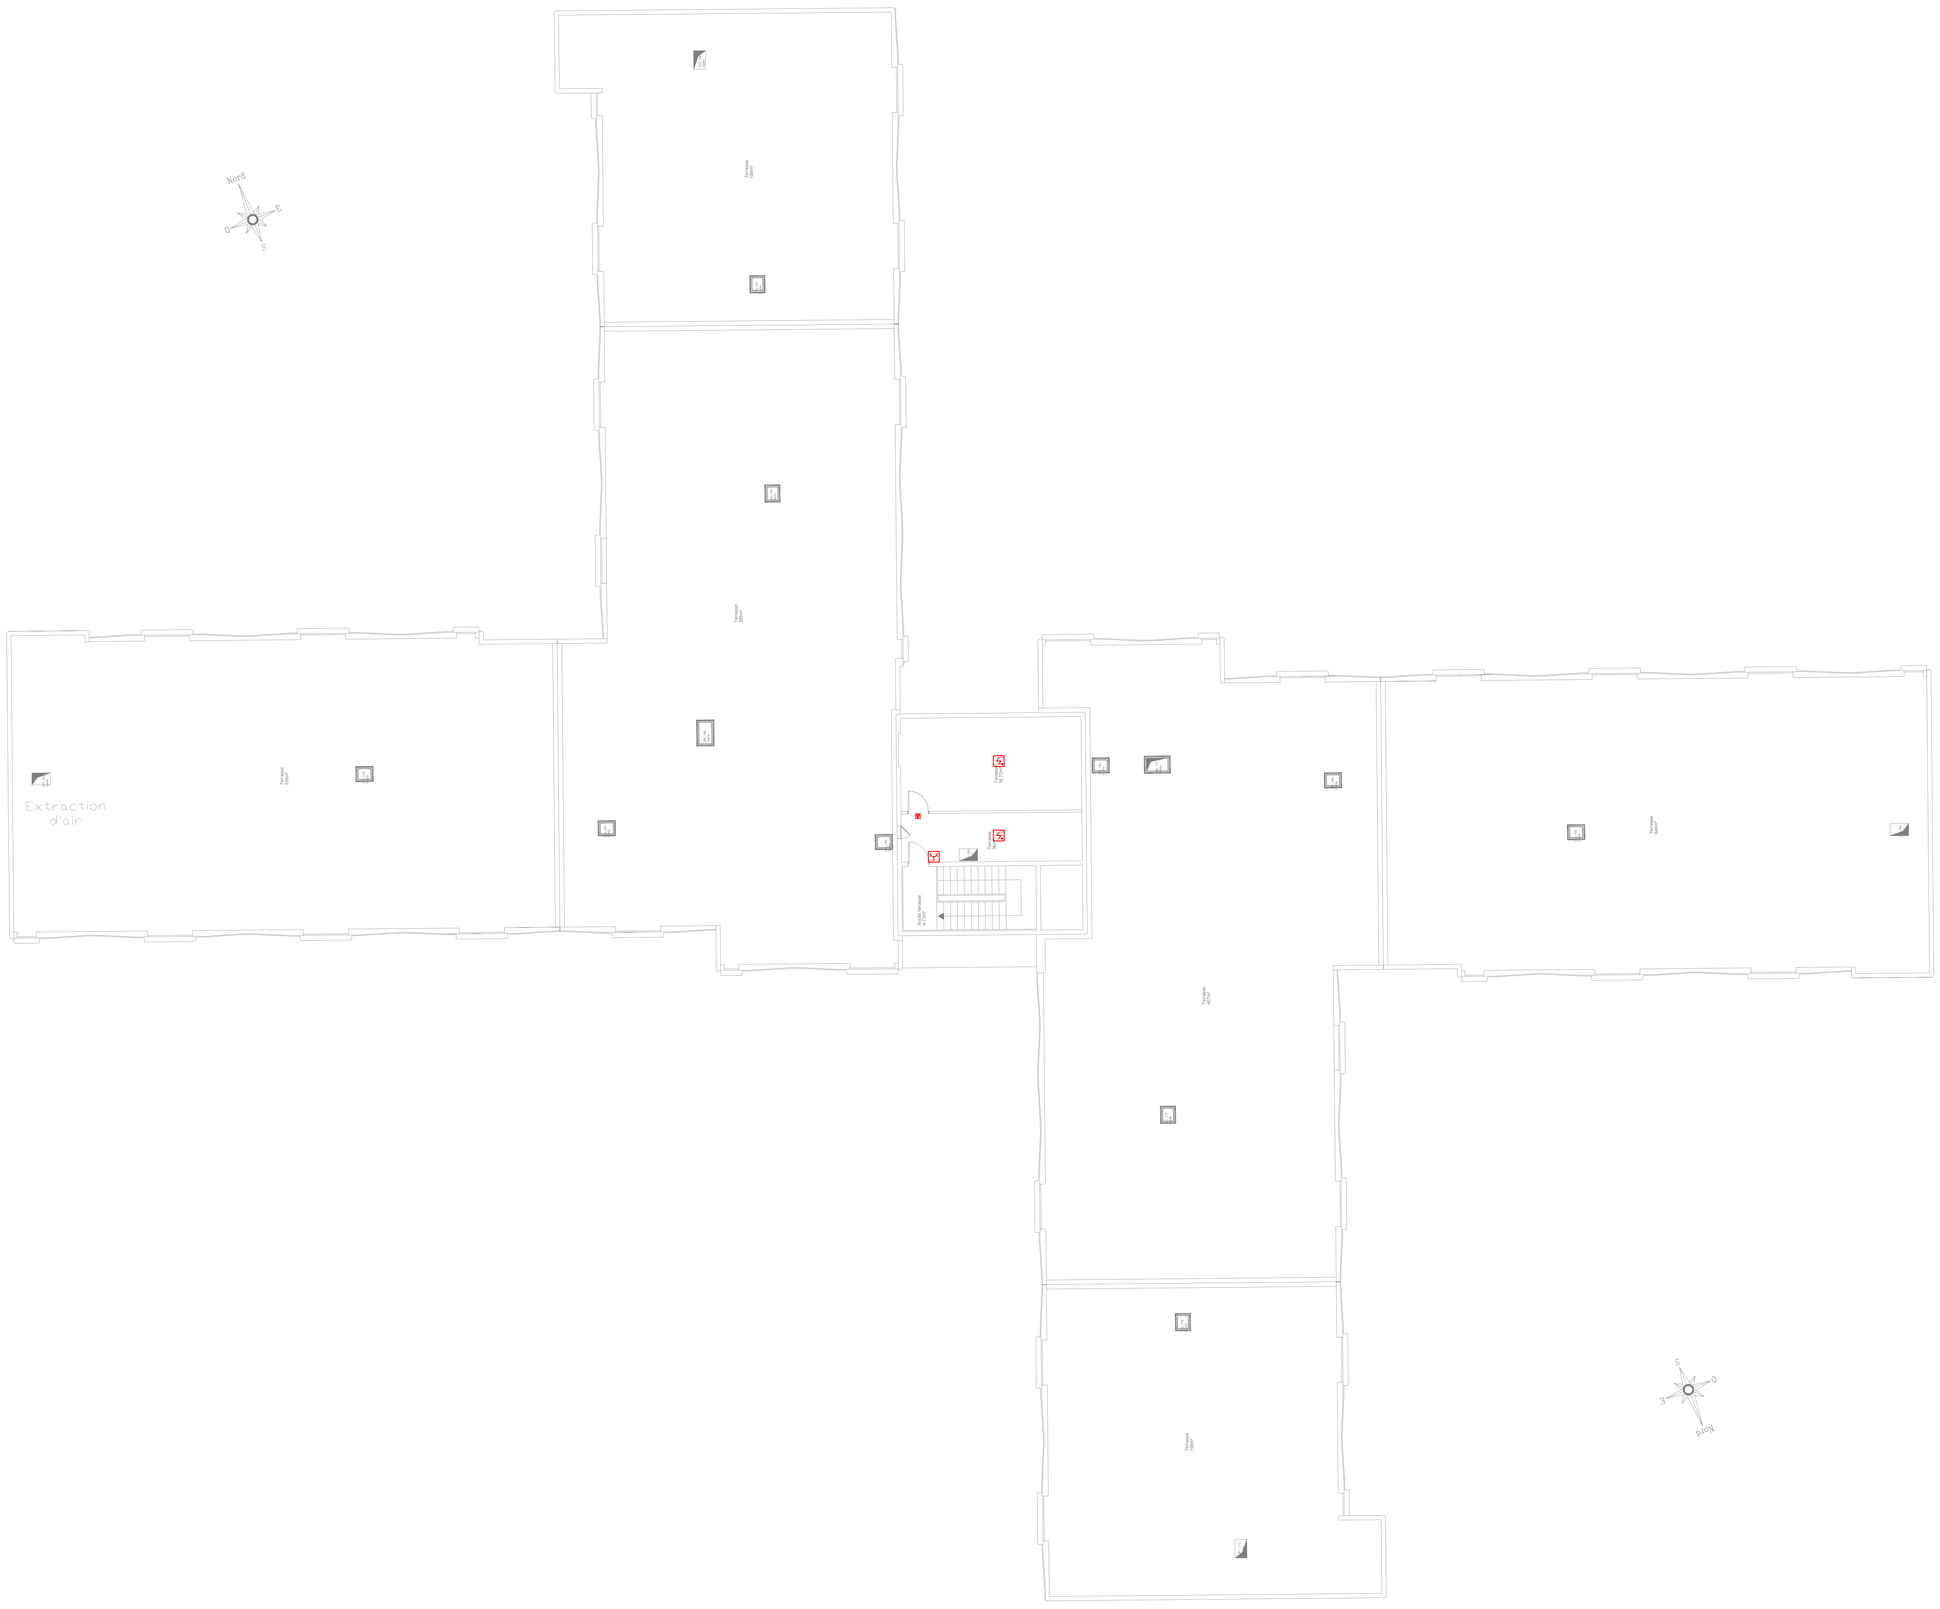

LEGENDE

Symboles	Désignation
	Détecteur Optique de Fumée avec ICC
	Détecteur Thermovélocimétrique lavec ICC
	Déclencheur manuel avec ICC
	Indicateur d'action
	Indicateur d'action étanche

HOPITAL GEORGES CLEMENCEAU

Travaux de remplacement du SSI du bâtiment Grumbach

1 Rue Georges Clémenceau
91750 CHAMPCUEIL

EMETTEUR

Bureau d'études
SSI PARTNERS
4 avenue Laurent Cely
92606 ASNIERES SUR SEINE
09 54 41 76 36
contact@ssipartners.fr
https://www.ssipartners.fr

Maître d'ouvrage
CH Monge
51 Avenue du Maréchal de Lattre
94000 CRETEIL

Coordinateur SSI
EFFICIO
ZAC Les Bruyères
305 Avenue Roland Garros
BP34 - 78530 BUC

Bureau de contrôle
DEKRA Industrial - Agence Paris
15/12 rue du Bois Chaland
91029 EVRY Cedex

Diffusé par	Indice	Date	Description de la révision
DBR	A	15/07/2025	Première émission

Echelle :	Format :	Date de rédaction :	Rédaction :	Validation :	Approbation :
1/100	A0	15/07/2025	LMR	DBR	MNE

SYSTEME DE SECURITE INCENDIE

PLAN D'IMPLANTATION DETECTION INCENDIE TOITURE

Nom de fichier : HGC-SSIP-GRU-TT-PLN-CFA-DCE-SSI-0004-A.BAK.DWG

PROJET	EMETTEUR	VOLUME	NIVEAU	TYPE	DISCIPLINE	PHASE	LOT	NUMERO	INDICE
HGC	SSIP	GRU	TT	PLN	CFA	DCE	SSI	0004	A