


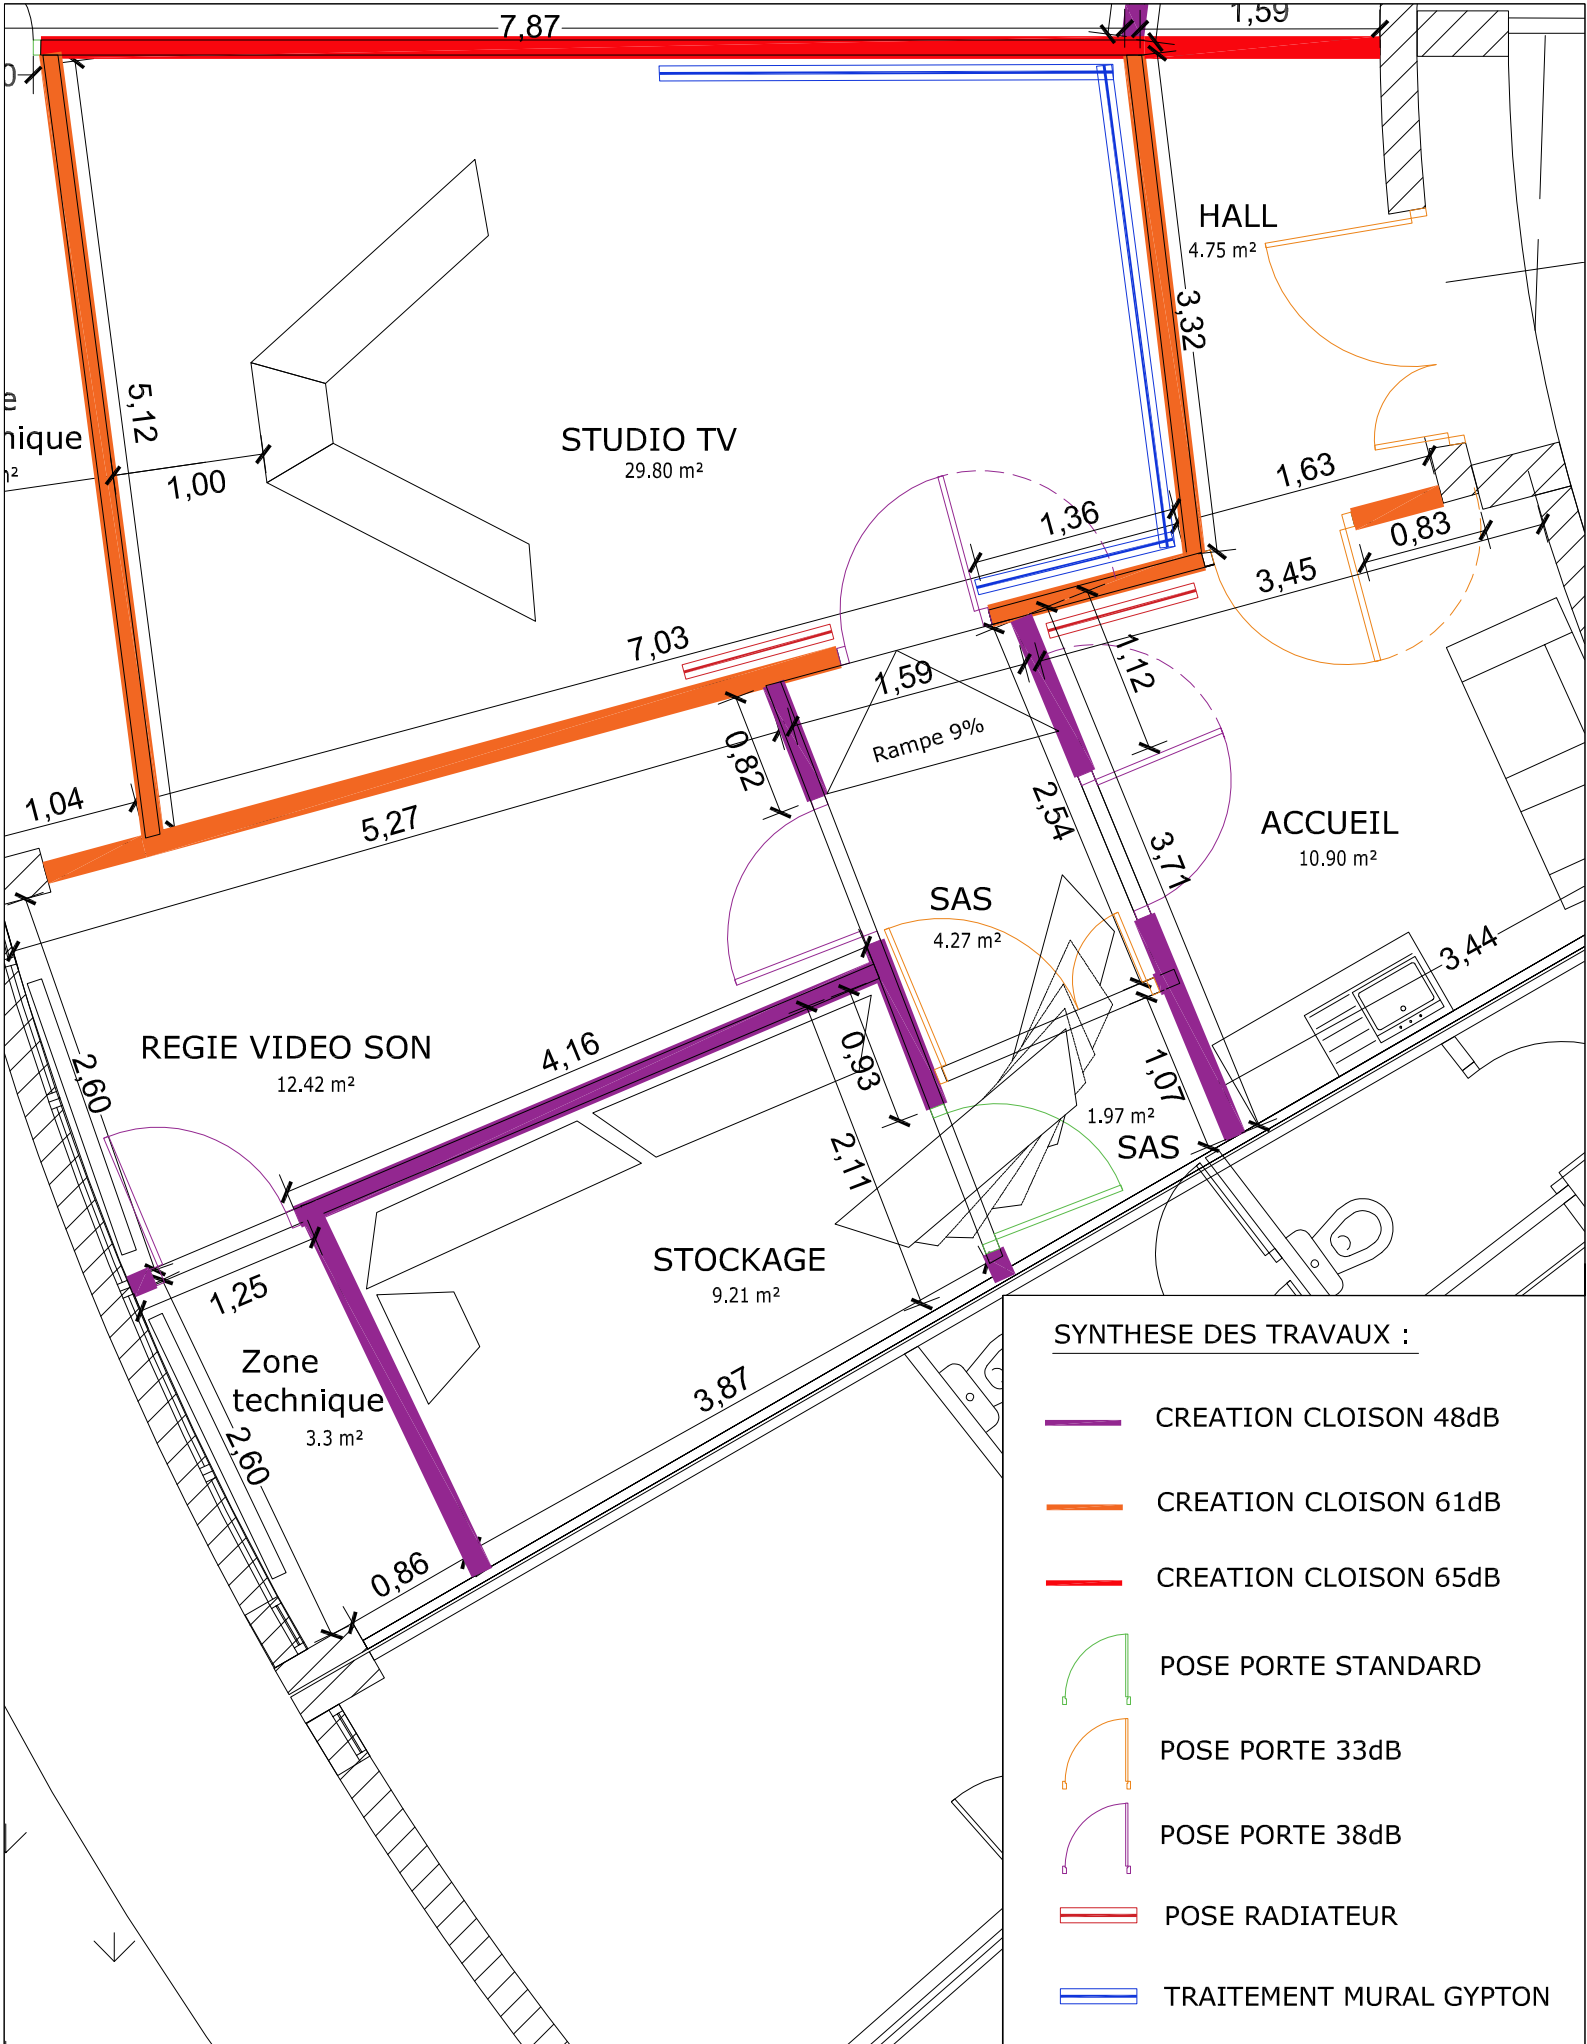

SYNTHESE DES TRAVAUX :

- CREATION CLOISON 48dB
- CREATION CLOISON 61dB
- CREATION CLOISON 65dB
- POSE PORTE STANDARD
- POSE PORTE 33dB
- POSE PORTE 38dB
- POSE RADIATEUR
- TRAITEMENT MURAL GYPTON

BATIMENT:
602 LA ROTONDE
ETAGE: REZ DE CHAUSSEE
Date: 14/01/2026
ECHELLE: 1/100e
DESSINE PAR:

DESCRIPTION:
PLAN PROJET
PLAN DES FAUX PLAFONDS

IND	DATE	MODIFICATION