




Plan dépose-démolition

Localisation :  
Bâtiment E (EFFIAT)  
Rez-de-chaussée


Dessiné par : DF  
Format : A0 Ech : 1/50  
Date : 14/01/2026

Numéro de plan : PRO 002

Ind.	Date	Dess.	Modifications



Centre Hospitalier de Clermont-Ferrand  
59 Rue Montalembert  
63000 Clermont-Ferrand

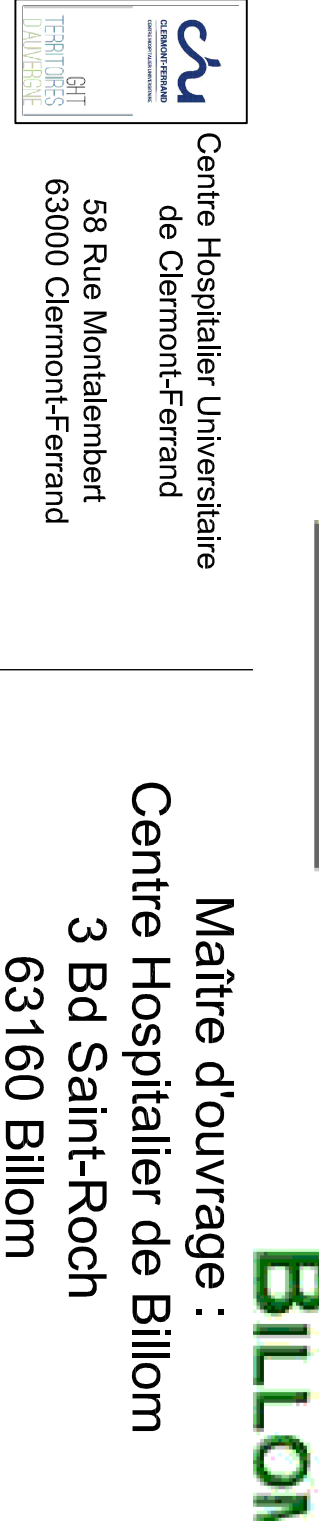

Centre Hospitalier de Billom  
3 Bd Saint-Roch  
63160 Billom

Rénovation et  
adaptation locaux de la cuisine