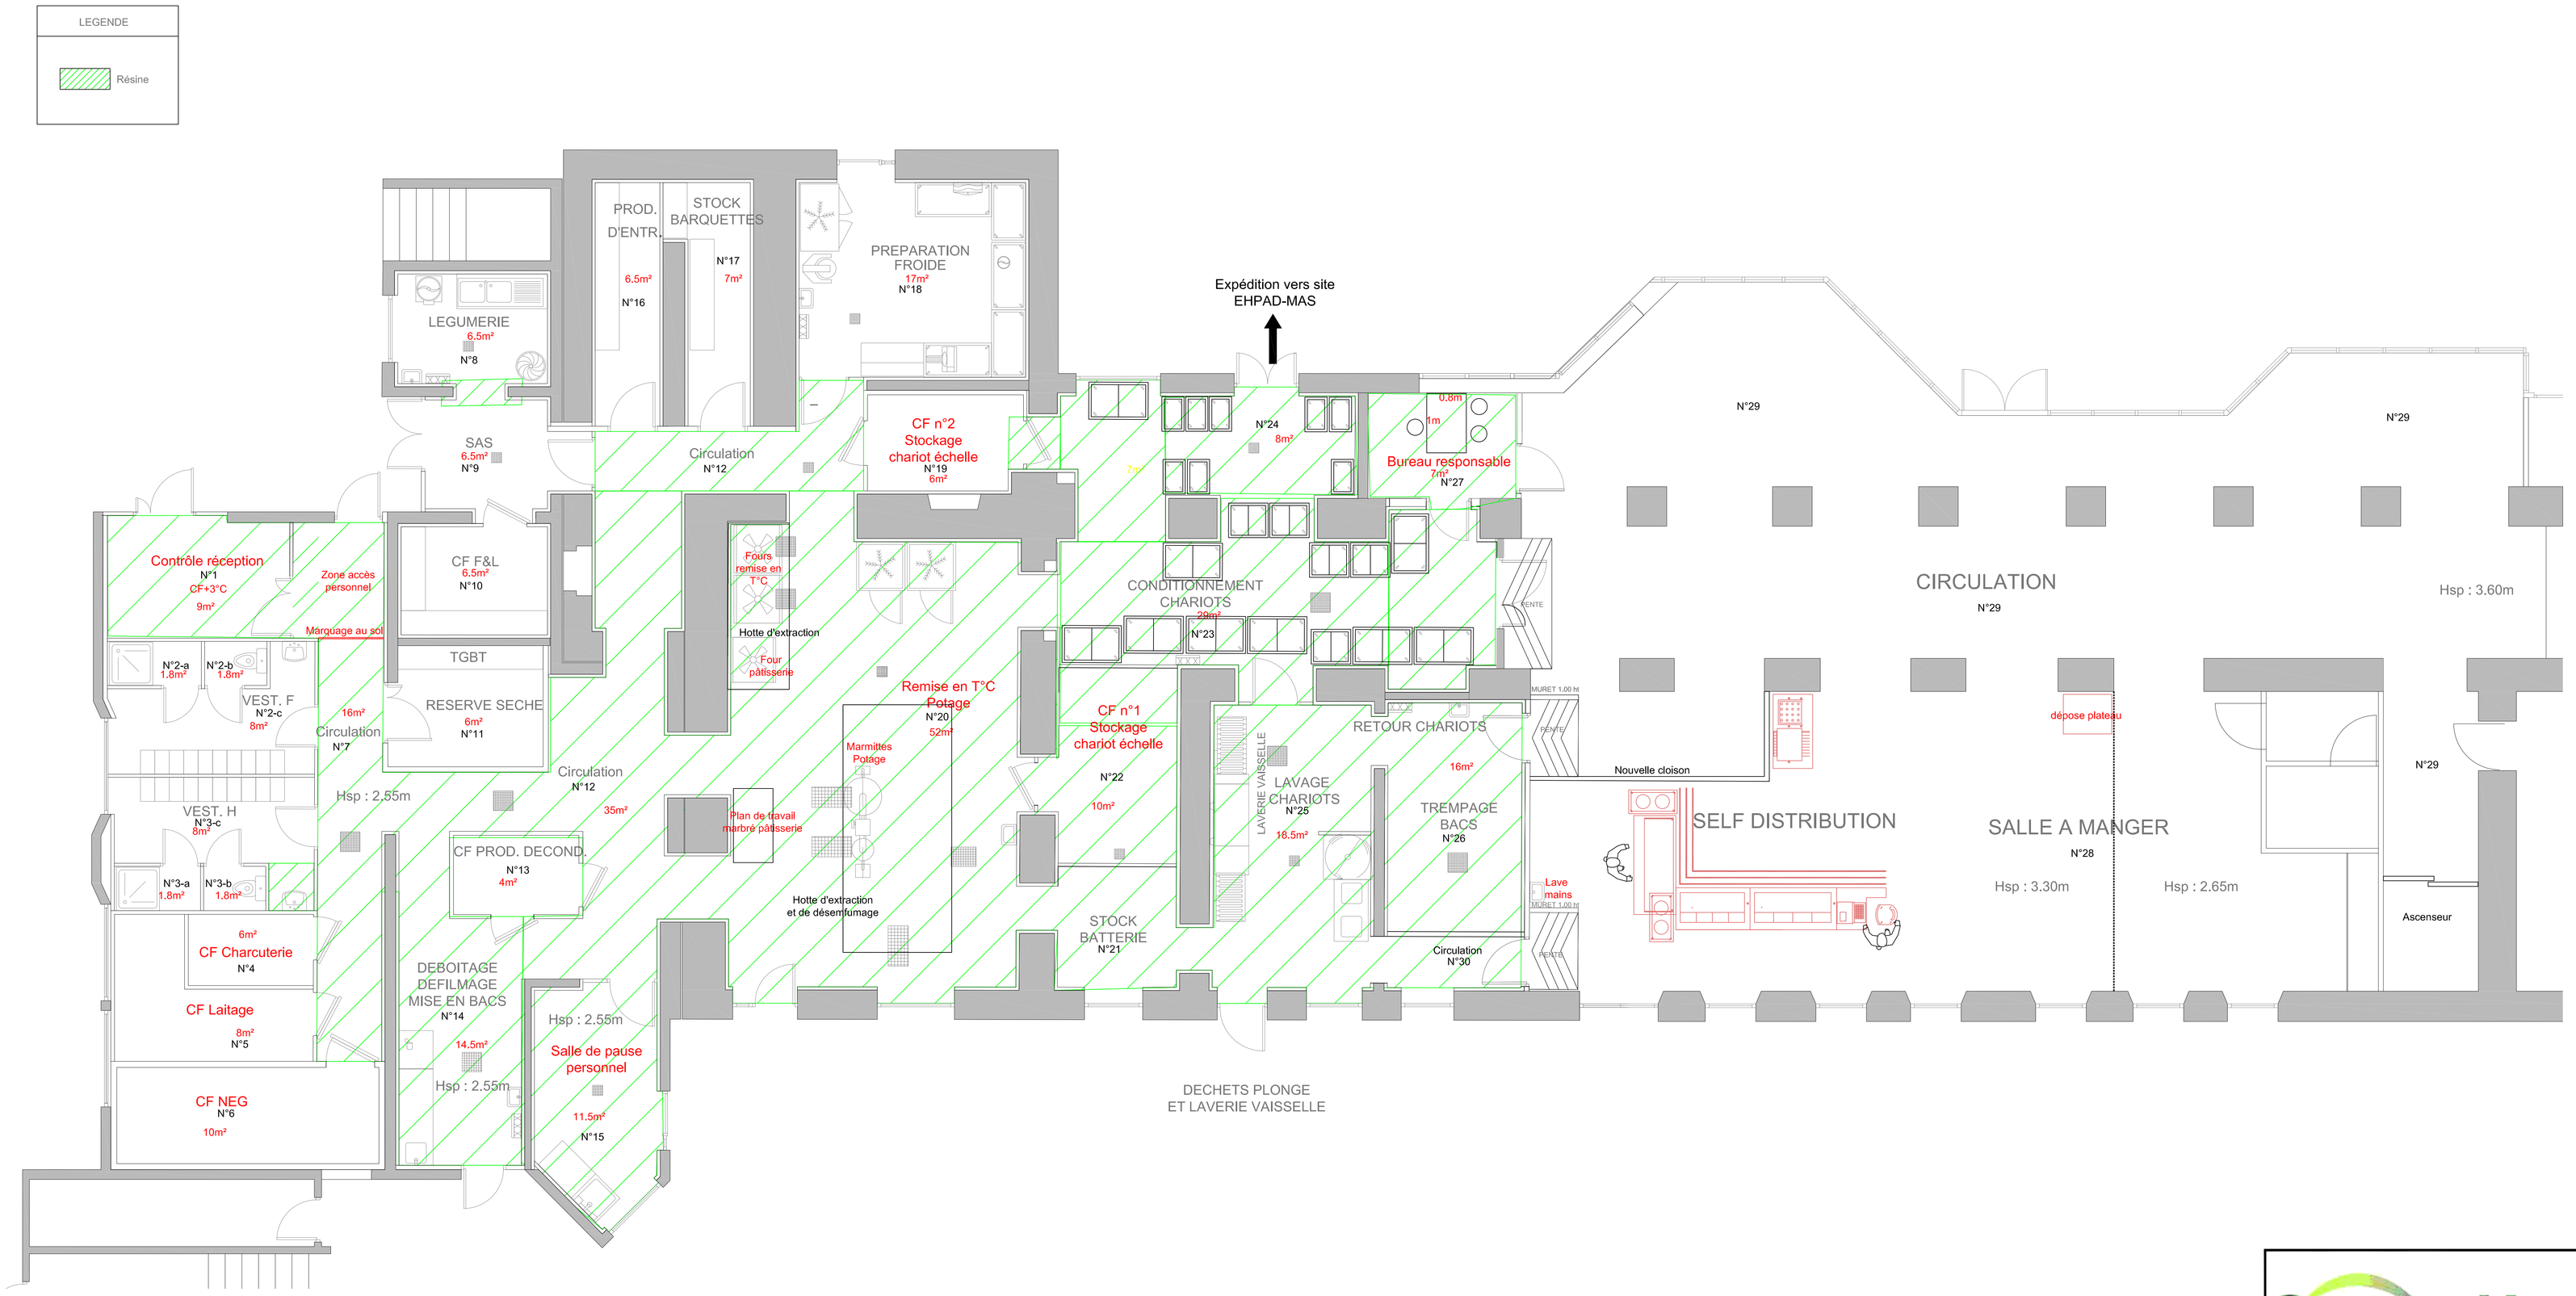

CENTRE HOSPITALIER BILLOM

Centre Hospitalier Universitaire de Clermont-Ferrand
58 Rue Montalembert
63000 Clermont-Ferrand

Maître d'ouvrage :
Centre Hospitalier de Billom
3 Bd Saint-Roch
63160 Billom

Rénovation et adaptation locaux de la cuisine

Plan PROJET
RESINE

Localisation :
Bâtiment E (EFFIAT)
Rez-de-chaussée

Numéro de plan : PRO 003

Dessiné par : DF

Format : A0 Ech : 1/50

Date : 14/01/2026

Ind.	Date	Dess.	Modifications