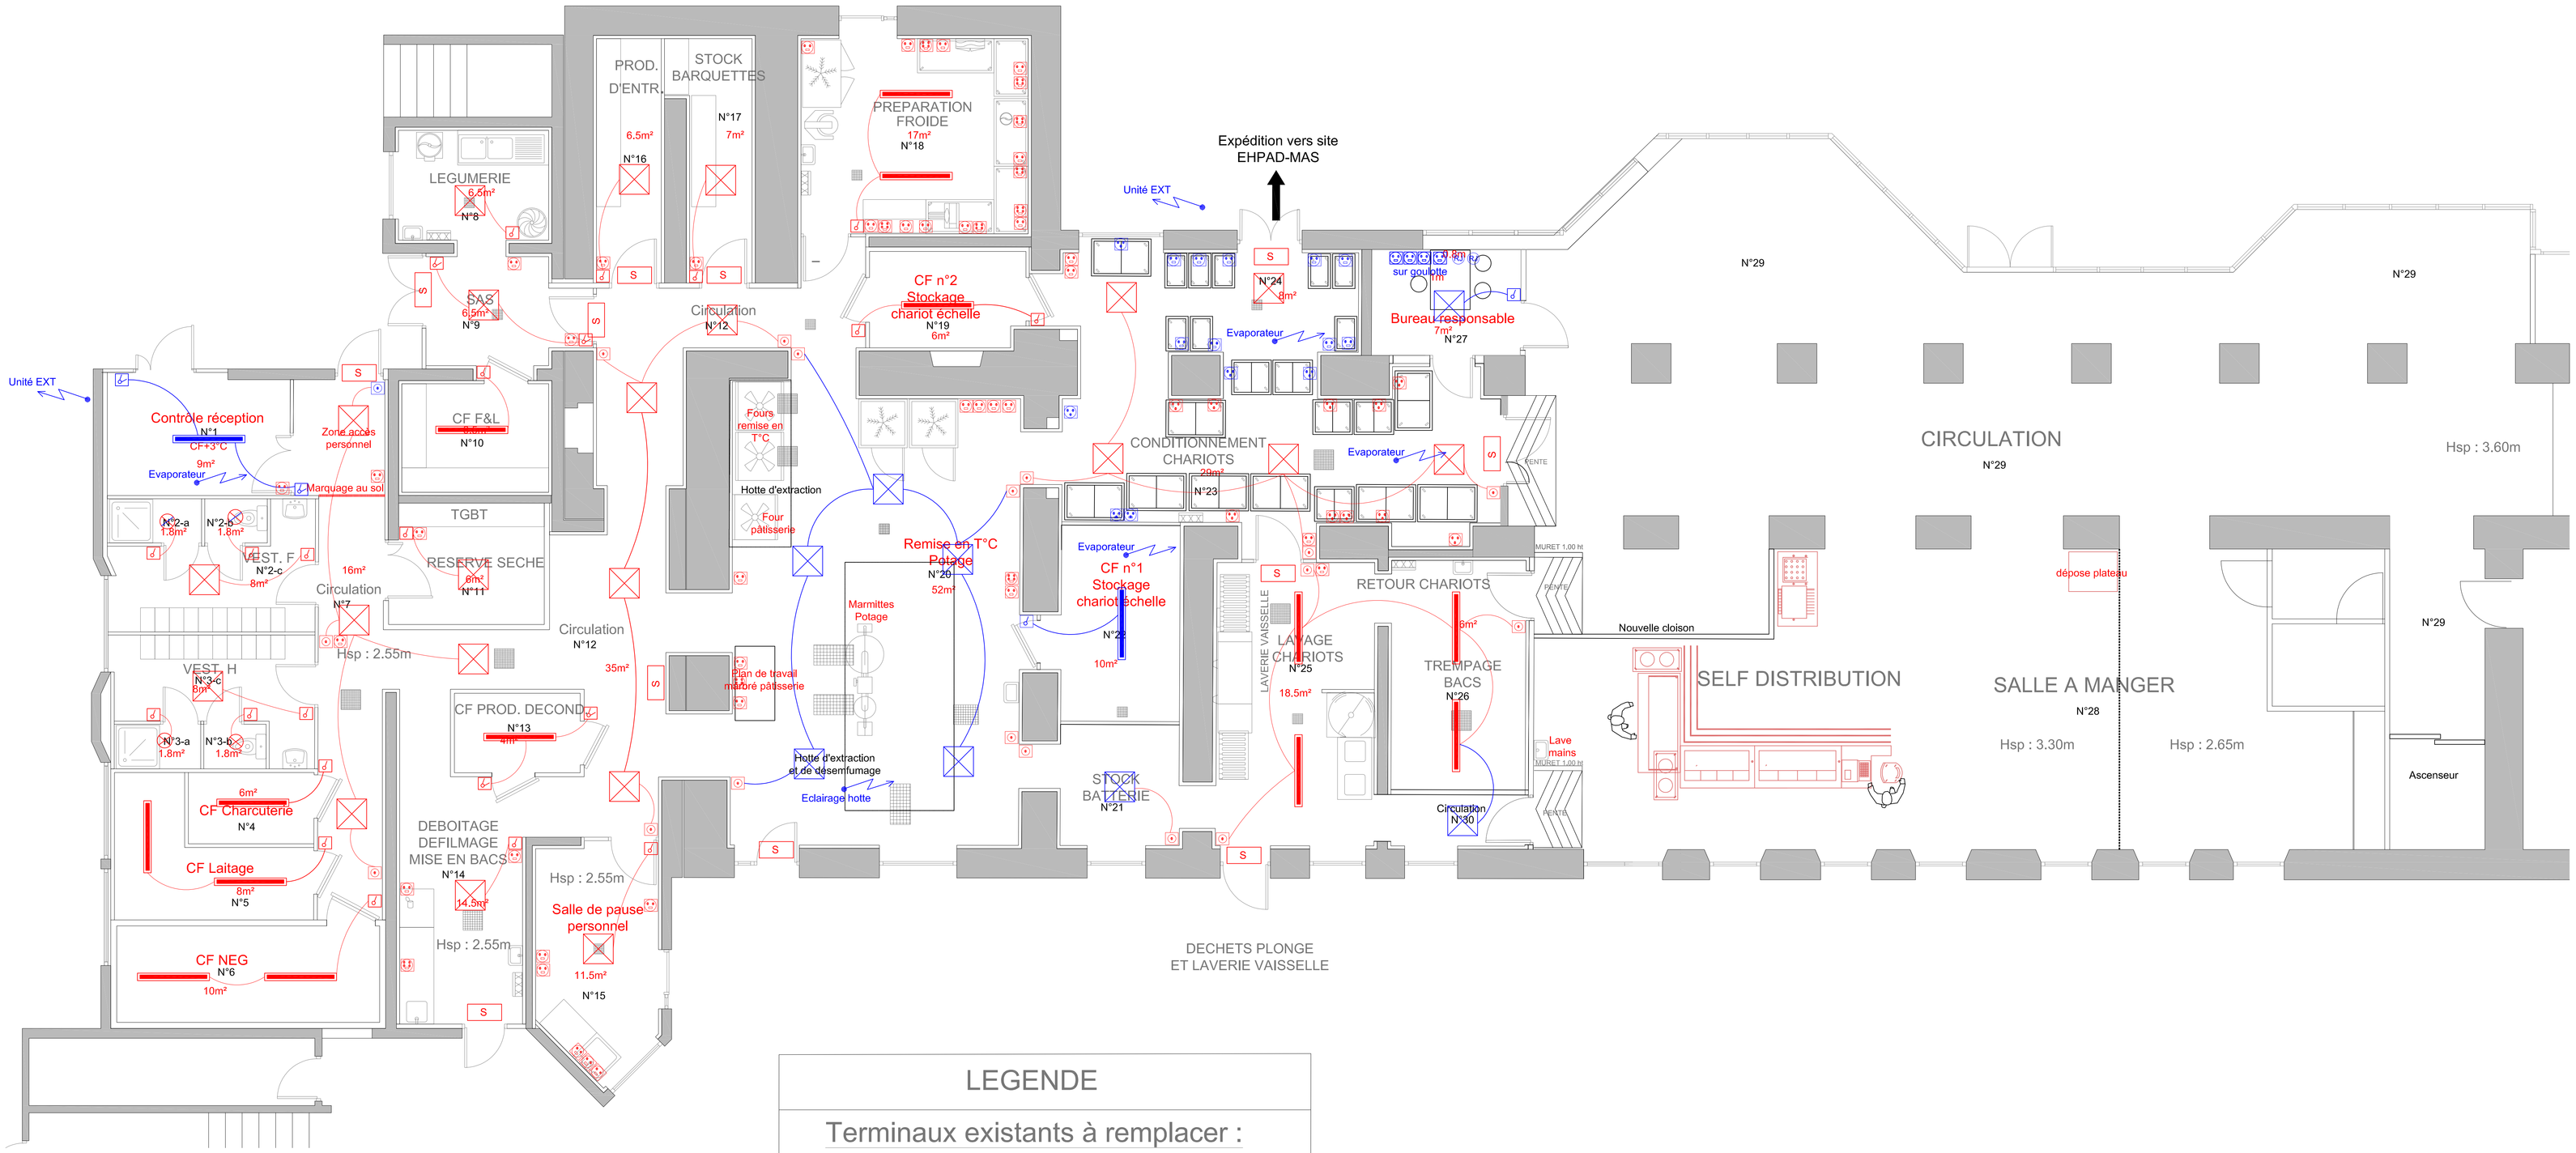

LEGENDE

Terminaux existants à remplacer :

- Inter. simple allumage
- Inter. va et vient
- Bouton poussoir type 3
- Prise CFO normal 2P+T16A Type 1
- Prise CFO normal 2P+T16A Type 2
- Prise CFO normal 4P+T20A Type 3 socle en saillie
- Prise courant faible RJ45
- Bloc d'évacuation(BAES)
- Pavé LED 600X600 TYPE A
- Luminaire en saillie LED TYPE B
- Hublot LED TYPE C

Equipements à installer :

- Pavé LED 600X600 TYPE A
- Luminaire en saillie LED TYPE B
- Inter. simple allumage type1
- Inter. va et vient type 2
- Bouton poussoir type 3
- Prise CFO normal 2P+T16A Type 1
- Prise CFO normal 2P+T16A Type 2
- Prise CFO normal 4P+T20A Type 3 socle en saillie
- Prise courant faible RJ45
- Bloc d'évacuation(BAES)
- Alimentation éléctrique 16A

CENTRE HOSPITALIER BILLOM

Centre Hospitalier Universitaire de Clermont-Ferrand
58 Rue Montalembert
63000 Clermont-Ferrand

Maître d'ouvrage :
Centre Hospitalier de Billom
3 Bd Saint-Roch
63160 Billom

Rénovation et adaptation locaux de la cuisine

Plan PROJET
IMPLANTATION ELECTRIQUE

Localisation :
Bâtiment E (EFFIAT)
Rez-de-chaussée

Numéro de plan : PRO 006

Dessiné par : DF

Format : A0 Ech : 1/50

Date : 13/01/2026

Ind.	Date	Dess.	Modifications