



## LEGENDE


Abouts de voile à  
déposer par  
désamianteur

Dépose portes,  
façades et  
placards GT

Dépose / percement  
soigné de cloisons  
et voiles

Dépose soignée  
et repose des  
placards des  
chambres

## Dépose faux-plafond et tablettes périphériques

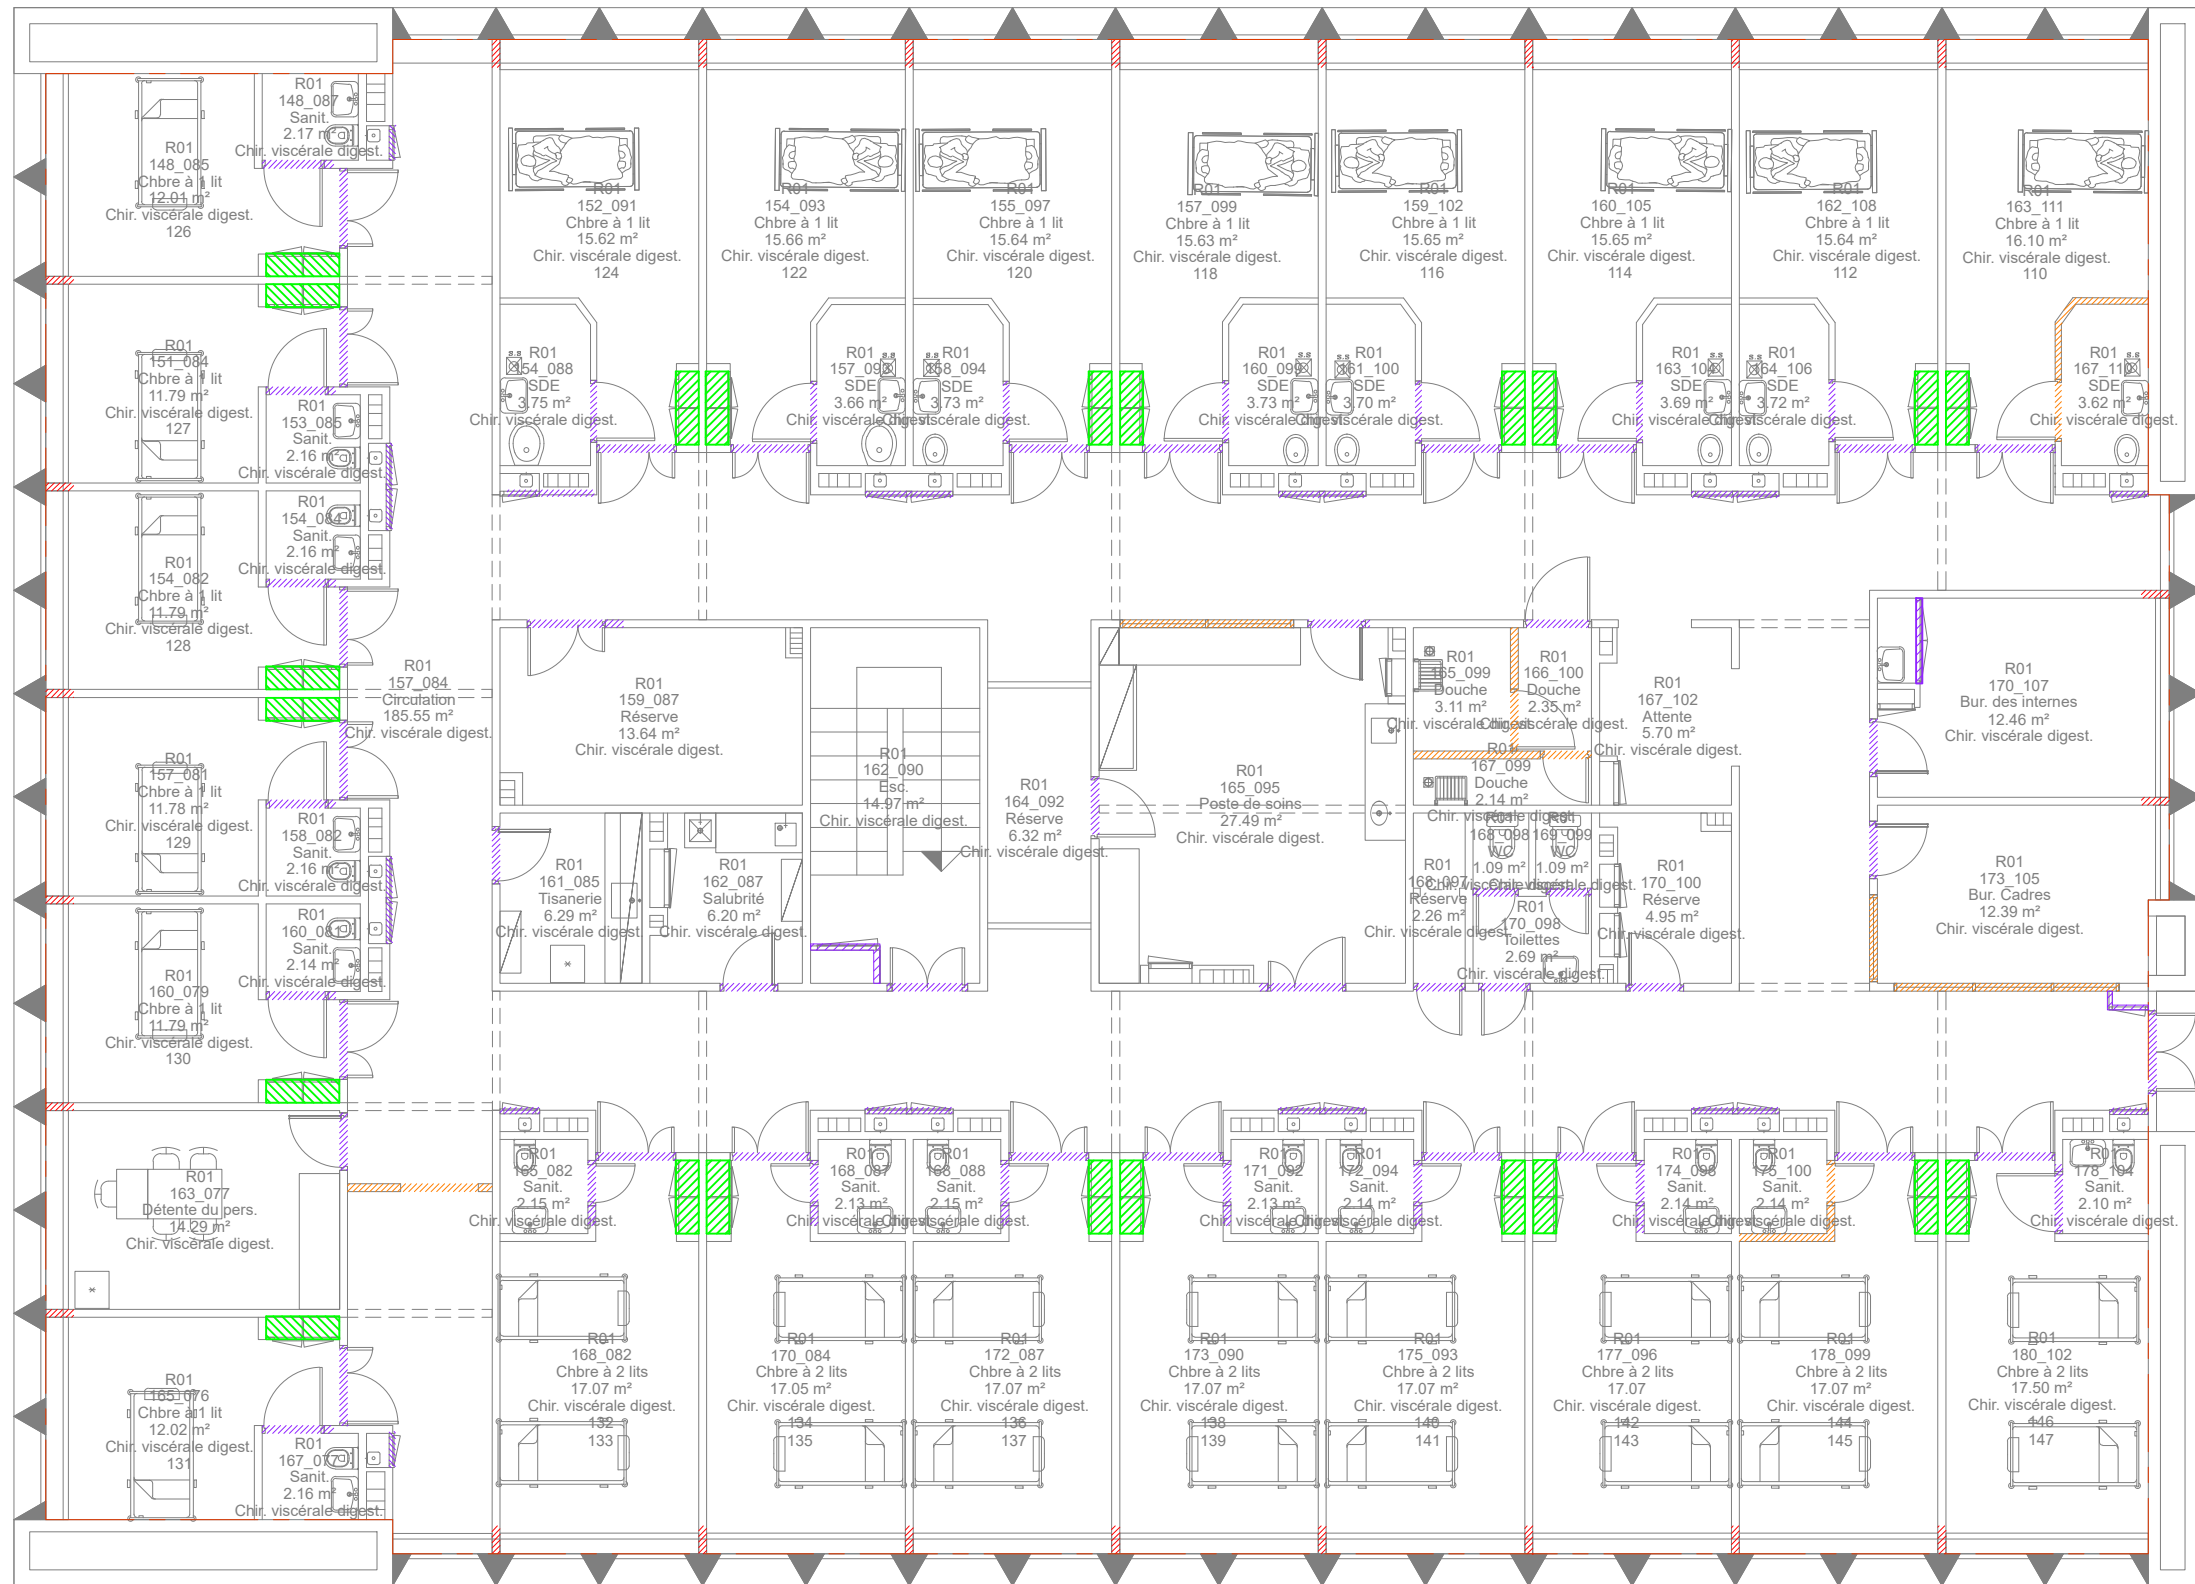

# AILE A

# PLAN DE DEMOLITION ET DEPOSE

HÔPITAL ANTOINE BECLERE  
AP-HP  
BÂTIMENT JEAN HAMBURGER

ECHELLE :  
1/125eme

PLAN :  
DE1

|     |            |         |         |          |                              |
|-----|------------|---------|---------|----------|------------------------------|
|     |            |         |         |          |                              |
|     |            |         |         |          |                              |
|     |            |         |         |          |                              |
|     |            |         |         |          |                              |
| 0   | 16-07-2025 | M.M     | N.B     | N.B      | Première Edition – phase DCE |
| IND | DATE       | DESSINÉ | VÉRIFIÉ | APPROUVÉ | MODIFICATION                 |

LEGENDE



Abouts de voile à déposer par désamianteur



Dépose portes, façades et placards GT




Dépose / percement soigné de cloisons et voiles



Dépose soignée et repose des placards des chambres



Dépose faux-plafond et tablettes périphériques

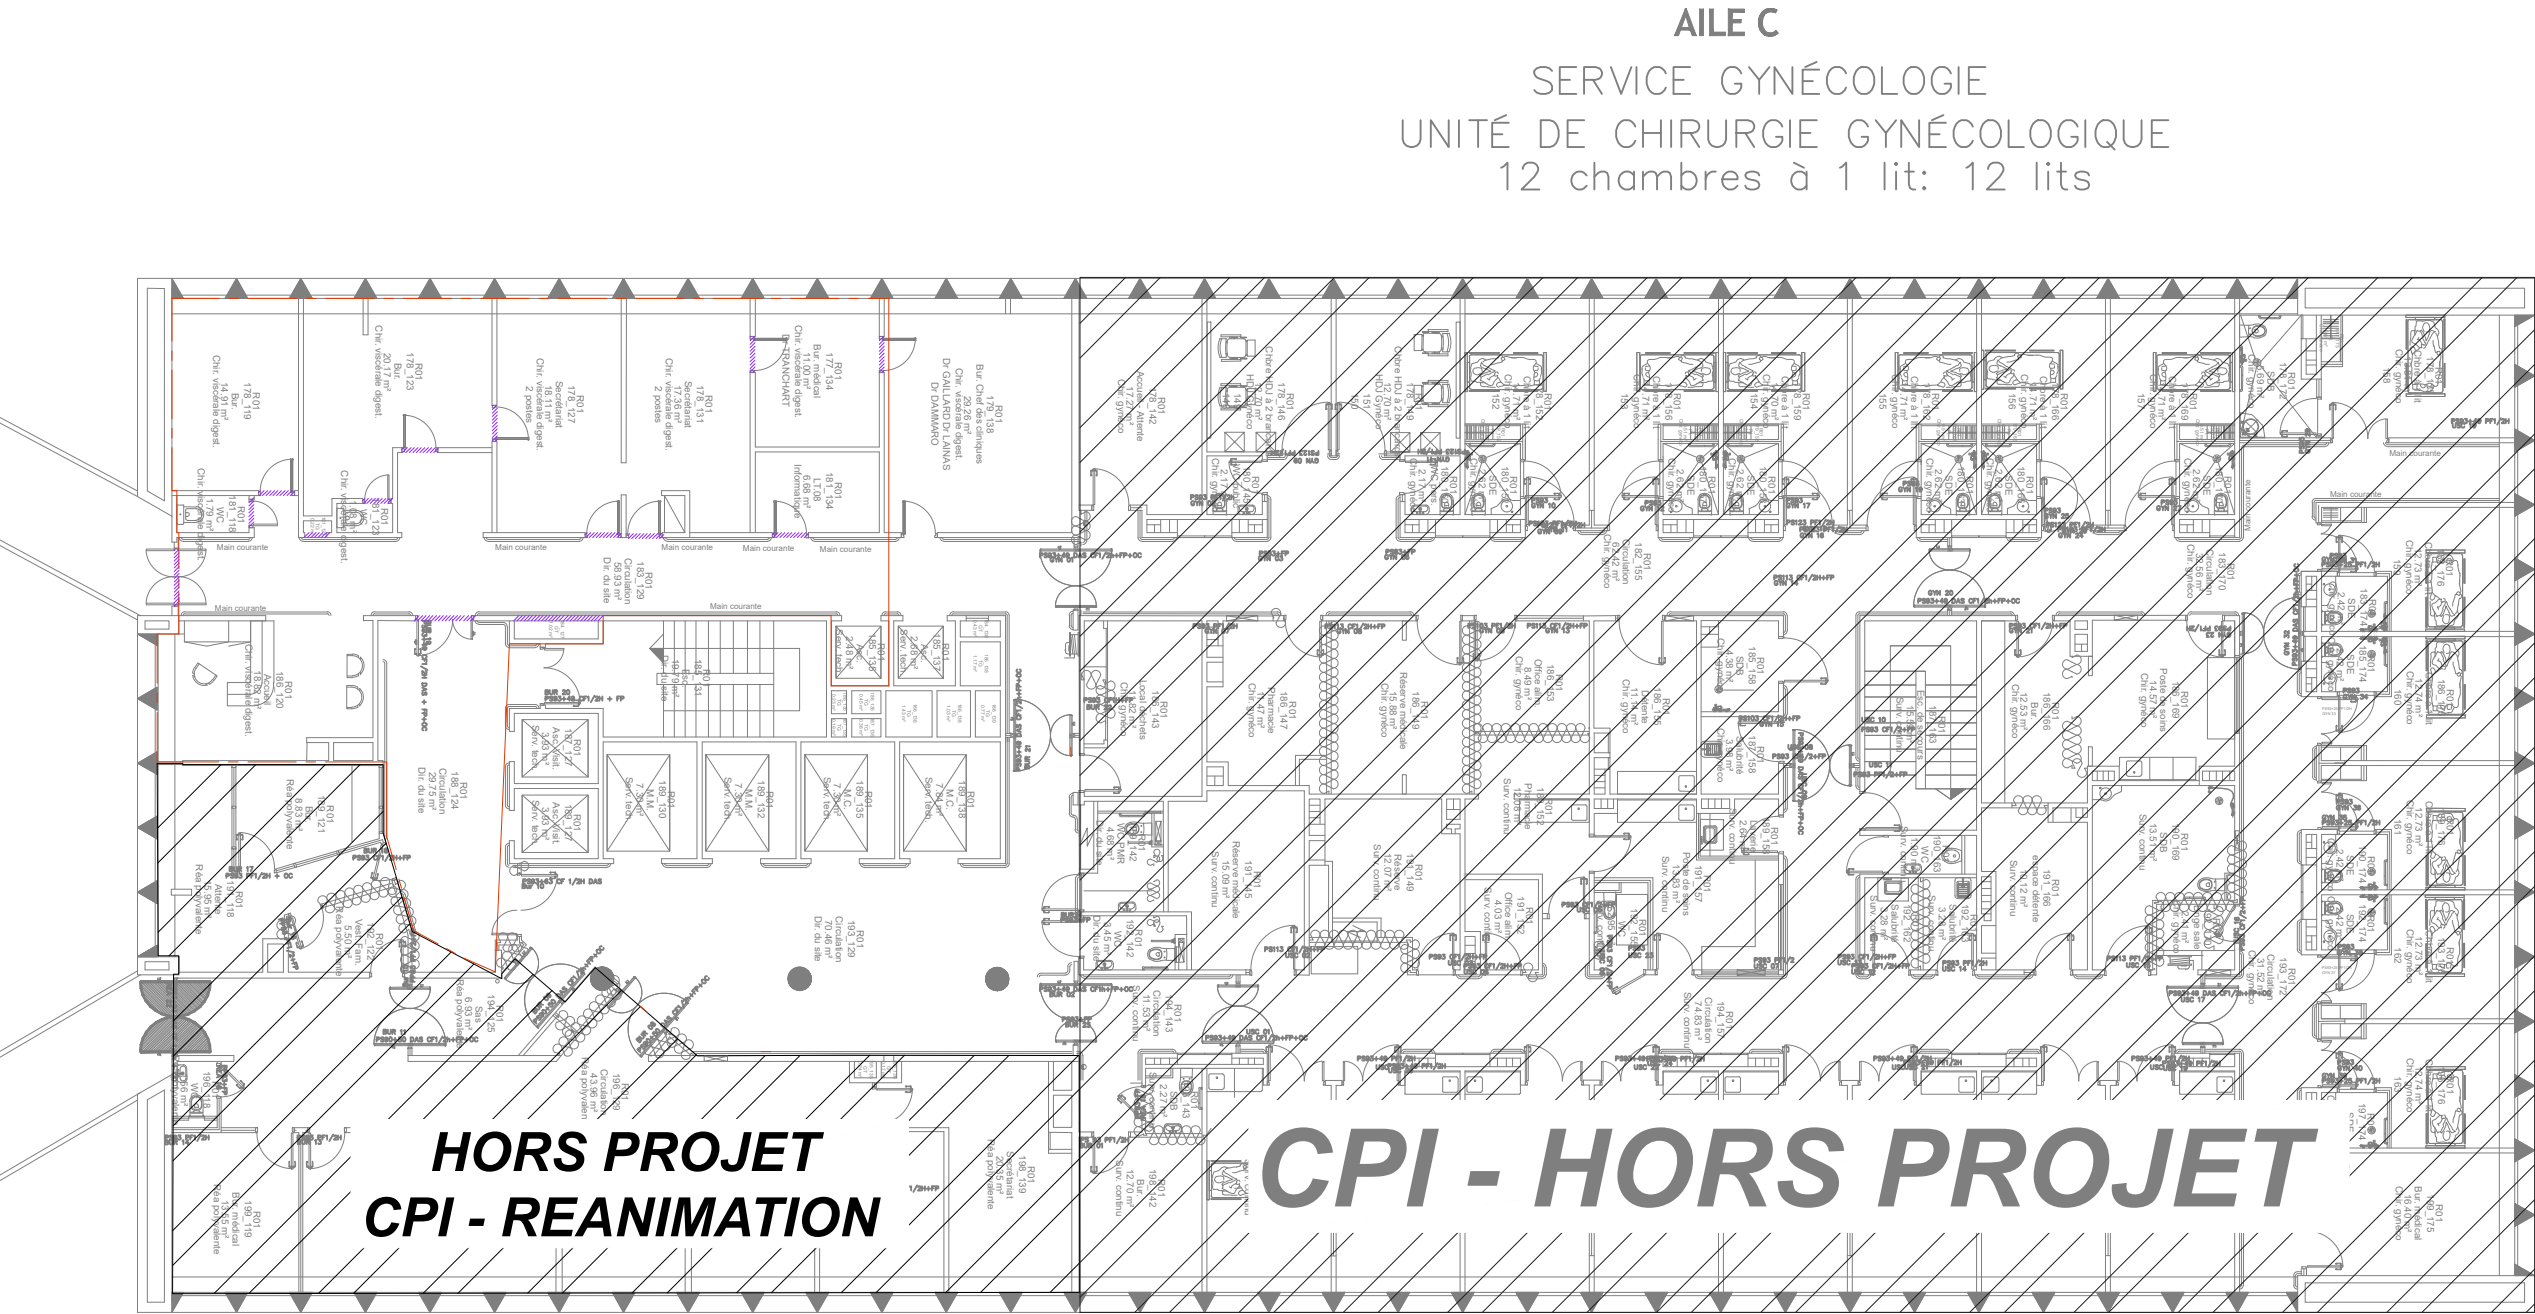

AILE C

SURVEILLANCE CONTINUE

8 chambres à 1 lit: 8 lits

|     |            |         |         |          |                              |                                 |   |                       |
|-----|------------|---------|---------|----------|------------------------------|---------------------------------|---|-----------------------|
|     |            |         |         |          |                              | PLAN DE DEMOLITION<br>ET DEPOSE | HÔPITAL ANTOINE BECLERE<br>AP-HP<br>BÂTIMENT JEAN HAMBURGER | ECHELLE :<br>1/200eme |
|     |            |         |         |          |                              |                                 |   | N°PLAN :<br>DE2       |
|     |            |         |         |          |                              |                                 | NIVEAU 1<br>AILE C  |                       |
| 0   | 16-07-2025 | M.M     | N.B     | N.B      | Première Edition – phase DCE |                                 |   |                       |
| IND | DATE       | DESSINÉ | VÉRIFIÉ | APPROUVÉ | MODIFICATION                 |                                 |   |                       |

LEGENDE



Abouts de voile à déposer par désamianteur



Dépose portes, façades et placards GT




Dépose / percement soigné de cloisons et voiles



Dépose soignée et repose des placards des chambres



Dépose faux-plafond et tablettes périphériques

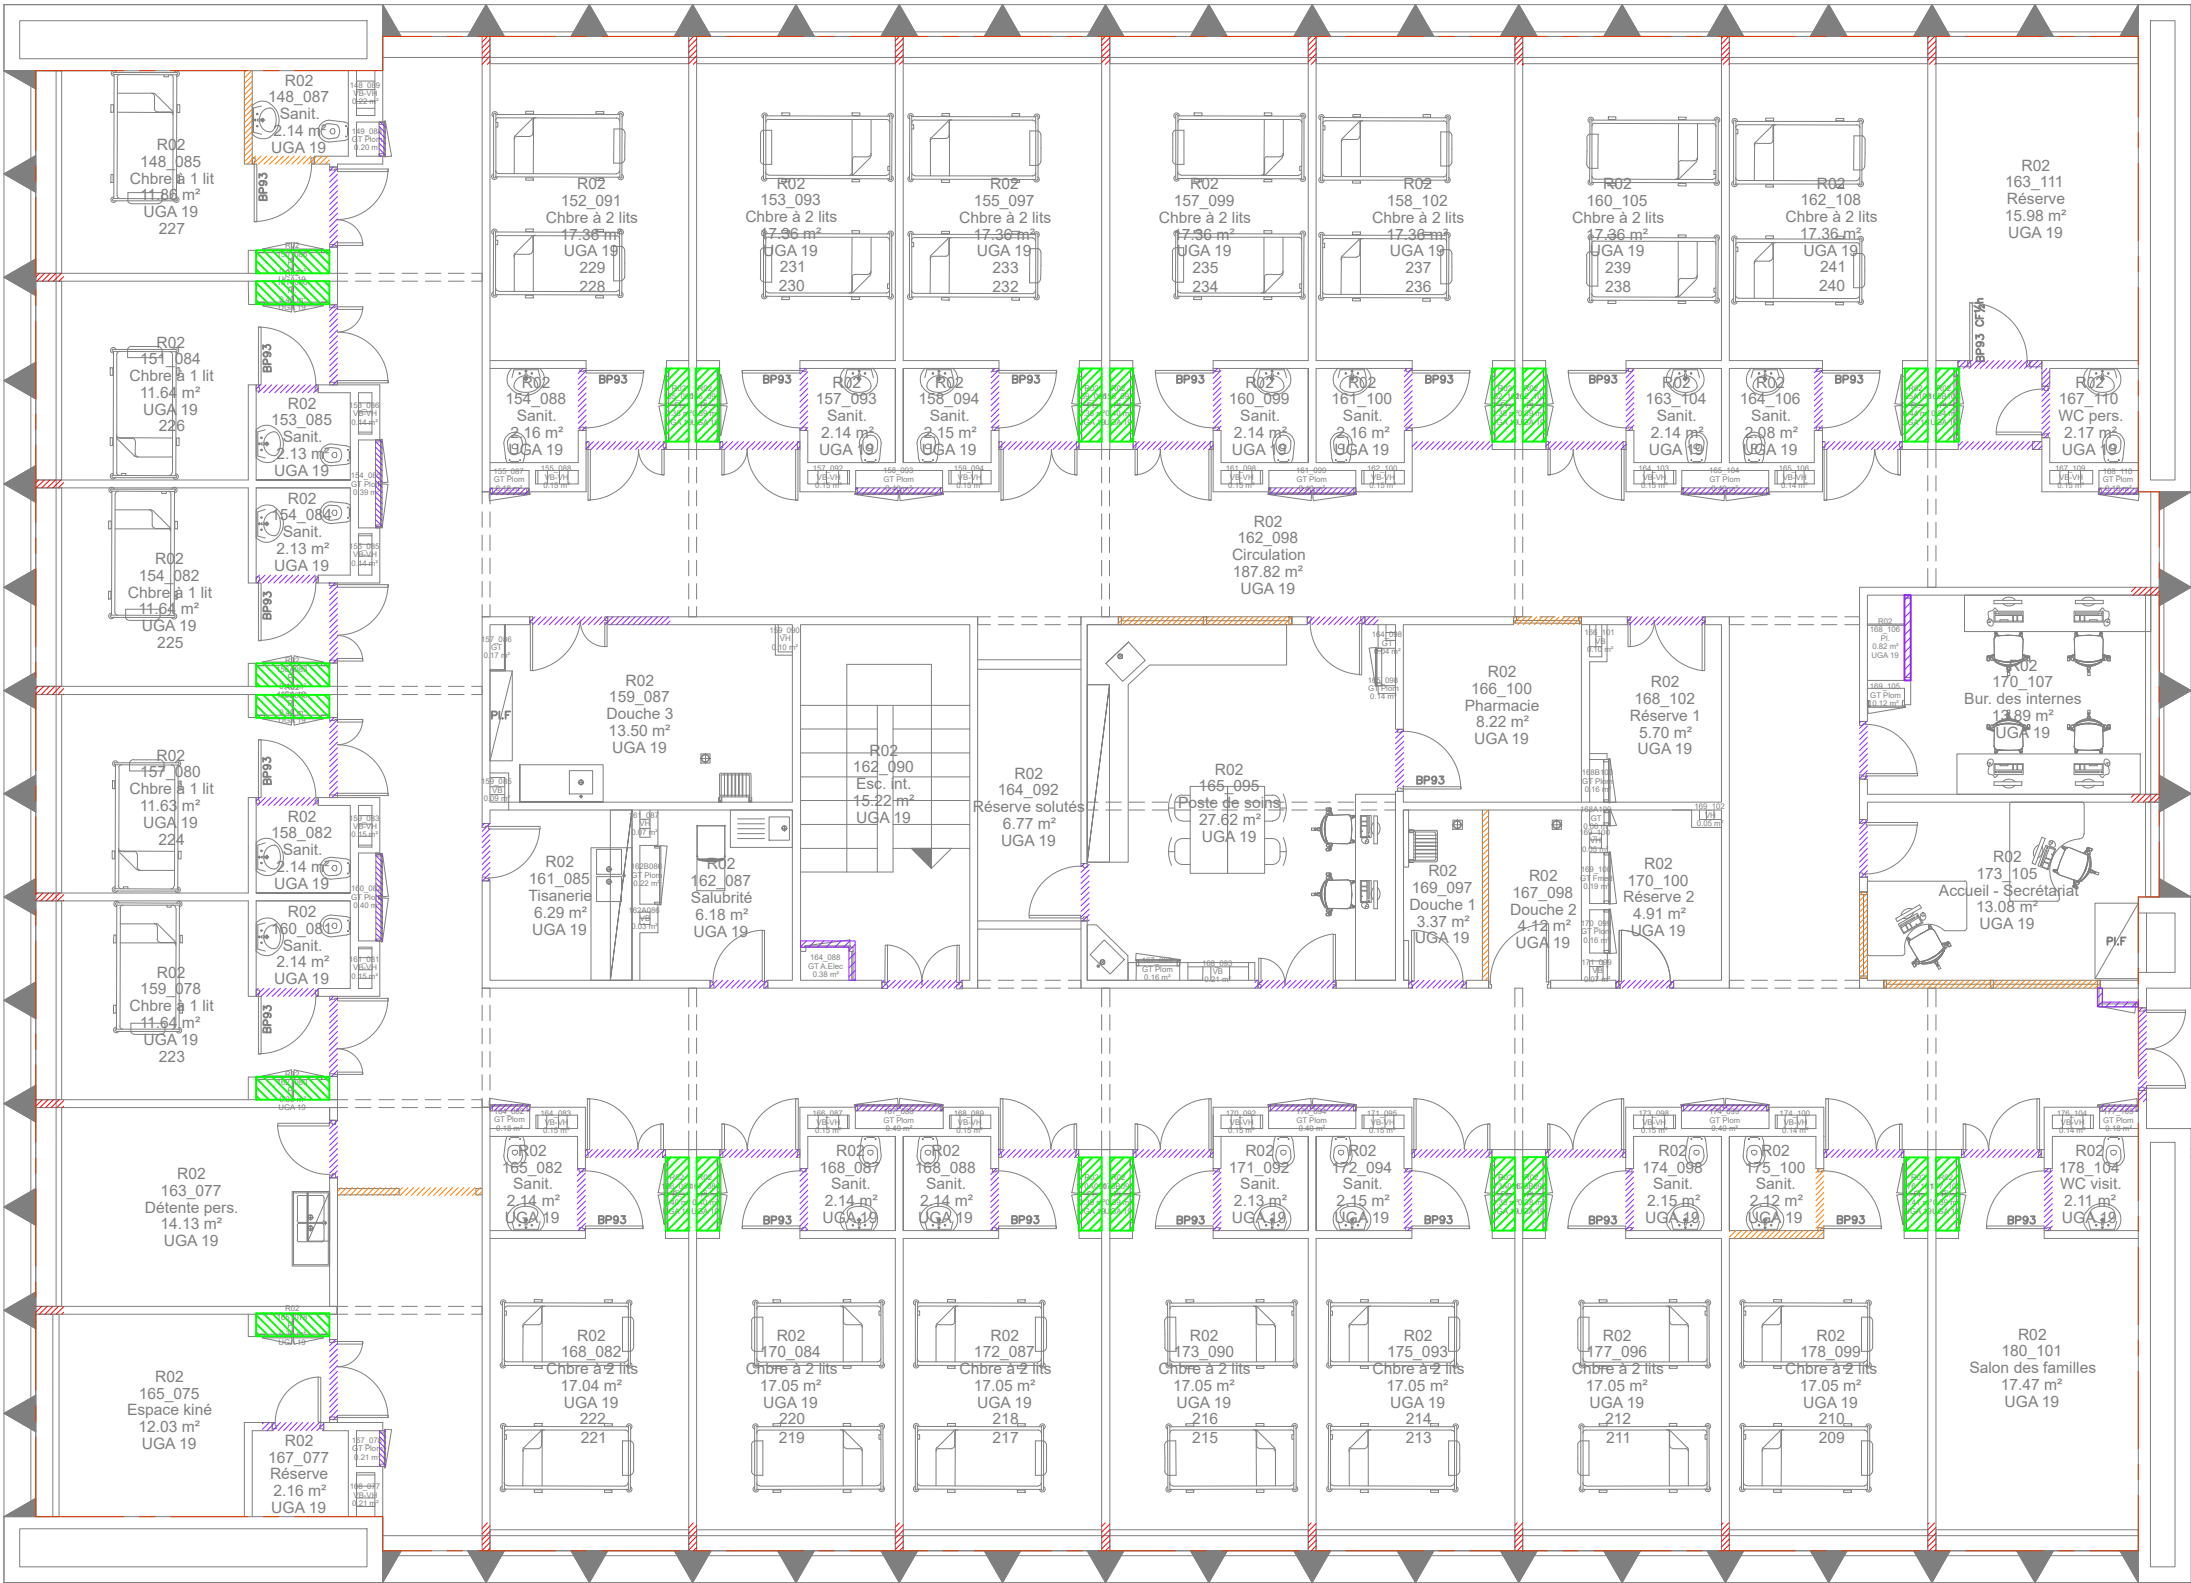

AILE A

|     |            |         |         |          |                              |
|-----|------------|---------|---------|----------|------------------------------|
|     |            |         |         |          |                              |
|     |            |         |         |          |                              |
|     |            |         |         |          |                              |
| 0   | 16-07-2025 | M.M     | N.B     | N.B      | Première Edition – phase DCE |
| IND | DATE       | DESSINÉ | VÉRIFIÉ | APPROUVÉ | MODIFICATION                 |

PLAN DE DEMOLITION  
ET DEPOSE

HÔPITAL ANTOINE BECLERE  
AP-HP  
BÂTIMENT JEAN HAMBURGER

NIVEAU 2  
AILE A

ECHELLE :  
1/125eme

N°PLAN :  
DE3



Abouts de voile à déposer par désamianteur

Dépose portes,  
façades et  
placards GTDépose / percement  
soigné de cloisons  
et voiles

Dépose soignée  
et repose des  
placards des  
chambres

Dépose faux-plafond  
et tablettes  
périphériques

UGA 14  
14 chambres à 1 lit: 14 lits

HÔPITAL ANTOINE BECLERE  
AP-HP  
BÂTIMENT JEAN HAMBURGER

ECHELLE :  
/200eme

N°PLAN :  
DE4

|     |            |         |         |          |                              |
|-----|------------|---------|---------|----------|------------------------------|
|     |            |         |         |          |                              |
|     |            |         |         |          |                              |
|     |            |         |         |          |                              |
|     |            |         |         |          |                              |
| 0   | 16-07-2025 | M.M     | N.B     | N.B      | Première Edition – phase DCE |
| IND | DATE       | DESSINÉ | VÉRIFIÉ | APPROUVÉ | MODIFICATION                 |