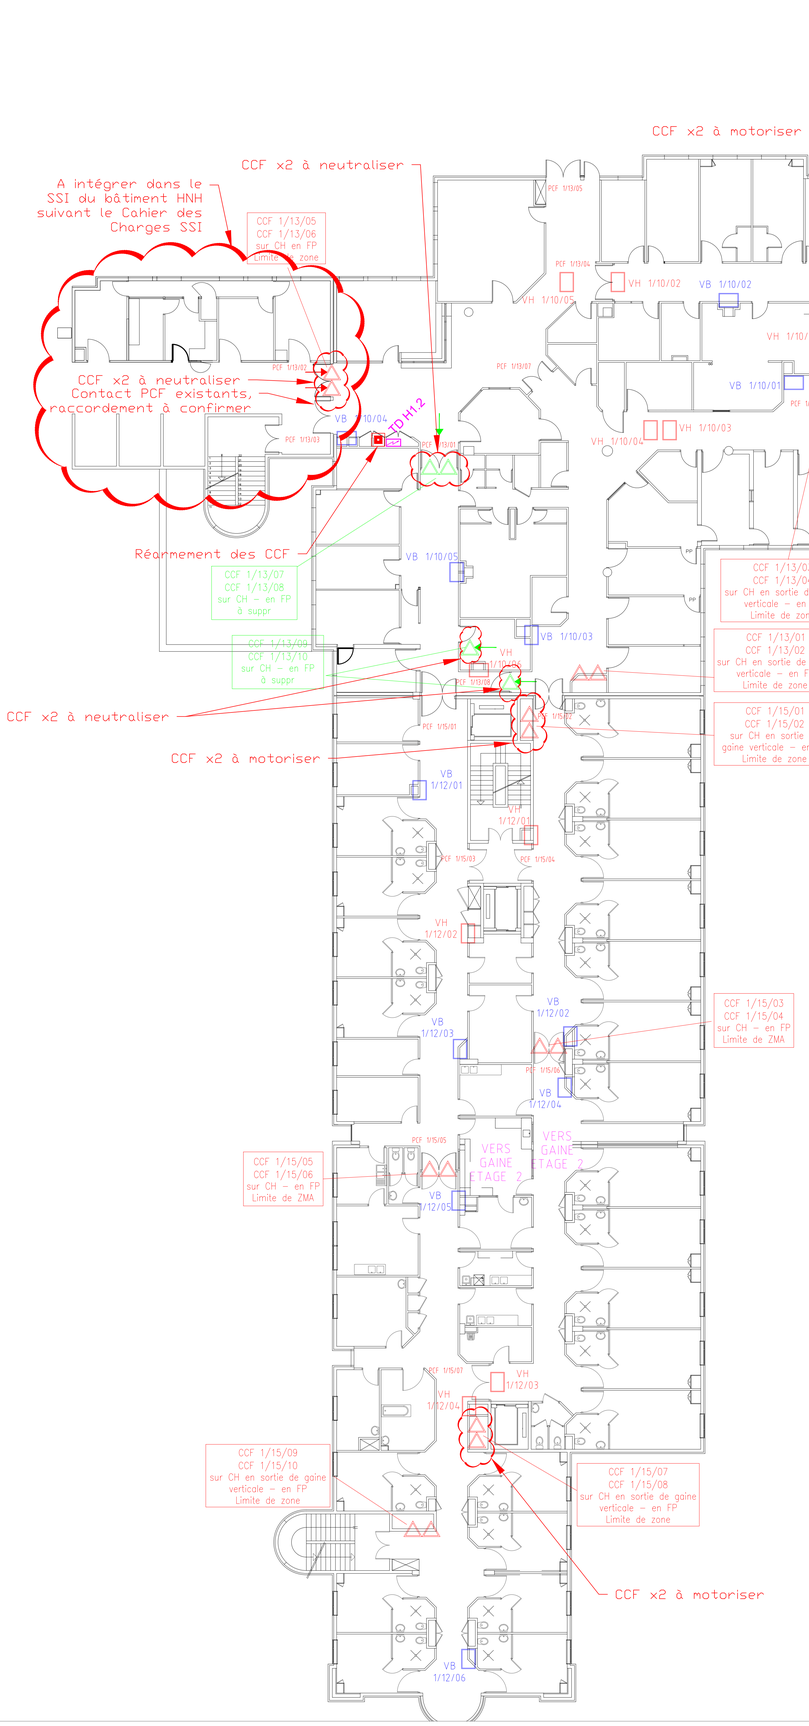

LEGENDE

ASSERVISSEMENTS INCENDIE

	Clapet CF ventilation		
	Ventouse magnétique maintien porte CF ouverte		
	Report voyant		Ferme-porte asservi débrayable
VMC/DF	Trappe de désenfumage		Diffuseur sonore A.G.S.
	Clapet CF ventilation traversée de dalle		Tableau de report
	Commande manuelle de désenfumage		Déverrouillage contrôle accès sur alarme feu
			Commande de réarmement des clapets coupe-feu zone Nord

CONTROLE D'ACCES

	Verrouillage électromagnétique		Ventouse magnétique permettant de maintenir la porte fermée
	Clavier digicode		B.M. déverrouillage manuel d'urgence
	BP ouverture		B.M. déverrouillage manuel d'urgence avec alarme sonore

Centre Hospitalier Universitaire de Clermont-Ferrand

COMPLEXE SAINT JACQUES

HOPITAL GABRIEL MONTPIED
BATIMENT HNH
R+1
IMPLANTATION SMSI

Date	Modifications	Indice
09/10/2025	Emission document	A

Dressé par : SINTEC

Dessiné par : SINTEC

L'Ingénieur en chef :
sintec
62 av. Edouard Michelin
63100 CLERMONT-FD
Tel : 04.73.91.50.50
contact@sintec.fr

Date : Juin 2025

Echelle : 1 : 125

N° Plan d'Affaire : 3144-H-CMSI-05-PRO-E101

N° de Classement Archives : 1 21 01 00 11 0100