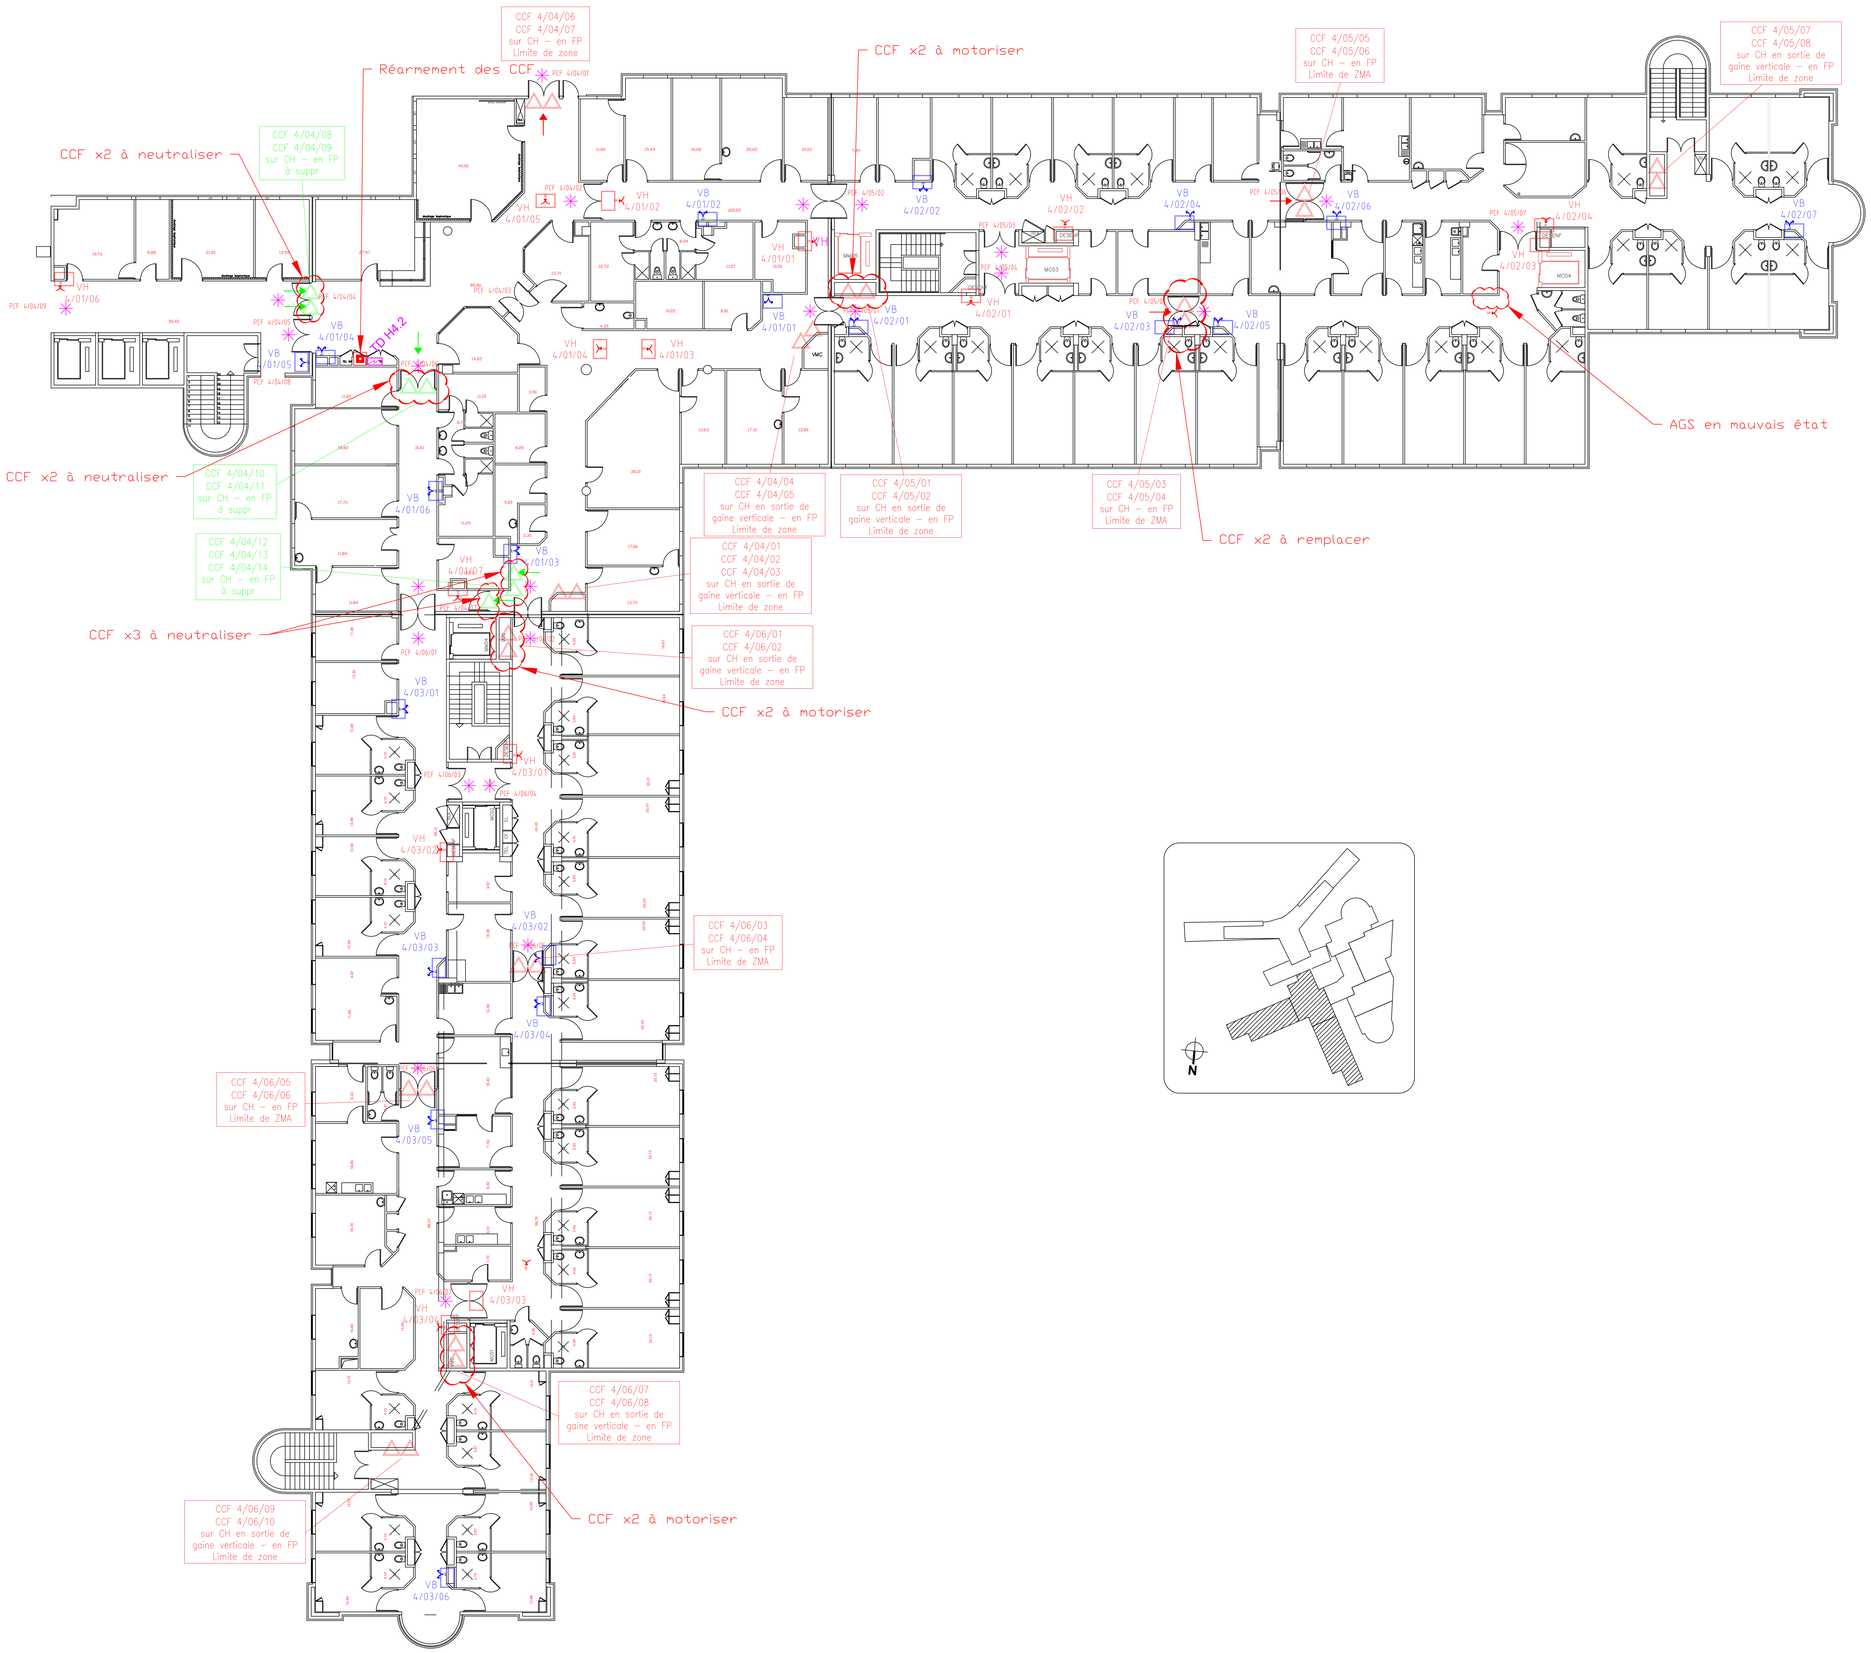

LEGENDE

ASSERVISSEMENTS INCENDIE

△	Clapet CF ventilation		
✳	Ventouse magnétique maintien porte CF ouverte		
●	Report voyant	✳	Ferme-porte asservi débrayable
DAS	Trappe de désenfumage		Diffuseur sonore AGS.
△	Clapet CF ventilation traversée de dalle		Tableau de report
◉	Commande manuelle de désenfumage		Déverrouillage contrôle accès sur alarme feu
			Commande de réarmement des clapets coupe-feu zone Nord

CONTROLE D'ACCES

	Verrouillage électromagnétique		Ventouse magnétique permettant de maintenir la porte fermée
	Clavier digicode		DM déverrouillage manuel d'urgence
	BP ouverture		DM déverrouillage manuel d'urgence avec alarme sonore

Centre Hospitalier Universitaire de Clermont-Ferrand

COMPLEXE SAINT JACQUES

HOPITAL GABRIEL MONTPIED
BATIMENT HNH
R+4
IMPLANTATION SMSI

Date	Modifications	Indice
09/10/2025	Emission document	A

Dresse par : SINTEC

Dessine par : SINTEC

L'Ingenieur en chef :
sintec
62 av. Edouard Michelin
63100 CLERMONT-FD
Tel : 04.73.91.50.50
contact@sintec.fr

Date : Juin 2025

Echelle : 1 : 125

N° Plan d'Affaire : 3144-H-CMSI-05-PRO-E401

N° de Classement Archives : 1 21 01 00 14 0100