

- Déclencheurs Manuels implantés à plus de 1.30m à adapter pour réimplantation entre 0.90m et 1.30m,
- Répérage de l'ensemble des Détecteurs Automatique et Déclencheur Manuel sur le niveau à réaliser,

LEGENDE


DETECTION INCENDIE

DETECTEUR SINTES0

INDICATEUR ACTION

DECLENCHEUR MANUEL SINTES0

CABLAGE BUS - SYS1 1P0.9

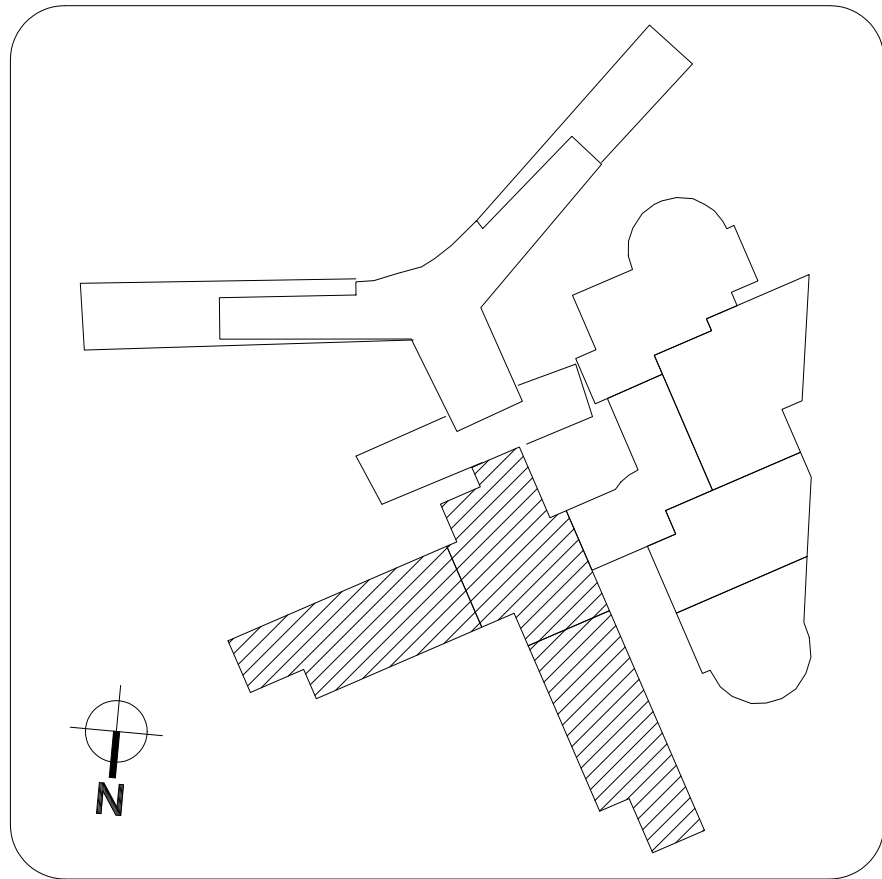

Centre Hospitalier Universitaire
de Clermont-Ferrand

COMPLEXE SAINT JACQUES

HOPITAL GABRIEL MONTPIED
BATIMENT HNH
Rez-De-Chaussée
IMPLANTATION DETECTION INCENDIE

Date	Modifications	Indice
09/10/2025	Emission document	A

Dresse par : SINTEC

Dessine par : SINTEC

L'Ingenieur en chef :
 62 av. Edouard Michelin
63100 CLERMONT-FD
Tél : 04.73.91.50.50
contact@sintec.fr

Date : Juin 2025

Echelle : 1 : 125

N° Plan d'Affaire :
3144-H-DI-05-PRO-E001

N° de Classement Archives :
1 20 01 00 10 0100