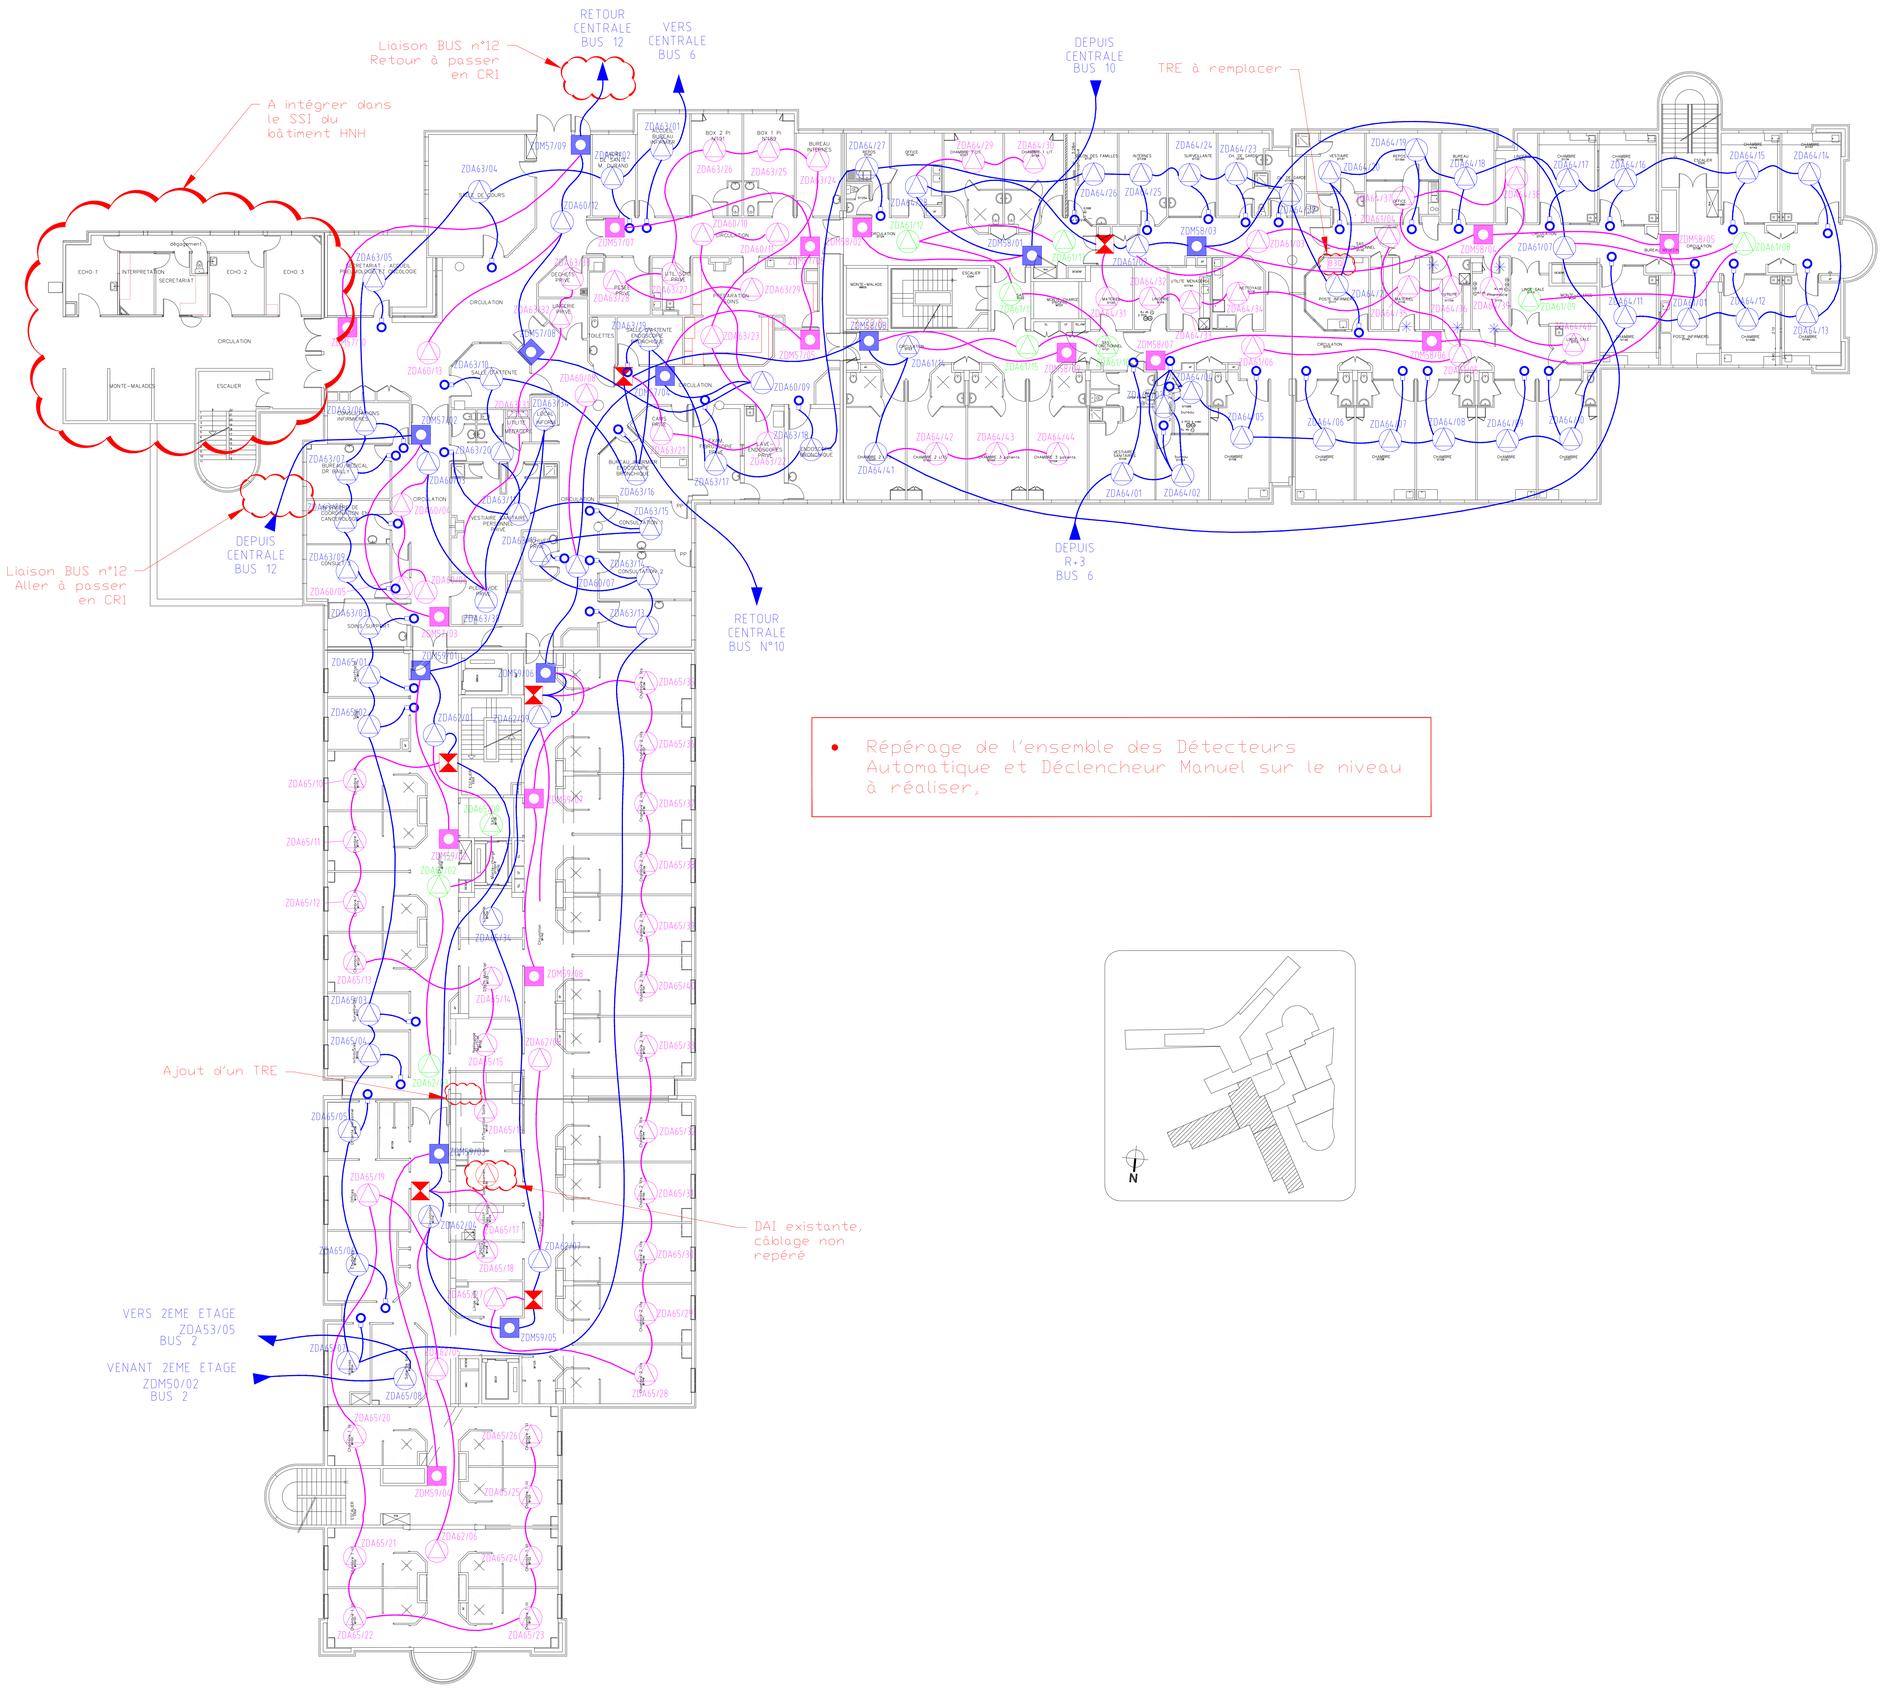

- Répérage de l'ensemble des Détecteurs Automatique et Déclencheur Manuel sur le niveau à réaliser,

LEGENDE

DETECTION INCENDIE

- DETECTEUR SINTESO
- INDICATEUR ACTION
- DECLENCHEUR MANUEL SINTESO
- CABLAGE BUS - SYS1 1P0.9

Centre Hospitalier Universitaire de Clermont-Ferrand

COMPLEXE SAINT JACQUES

HOPITAL GABRIEL MONTPIED
BATIMENT HNH
R+1
IMPLANTATION DETECTION INCENDIE

Date	Modifications	Indice
09/10/2025	Emission document	A

Dresse par : SINTEC

Dessine par : SINTEC

L'Ingenieur en chef :

sintec
62 av. Edouard Michelin
63100 CLERMONT-FD
Tel : 04.73.91.50.50
contact@sintec.fr

Date : Juin 2025

Echelle : 1 : 125

N° Plan d'Affaire : 3144-H-DI-05-PRO-E101

N° de Classement Archives : 1 20 01 00 11 0100