

LEGENDE


DETECTION INCENDIE

DETECTEUR SINTECO

INDICATEUR ACTION

DECLENCHEUR MANUEL SINTECO

CABLAGE BUS - SYS1 1P0.9

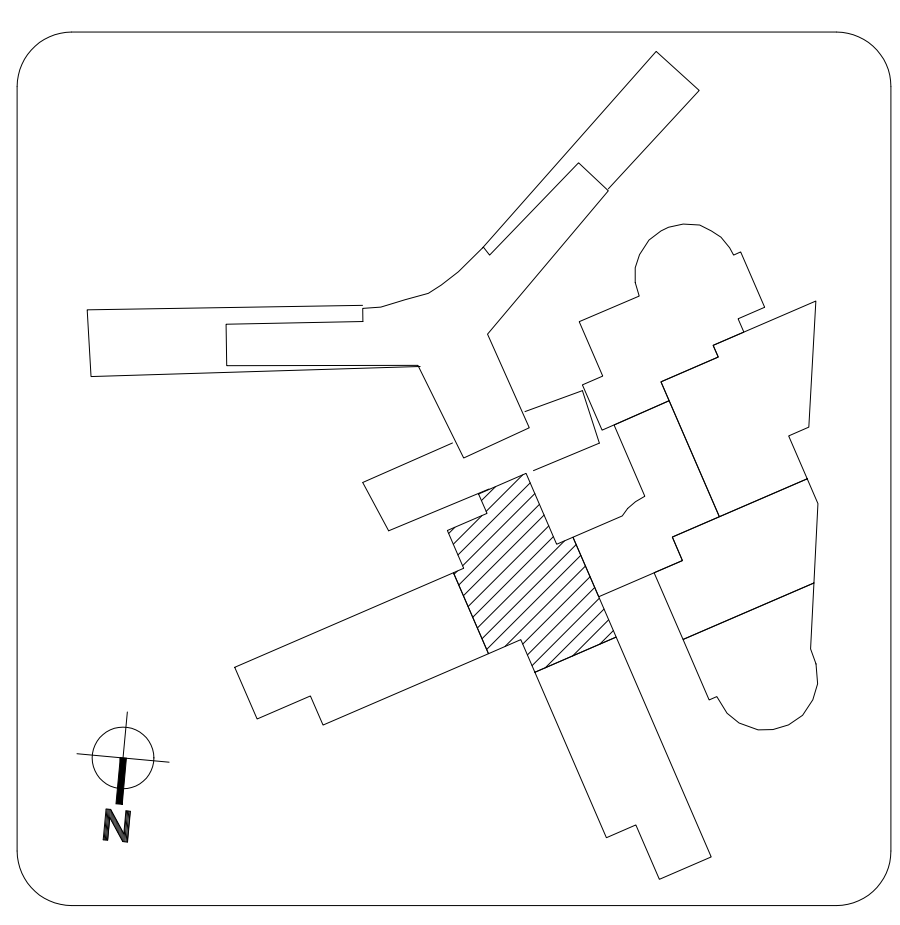

Centre Hospitalier Universitaire
de Clermont-Ferrand

COMPLEXE SAINT JACQUES

HOPITAL GABRIEL MONTPIED
BATIMENT HNH
2ème SOUS-SOL
IMPLANTATION DETECTION INCENDIE

Date	Modifications	Indice
09/10/2025	Emission document	A

Dresse par : SINTEC

Dessine par : SINTEC

L'Ingenieur en chef :
 62 av. Edouard Michelin
63100 CLERMONT-FD
Tel : 04.73.91.50.50
contact@sintec.fr

Date : Juin 2025

Echelle : 1 : 125

N° Plan d'Affaire : 3144-H-DI-05-PRO-S101

N° de Classement Archives : 1 20 01 00 08 0100